


附件二

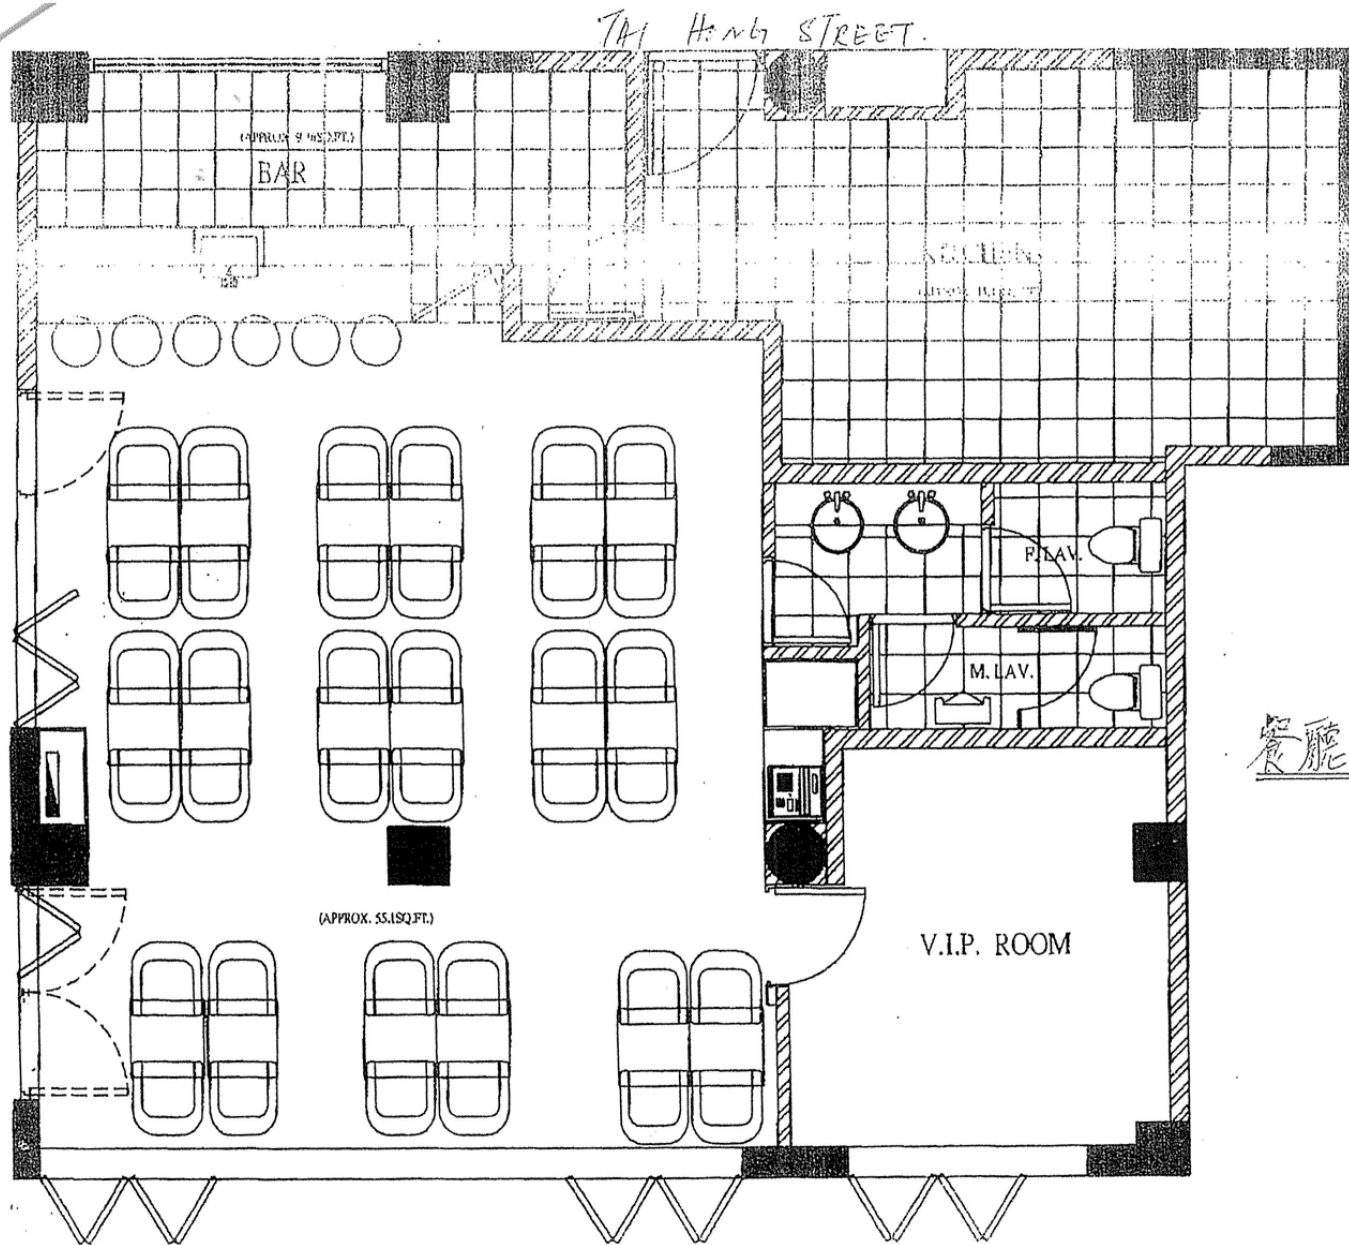

餐廳內部平面圖


(資料來源：由申請人於2021年10月11日提交)
(Source: Submitted by the applicant on 11.10.2021)

參考編號
REFERENCE No.
A/H21/155


繪圖
DRAWING
A - 1



維多利亞港
VICTORIA HARBOUR

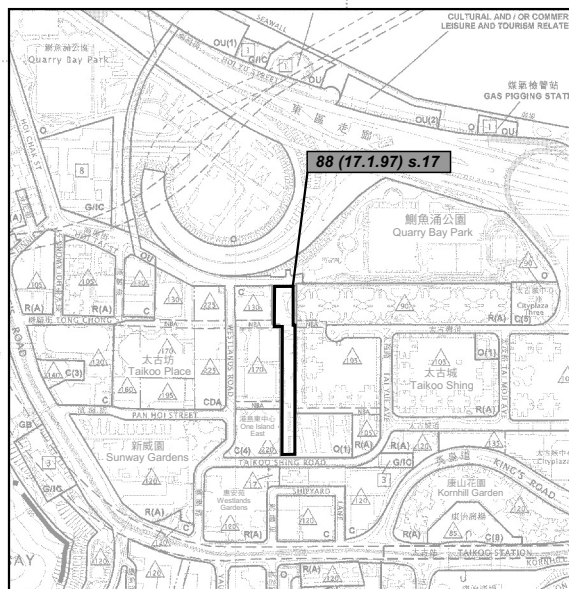

要覽圖 KEY PLAN
SCALE 1:10,000 比例尺

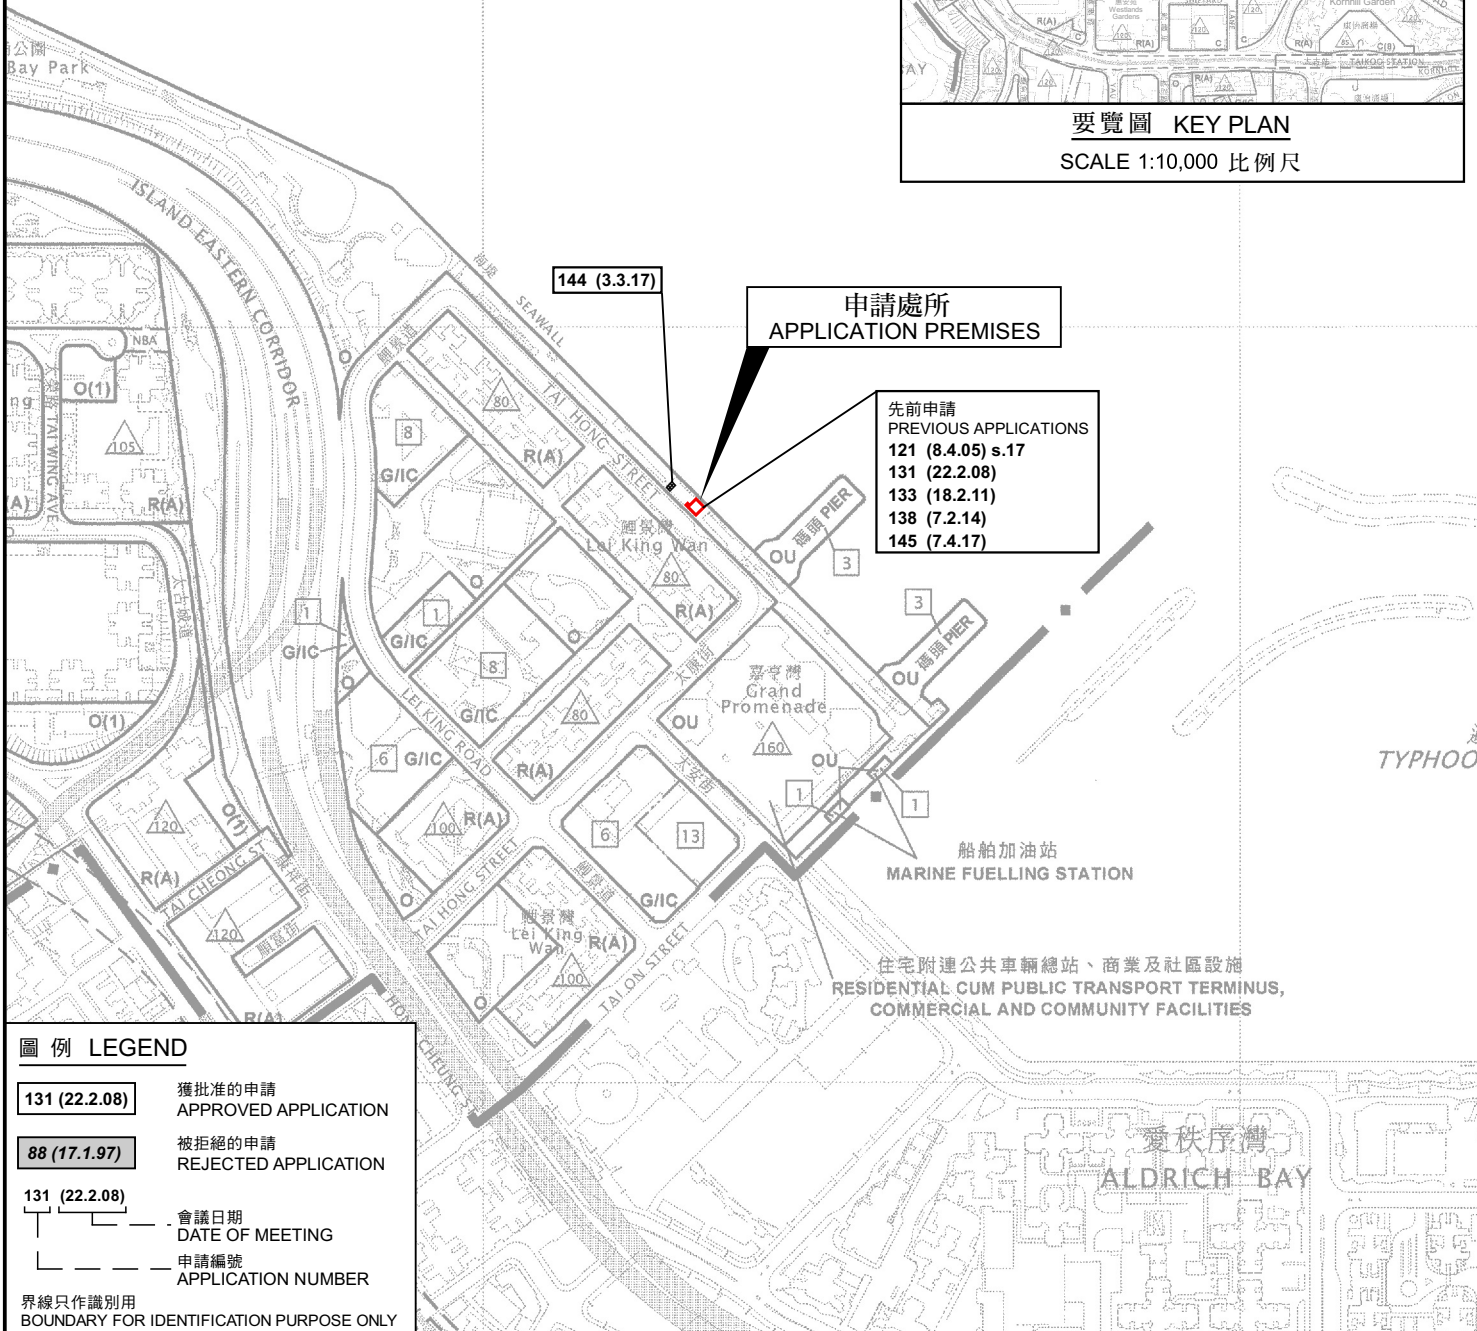

圖例 LEGEND

131 (22.2.08) 獲批准的申請
APPROVED APPLICATION

88 (17.1.97) 被拒絕的申請
REJECTED APPLICATION

131 (22.2.08) 會議日期
DATE OF MEETING
申請編號
APPLICATION NUMBER

界線只作識別用
BOUNDARY FOR IDENTIFICATION PURPOSE ONLY

位置圖 LOCATION PLAN

食肆 (餐廳)
EATING PLACE (RESTAURANT)
香港西灣河太康街西灣河渡輪碼頭 (部分)
PORTION OF SAI WAN HO FERRY PIER, TAI HONG STREET,
SAI WAN HO, HONG KONG

SCALE 1:5 000 比例尺

米 100 0 100 200 米
METRES


規劃署
PLANNING
DEPARTMENT



參考編號
REFERENCE No.
A/H21/155

圖 PLAN
A - 1

本摘要圖於2021年12月1日擬備，
所根據的資料為於2010年7月6日
核准的分區計劃大綱圖編號S/H21/28
EXTRACT PLAN PREPARED ON 1.12.2021
BASED ON OUTLINE ZONING PLAN No.
S/H21/28 APPROVED ON 6.7.2010

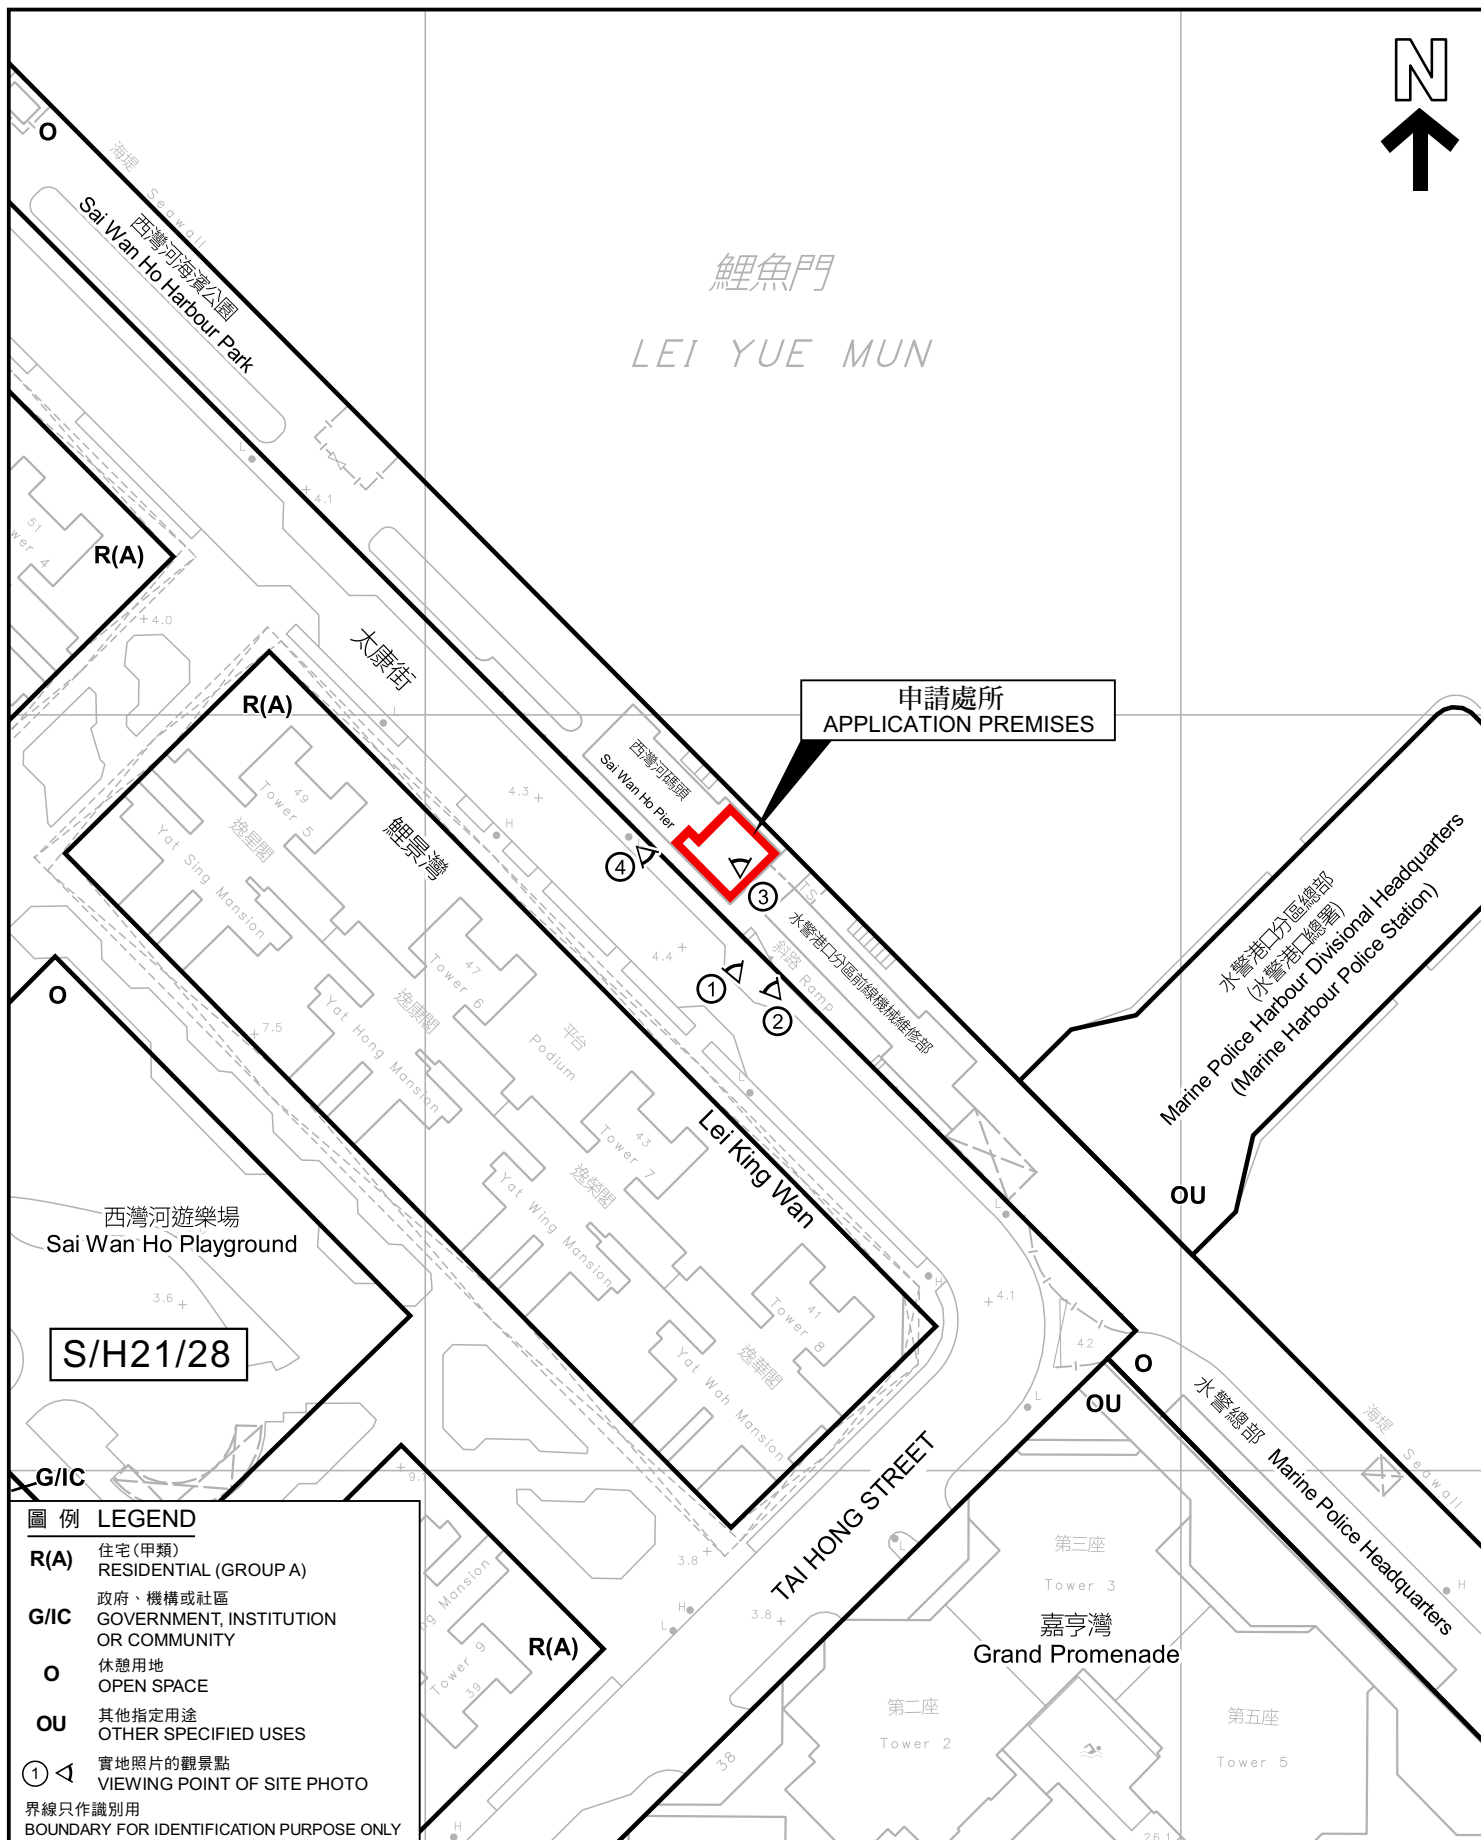

圖例 LEGEND	
R(A)	住宅(甲類) RESIDENTIAL (GROUP A)
G/IC	政府、機構或社區 GOVERNMENT, INSTITUTION OR COMMUNITY
O	休憩用地 OPEN SPACE
OU	其他指定用途 OTHER SPECIFIED USES
① ◀	實地照片的觀景點 VIEWING POINT OF SITE PHOTO
界線只作識別用 BOUNDARY FOR IDENTIFICATION PURPOSE ONLY	

本摘要圖於2021年11月19日擬備，
所根據的資料為測量圖編號
11-SE-8A
EXTRACT PLAN PREPARED ON 19.11.2021
BASED ON SURVEY SHEET No.
11-SE-8A



規劃署 PLANNING DEPARTMENT	
參考編號 REFERENCE No. A/H21/155	圖 PLAN A - 2



界線只作識別用
BOUNDARY FOR IDENTIFICATION PURPOSE ONLY

實地照片 SITE PHOTOS

食肆（餐廳）
EATING PLACE (RESTAURANT)
香港西灣河太康街西灣河渡輪碼頭（部分）
PORTION OF SAI WAN HO FERRY PIER, TAI HONG STREET,
SAI WAN HO, HONG KONG


規劃署
PLANNING
DEPARTMENT



參考編號
REFERENCE No.
A/H21/155

圖 PLAN
A - 3

本圖於2021年11月19日擬備，
所根據的資料為攝於2021年10月19日
的實地照片
PLAN PREPARED ON 19.11.2021
BASED ON SITE PHOTOS
TAKEN ON 19.10.2021

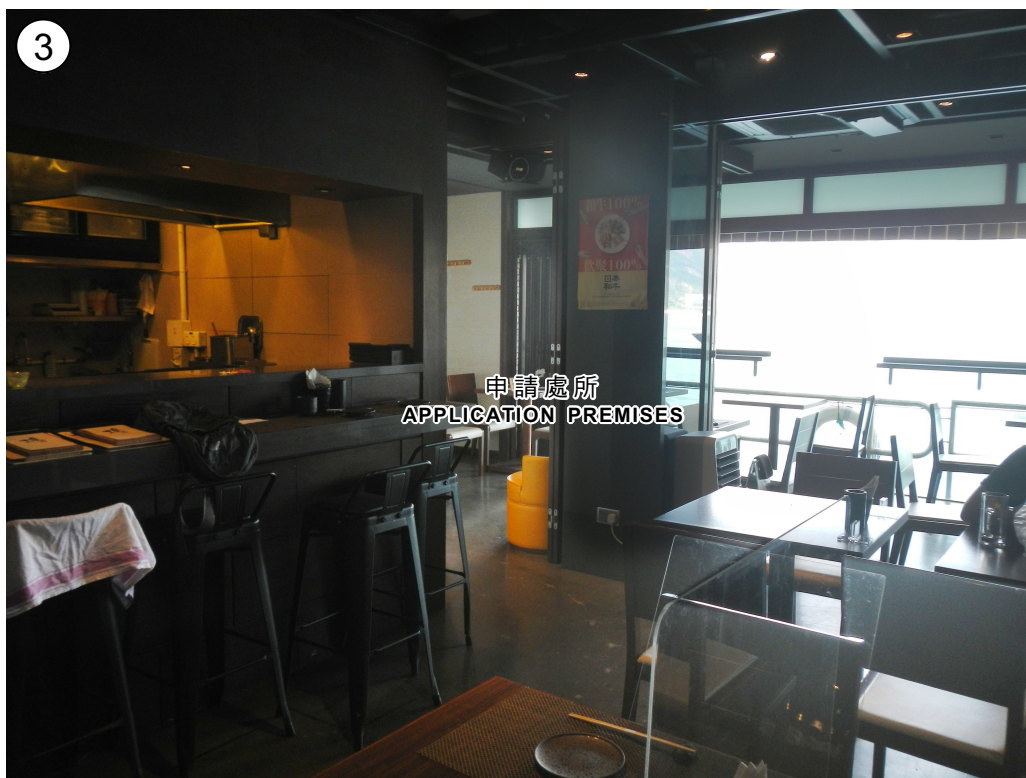

界線只作識別用
BOUNDARY FOR IDENTIFICATION PURPOSE ONLY

實地照片 SITE PHOTOS

本圖於2021年11月19日擬備，
所根據的資料為攝於2021年10月19日
的實地照片
PLAN PREPARED ON 19.11.2021
BASED ON SITE PHOTOS
TAKEN ON 19.10.2021

食肆（餐廳）
香港西灣河太康街西灣河渡輪碼頭（部分）
EATING PLACE (RESTAURANT)
PORTION OF SAI WAN HO FERRY PIER, TAI HONG STREET,
SAI WAN HO, HONG KONG

規劃署
PLANNING
DEPARTMENT



參考編號
REFERENCE No.
A/H21/155

圖 PLAN
A - 4