


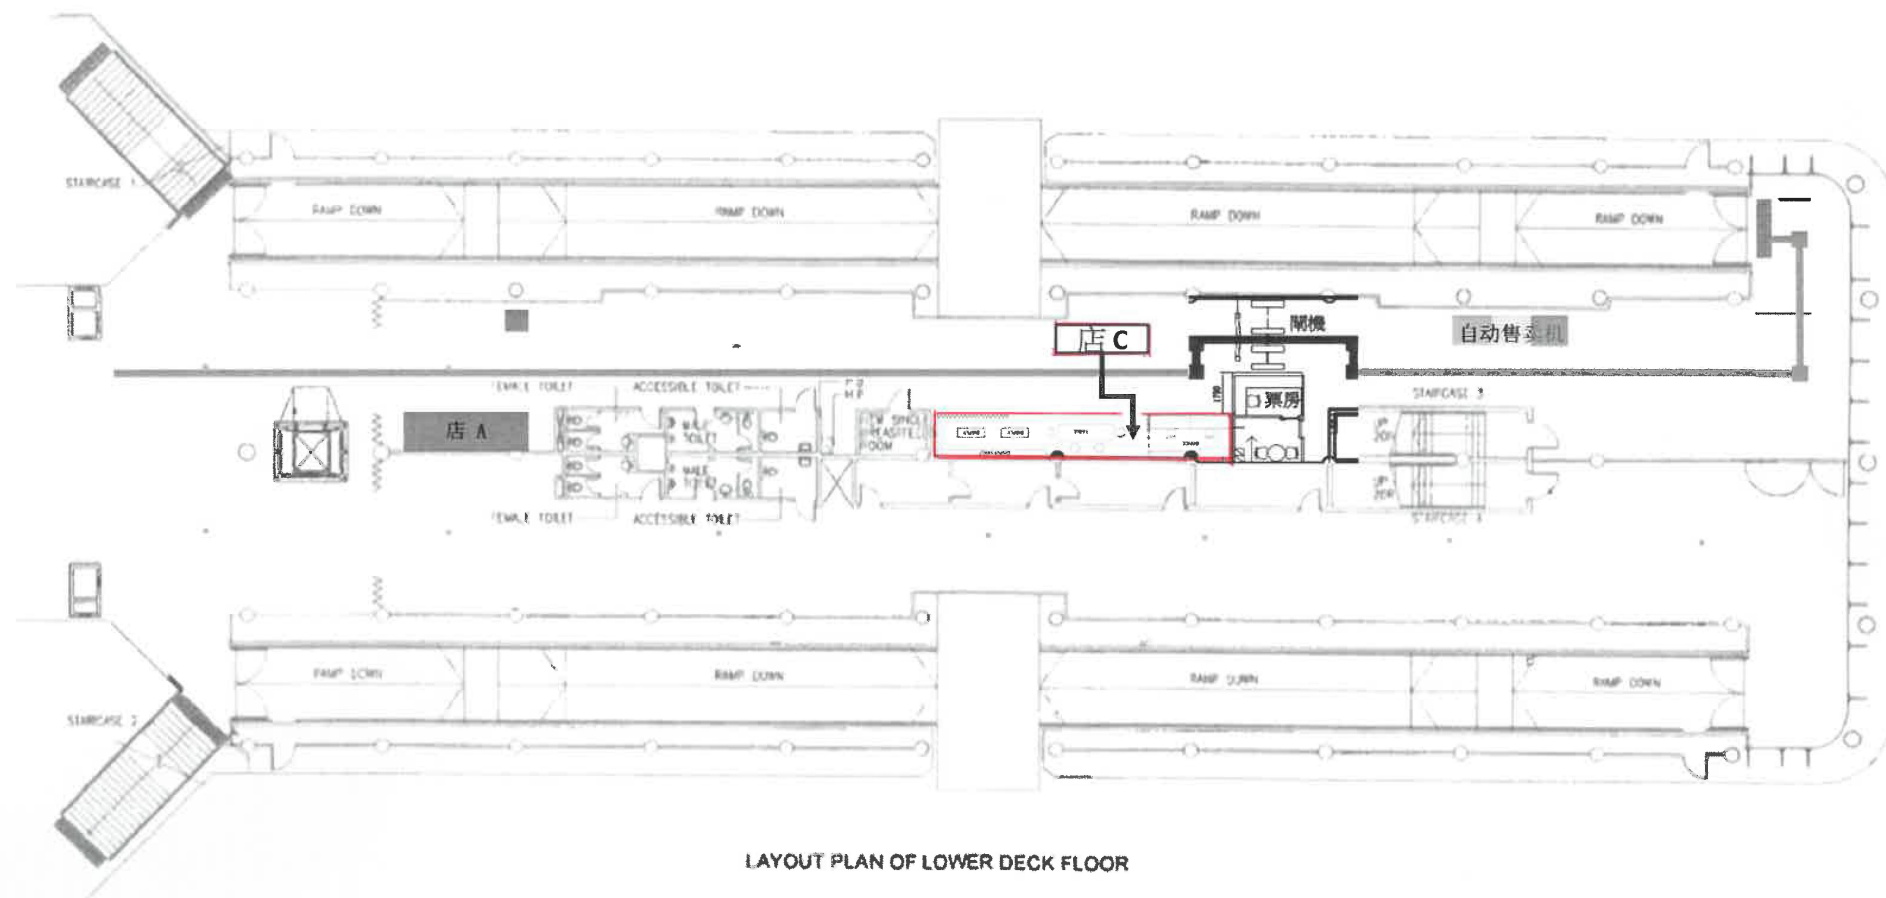


(資料來源：由申請人於2023年7月25日提交的進一步資料)
(Source: Further information submitted by the applicant on 25.7.2023)

參考編號
REFERENCE No.
A/H24/32

繪圖
DRAWING
A - 1


中環8號碼頭下層店C佈置圖

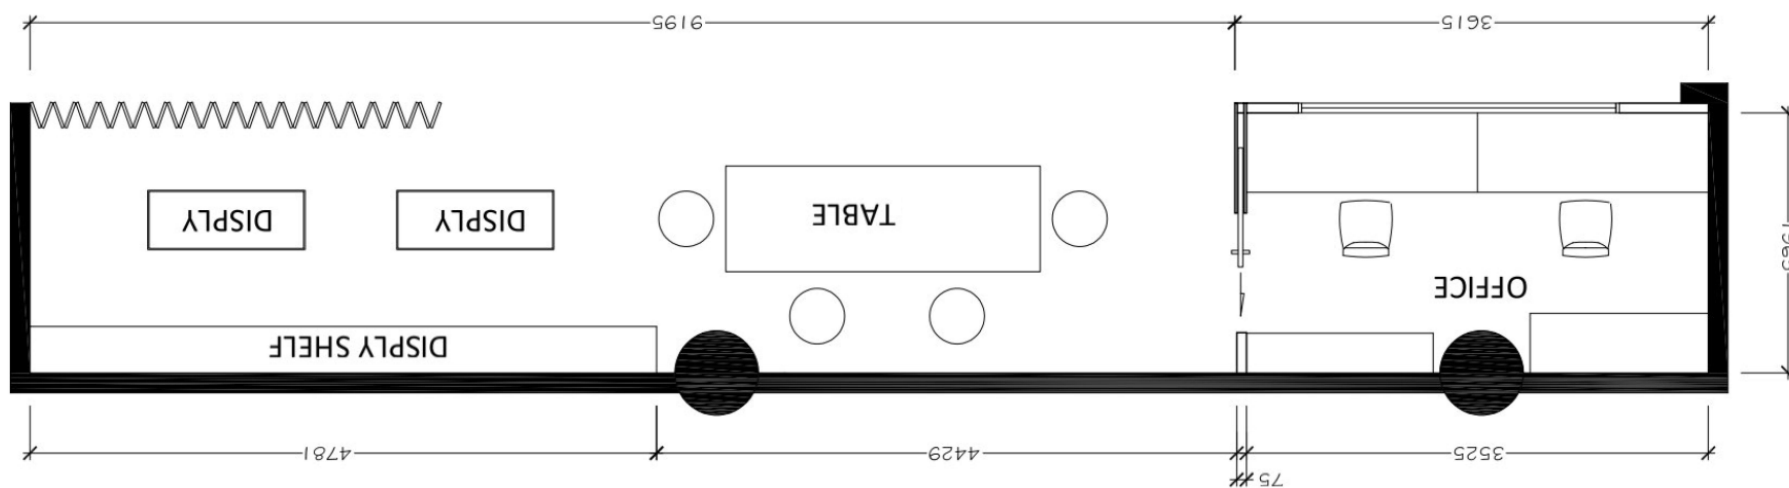

(資料來源：由申請人於2023年7月25日提交的進一步資料)
(Source: Further information submitted by the applicant on 25.7.2023)

參考編號
REFERENCE No.
A/H24/32

繪圖
DRAWING
A - 2

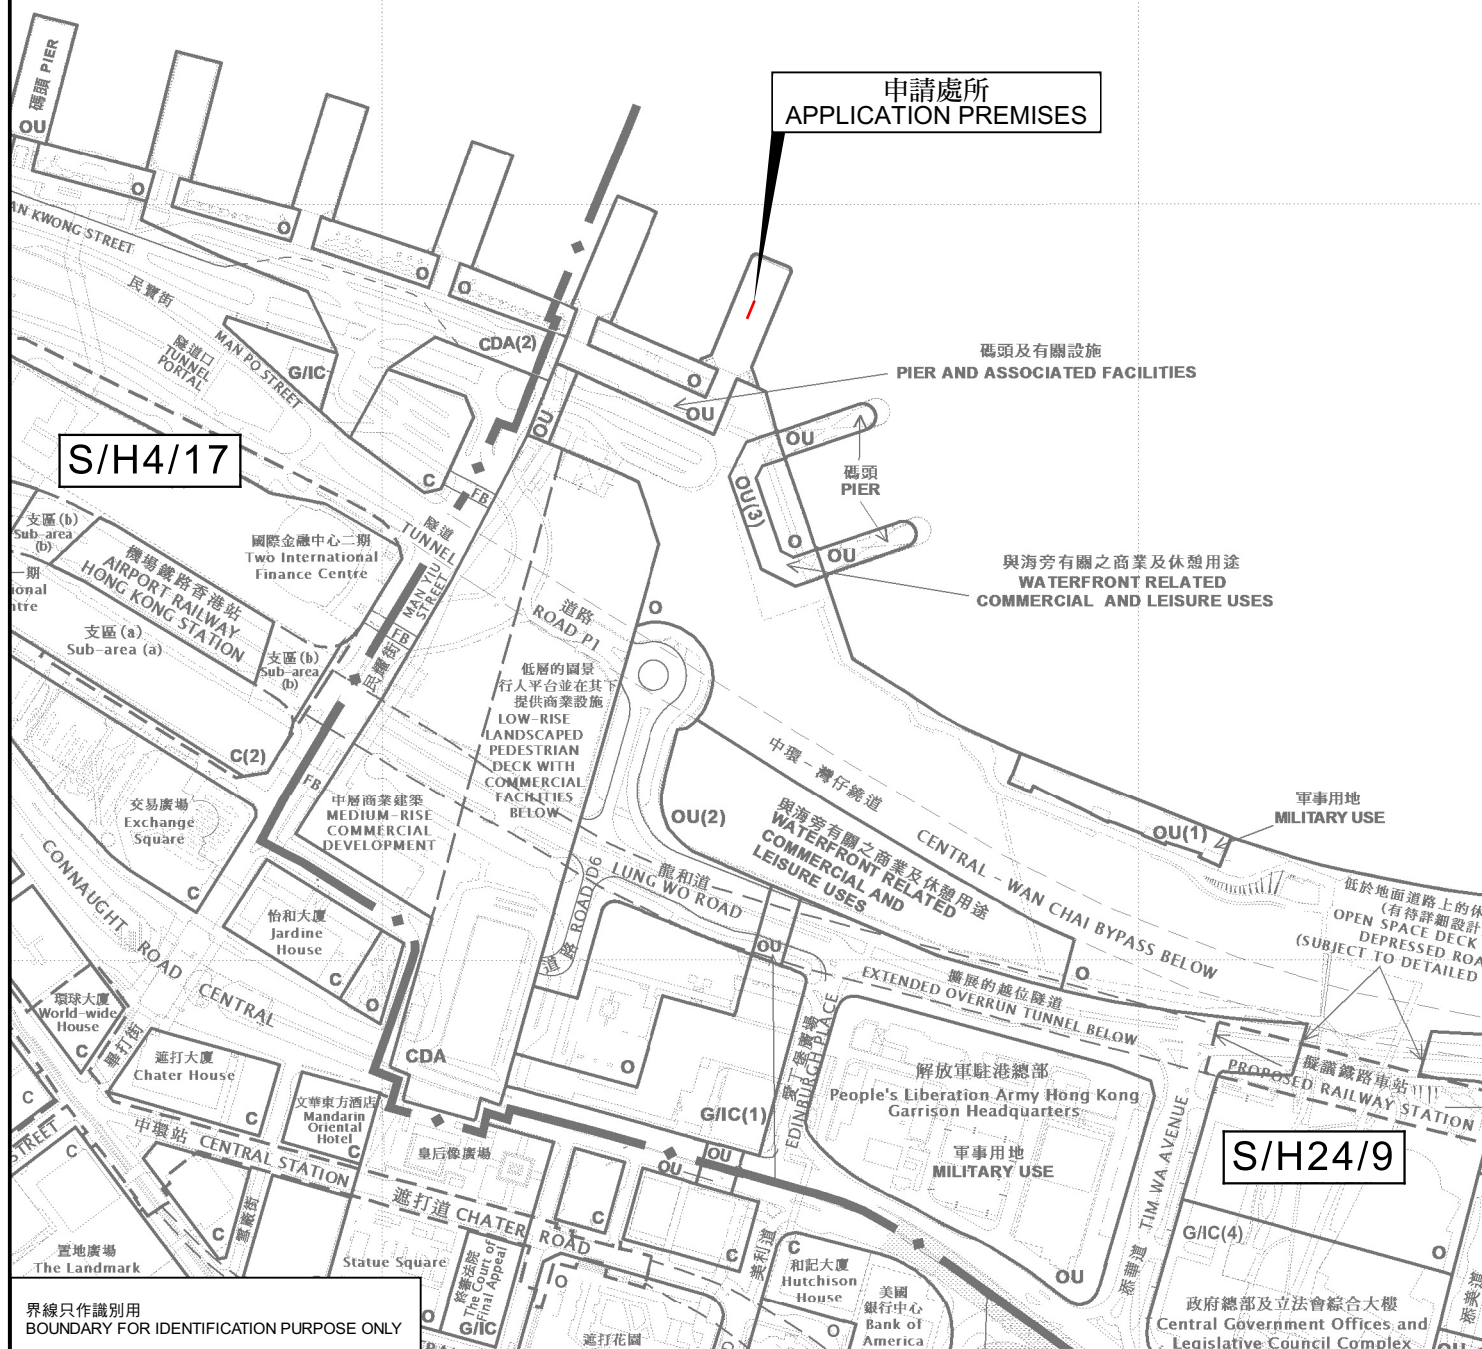

界線只作識別用
BOUNDARY FOR IDENTIFICATION PURPOSE ONLY

位置圖 LOCATION PLAN

擬議商店及服務行業（旅行社）
香港中環八號碼頭下層商舖C
PROPOSED SHOP AND SERVICES (TRAVEL AGENCY)
SHOP C, LOWER DECK, CENTRAL PIER No.8, HONG KONG

本摘要圖於2023年8月14日擬備，
所根據的資料為於2019年5月24日展示
的分區計劃大綱圖編號S/H4/17及於
2019年1月22日核准的分區計劃大綱圖
編號S/H24/9
EXTRACT PLAN PREPARED ON 14.8.2023
BASED ON OUTLINE ZONING PLANS No.
S/H4/17 EXHIBITED ON 24.5.2019 AND
S/H24/9 APPROVED ON 22.1.2019


SCALE 1:5 000 比例尺
米 100 0 100 200 米
METRES

規劃署
PLANNING
DEPARTMENT



參考編號
REFERENCE No.
A/H24/32

圖 PLAN
A - 1

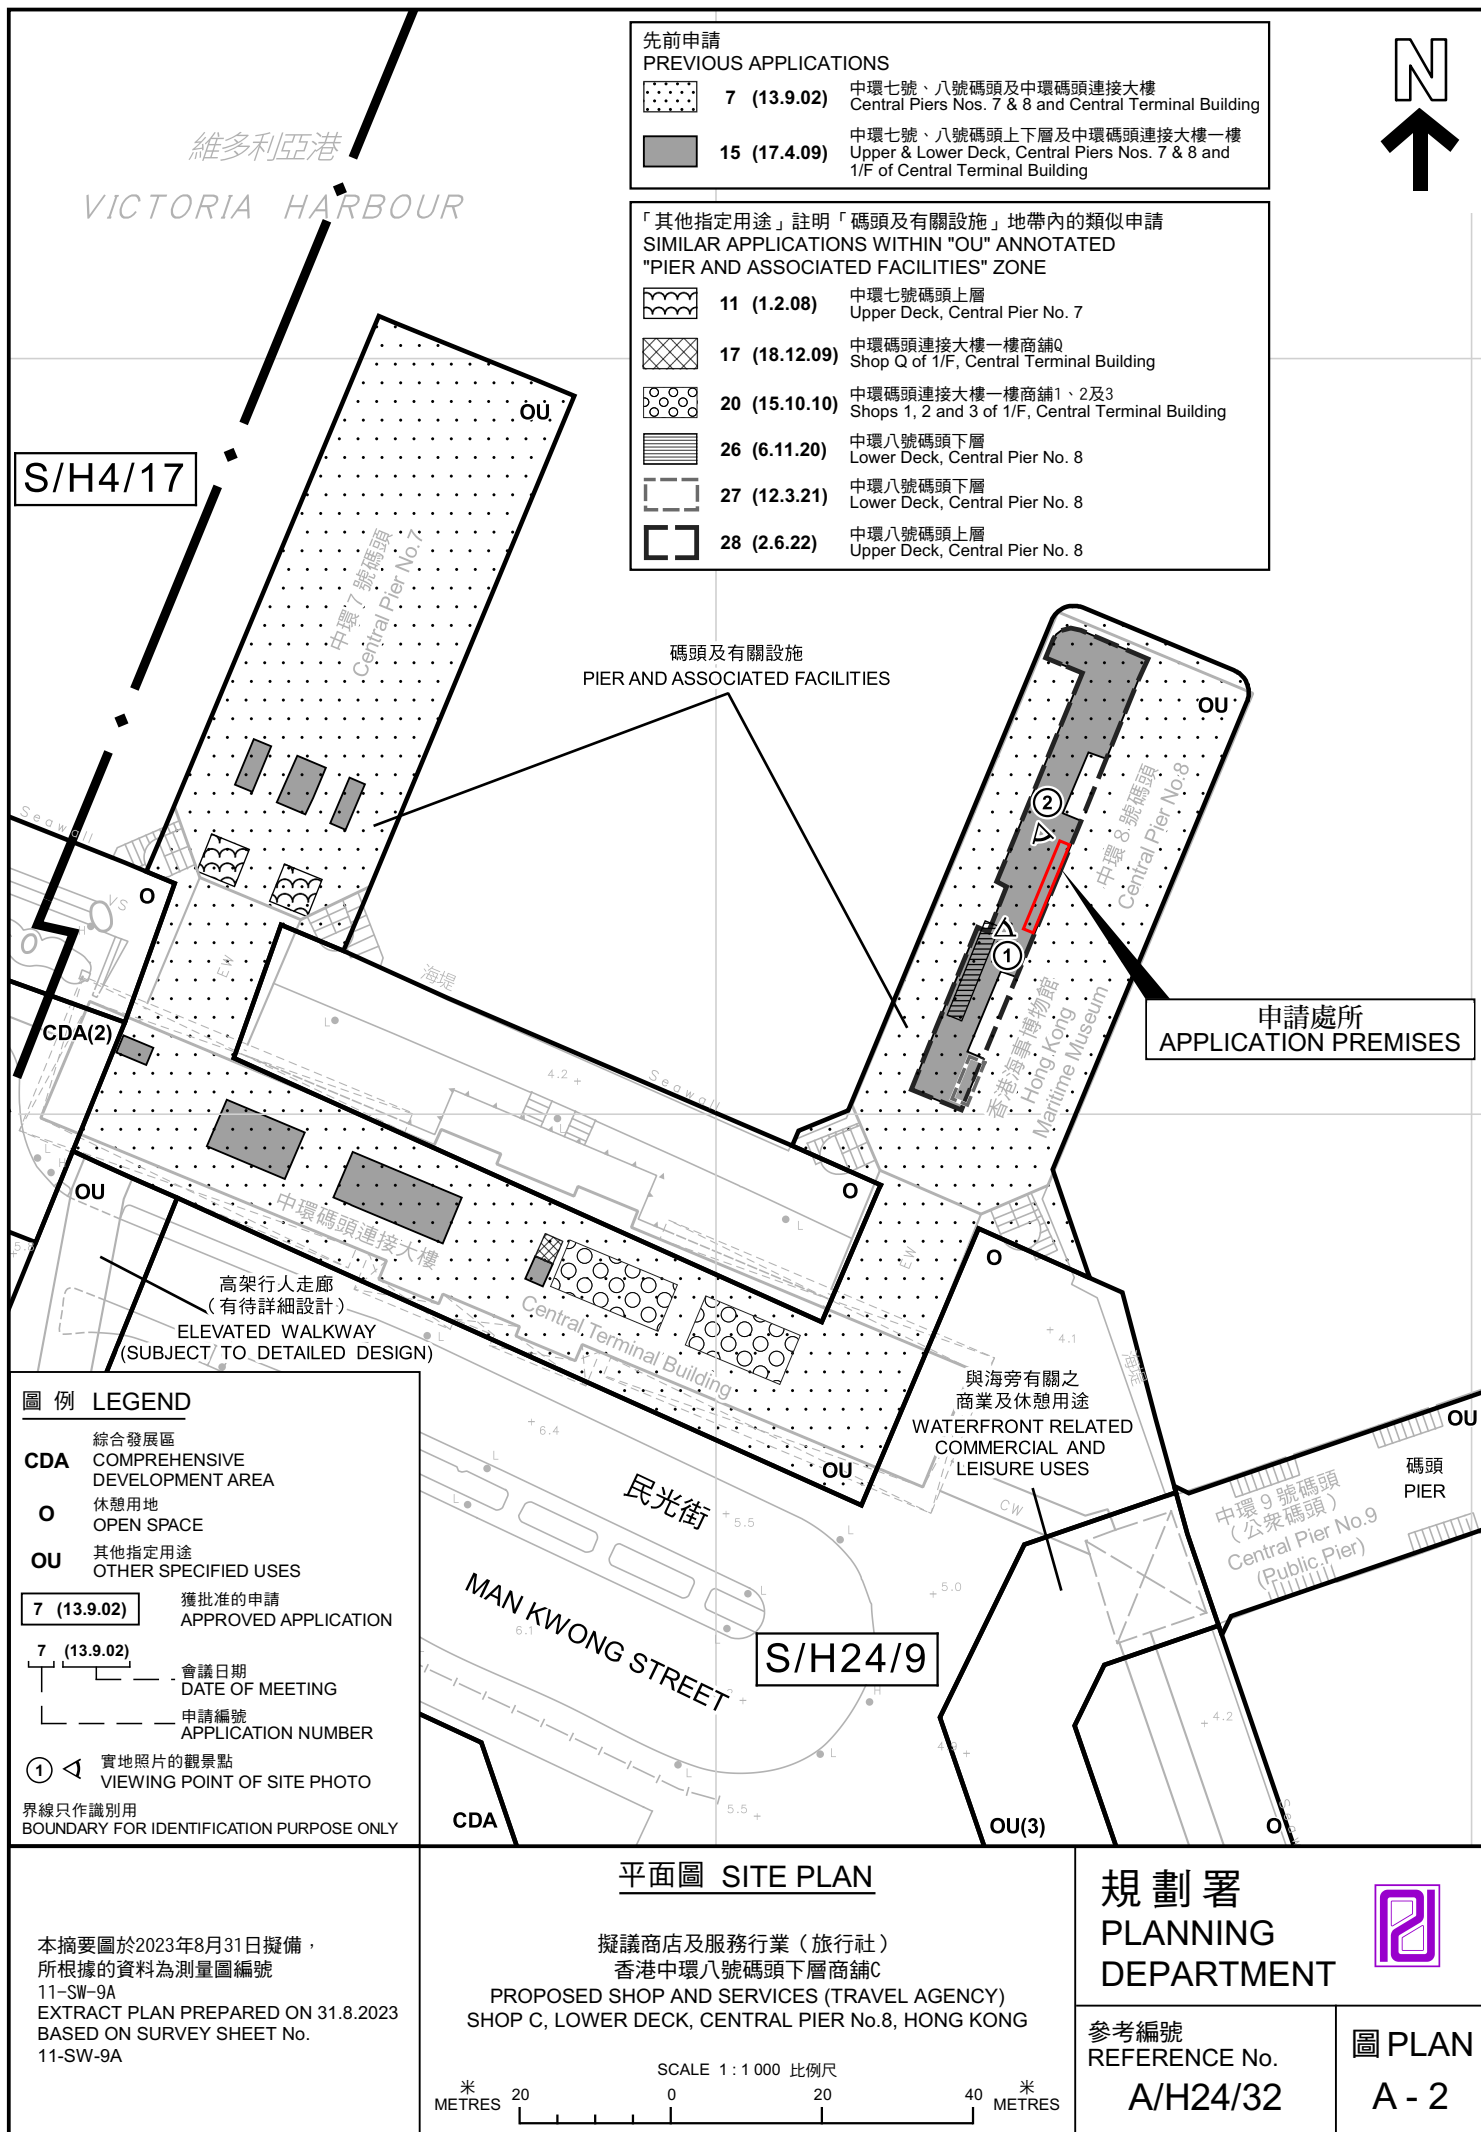



界線只作識別用
BOUNDARY FOR IDENTIFICATION PURPOSE ONLY

實地照片 SITE PHOTOS

本圖於2023年8月25日擬備，
所根據的資料為攝於2023年8月24日
的實地照片
PLAN PREPARED ON 25.8.2023
BASED ON SITE PHOTOS
TAKEN ON 24.8.2023

擬議商店及服務行業（旅行社）
香港中環八號碼頭下層商舖C
PROPOSED SHOP AND SERVICES (TRAVEL AGENCY)
SHOP C, LOWER DECK, CENTRAL PIER No.8, HONG KONG

規劃署
PLANNING
DEPARTMENT



參考編號
REFERENCE No.
A/H24/32

圖 PLAN
A - 3