


中環8號碼頭下層


附件一

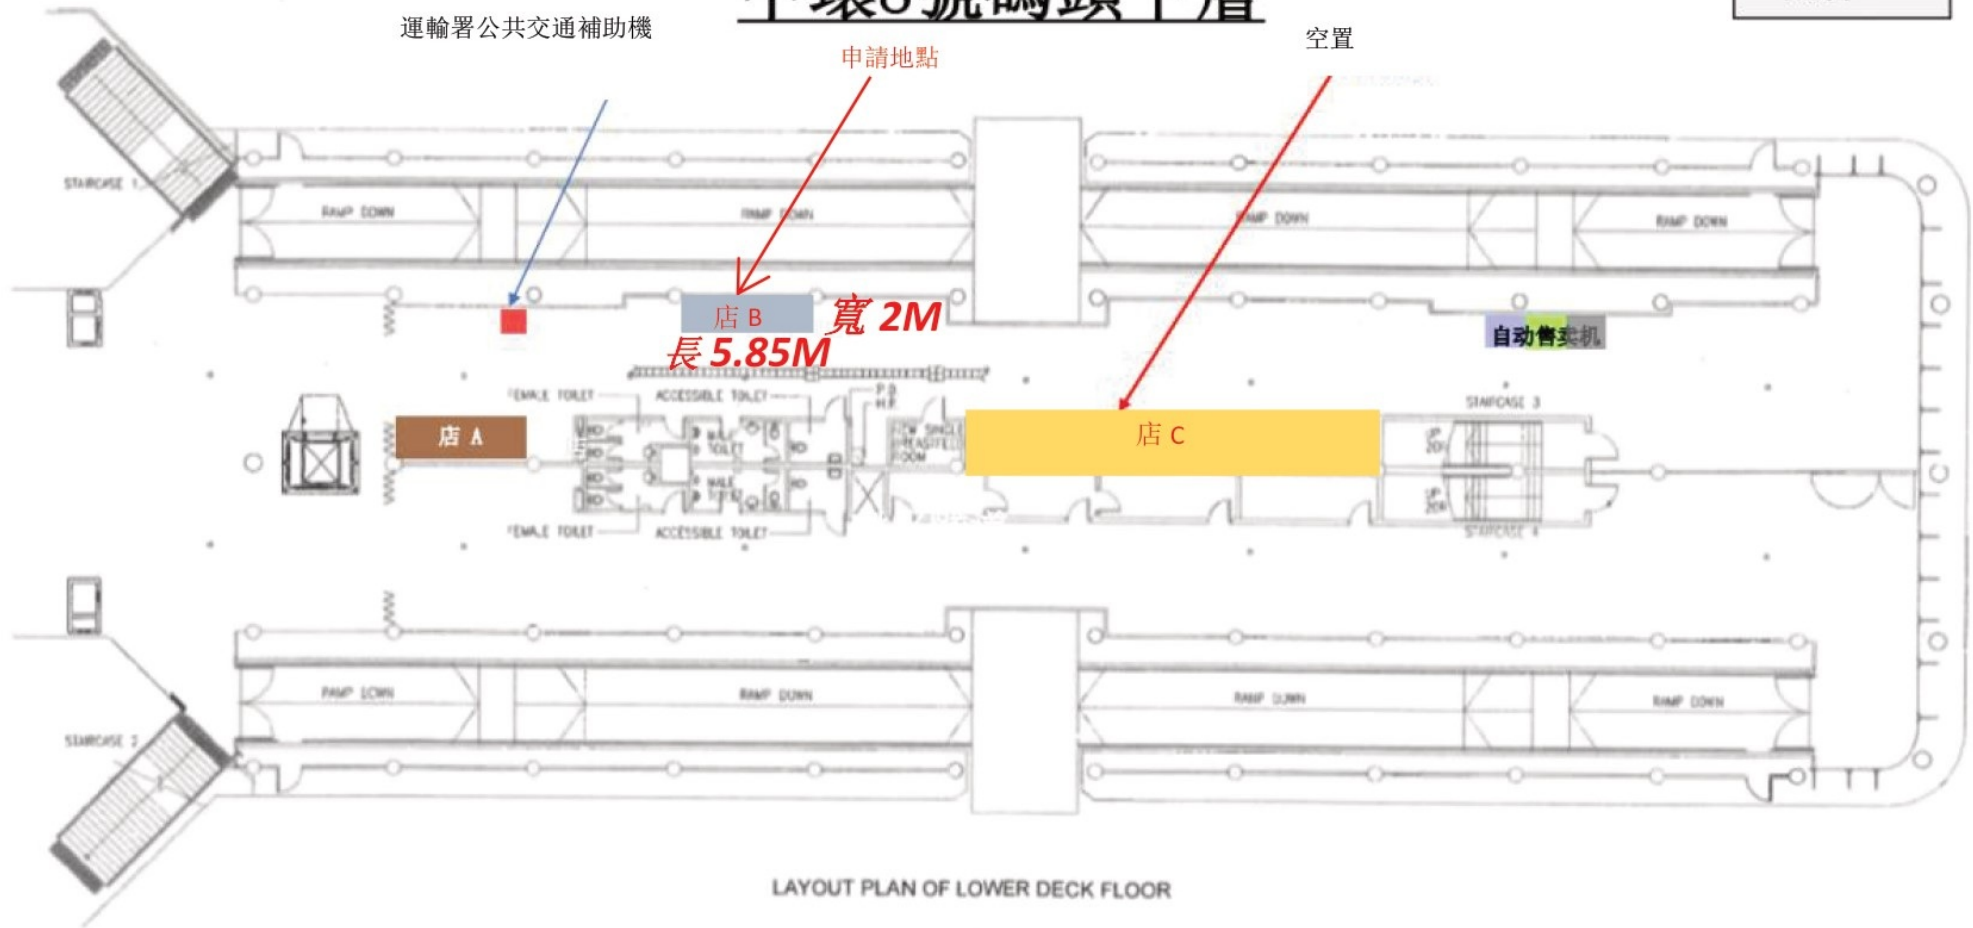


(資料來源：由申請人於2025年3月5日提交)
(Source: Submitted by the applicant on 5.3.2025)

參考編號
REFERENCE No.
A/H24/34

繪圖
DRAWING
A - 1

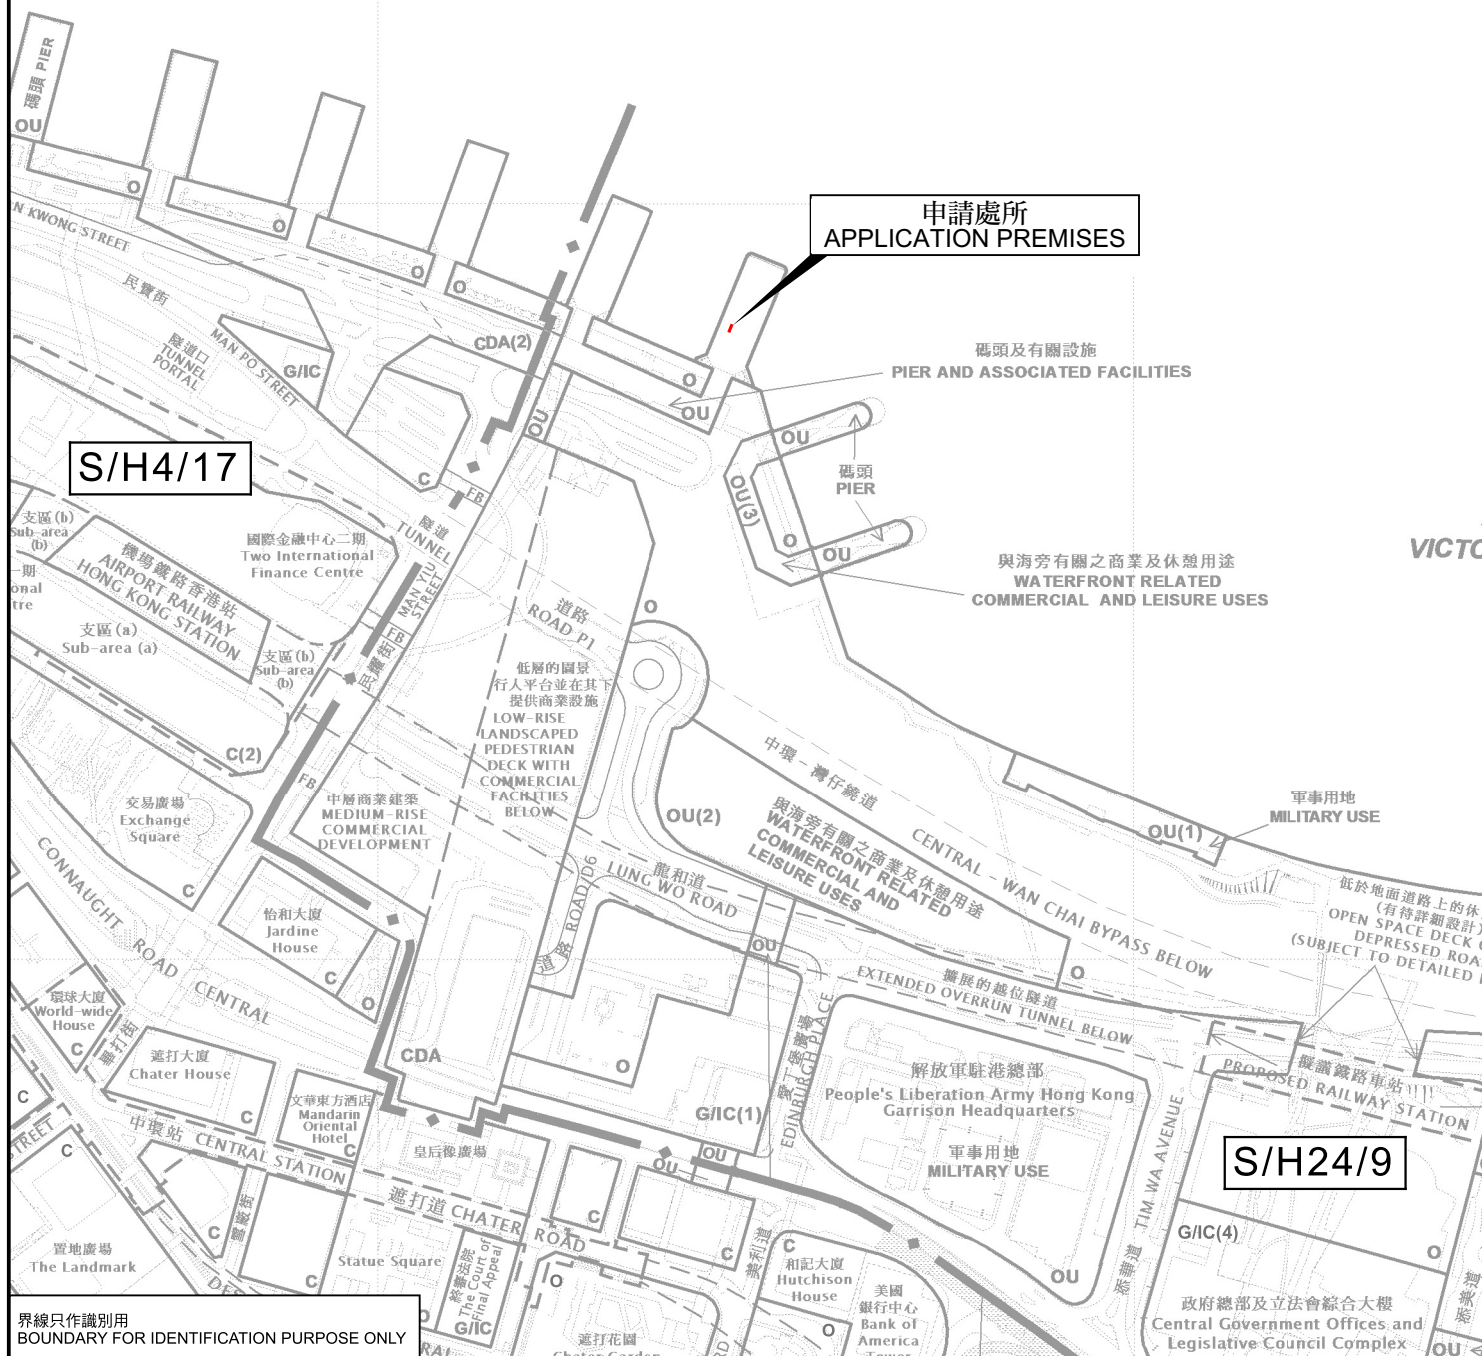

PLAN
A - 1

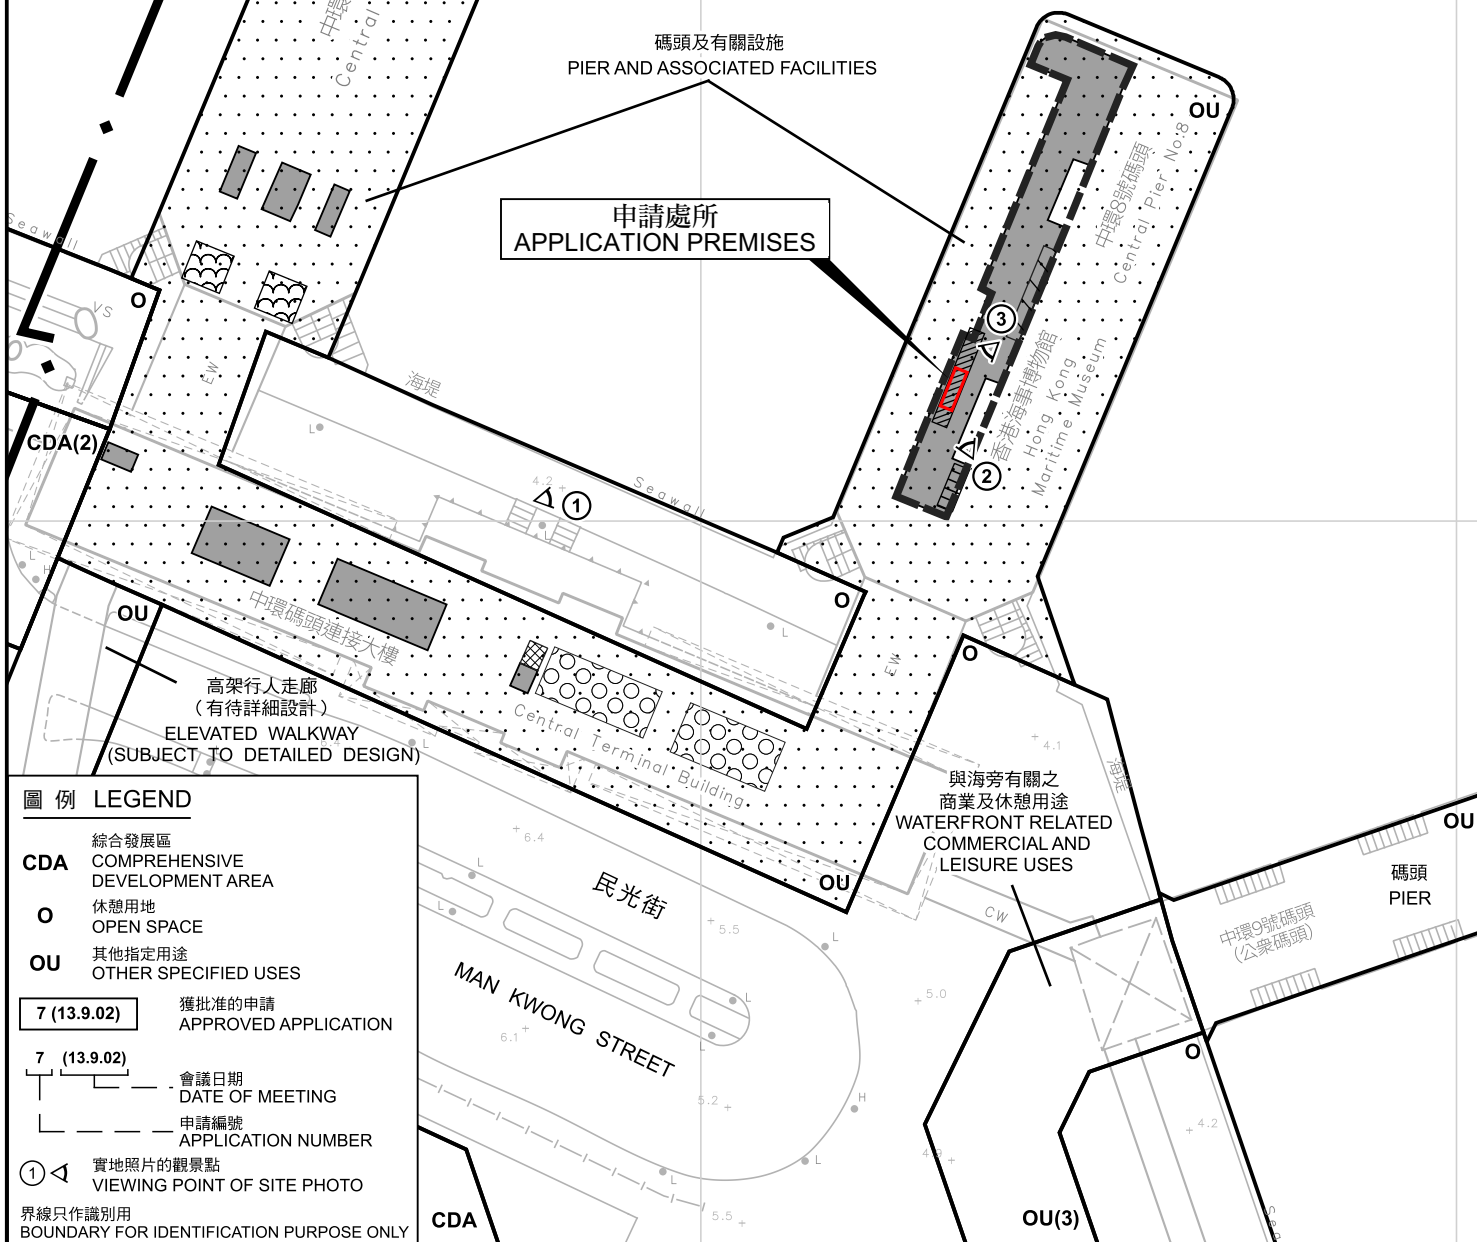

規劃署
PLANNING
DEPARTMENT




參考編號
REFERENCE No.
A/H24/34

PLAN
A - 2

本摘要圖於2025年4月25日擬備，
所根據的資料為測量圖編號
11-SW-9A
EXTRACT PLAN PREPARED ON 25.4.2025
BASED ON SURVEY SHEET No.
11-SW-9A

擬議食肆及商店及服務行業(零售商店)
香港中環八號碼頭下層商舖
PROPOSED EATING PLACE AND SHOP AND SERVICES (RETAIL SHOP)
SHOP B, LOWER DECK, CENTRAL PIER No.8, HONG KONG

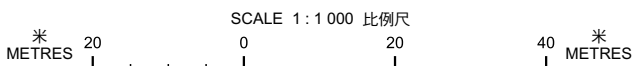



界線只作識別用
BOUNDARY FOR IDENTIFICATION PURPOSE ONLY

本圖於2025年4月9日擬備，
所根據的資料為攝於2025年3月14日
的實地照片
PLAN PREPARED ON 9.4.2025
BASED ON SITE PHOTO
TAKEN ON 14.3.2025

實地照片 SITE PHOTO


擬議食肆及商店及服務行業(零售商店)
香港中環八號碼頭下層商舖B
PROPOSED EATING PLACE AND SHOP AND SERVICES (RETAIL SHOP)
SHOP B, LOWER DECK, CENTRAL PIER No.8, HONG KONG

規劃署
PLANNING
DEPARTMENT



參考編號
REFERENCE No.
A/H24/34

圖 PLAN
A - 3

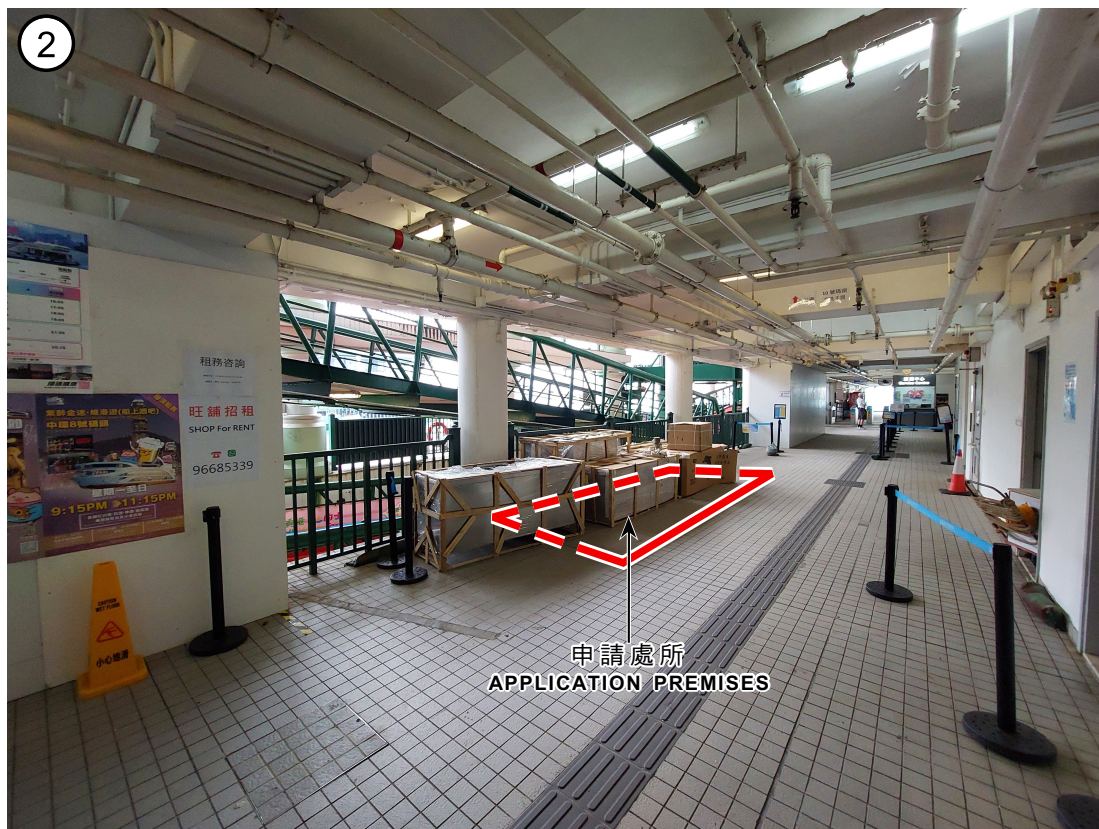

界線只作識別用
BOUNDARY FOR IDENTIFICATION PURPOSE ONLY

實地照片 SITE PHOTOS

本圖於2025年4月9日擬備，
所根據的資料為攝於2025年3月14日
的實地照片
PLAN PREPARED ON 9.4.2025
BASED ON SITE PHOTOS
TAKEN ON 14.3.2025

擬議食肆及商店及服務行業(零售商店)
香港中環八號碼頭下層商舖B
PROPOSED EATING PLACE AND SHOP AND SERVICES (RETAIL SHOP)
SHOP B, LOWER DECK, CENTRAL PIER No.8, HONG KONG

規劃署
PLANNING
DEPARTMENT



參考編號
REFERENCE No.
A/H24/34

圖 PLAN
A - 4