


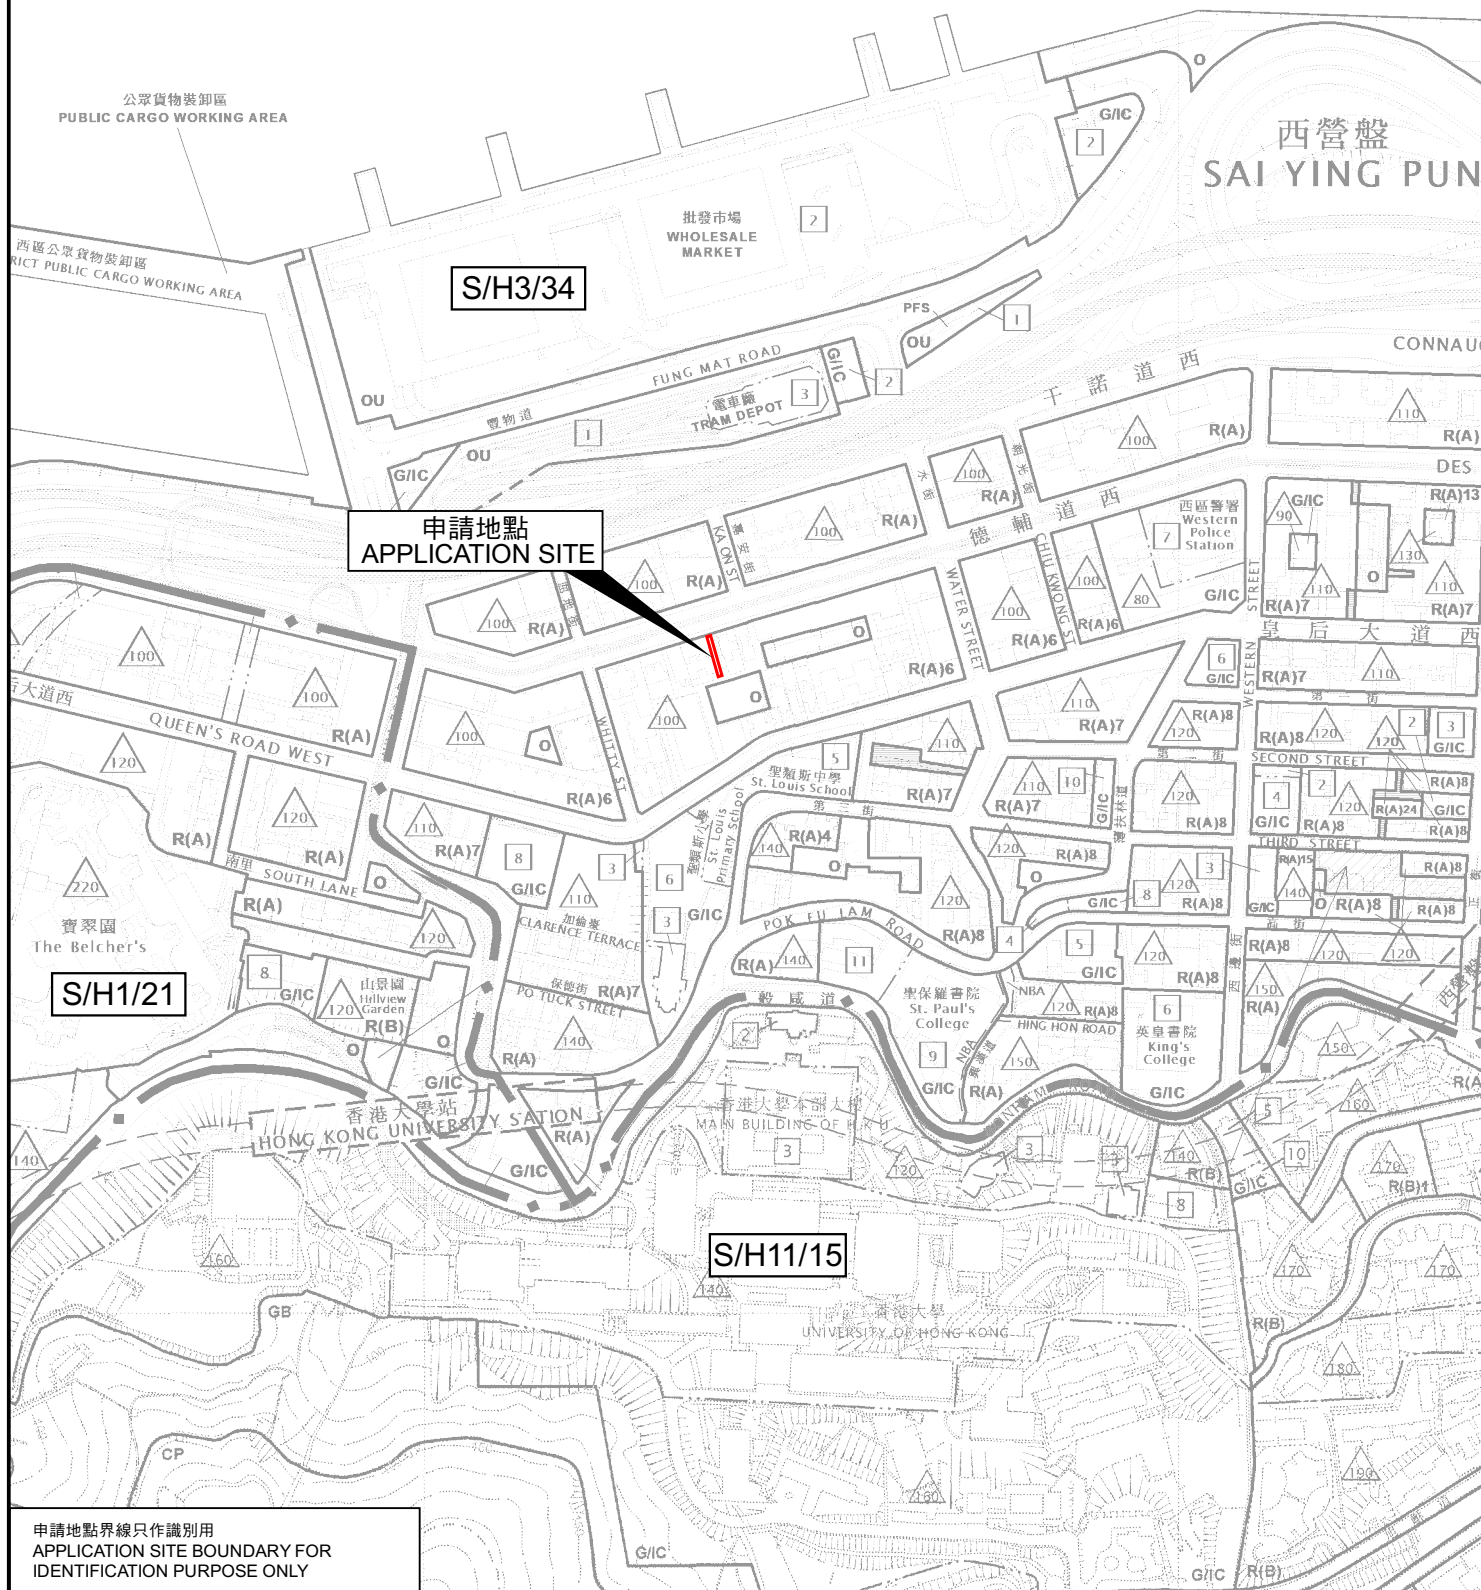

申請地點界線只作識別用
APPLICATION SITE BOUNDARY FOR
IDENTIFICATION PURPOSE ONLY

本摘要圖於2021年12月6日擬備，
所根據的資料為於2021年4月30日
展示的分區計劃大綱圖編號S/H1/21、
於2020年11月3日
核准的分區計劃大綱圖編號S/H3/34及
於2010年3月2日
核准的分區計劃大綱圖編號S/H11/15
EXTRACT PLAN PREPARED ON
6.12.2021 BASED ON OUTLINE ZONING
PLAN No. S/H1/21 EXHIBITED ON 30.4.2021,
S/H3/34 APPROVED ON 3.11.2020 &
S/H11/15 APPROVED ON 2.3.2010

位置圖 LOCATION PLAN

擬議辦公室及商店及服務行業
香港石塘咀德輔道西380號
PROPOSED OFFICE AND SHOP AND SERVICES
380 DES VOEUX ROAD WEST, SHEK TONG TSUI,
HONG KONG

SCALE 1:5 000 比例尺
米 100 0 100 200 米
METRES

規劃署
PLANNING
DEPARTMENT



參考編號
REFERENCE No.
A/H3/444

圖 PLAN
A - 1