




維多利亞港
VICTORIA HARBOUR

申請處所
Application Premises

S/H4/17

S/H3/34

S/H24/9

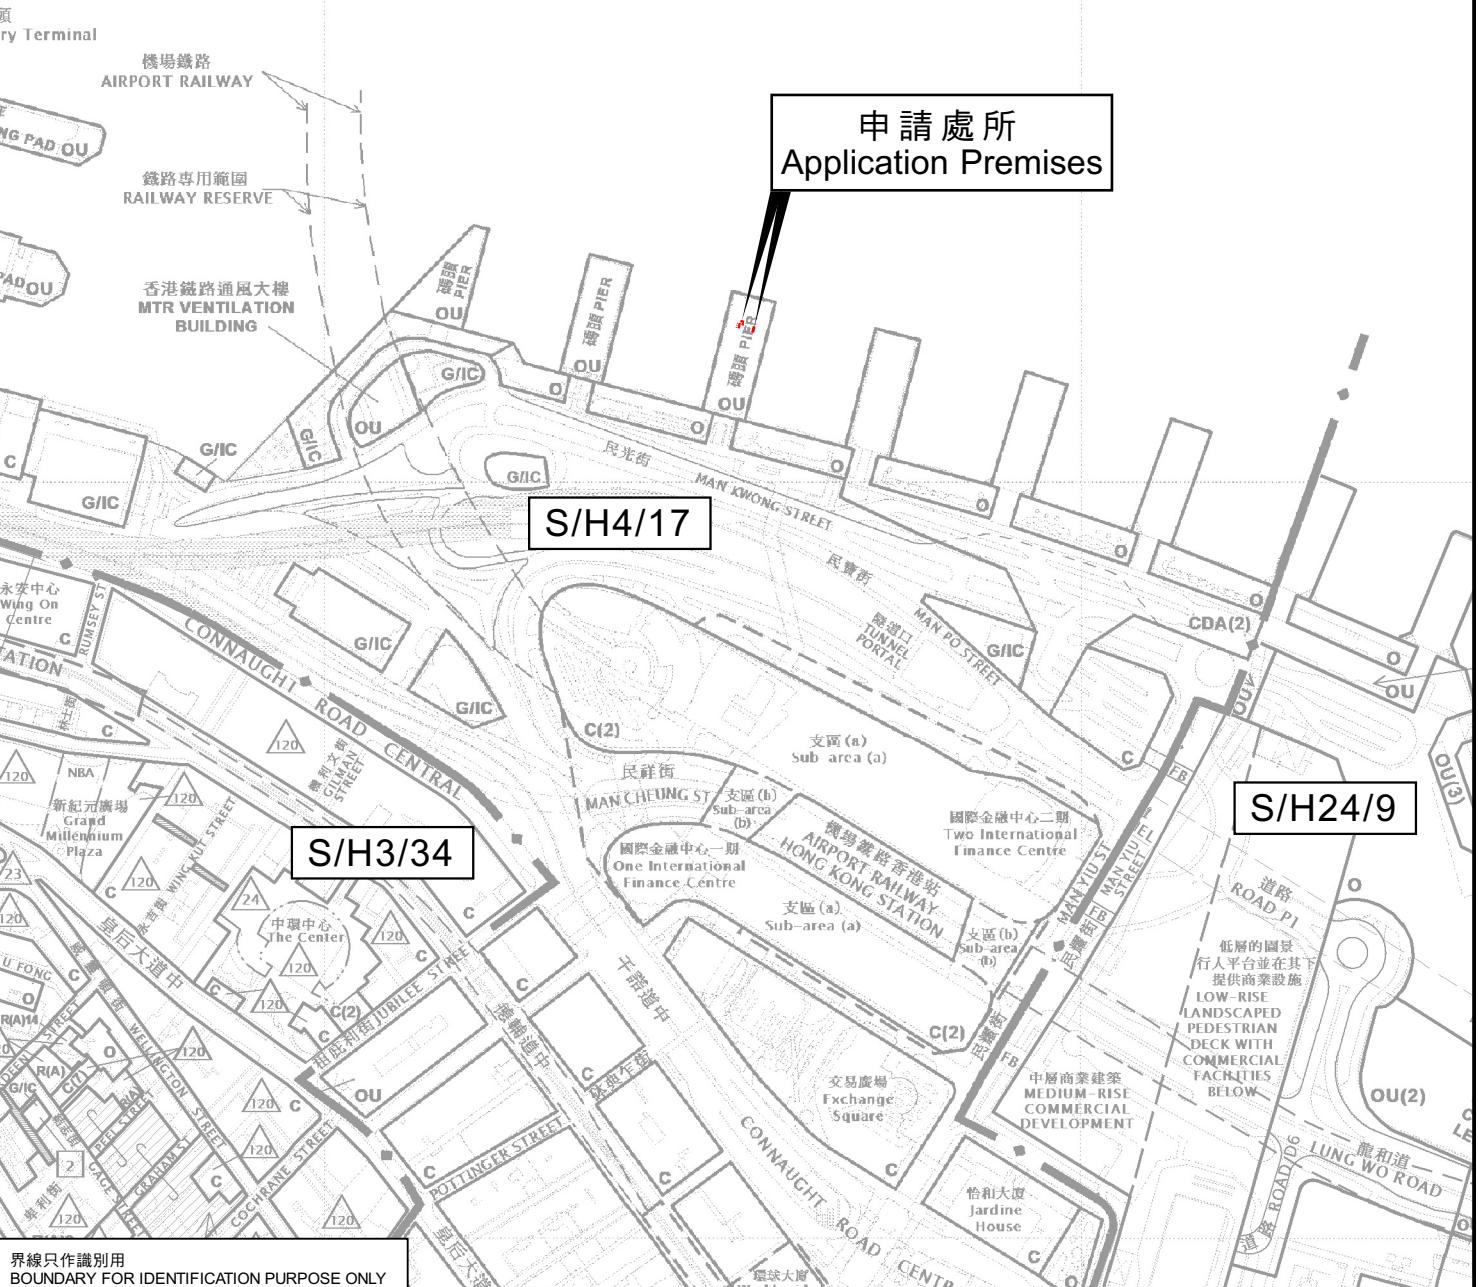

界線只作識別用
BOUNDARY FOR IDENTIFICATION PURPOSE ONLY

本摘要圖於2021年12月21日擬備，
所根據的資料為於2020年11月3日
核准的分區計劃大綱圖編號S/H3/34，
於2019年5月24日展示的分區計劃大綱圖編號
S/H4/17及於2019年1月22日核准的分區計劃
大綱圖編號S/H24/9

EXTRACT PLAN PREPARED ON 21.12.2021
BASED ON OUTLINE ZONING PLANS No.
S/H3/34 APPROVED ON 3.11.2020,
S/H4/17 EXHIBITED ON 24.5.2019 AND
S/H24/9 APPROVED ON 22.1.2019

位置圖 LOCATION PLAN

擬議公用事業設施裝置（電訊無線電發射站）
香港民光街11號三號碼頭花園頂層天台（部分）
PROPOSED PUBLIC UTILITY INSTALLATION
(TELECOMMUNICATIONS RADIO BASE STATION)
PORTION OF TOP ROOF OF PIER 3 GARDEN,
No. 11 MAN KWONG STREET, HONG KONG

SCALE 1:5000 比例尺

米 METRES 100 0 100 200 米 METRES

規劃署
PLANNING
DEPARTMENT



參考編號
REFERENCE No.
A/H4/100

圖 PLAN
A - 1