




S/H6/17

S/H5/30

申請地點
APPLICATION SITE

S/H7/21

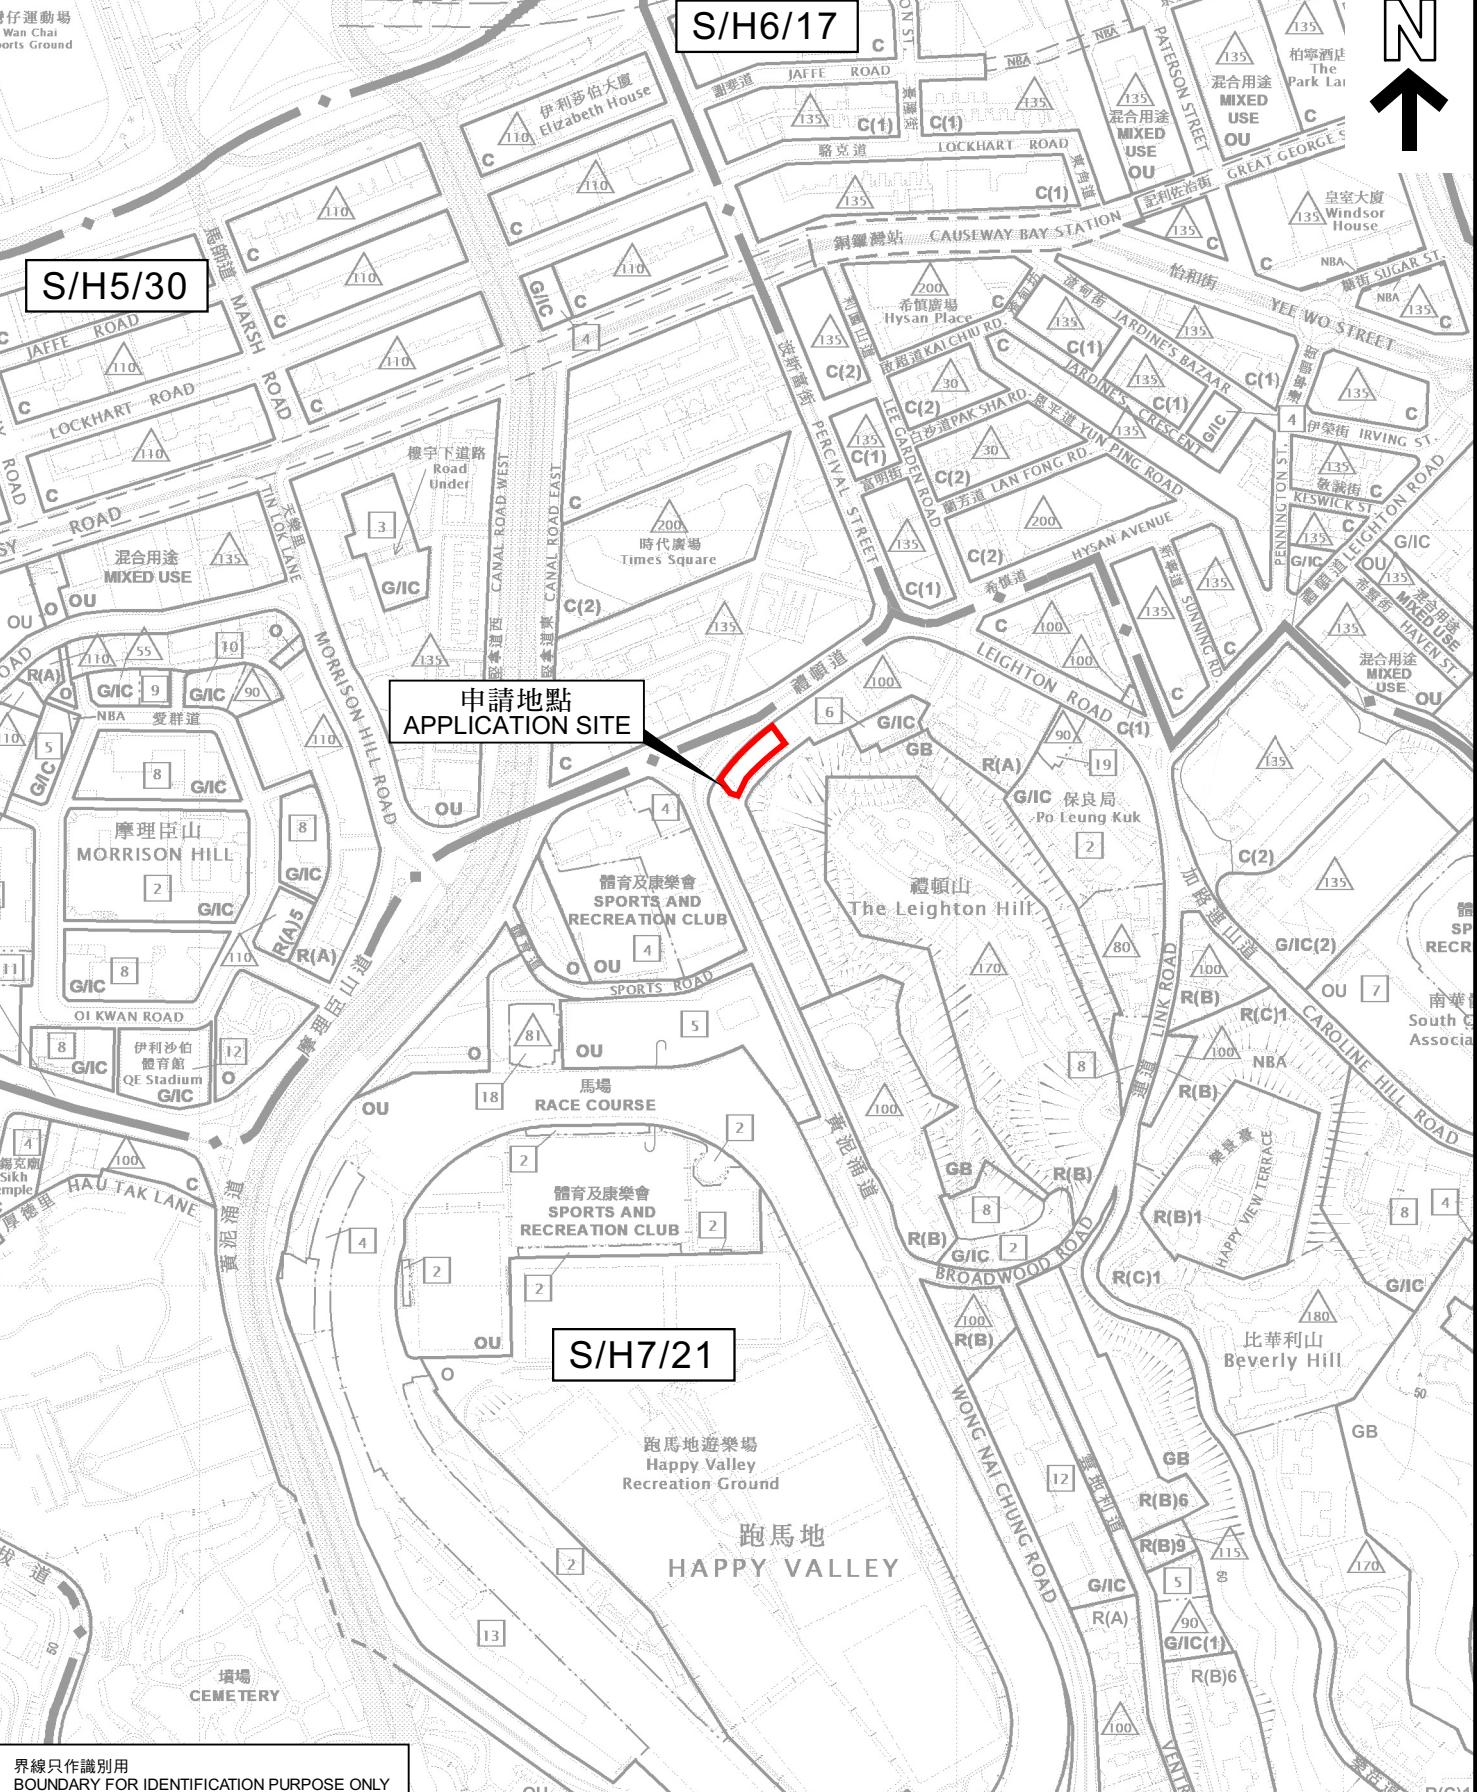

界線只作識別用
BOUNDARY FOR IDENTIFICATION PURPOSE ONLY

本摘要圖於2022年8月9日擬備，
所根據的資料為於2022年6月17日
展示的分區計劃大綱圖編號S/H5/30、
於2019年1月8日核准的分區計劃大綱圖
編號S/H6/17及於2020年11月24日核准的
分區計劃大綱圖編號S/H7/21
EXTRACT PLAN PREPARED ON 9.8.2022
BASED ON OUTLINE ZONING PLANS No.
S/H5/30 EXHIBITED ON 17.6.2022,
S/H6/17 APPROVED ON 8.1.2019 AND
S/H7/21 APPROVED ON 24.11.2020

位置圖 LOCATION PLAN

擬議辦公室、商店及服務行業及食肆
香港銅鑼灣禮頓道8號
PROPOSED OFFICE, SHOP AND SERVICES AND EATING PLACE
8 LEIGHTON ROAD, CAUSEWAY BAY, HONG KONG

SCALE 1:5000 比例尺
METRES 100 0 100 200 METRES

規劃署
PLANNING
DEPARTMENT



參考編號
REFERENCE No.
A/H7/183

圖 PLAN
A - 1