




維多利亞港  
VICTORIA HARBOUR

申請處所  
APPLICATION PREMISES

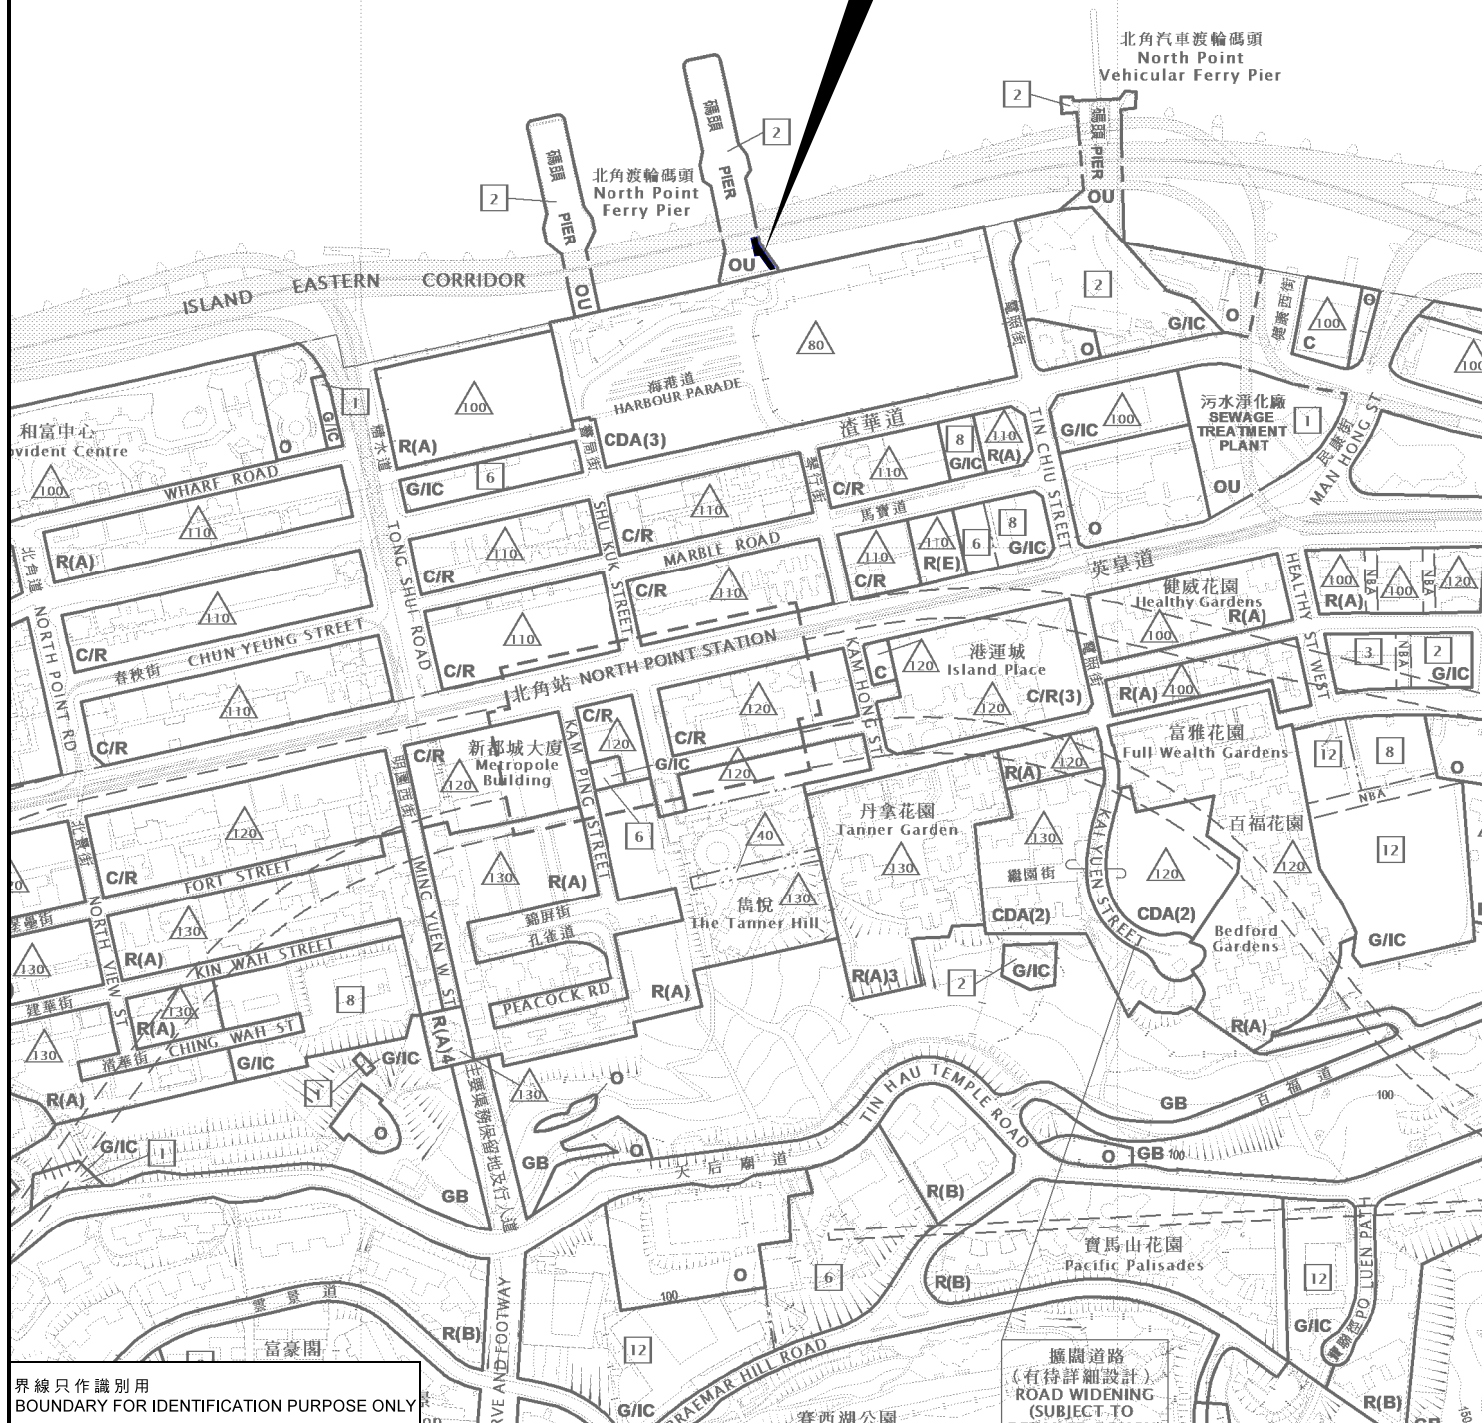

界線只作識別用  
BOUNDARY FOR IDENTIFICATION PURPOSE ONLY

位置圖 LOCATION PLAN

擬議食肆  
香港北角(東)渡輪碼頭地下B號舖  
PROPOSED EATING PLACE  
SHOP B, GROUND FLOOR, NORTH POINT (EAST) FERRY PIER,  
NORTH POINT, HONG KONG

本摘要圖於2021年3月26日擬備，  
所根據的資料為於2017年8月15日  
核准的分區計劃大綱圖編號S/H8/26  
EXTRACT PLAN PREPARED ON 26.3.2021  
BASED ON OUTLINE ZONING PLAN No.  
S/H8/26 APPROVED ON 15.8.2017

SCALE 1:5 000 比例尺  
0 100 200  
METRES

規劃署  
PLANNING  
DEPARTMENT



參考編號  
REFERENCE No.  
A/H8/431

圖 PLAN  
A - 1