




筲箕灣避風塘  
KEI WAN TYPHOON SHELTER

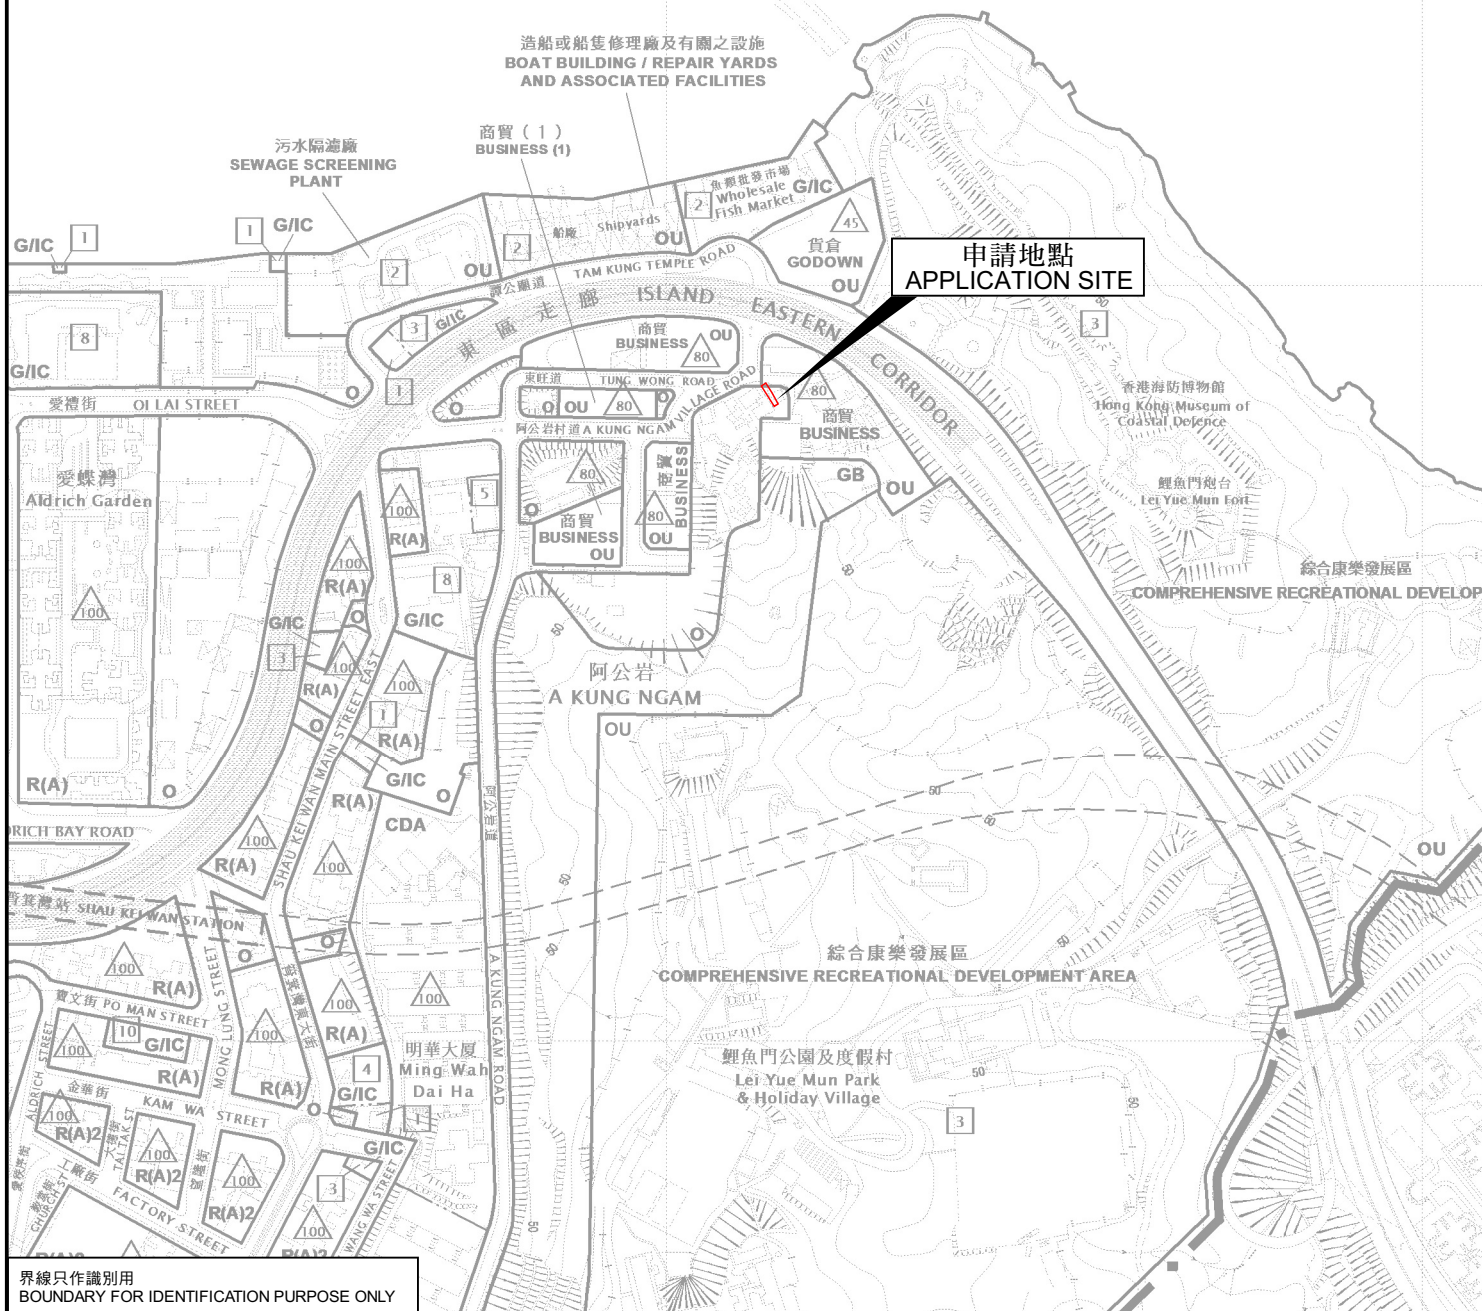

### 位置圖 LOCATION PLAN

本摘要圖於2022年12月12日擬備，  
所根據的資料為於2015年3月31日  
核准的分區計劃大綱圖編號S/H9/18  
EXTRACT PLAN PREPARED ON 12.12.2022  
BASED ON OUTLINE ZONING PLAN No.  
S/H9/18 APPROVED ON 31.3.2015

擬議食肆  
筲箕灣阿公岩村道27號阿公岩丈量約份第27號A分段  
PROPOSED EATING PLACE  
A KUNG NGAM LOT No. 27 S.A.,  
27 A KUNG NGAM VILLAGE ROAD, SHAU KEI WAN

SCALE 1:5 000 比例尺  
米 100 0 100 200 米  
METRES

規劃署  
PLANNING  
DEPARTMENT



參考編號  
REFERENCE No.  
A/H9/84

圖 PLAN  
A - 1