


Figure 5

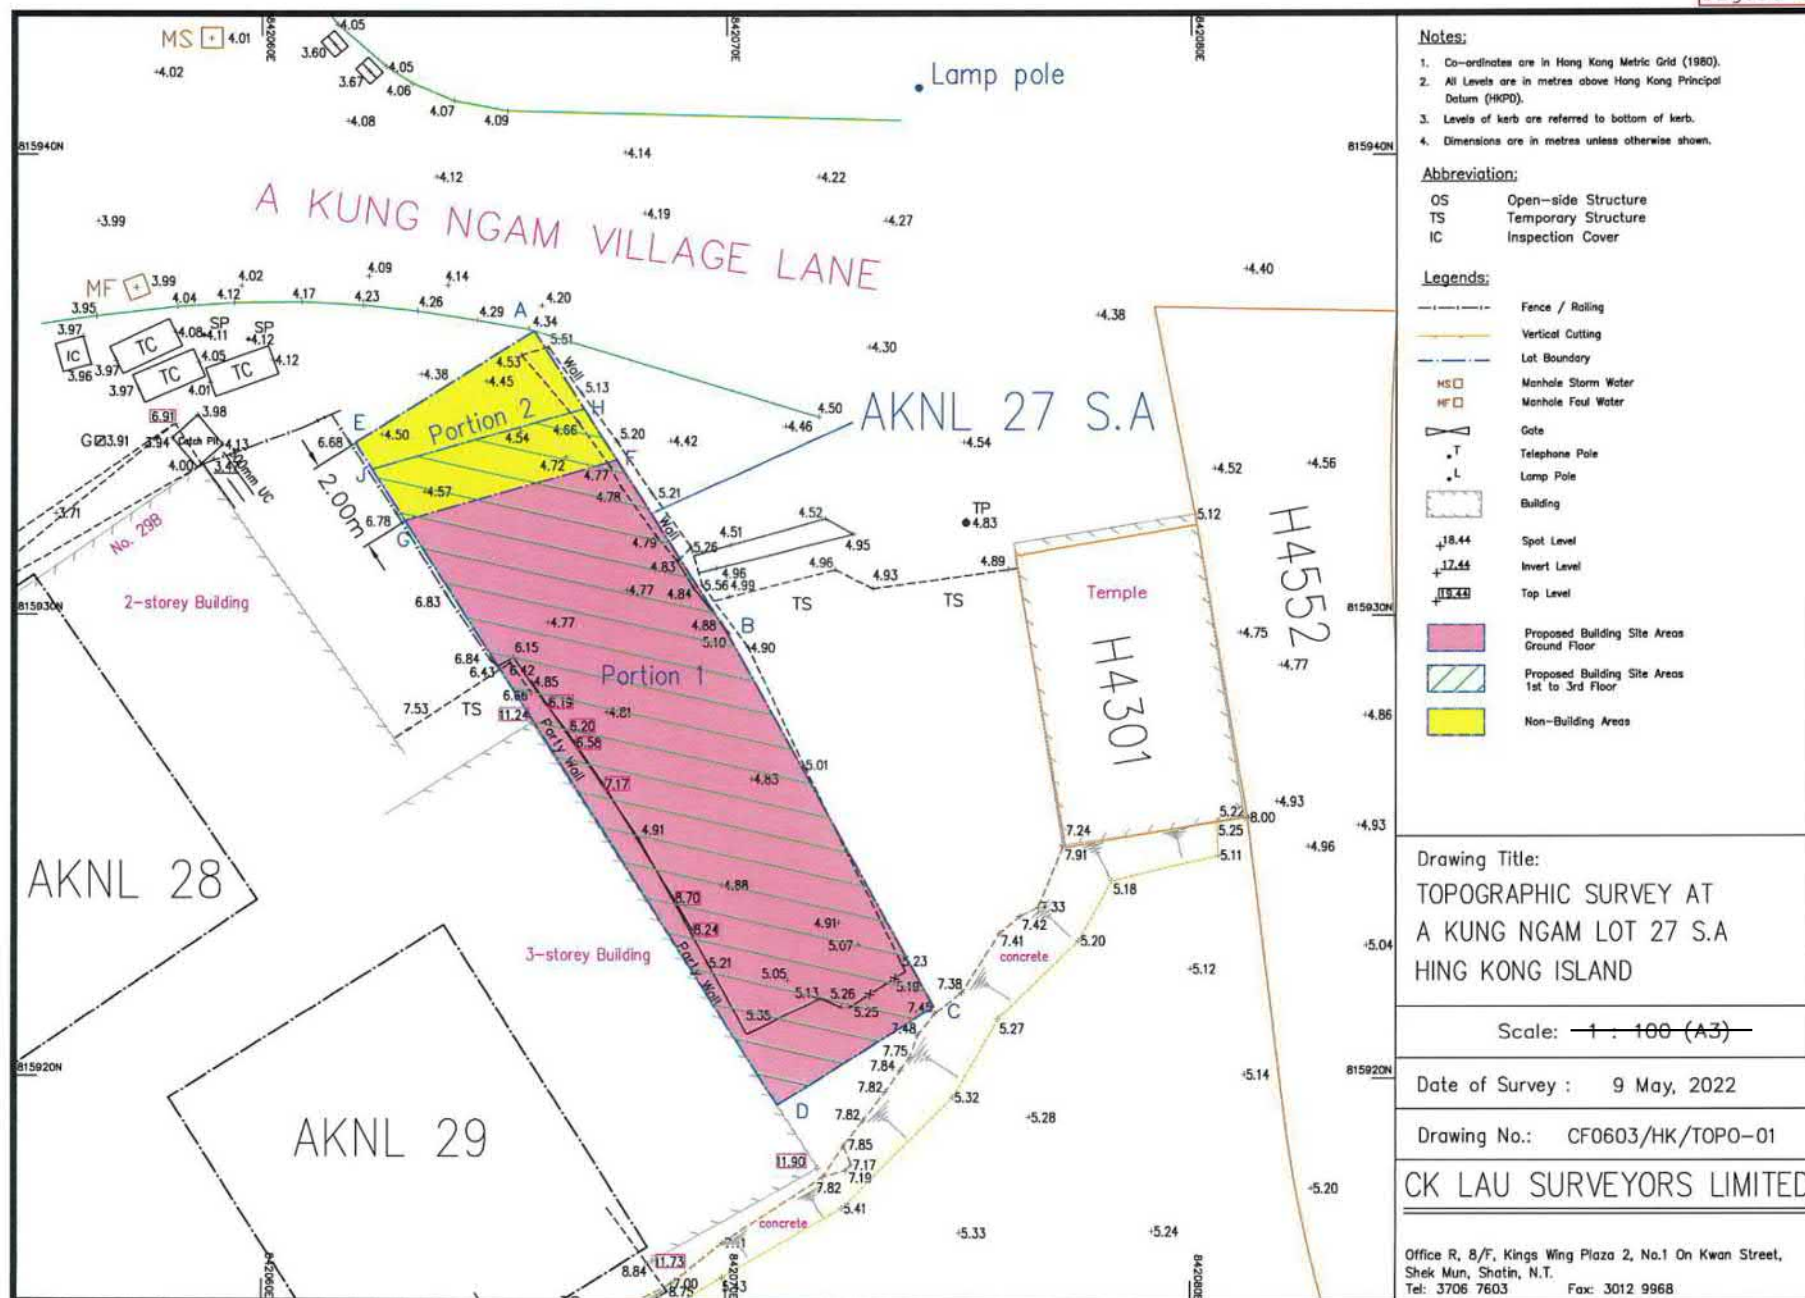

參考編號
REFERENCE No.
A/H9/84

繪圖
DRAWING
A - 2

(資料來源：由申請人於2022年11月7日提交)
(Source: Submitted by the applicant on 7.11.2022)



筲箕灣避風塘
KEI WAN TYPHOON SHELTER

造船或船隻修理廠及有關之設施
BOAT BUILDING / REPAIR YARDS
AND ASSOCIATED FACILITIES

商貿 (1)
BUSINESS (1)

污水隔濾廠
SEWAGE SCREENING
PLANT

G/I/C

G/I/C

G/I/C

愛禮街
OI LAI STREET

愛禮灣
Aldrich Garden

RICH BAY ROAD

筲箕灣站
SHAU KEI WAN STATION

寶文街
PO MAN STREET

圖例 LEGEND

34 (19.7.91)

被拒絕的申請
REJECTED APPLICATION

34 (19.7.91)

會議日期
DATE OF MEETING

申請編號
APPLICATION NUMBER

界線只作識別用
BOUNDARY FOR IDENTIFICATION PURPOSE ONLY

位置圖 LOCATION PLAN

擬議食肆

筲箕灣阿公岩村道27號阿公岩丈量約份第27號A分段
PROPOSED EATING PLACE
AH KUNG NGAM LOT No. 27 S.A.,
27 A KUNG NGAM VILLAGE ROAD, SHAU KEI WAN

SCALE 1:5 000 比例尺


米 100 0 100 200 米
METRES

規劃署
PLANNING
DEPARTMENT



參考編號
REFERENCE No.
A/H9/84

圖 PLAN
A - 1

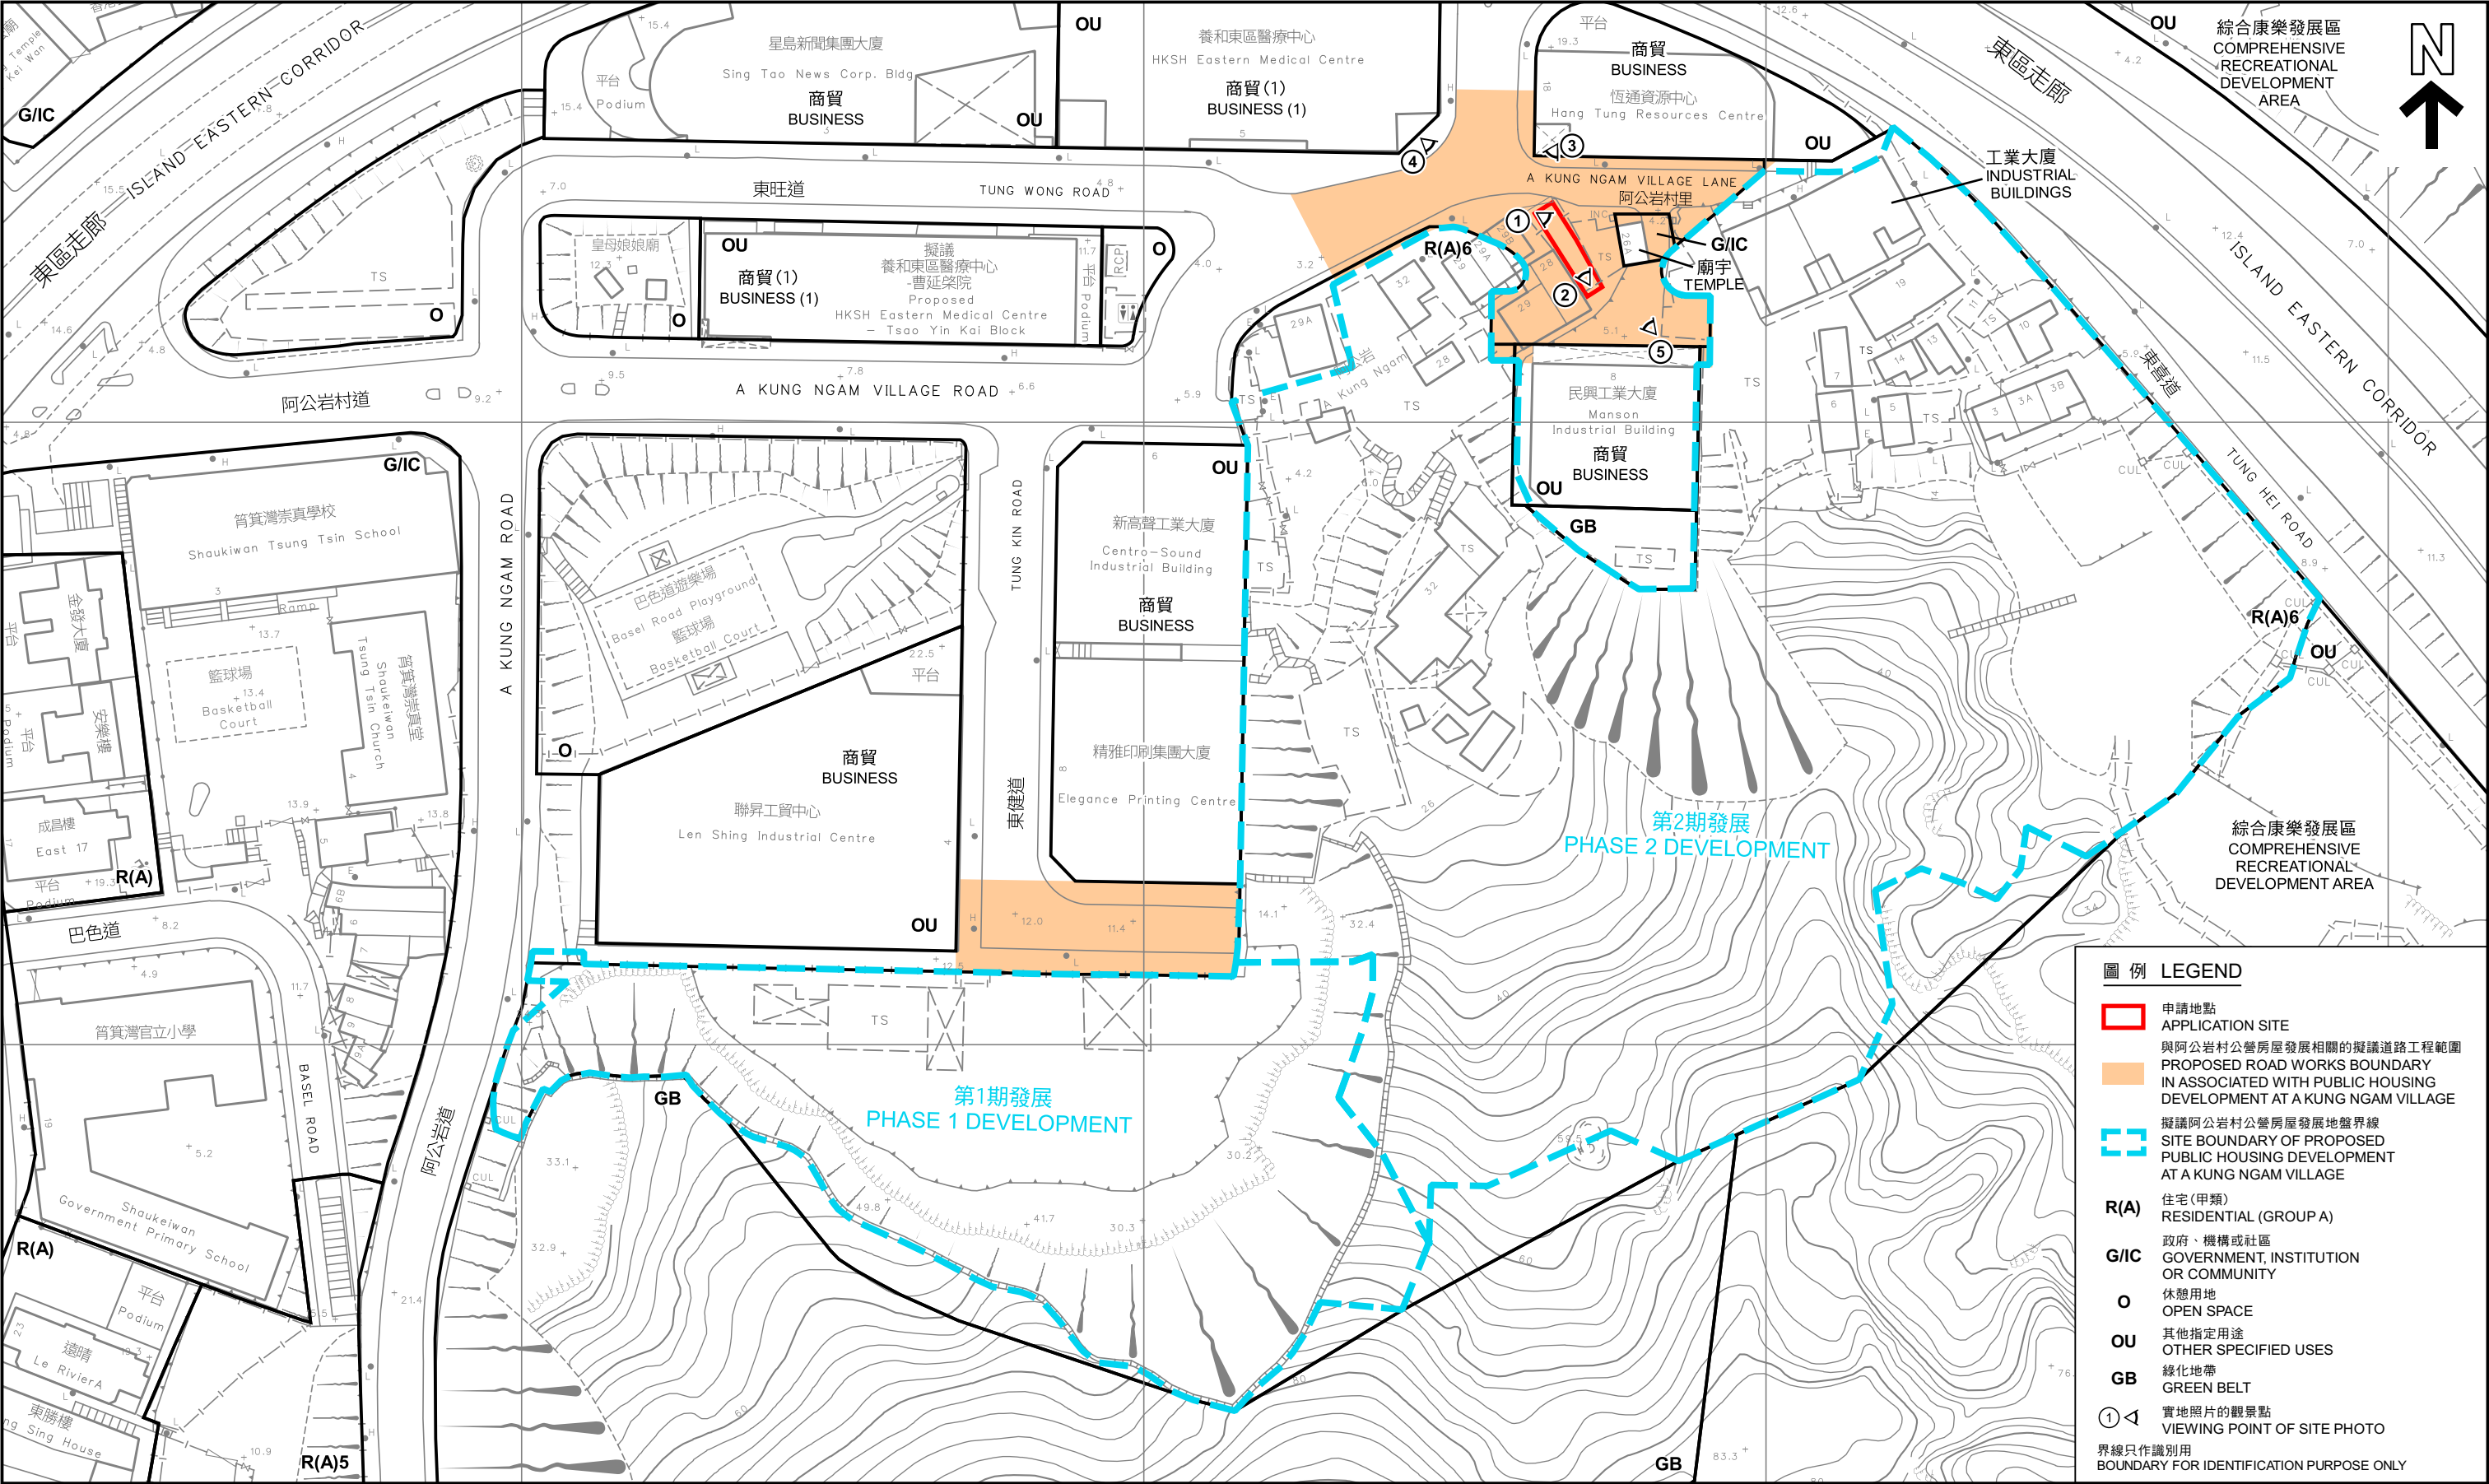

本摘要圖於2023年7月6日擬備，
所根據的資料為測量圖編號
11-SE-8D和9C
EXTRACT PLAN PREPARED ON 6.7.2023
BASED ON SURVEY SHEETS No.
11-SE-8D & 9C

平面圖 SITE PLAN

擬議食肆
筲箕灣阿公岩村道27號阿公岩丈量約份第27號A分段
PROPOSED EATING PLACE
AH KUNG NGAM LOT No. 27 S.A,
27 A KUNG NGAM VILLAGE ROAD, SHAU KEI WAN

SCALE 1 : 1 000 比例尺

米 METRES 20 0 20 40 60 80 米 METRES

規劃署
PLANNING DEPARTMENT

參考編號
REFERENCE No.
A/H9/84

圖 PLAN
A - 2



界線只作識別用
BOUNDARY FOR IDENTIFICATION PURPOSE ONLY

實地照片 SITE PHOTOS

本圖於2023年7月5日擬備，
所根據的資料為攝於2022年7月29日
的實地照片
PLAN PREPARED ON 5.7.2023
BASED ON SITE PHOTOS
TAKEN ON 29.7.2022

擬議食肆
筲箕灣阿公岩村道27號阿公岩丈量約份第27號A分段
PROPOSED EATING PLACE
AH KUNG NGAM LOT No. 27 S.A,
27 A KUNG NGAM VILLAGE ROAD, SHAU KEI WAN

規劃署
PLANNING
DEPARTMENT



參考編號
REFERENCE No.
A/H9/84

圖 PLAN
A - 3



界線只作識別用
BOUNDARY FOR IDENTIFICATION PURPOSE ONLY

實地照片 SITE PHOTOS

本圖於2023年7月5日擬備，
所根據的資料為攝於2022年7月29日
的實地照片
PLAN PREPARED ON 5.7.2023
BASED ON SITE PHOTOS
TAKEN ON 29.7.2022

擬議食肆
筲箕灣阿公岩村道27號阿公岩丈量約份第27號A分段
PROPOSED EATING PLACE
AH KUNG NGAM LOT No. 27 S.A,
27 A KUNG NGAM VILLAGE ROAD, SHAU KEI WAN

規劃署
PLANNING
DEPARTMENT



參考編號
REFERENCE No.
A/H9/84

圖 PLAN
A - 4