



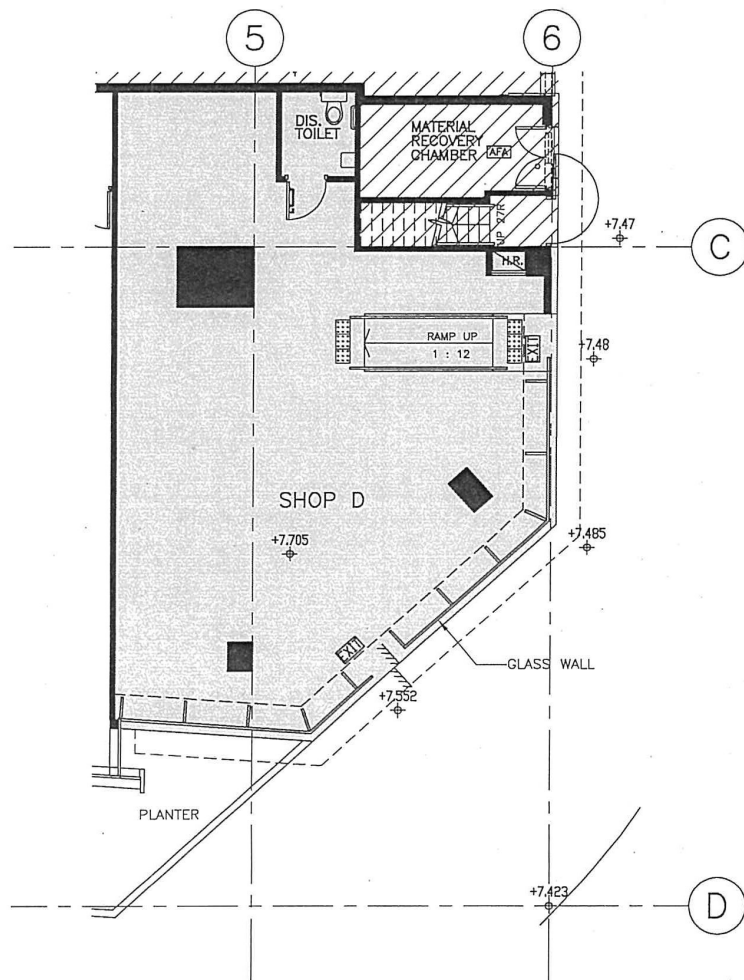

G/F PART PLAN

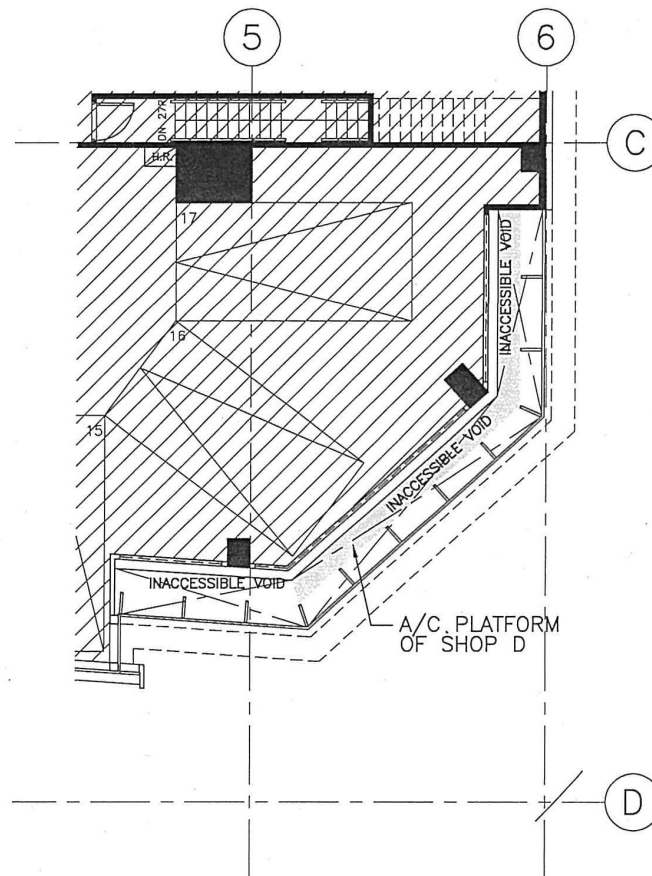

1/F PART PLAN

- * THE SALEABLE FLOOR AREA OF SHOP D AT G/F (SOLID-HATCHED PINK IN THE ABOVE PART PLAN) IS 102.772m²
- * THE AREA OF A/C PLATFORM AT 1/F (ANCILLARY ACCOMMODATION) IS 5.077m²

REVISIONS :		
NO.	DESCRIPTION	DATE

ARCHI+

ARCHIPLUS INTERNATIONAL (HK) LIMITED

THE COPYRIGHT IN THIS DRAWING IS RETAINED BY ARCHI+ WHOSE CONSENT MUST BE OBTAINED BEFORE ANY USE OR REPRODUCTION IN WHOLE OR IN PART CAN BE MADE. DO NOT SCALE DRAWING. ALL DIMENSIONS ARE IN MILLIMETER EXCEPT OTHERWISE NOTED.

PROJECT :
WORKSHOP D, G/F,
MIDAS PLAZA,
1 TAI YAU STREET,
KOWLOON
N.K.L.L. NO. 4455

DRAWING TITLE :
G/F & 1/F PART PLAN


DATE : 11. 2020	PAPER SIZE : A3
SCALE : 1:100	DRAWN : AIL
PROJECT NO. : 1086	
DWG. NO. : SFA-01	

參考編號
REFERENCE No.

A/K11/239

繪圖
DRAWING
A - 1

(資料來源：由申請人提交)
(SOURCE : SUBMITTED BY THE APPLICANT)

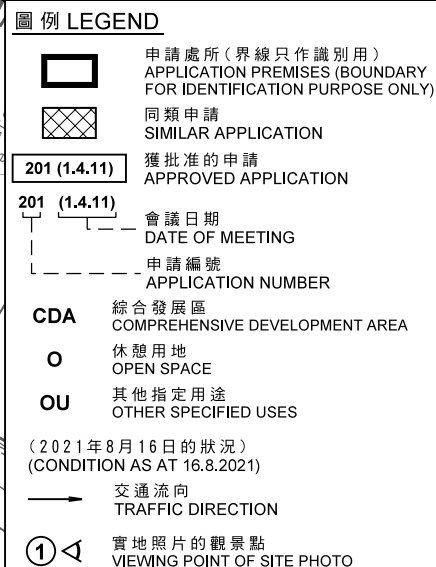

商店及服務行業
九龍新蒲崗大有街1號勤達中心地下D號工場
(包括圍封鋪面的玻璃嵌板)及一樓冷氣機平台
SHOP AND SERVICES


SCALE 1 : 1 000 比例尺

SCALE 1 : 1 000 比例尺

米 20 METRES 0 20 40 米 METRES



PLAN
A - 2

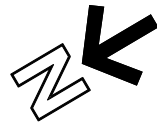

彩虹道
CHOI HUNG ROAD

五芳街
NG FONG STREET

地下平面圖
GROUND FLOOR
PLAN

圖例 LEGEND



申請處所(界線只作識別用)
APPLICATION PREMISES (BOUNDARY
FOR IDENTIFICATION PURPOSE ONLY)


201 (1.4.11)

獲批准的申請
APPROVED APPLICATION

201 (1.4.11)

會議日期
DATE OF MEETING

申請編號
APPLICATION NUMBER

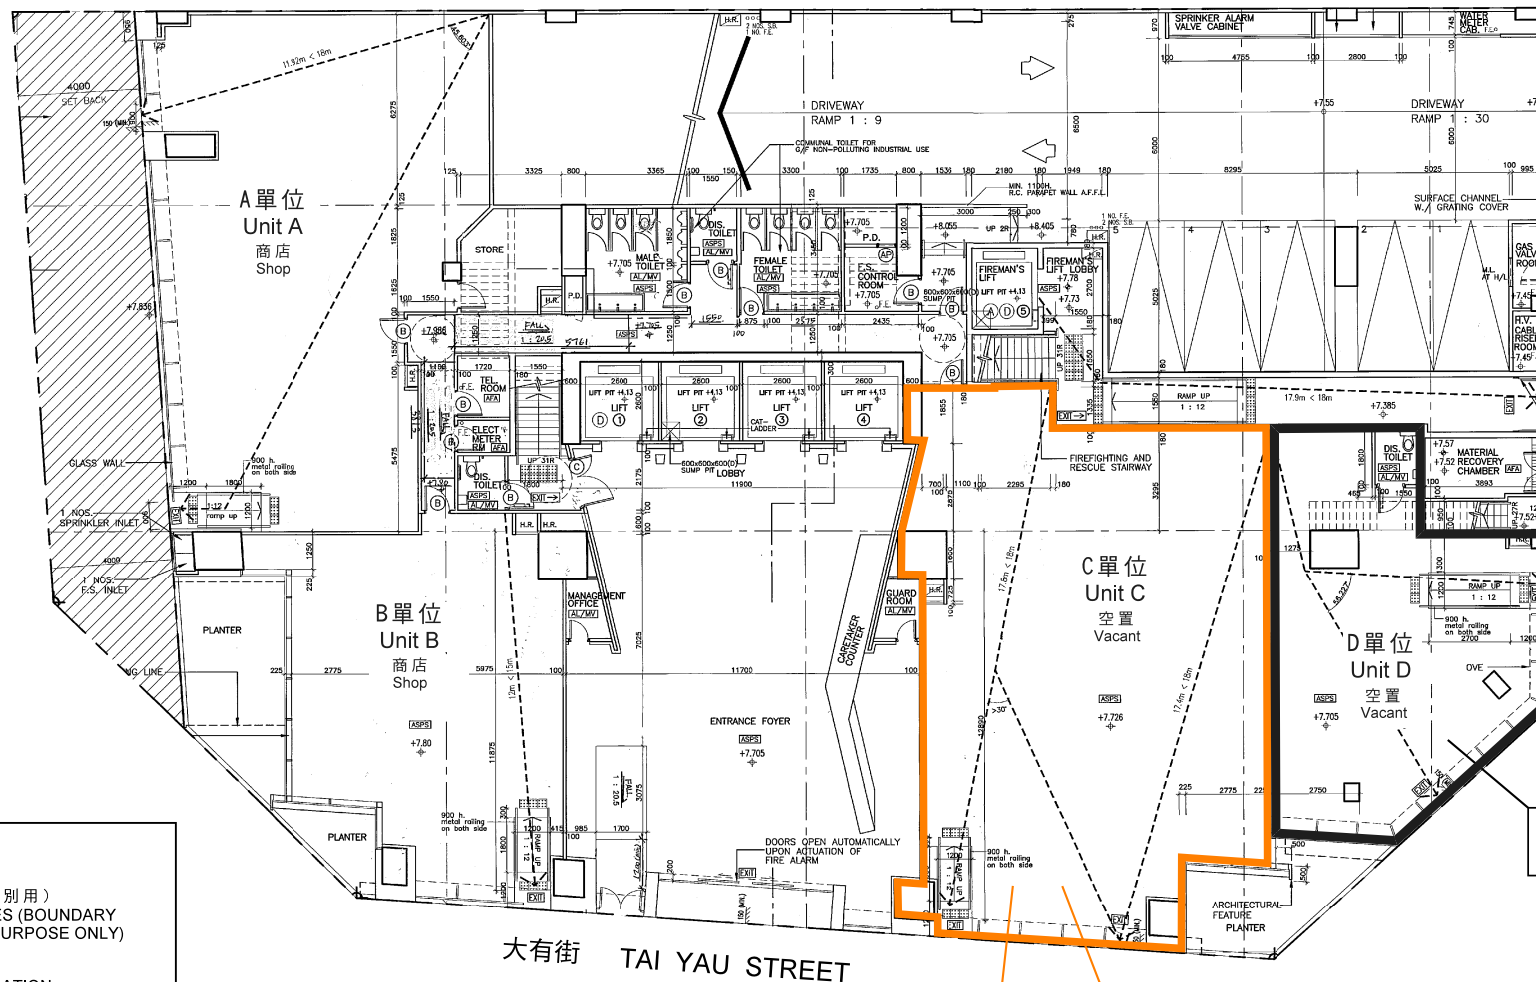

大有街
TAI YAU STREET

195 (21.8.09)

商店及服務行業
SHOP AND SERVICES

213 (2.8.13)

商店及服務行業
(銀行/零售商店/地產代理)
SHOP AND SERVICES
(BANK / RETAIL SHOP / REAL ESTATE AGENCY)

先前申請
PREVIOUS APPLICATION
201 (1.4.11)

商店及服務行業(地產代理)
SHOP AND SERVICES
(PROPERTY AGENCY)

勤達中心地下現有用途
EXISTING USES ON THE GROUND FLOOR OF MIDAS PLAZA

商店及服務行業
九龍新蒲崗大有街1號勤達中心地下D號工場
(包括圍封舖面的玻璃嵌板)及一樓冷氣機平台
SHOP AND SERVICES
WORKSHOP D ON G/F INCLUDING THE GLASS PANEL
ENCLOSING THE SHOP FRONT AND ONE A/C PLATFORM ON 1/F,
MIDAS PLAZA, 1 TAI YAU STREET, SAN PO KONG, KOWLOON

規劃署
PLANNING
DEPARTMENT



參考編號
REFERENCE No.

A/K11/239

圖 PLAN

A - 2a

本圖於2021年8月30日擬備，
根據於2021年8月16日調查的資料
PLAN PREPARED ON 30.8.2021
BASED ON DATA SURVEYED
ON 16.8.2021



界線只作識別用
BOUNDARY FOR IDENTIFICATION PURPOSE ONLY

實地照片 SITE PHOTO

本圖於2021年9月3日擬備，所根據的資料為攝於2021年8月16日的實地照片
PLAN PREPARED ON 3.9.2021
BASED ON SITE PHOTO
TAKEN ON 16.8.2021


商店及服務行業
九龍新蒲崗大有街1號勤達中心地下D號工場
(包括圍封鋪面的玻璃嵌板)及一樓冷氣機平台
SHOP AND SERVICES
WORKSHOP D ON G/F INCLUDING THE GLASS PANEL
ENCLOSING THE SHOP FRONT AND ONE A/C PLATFORM ON 1/F,
MIDAS PLAZA, 1 TAI YAU STREET, SAN PO KONG, KOWLOON

規劃署
PLANNING
DEPARTMENT



參考編號
REFERENCE No.
A/K11/239

圖 PLAN
A - 3

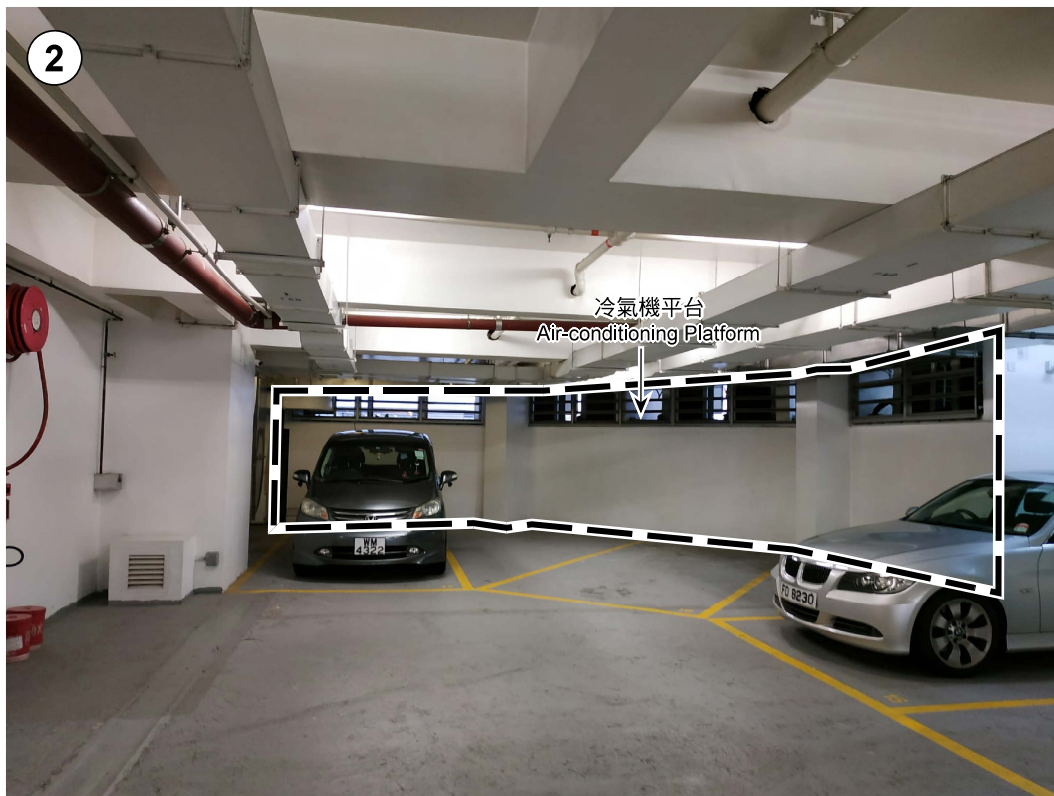

一樓冷氣機平台
AIR-CONDITIONING PLATFORM AT 1/F



申請處所內部
INTERIOR OF APPLICATION PREMISES

界線只作識別用
BOUNDARY FOR IDENTIFICATION PURPOSE ONLY

實地照片 SITE PHOTOS

商店及服務行業
九龍新蒲崗大有街1號勤達中心地下D號工場
(包括圍封鋪面的玻璃嵌板)及一樓冷氣機平台

SHOP AND SERVICES
WORKSHOP D ON G/F INCLUDING THE GLASS PANEL
ENCLOSING THE SHOP FRONT AND ONE A/C PLATFORM ON 1/F,
MIDAS PLAZA, 1 TAI YAU STREET, SAN PO KONG, KOWLOON

規劃署
PLANNING
DEPARTMENT



參考編號
REFERENCE No.

A/K11/239

圖 PLAN

A - 4

本圖於2021年9月3日擬備，所根據的
資料為攝於2021年7月23日及
2021年9月2日的實地照片
PLAN PREPARED ON 3.9.2021
BASED ON SITE PHOTOS
TAKEN ON 23.7.2021 AND 2.9.2021