


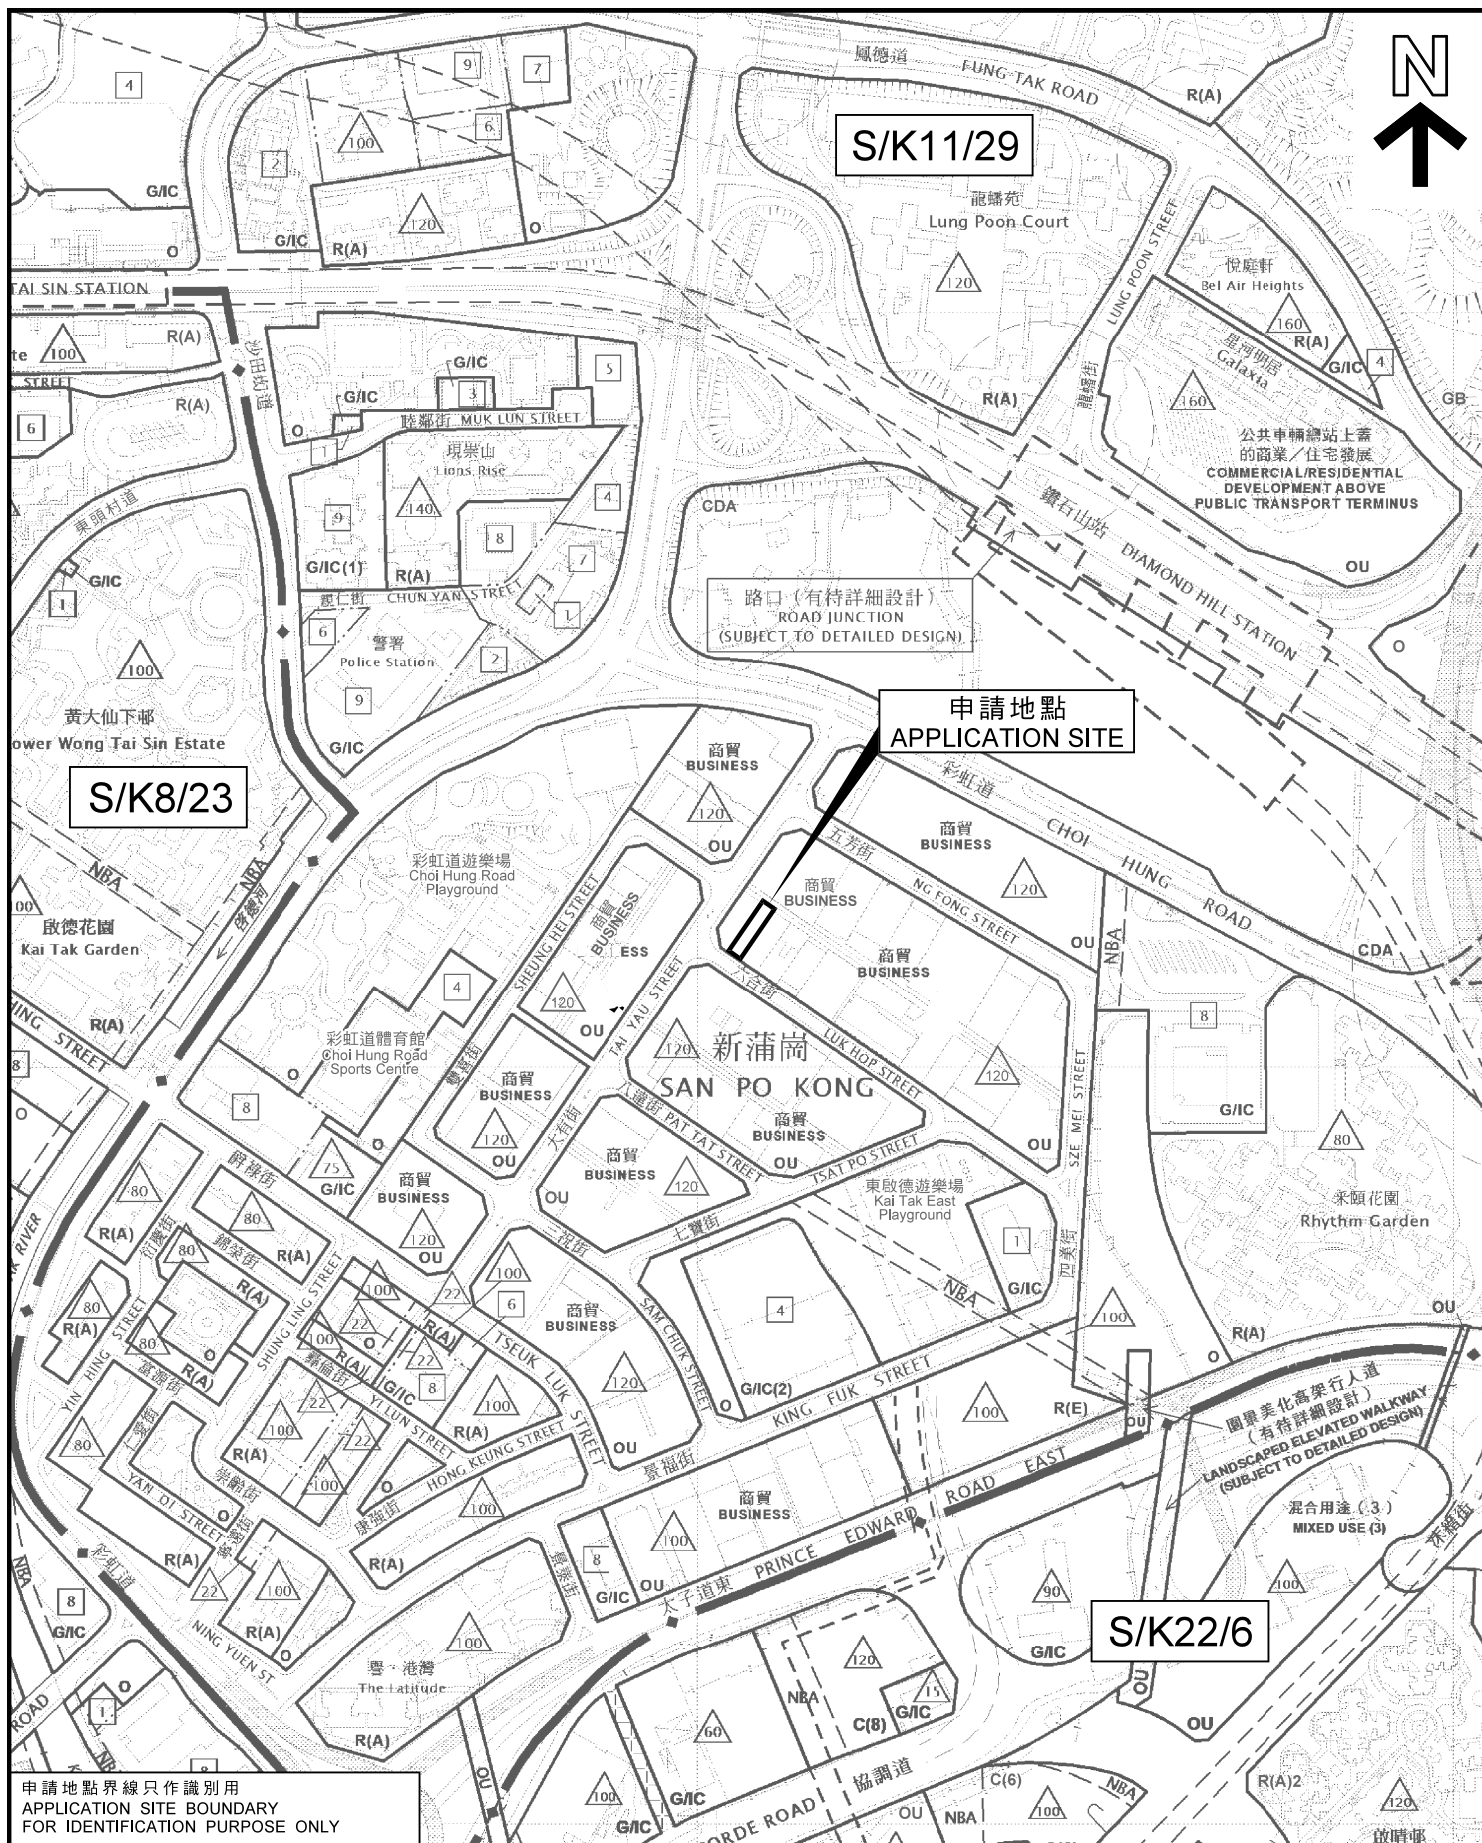

申請地點界線只作識別用
APPLICATION SITE BOUNDARY
FOR IDENTIFICATION PURPOSE ONLY

本摘要圖於2021年11月17日擬備，所根據的資料為
於2020年3月3日核准的分區計劃大綱圖編號S/K8/23、
於2016年12月6日核准的分區計劃大綱圖編號S/K11/29及
於2018年5月15日核准的分區計劃大綱圖編號S/K22/6
EXTRACT PLAN PREPARED ON 17.11.2021
BASED ON OUTLINE ZONING PLANS No.
S/K8/23 APPROVED ON 3.3.2020.
S/K11/29 APPROVED ON 6.12.2016 AND
S/K22/6 APPROVED ON 15.5.2018

位置圖 LOCATION PLAN

擬議略為放寬地積比率限制，以作准許的非污染工業用途
(不包括涉及使用/貯存危險品的工業經營)
九龍新蒲崗六合街3號
PROPOSED MINOR RELAXATION OF PLOT RATIO RESTRICTION FOR
PERMITTED NON-POLLUTING INDUSTRIAL USE
(EXCLUDING INDUSTRIAL UNDERTAKINGS INVOLVING
THE USE/STORAGE OF DANGEROUS GOODS)
No. 3 LUK HOP STREET, SAN PO KONG, KOWLOON

SCALE 1:5 000 比例尺

米 100 0 100 200 米
METRES

規劃署
PLANNING
DEPARTMENT



參考編號
REFERENCE No.

A/K11/241

圖 PLAN

A - 1