


G/F Floor Plan, 21 Luk Hop Street, San Po Kong
EXTRACT OF BUILDING PLAN (AMENDMENT) APPROVED ON 18.1.2022

For Identification Purposes Only
N.T.S.

(資料來源：由申請人提交)
(SOURCE: SUBMITTED BY THE APPLICANT)

參考編號
REFERENCE No.
A/K11/243

繪圖
DRAWING
A - 1

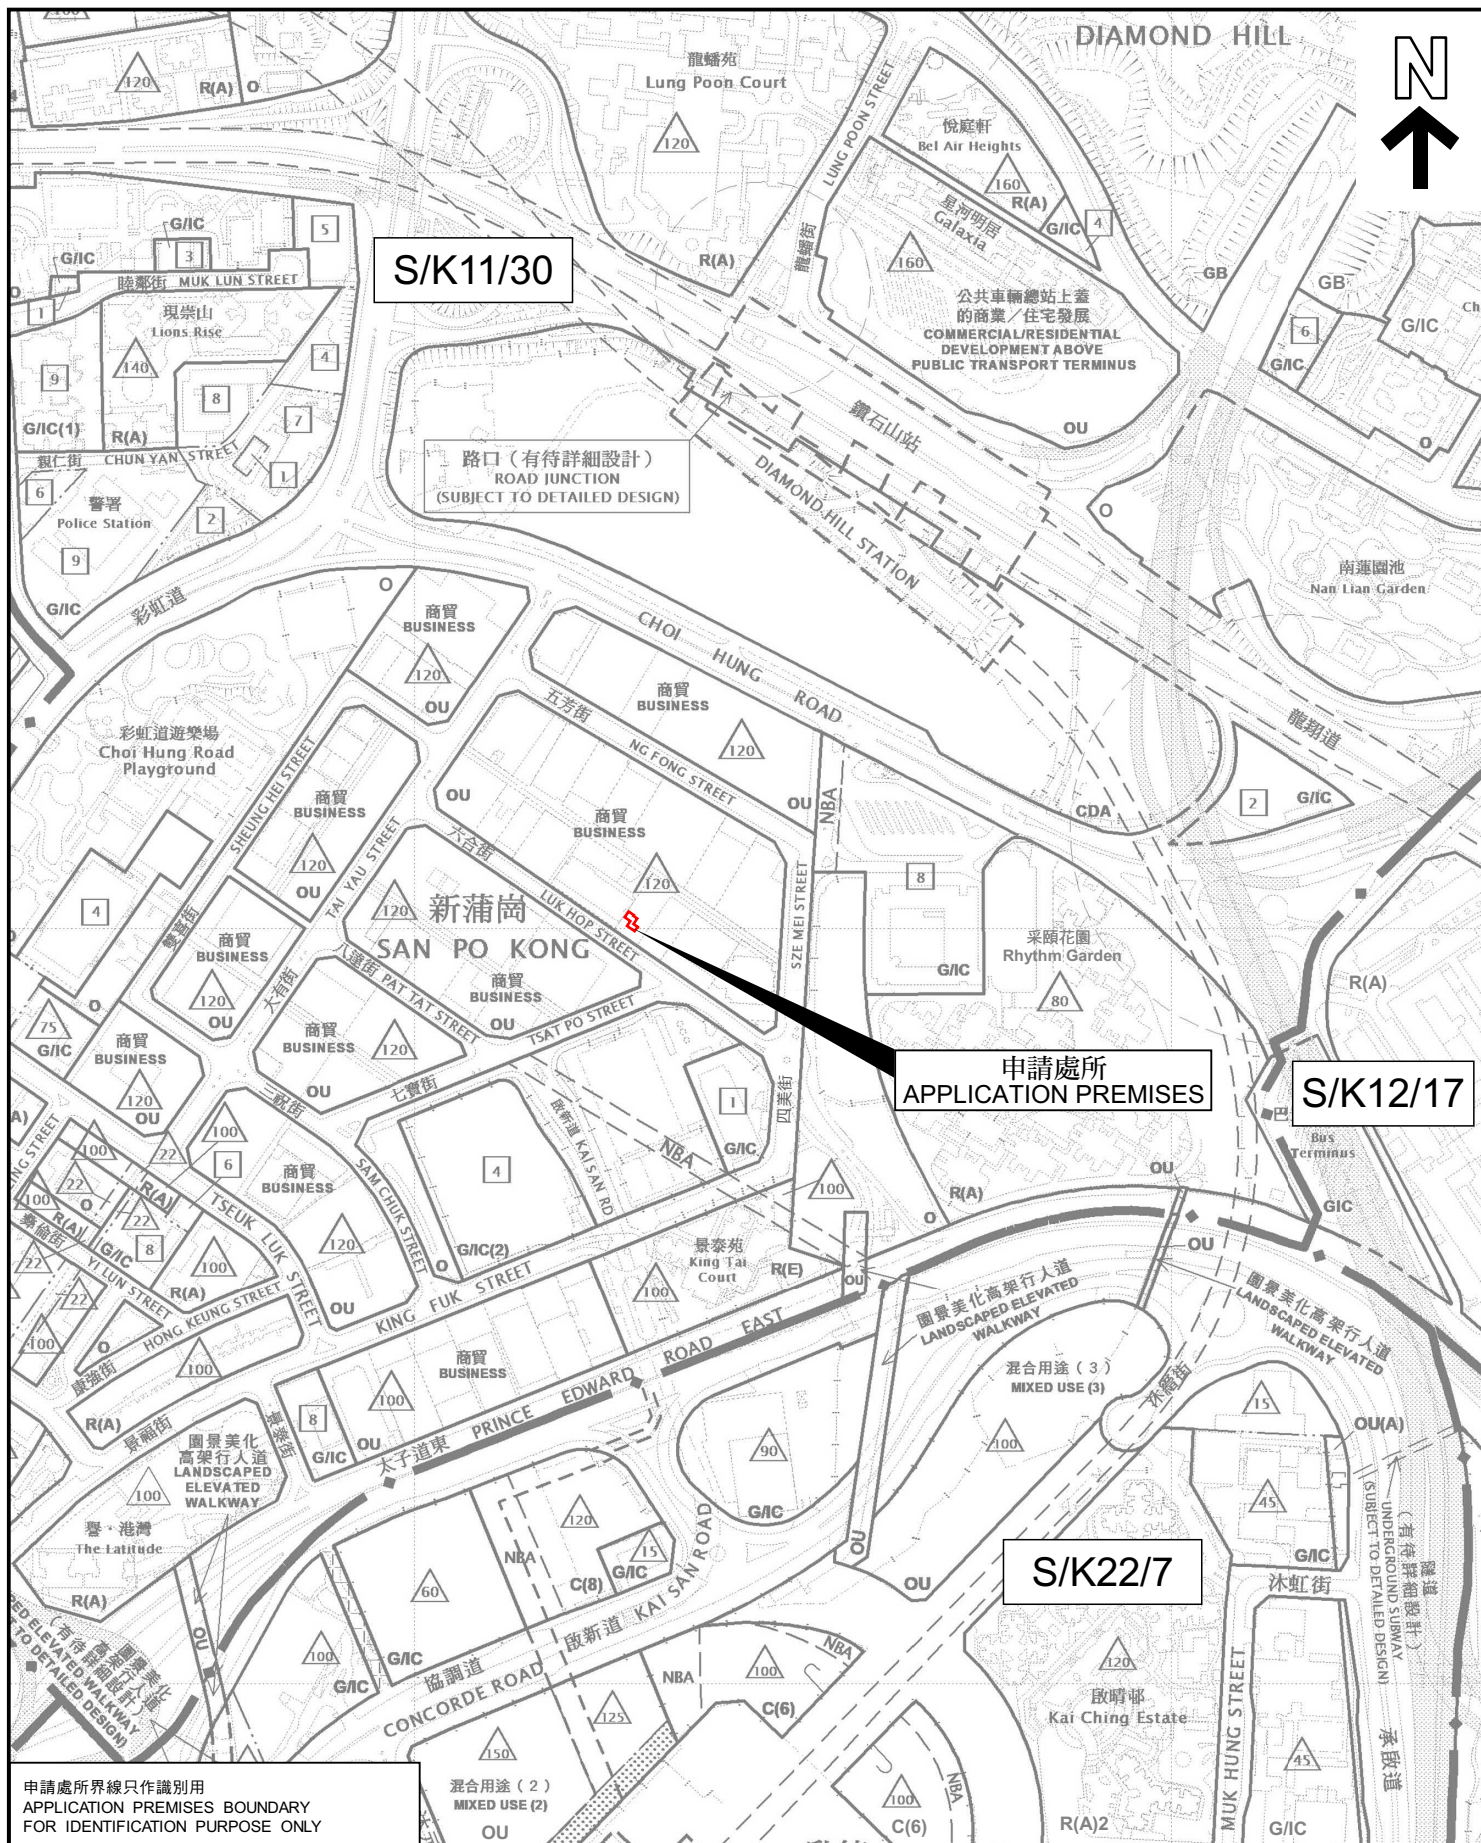

申請處所界線只作識別用
APPLICATION PREMISES BOUNDARY
FOR IDENTIFICATION PURPOSE ONLY

位置圖 LOCATION PLAN

擬議商店及服務行業
新蒲崗六合街21號地下(部分)的工場
(新九龍內地段第4873號)
PROPOSED SHOP AND SERVICES
WORKSHOP SPACE, G/F (PORTION),
21 LUK HOP STREET, SAN PO KONG,
(NEW KOWLOON INLAND LOT No. 4873)

SCALE 1:5 000 比例尺

100 0 100 200
METRES METRES


規劃署
PLANNING
DEPARTMENT



參考編號
REFERENCE No.
A/K11/243

圖 PLAN
A - 1

本摘要圖於2022年9月26日擬備，所根據的資料為
於2022年6月24日展示的分區計劃大綱圖編號S/K11/30、
於2022年6月24日展示的分區計劃大綱圖編號S/K12/17及
於2021年12月10日展示的分區計劃大綱圖編號S/K22/7
EXTRACT PLAN PREPARED ON 26.9.2022
BASED ON OUTLINE ZONING PLANS No.
S/K11/30 EXHIBITED ON 24.6.2022,
S/K12/17 EXHIBITED ON 24.6.2022 AND
S/K22/7 EXHIBITED ON 10.12.2021

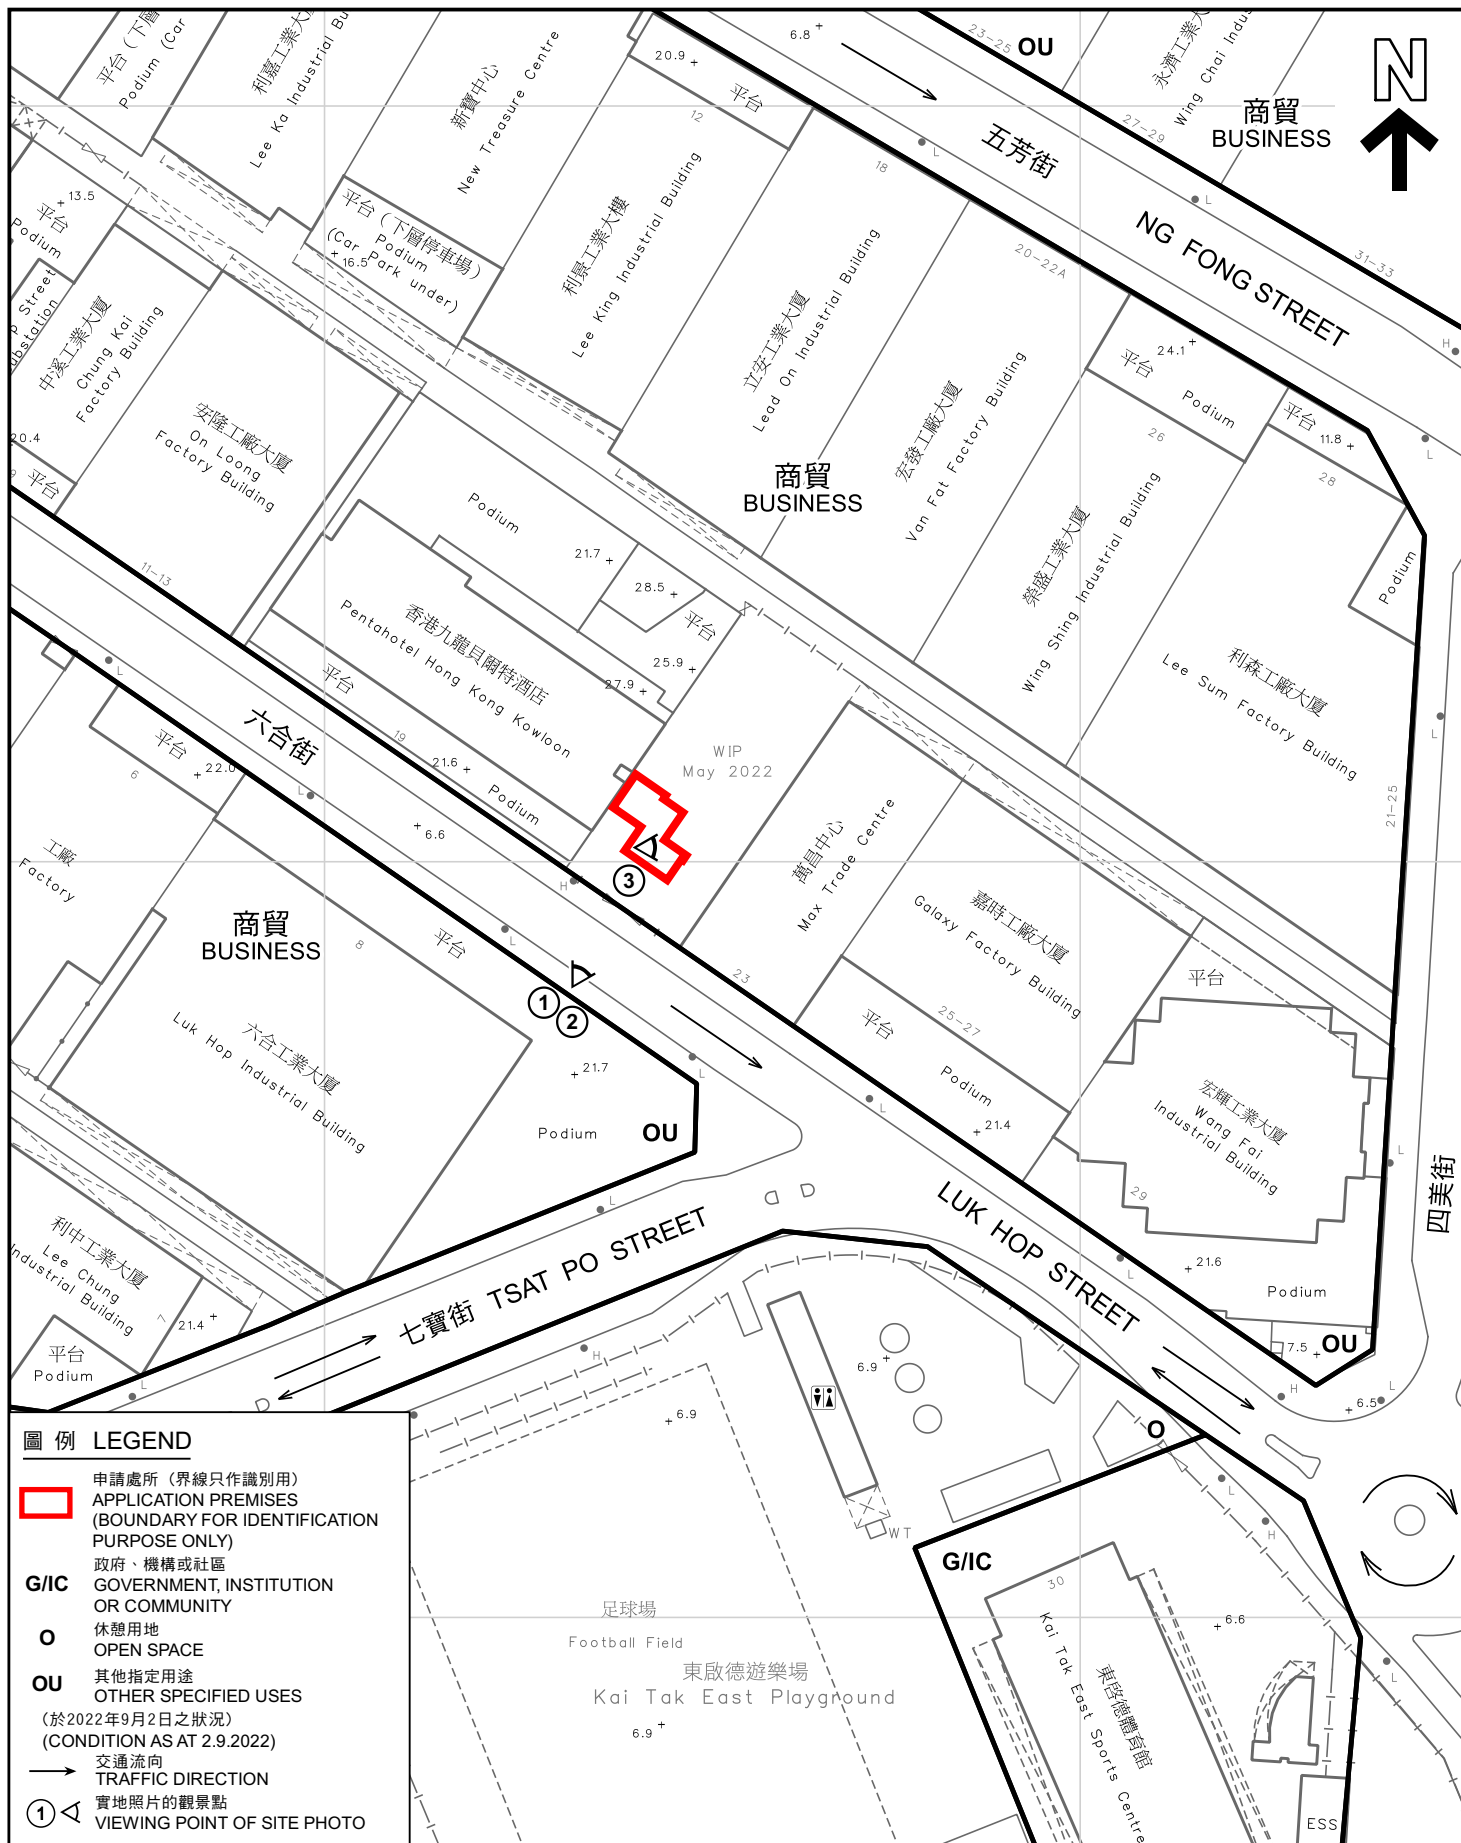

平面圖 SITE PLAN

擬議商店及服務行業
新蒲崗六合街21號地下(部分)的工場
(新九龍內地段第4873號)
PROPOSED SHOP AND SERVICES
WORKSHOP SPACE, G/F (PORTION),
21 LUK HOP STREET, SAN PO KONG,
(NEW KOWLOON INLAND LOT No. 4873)

SCALE 1:1 000 比例尺

米 20 0 20 40 米
METRES

規劃署
PLANNING
DEPARTMENT



參考編號
REFERENCE No.
A/K11/243

圖 PLAN
A - 2

本摘要圖於2022年9月26日擬備，
所根據的資料為測量圖編號11-NE-6D
EXTRACT PLAN PREPARED ON 26.9.2022
BASED ON SURVEY SHEET No. 11-NE-6D



界線只作識別用
BOUNDARY FOR IDENTIFICATION
PURPOSE ONLY

實地照片 SITE PHOTOS

擬議商店及服務行業
新蒲崗六合街 21 號地下（部分）的工場
（新九龍內地段第 4 8 7 3 號）
PROPOSED SHOP AND SERVICES
WORKSHOP SPACE, G/F (PORTION),
21 LUK HOP STREET, SAN PO KONG,
(NEW KOWLOON INLAND LOT No. 4873)

規劃署
PLANNING
DEPARTMENT



參考編號
REFERENCE No.
A/K11/243

圖 PLAN
A - 3

本圖於2022年9月26日擬備，所根據的
資料為攝於2022年9月2日的實地照片
PLAN PREPARED ON 26.9.2022
BASED ON SITE PHOTOS
TAKEN ON 2.9.2022



申請處所內部
INTERIOR OF THE APPLICATION PREMISES

實地照片 SITE PHOTO

擬議商店及服務行業
新蒲崗六合街 21 號地下（部分）的工場
（新九龍內地段第 4 8 7 3 號）
PROPOSED SHOP AND SERVICES
WORKSHOP SPACE, G/F (PORTION),
21 LUK HOP STREET, SAN PO KONG,
(NEW KOWLOON INLAND LOT No. 4873)

規劃署
PLANNING
DEPARTMENT



參考編號
REFERENCE No.
A/K11/243

圖 PLAN
A - 4

本圖於2022年9月26日擬備，所根據的
資料為攝於2022年9月2日的實地照片
PLAN PREPARED ON 26.9.2022
BASED ON SITE PHOTO
TAKEN ON 2.9.2022