


參考編號
REFERENCE No.
A/K13/324

繪圖
DRAWING
A - 1

(資料來源：由申請人提交)
(Source : Submitted by the applicant)

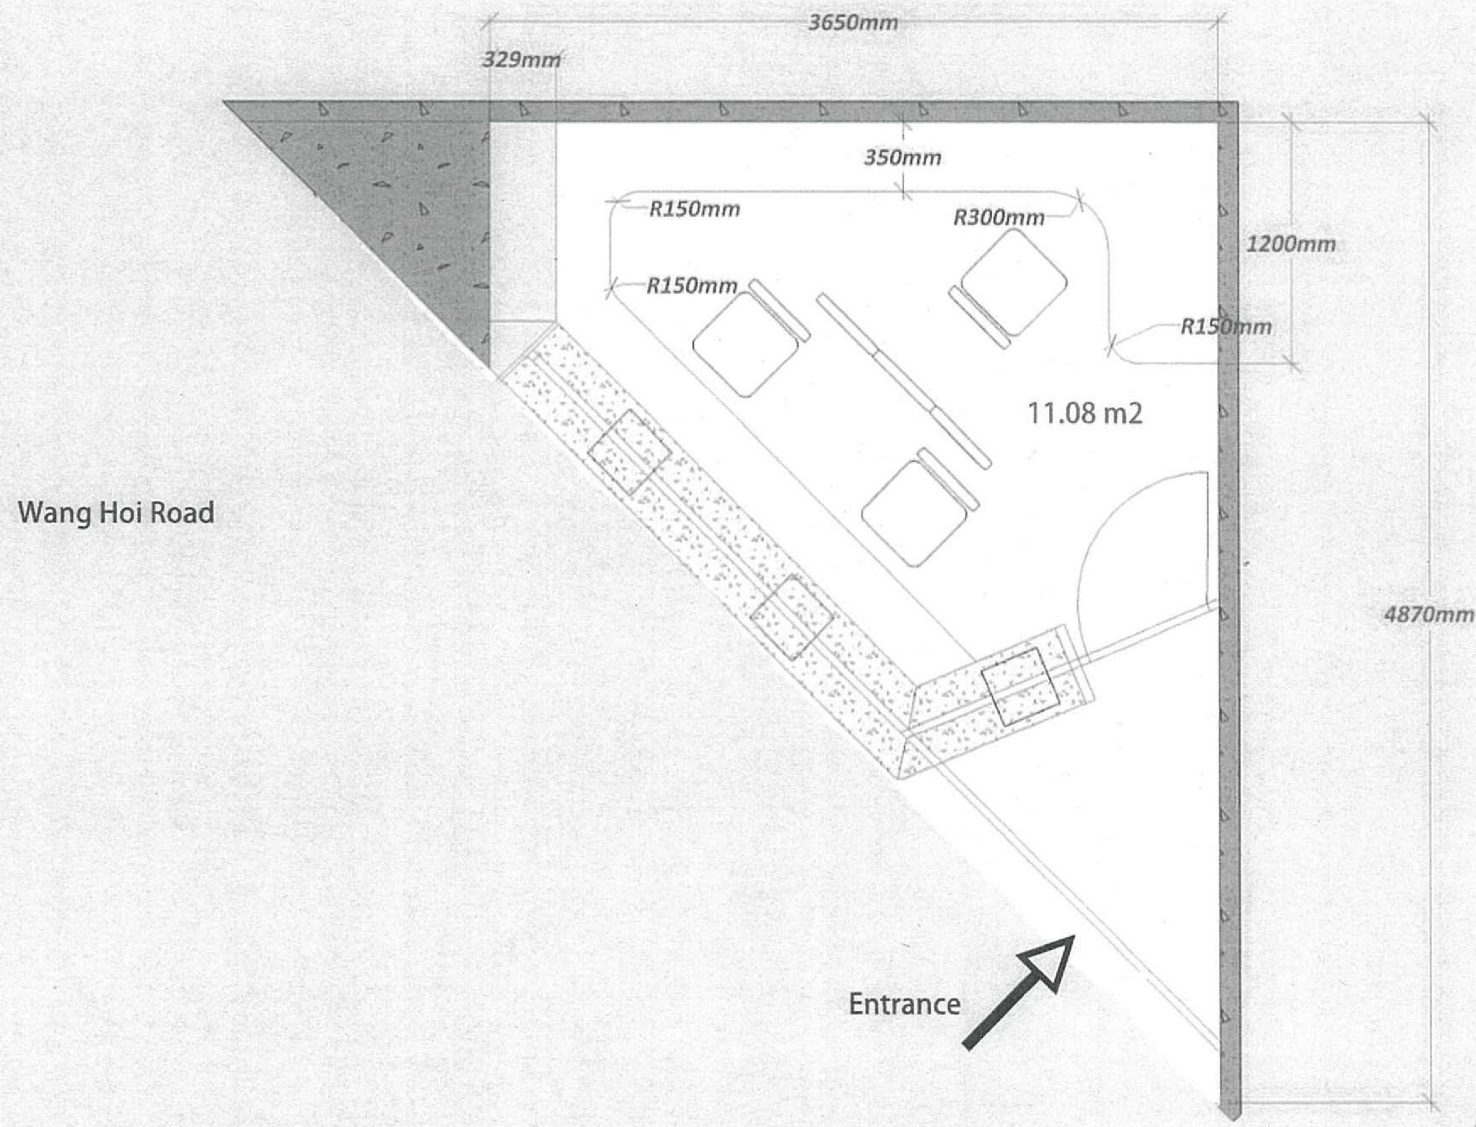


Floor Plan of portion of No.8B of factory unit no.8 on ground floor, Kowloon Bay Industrial Centre, No.15 Wang Hoi Road, Kowloon

(資料來源：由申請人提交)
(Source : Submitted by the applicant)

參考編號
REFERENCE No.
A/K13/324

繪圖
DRAWING
A - 2

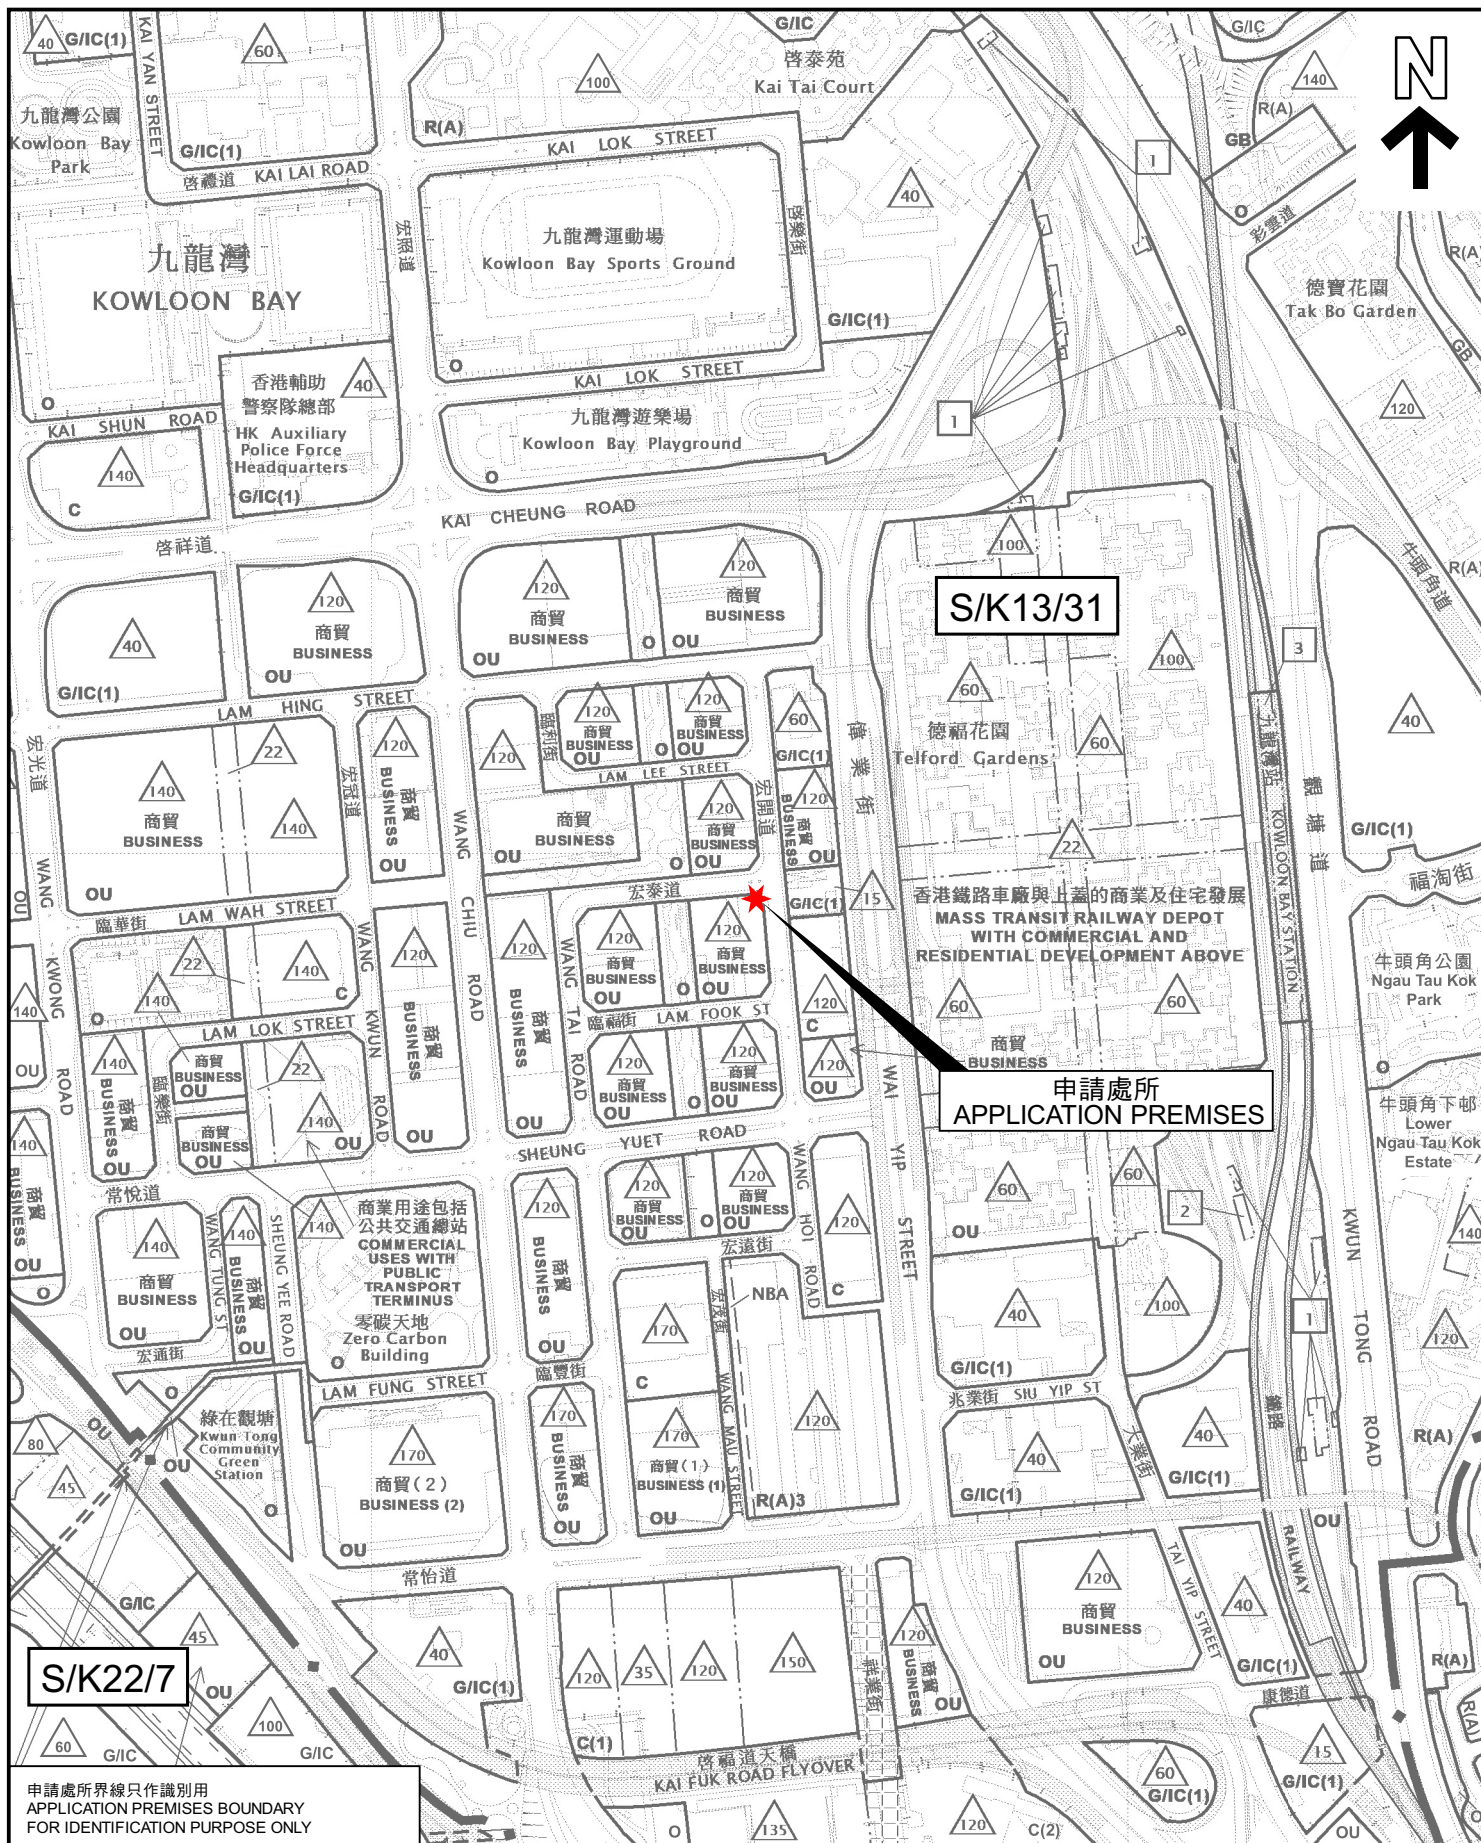

S/K22/7

申請處所界線只作識別用
APPLICATION PREMISES BOUNDARY
FOR IDENTIFICATION PURPOSE ONLY

位置圖 LOCATON PLAN

商店及服務行業
九龍九龍灣宏開道15號九龍灣工業中心地下8B室(部分)
SHOP AND SERVICES
PORTION OF UNIT 8B, G/F, KOWLOON BAY INDUSTRIAL CENTRE,
15 WANG HOI ROAD, KOWLOON BAY, KOWLOON

SCALE 1:5 000 比例尺

米 100 0 100 200 米
METRES


規劃署
PLANNING
DEPARTMENT



參考編號
REFERENCE No.
A/K13/324

圖 PLAN
A - 1

本摘要圖於2022年9月14日擬備，
所根據的資料為：
於2021年12月31日展示的分區計劃大綱圖
編號S/K13/31，以及於2021年12月10日
展示的分區計劃大綱圖編號S/K22/7
EXTRACT PLAN PREPARED ON 14.9.2022
BASED ON OUTLINE ZONING PLANS No.
S/K13/31 EXHIBITED ON 31.12.2021 AND
S/K22/7 EXHIBITED ON 10.12.2021

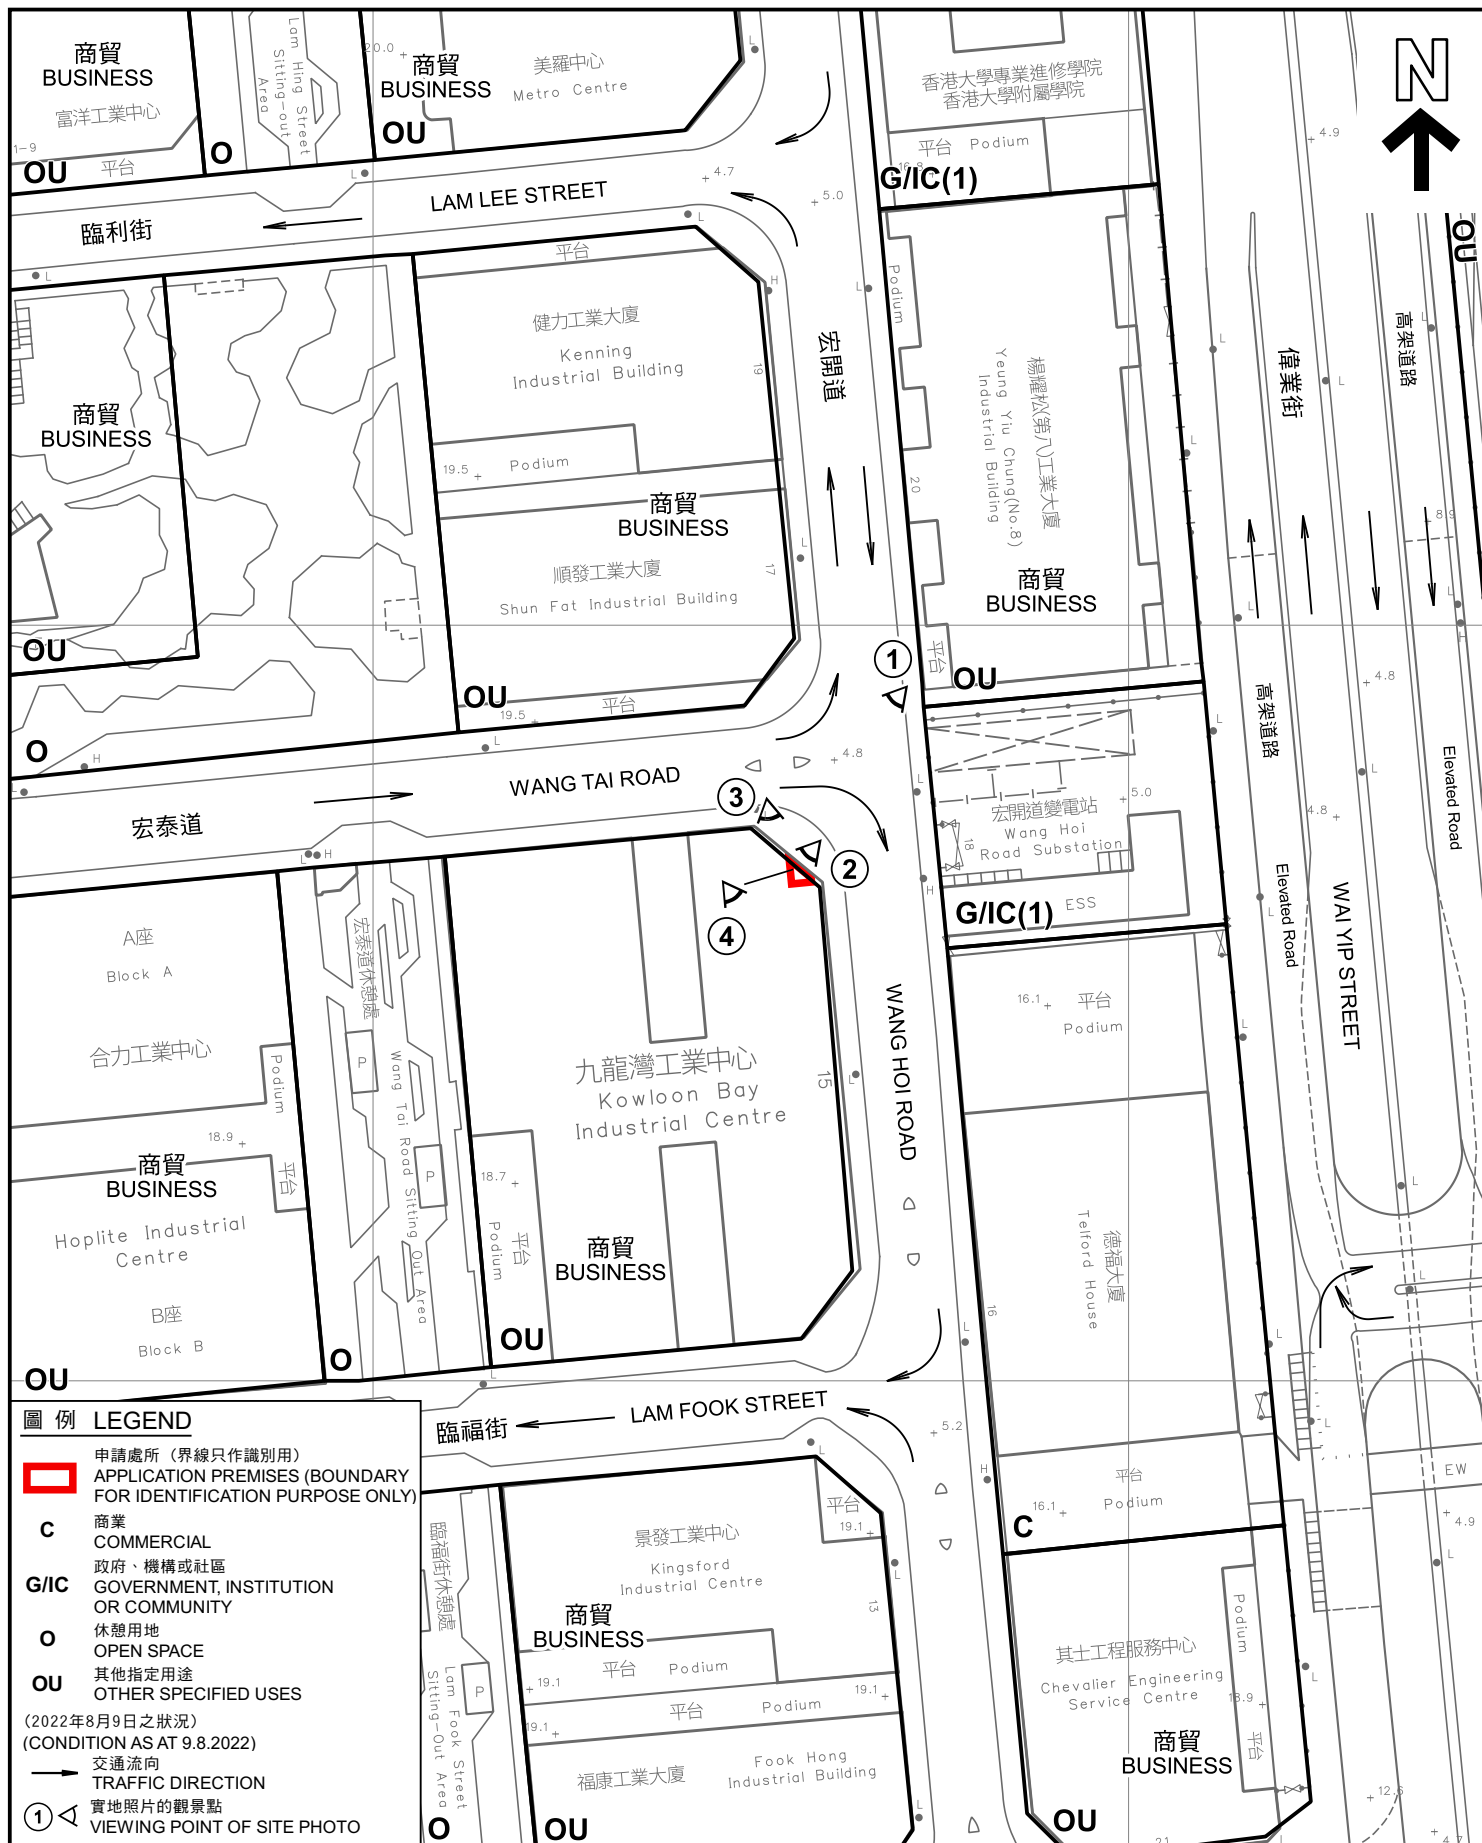

平面圖 SITE PLAN

本摘要圖於2022年9月14日擬備，
所根據的資料為測量圖編號
11-NE-12C、D、17A和B

EXTRACT PLAN PREPARED ON 14.9.2022
BASED ON SURVEY SHEETS No.
11-NE-12C,D,17A & B

商店及服務行業
九龍九龍灣宏開道15號九龍灣工業中心地下8B室(部分)
SHOP AND SERVICES
PORTION OF UNIT 8B, G/F, KOWLOON BAY INDUSTRIAL CENTRE,
15 WANG HOI ROAD, KOWLOON BAY, KOWLOON


SCALE 1:1 000 比例尺
0 20 40 米 METRES

規劃署
PLANNING
DEPARTMENT



參考編號
REFERENCE No.
A/K13/324

圖 PLAN
A - 2

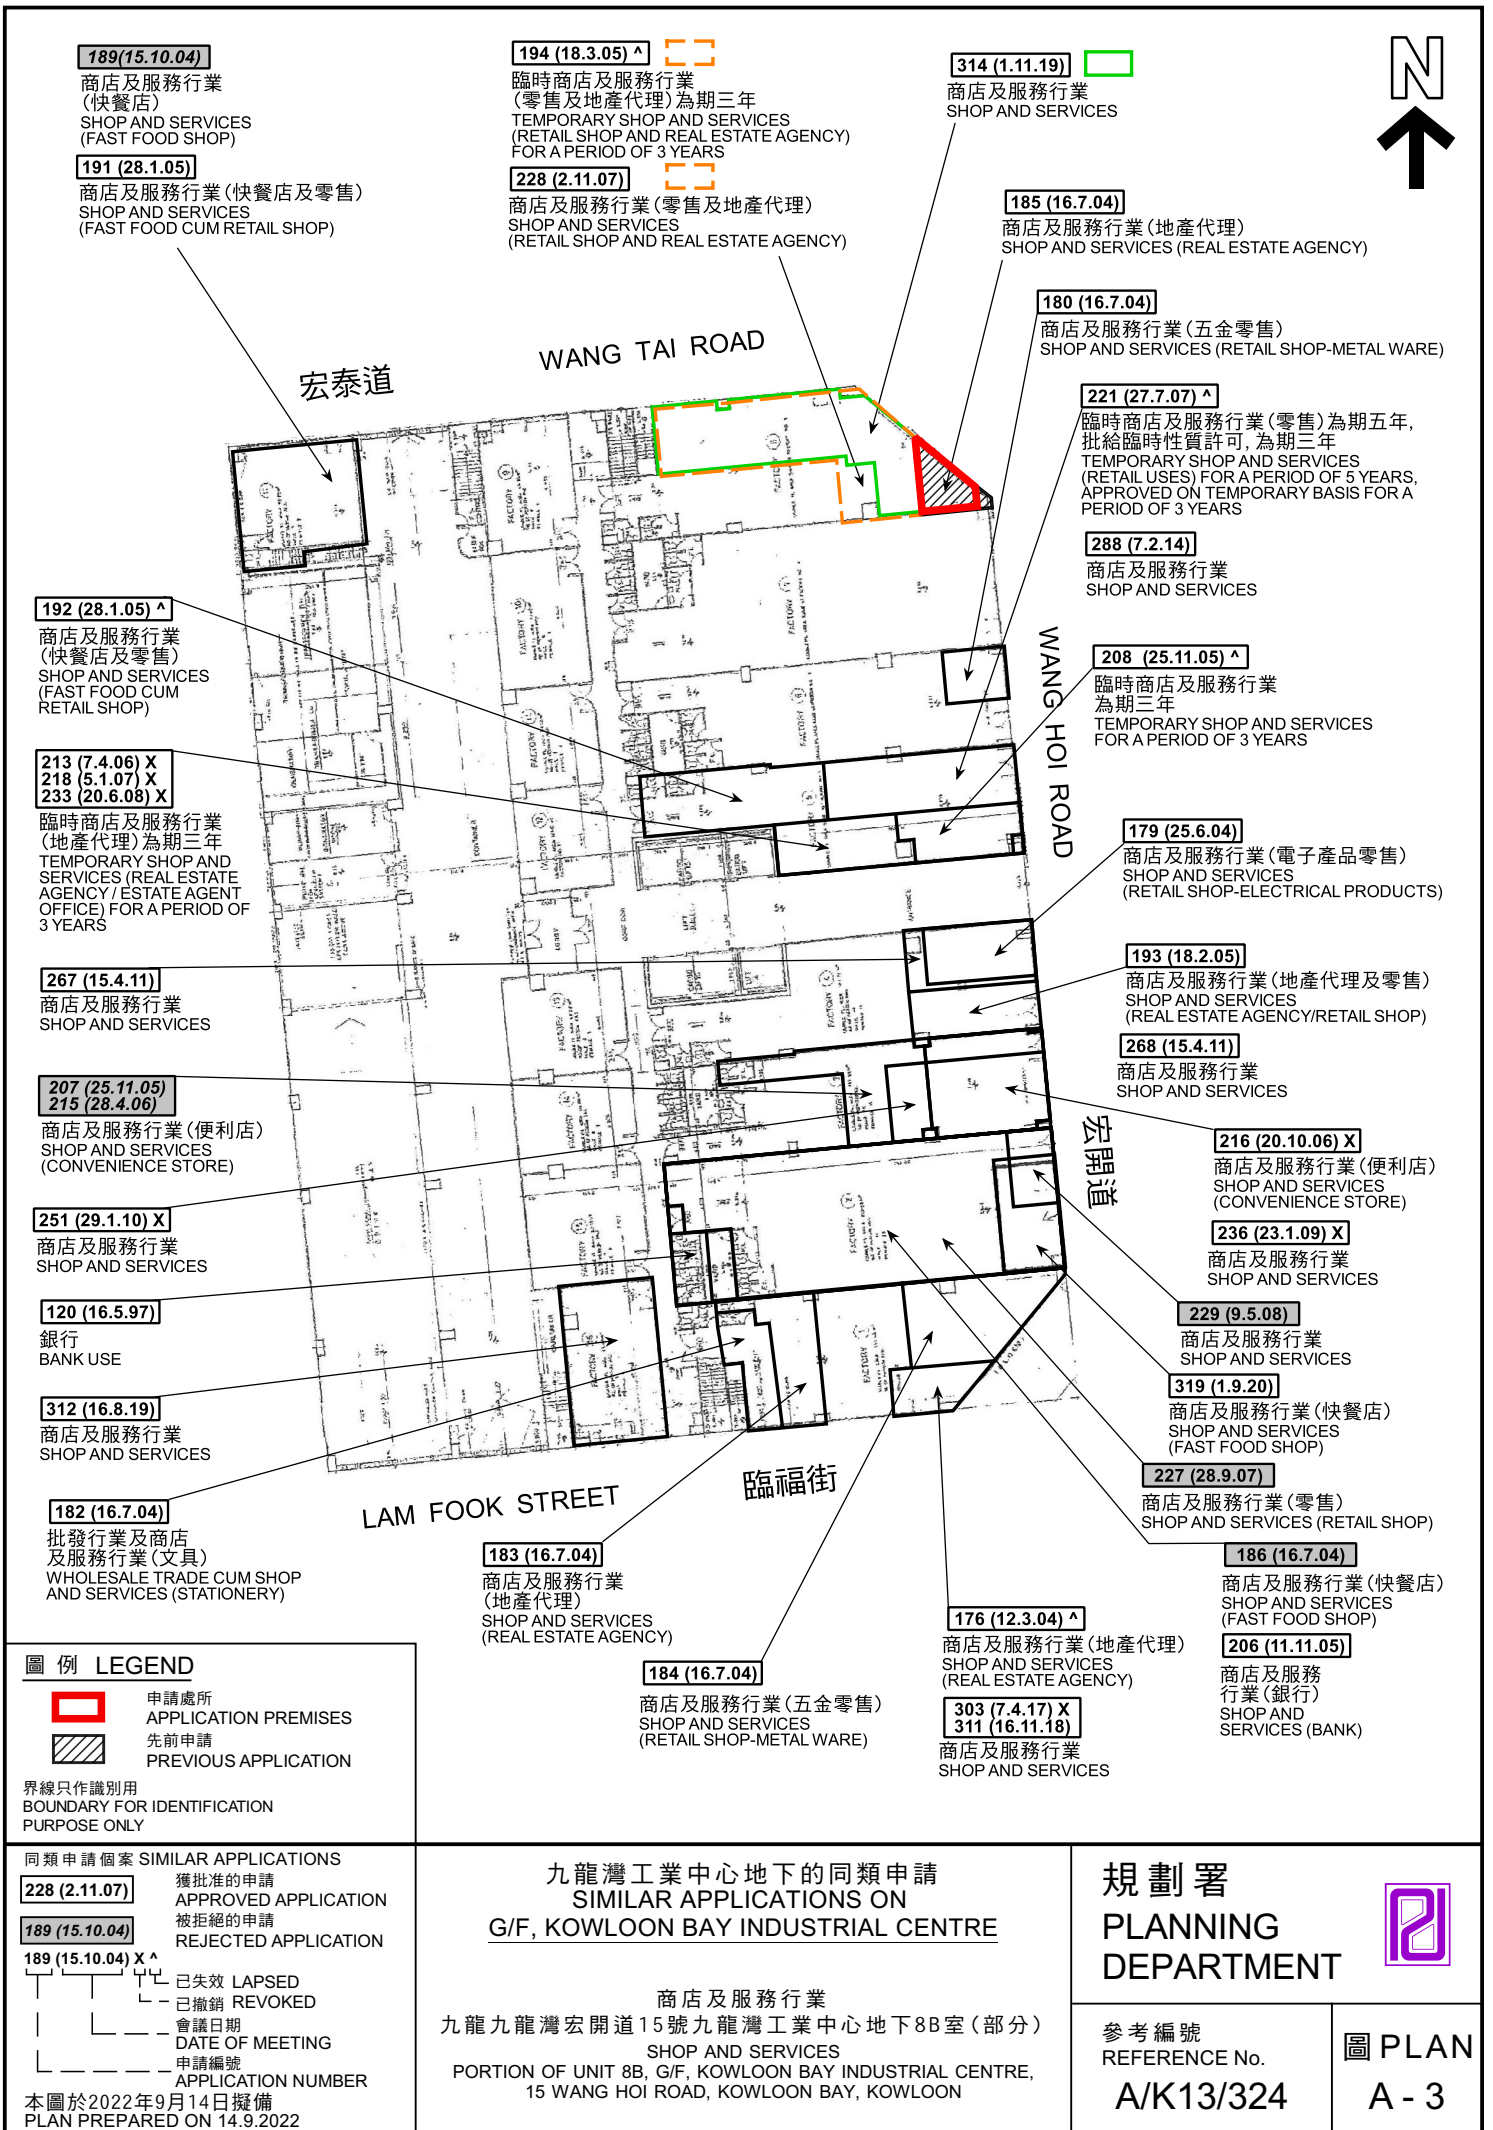



有關樓宇
THE SUBJECT BUILDING



申請處所
THE APPLICATION PREMISES

界線只作識別用
BOUNDARY FOR IDENTIFICATION
PURPOSE ONLY

實地照片 SITE PHOTOS

本圖於2022年9月14日擬備，
所根據的資料為攝於
2022年8月9日的實地照片
PLAN PREPARED ON 14.9.2022
BASED ON SITE PHOTOS
TAKEN ON 9.8.2022

商店及服務行業
九龍九龍灣宏開道15號九龍灣工業中心地下8B室(部分)
SHOP AND SERVICES
PORTION OF UNIT 8B, G/F, KOWLOON BAY INDUSTRIAL CENTRE,
15 WANG HOI ROAD, KOWLOON BAY, KOWLOON

規劃署
PLANNING
DEPARTMENT



參考編號
REFERENCE No.
A/K13/324

圖 PLAN
A - 4



申請處所
THE APPLICATION PREMISES



申請處所（室內）
THE APPLICATION PREMISES (INTERIOR)

本圖於2022年9月14日擬備，
所根據的資料為攝於
2022年8月9日的實地照片
PLAN PREPARED ON 14.9.2022
BASED ON SITE PHOTOS
TAKEN ON 9.8.2022

實地照片 SITE PHOTOS

商店及服務行業
九龍九龍灣宏開道15號九龍灣工業中心地下8B室（部分）
SHOP AND SERVICES
PORTION OF UNIT 8B, G/F, KOWLOON BAY INDUSTRIAL CENTRE,
15 WANG HOI ROAD, KOWLOON BAY, KOWLOON

規劃署
PLANNING
DEPARTMENT



參考編號
REFERENCE No.
A/K13/324

圖 PLAN
A - 5