


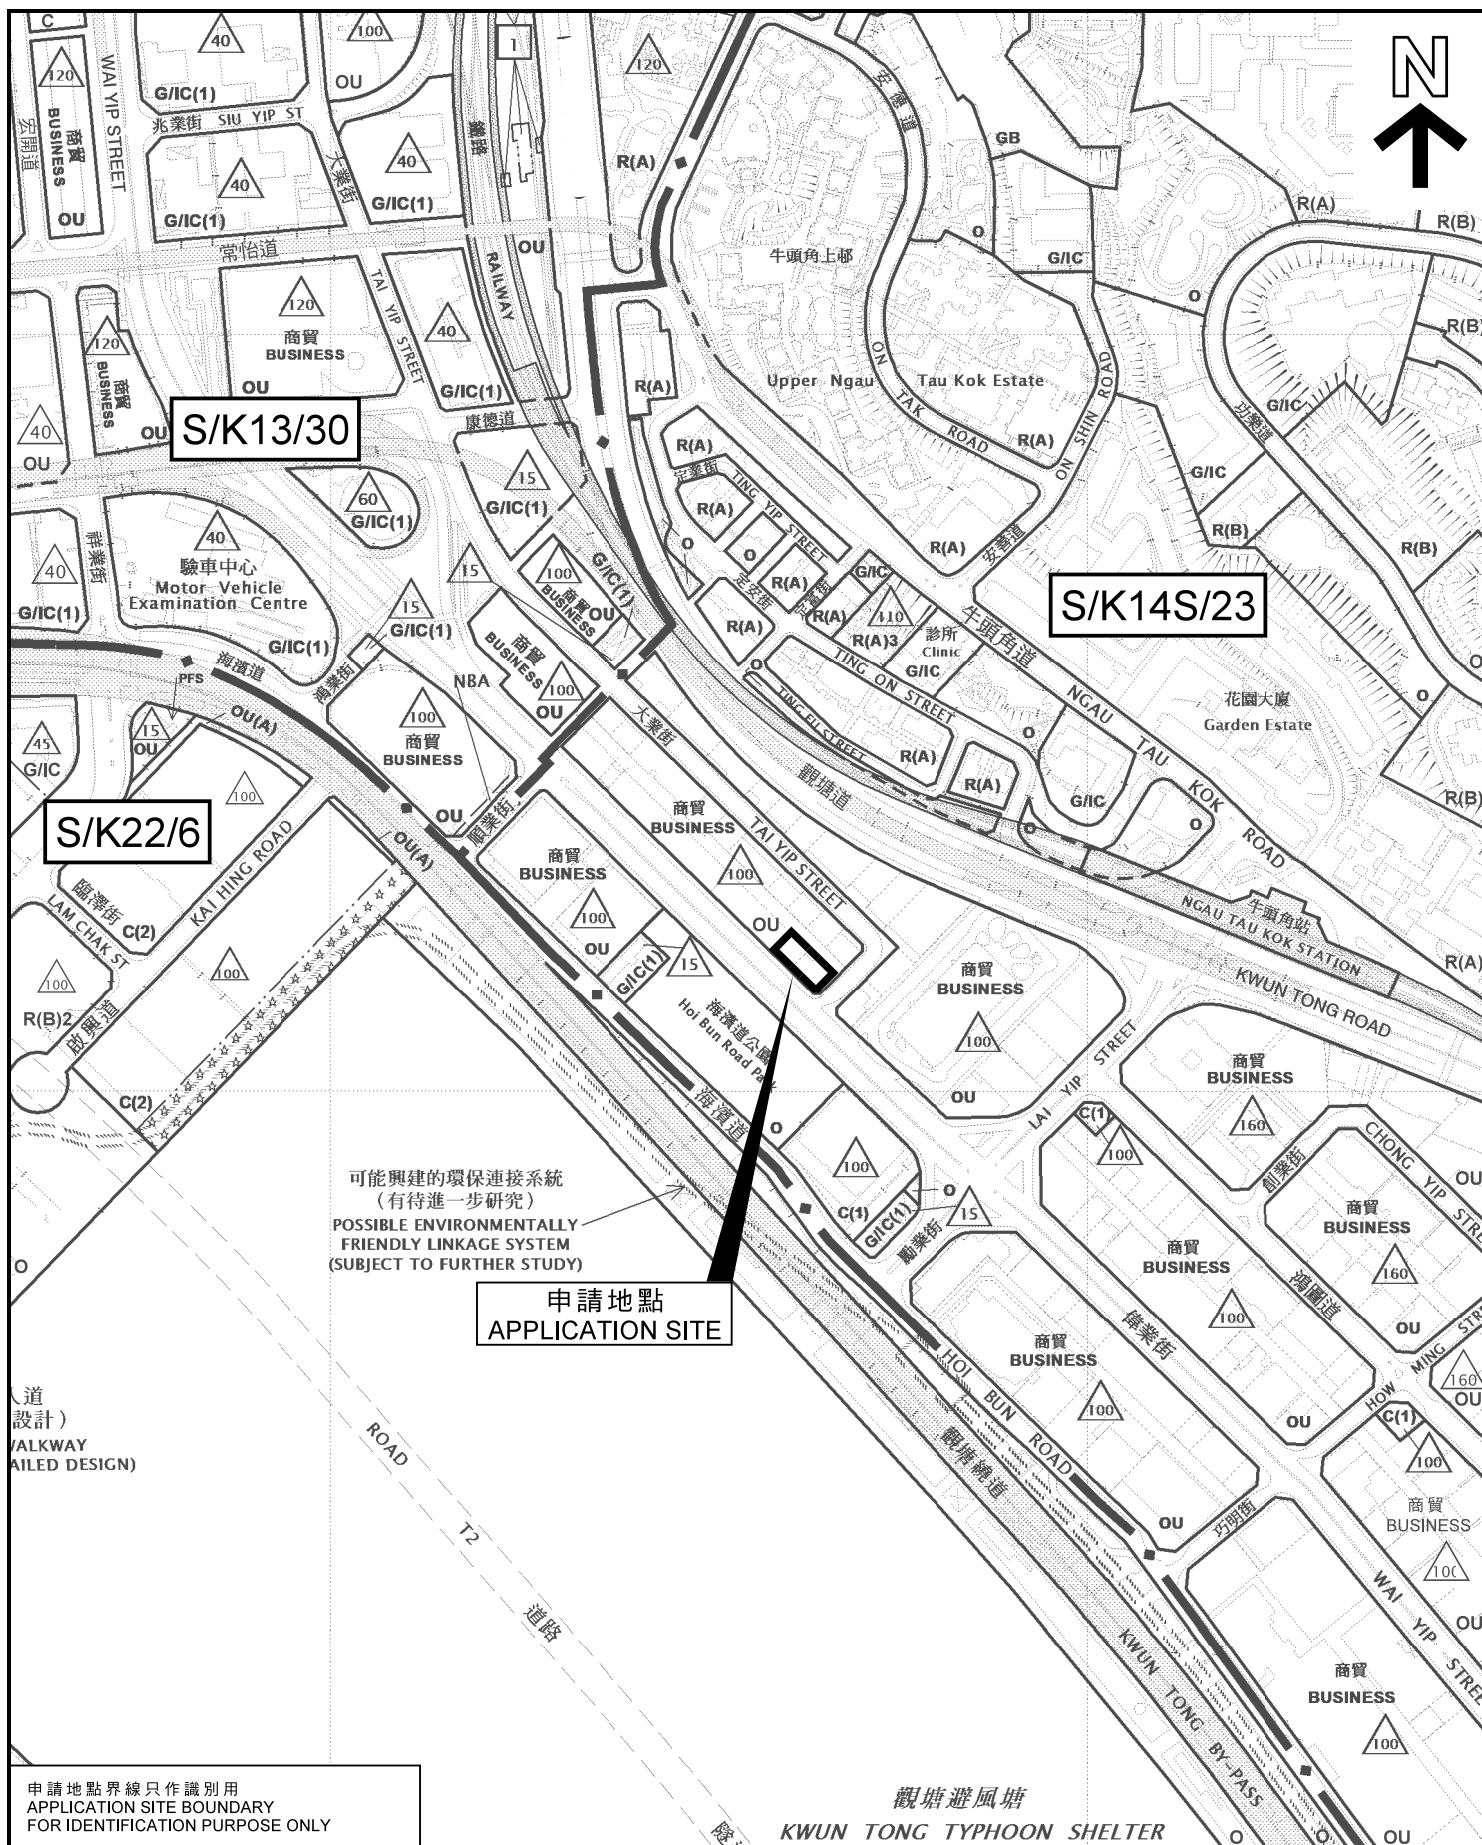

申請地點界線只作識別用  
APPLICATION SITE BOUNDARY  
FOR IDENTIFICATION PURPOSE ONLY

本摘要圖於2021年11月17日擬備，  
所根據的資料為：  
於2020年4月28日核准的分區計劃大綱圖編號  
S/K13/30，於2021年3月19日展示的分區計劃  
大綱圖編號S/K14S/23，以及於2018年5月15日  
核准的分區計劃大綱圖編號S/K22/6  
EXTRACT PLAN PREPARED ON 17.11.2021  
BASED ON OUTLINE ZONING PLANS No.  
S/K13/30 APPROVED ON 28.4.2020,  
S/K14S/23 EXHIBITED ON 19.3.2021 AND  
S/K22/6 APPROVED ON 15.5.2018

### 位置圖 LOCATION PLAN

擬議略為放寬地積比率及建築物高度限制，  
以作准許的辦公室、商店及服務行業和食肆用途  
九龍觀塘大業街1號及偉業街111號  
PROPOSED MINOR RELAXATION OF PLOT RATIO AND  
BUILDING HEIGHT RESTRICTIONS FOR PERMITTED OFFICE,  
SHOP AND SERVICES AND EATING PLACE USES  
1 TAI YIP STREET AND 111 WAI YIP STREET, KWUN TONG, KOWLOON  
SCALE 1:5 000 比例尺

米 100 0 100 200 米  
METRES

規劃署  
PLANNING  
DEPARTMENT



參考編號  
REFERENCE No.

A/K14/809

圖 PLAN

A - 1