


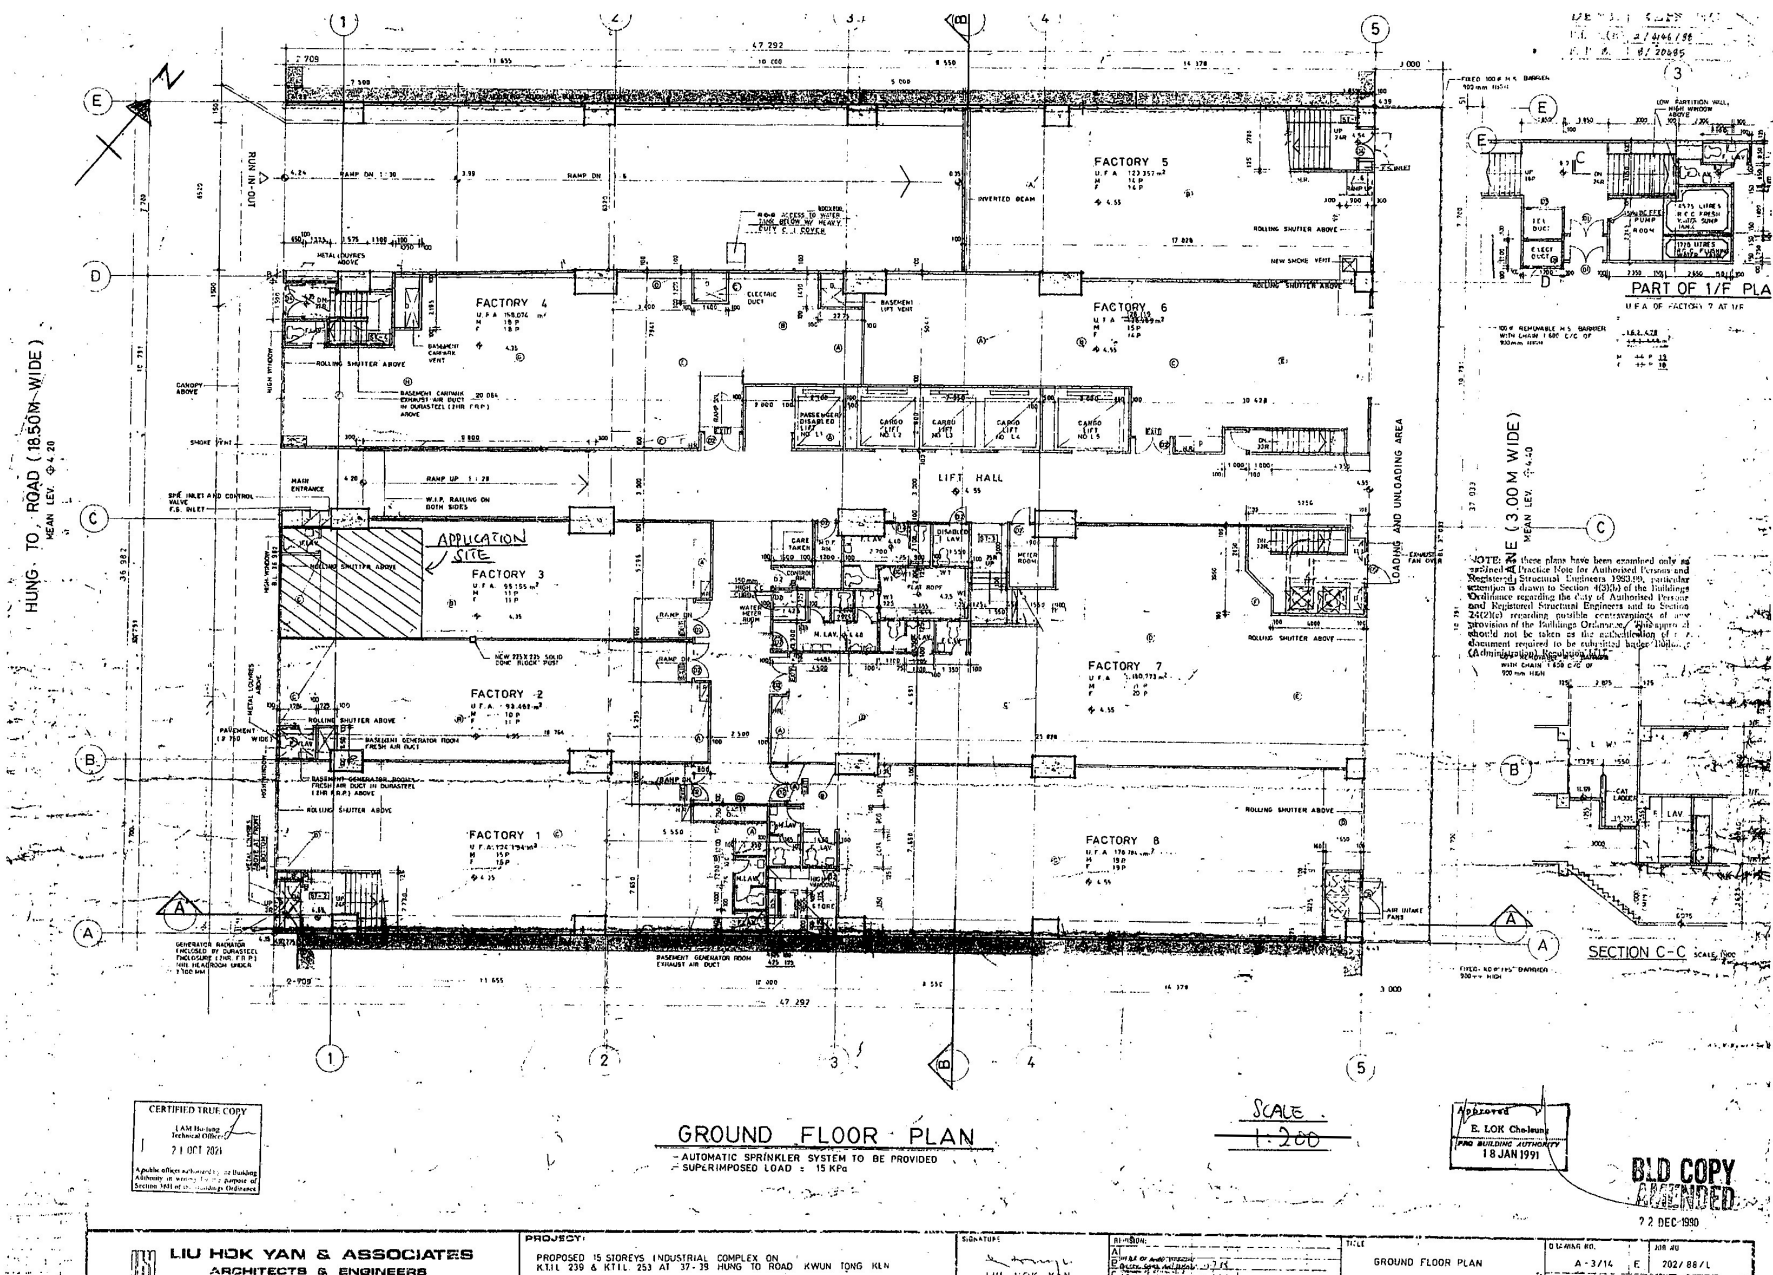


(資料來源：由申請人提交)
(Source: Submitted by the applicant)

參考編號
REFERENCE No.
A/K14/815

繪圖
DRAWING
A - 1

Floor Plan of front portion of Workshop no.3 on G/F, Hung Tai Industrial Building, Nos. 37-39 Hung To Road, Kowloon

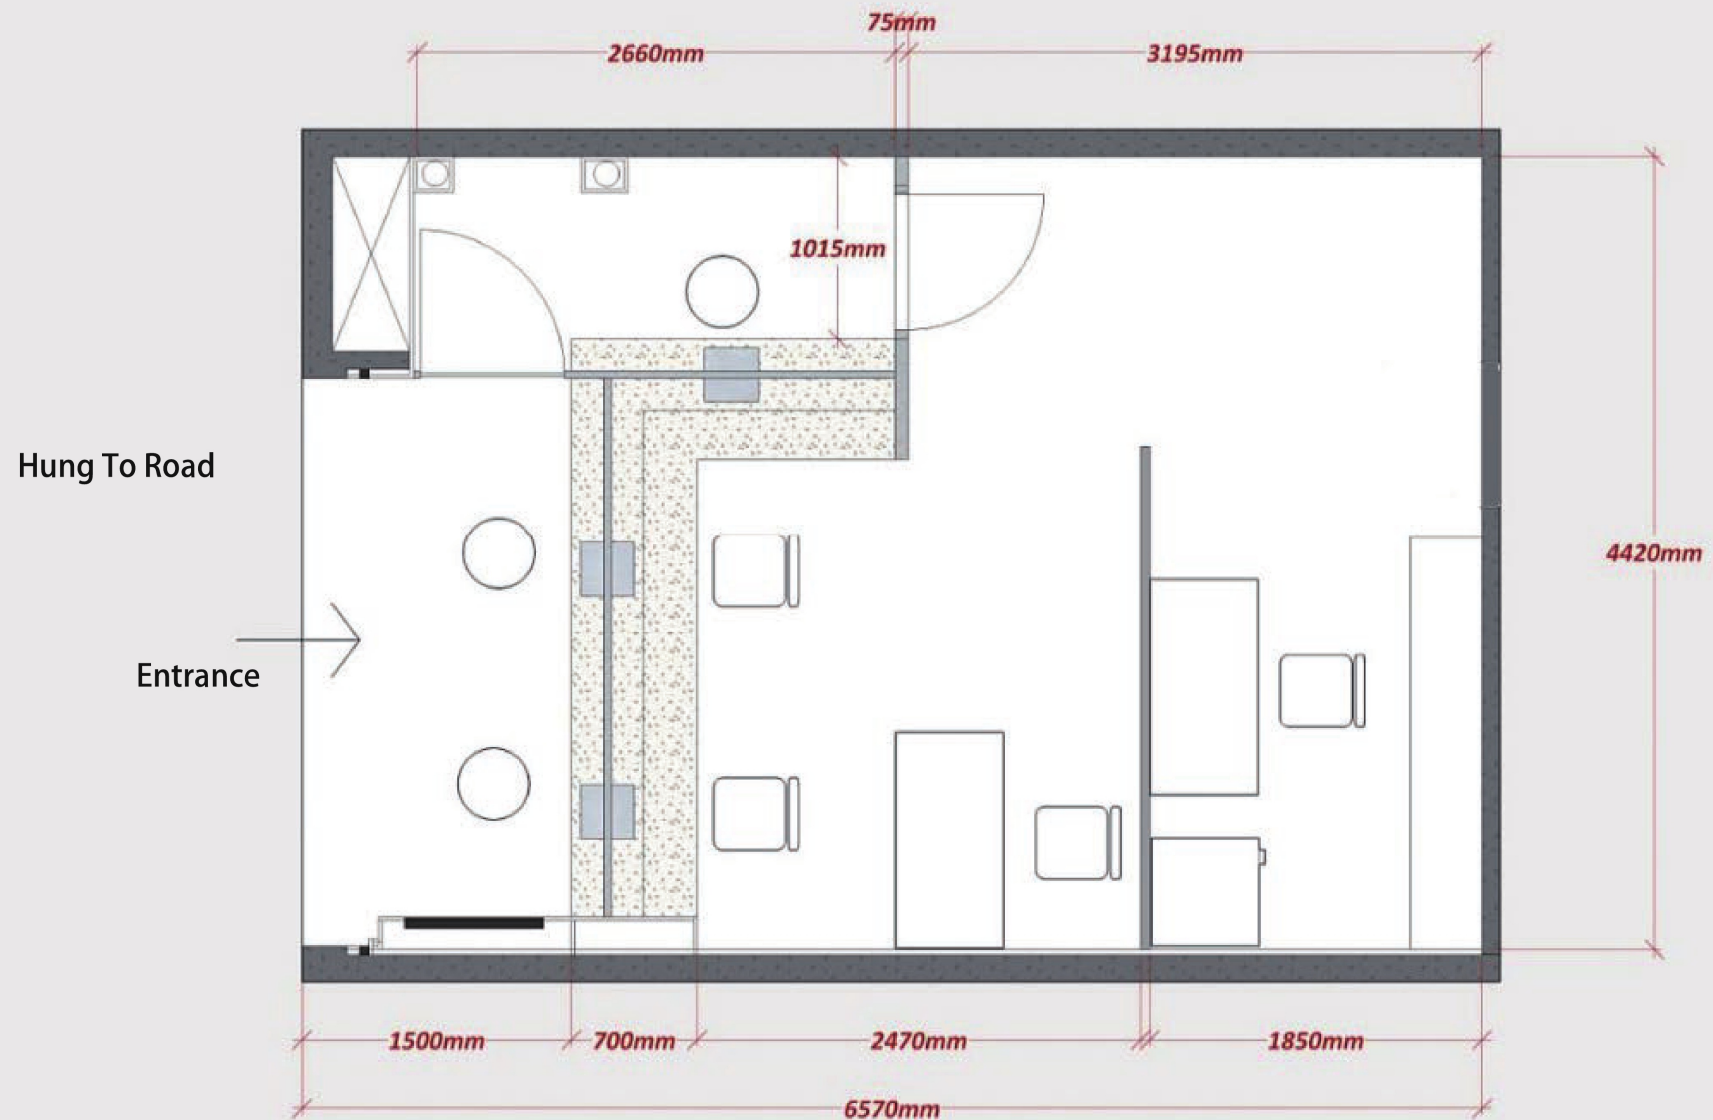

(資料來源：由申請人於2022年5月12日提交)
(Source : Submitted by the applicant on 12.5.2022)

參考編號
REFERENCE No.
A/K14/815

繪圖
DRAWING
A - 2



界線只作識別用
BOUNDARY FOR IDENTIFICATION PURPOSE ONLY

位置圖 LOCATON PLAN

擬議商店及服務行業
九龍觀塘鴻圖道37-39號鴻泰工業大廈地下3號工場(部分)
PROPOSED SHOP AND SERVICES
WORKSHOP No. 3 (PORTION), G/F, HUNG TAI INDUSTRIAL BUILDING,
37-39 HUNG TO ROAD, KWUN TONG, KOWLOON

SCALE 1:5 000 比例尺

米 100 0 100 200 米
METRES

規劃署
PLANNING
DEPARTMENT



參考編號
REFERENCE No.
A/K14/815

圖 PLAN
A - 1

本摘要圖於2022年5月17日擬備，
所根據的資料為：
於2022年3月15日核准的分區計劃大綱圖編號
S/K14S/24，以及於2021年12月10日展示
的分區計劃大綱圖編號S/K22/7
EXTRACT PLAN PREPARED ON 17.5.2022
BASED ON OUTLINE ZONING PLANS No.
S/K14S/24 APPROVED ON 15.3.2022 AND
S/K22/7 EXHIBITED ON 10.12.2021



平面圖 SITE PLAN

擬議商店及服務行業
九龍觀塘鴻圖道37-39號鴻泰工業大廈地下3號工場(部分)
PROPOSED SHOP AND SERVICES
WORKSHOP No. 3 (PORTION), G/F, HUNG TAI INDUSTRIAL BUILDING,
37-39 HUNG TO ROAD, KOWLOON

SCALE 1:1 000 比例尺

米 20 0 20 40 米
METRES

規劃署
PLANNING
DEPARTMENT



參考編號
REFERENCE No.
A/K14/815


圖 PLAN
A - 2

本摘要圖於2022年5月26日擬備，
所根據的資料為測量圖編號
11-NE-18C和23A
EXTRACT PLAN PREPARED ON 26.5.2022
BASED ON SURVEY SHEETS No.
11-NE-18C & 23A



鴻圖道

HUNG TO ROAD

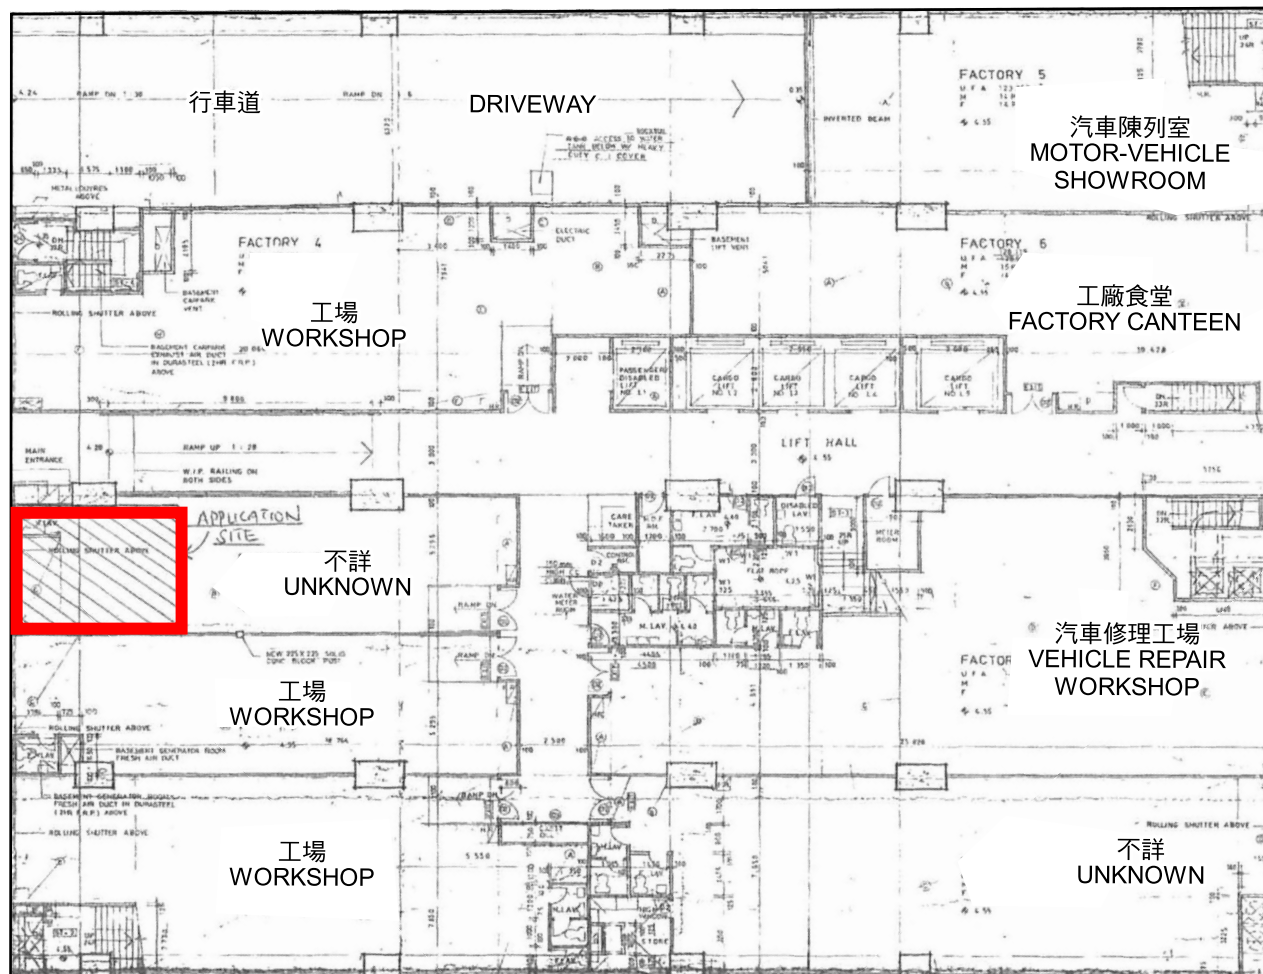

圖例 LEGEND



申請處所 (界線只作識別用)
APPLICATION PREMISES (BOUNDARY
FOR IDENTIFICATION PURPOSE ONLY)

本圖於2022年5月19日擬備，
根據於2022年4月26日調查的資料

PLAN PREPARED ON 19.5.2022
BASED ON DATA SURVEYED
ON 26.4.2022

鴻泰工業大廈地下現有用途 EXISTING USES ON THE GROUND FLOOR OF HUNG TAI INDUSTRIAL BUILDING

擬議商店及服務行業
PROPOSED SHOP AND SERVICES
WORKSHOP No. 3 (PORTION), G/F, HUNG TAI INDUSTRIAL BUILDING,
37-39 HUNG TO ROAD, KWUN TONG, KOWLOON

規劃署
PLANNING
DEPARTMENT



參考編號
REFERENCE No.

A/K14/815

圖 PLAN

A - 3



鴻圖道
HUNG TO ROAD

申請處所
THE APPLICATION PREMISES

界線只作識別用
BOUNDARY FOR IDENTIFICATION
PURPOSE ONLY

本圖於2022年5月19日擬備，
所根據的資料為攝於
2022年4月26日的實地照片
PLAN PREPARED ON 19.5.2022
BASED ON SITE PHOTO
TAKEN ON 26.4.2022

實地照片 SITE PHOTO

擬議商店及服務行業
九龍觀塘鴻圖道37-39號鴻泰工業大廈地下3號工場(部分)
PROPOSED SHOP AND SERVICES
WORKSHOP No. 3 (PORTION), G/F, HUNG TAI INDUSTRIAL BUILDING,
37-39 HUNG TO ROAD, KWUN TONG, KOWLOON

規劃署
PLANNING
DEPARTMENT



參考編號
REFERENCE No.

A/K14/815

圖 PLAN

A - 4



申請處所
THE APPLICATION PREMISES



申請處所 (室內)
THE APPLICATION PREMISES (INTERIOR)

界線只作識別用
BOUNDARY FOR IDENTIFICATION
PURPOSE ONLY

本圖於2022年5月17日擬備，
所根據的資料為攝於
2022年4月27日的實地照片
PLAN PREPARED ON 17.5.2022
BASED ON SITE PHOTOS
TAKEN ON 27.4.2022

實地照片 SITE PHOTOS

擬議商店及服務行業
九龍觀塘鴻圖道37-39號鴻泰工業大廈地下3號工場(部分)
PROPOSED SHOP AND SERVICES
WORKSHOP No. 3 (PORTION), G/F, HUNG TAI INDUSTRIAL BUILDING,
37-39 HUNG TO ROAD, KWUN TONG, KOWLOON

規劃署
PLANNING
DEPARTMENT



參考編號
REFERENCE No.
A/K14/815

圖 PLAN
A - 5