


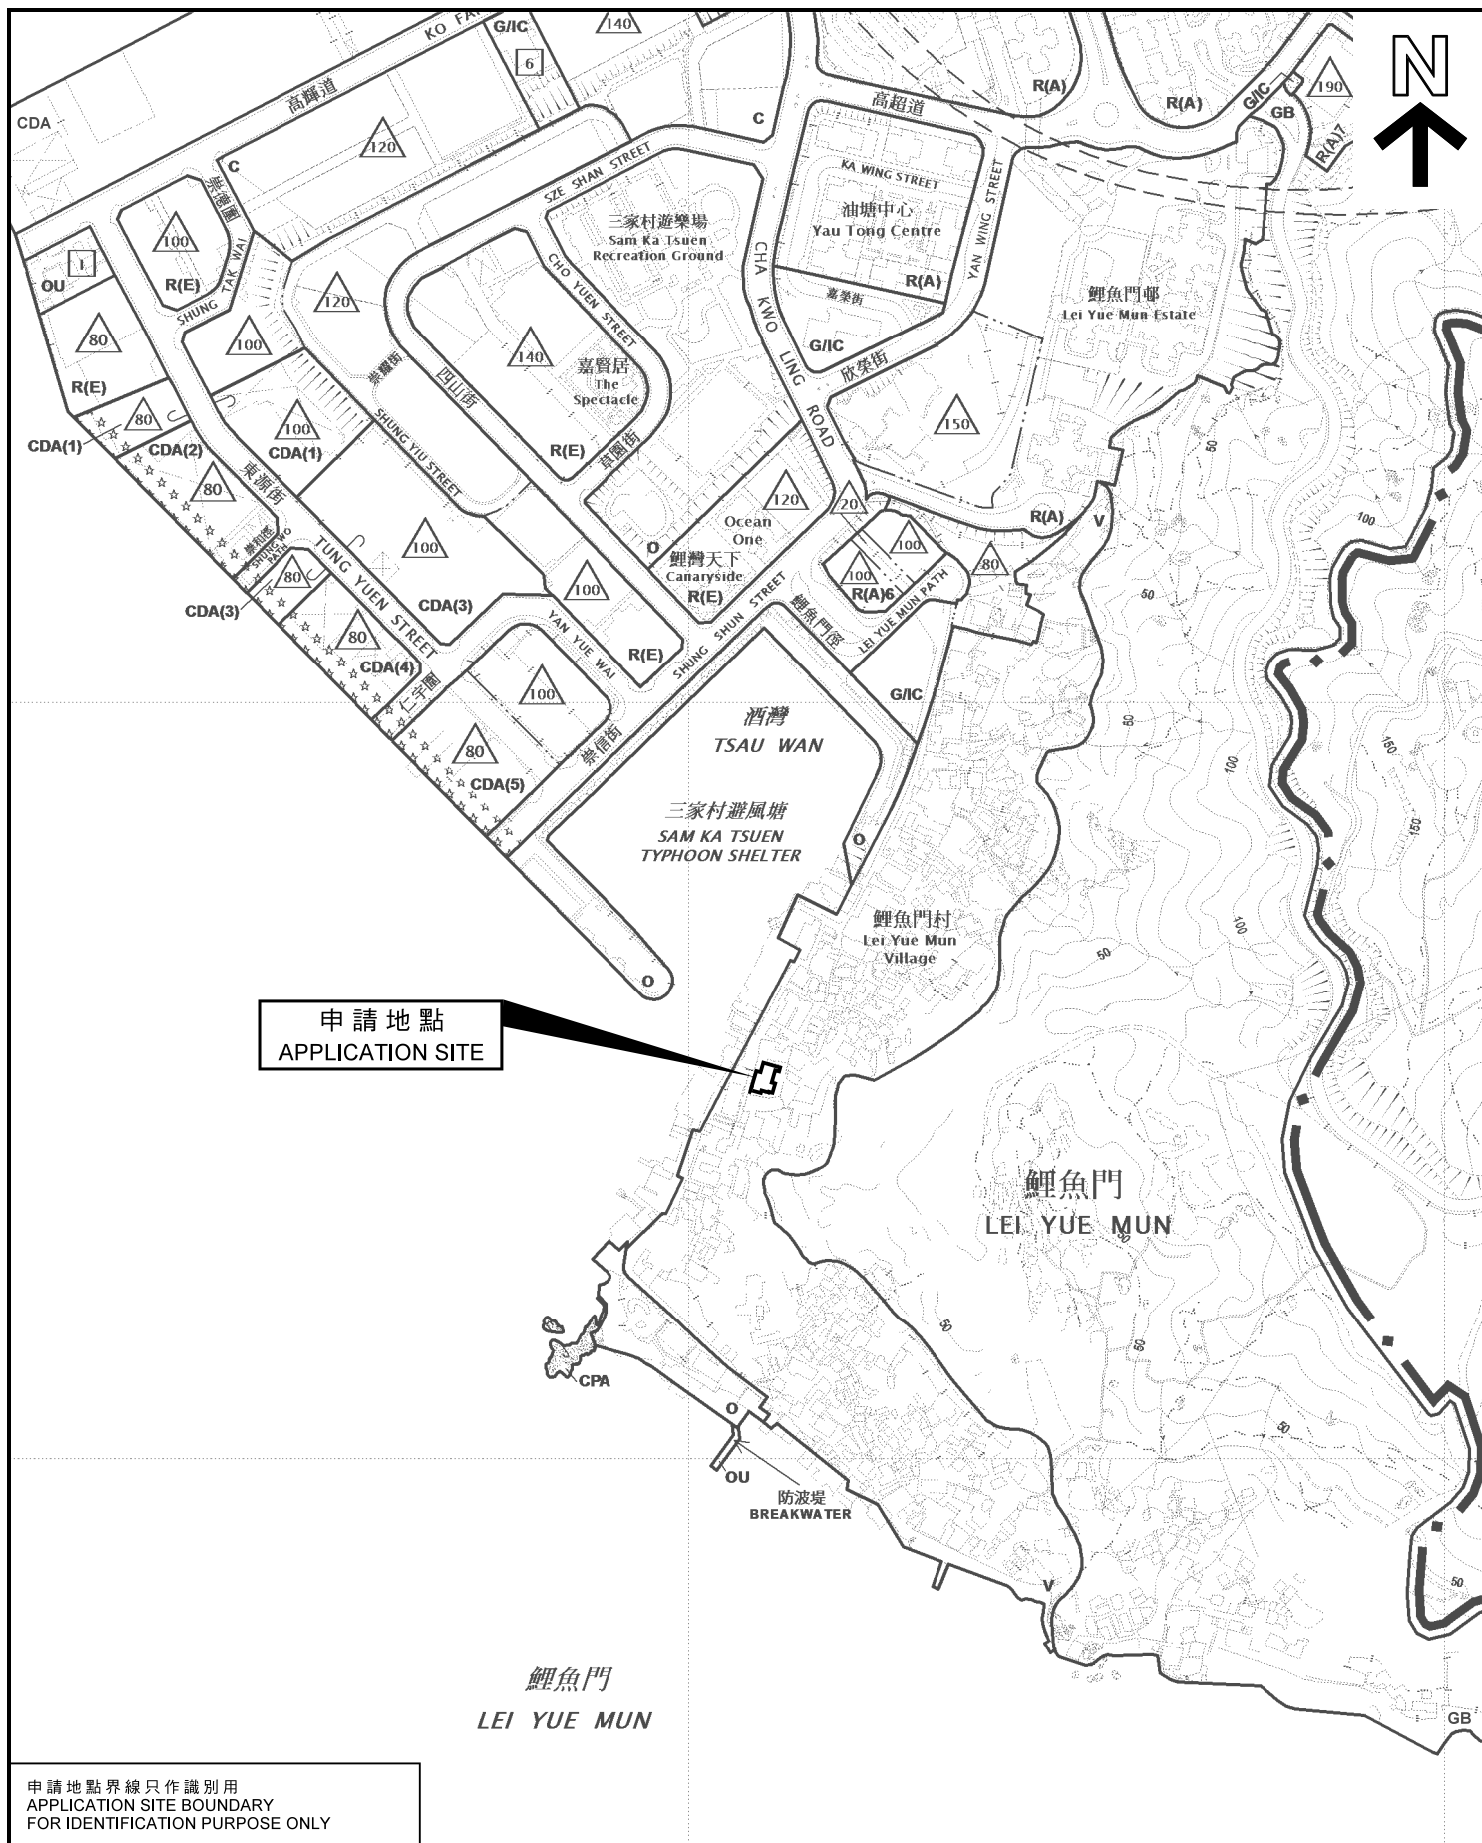

申請地點界線只作識別用
APPLICATION SITE BOUNDARY
FOR IDENTIFICATION PURPOSE ONLY

本摘要圖於2021年4月29日擬備，
所根據的資料為於2017年4月11日
核准的分區計劃大綱圖編號S/K15/25
EXTRACT PLAN PREPARED ON 29.4.2021
BASED ON OUTLINE ZONING PLAN No.
S/K15/25 APPROVED ON 11.4.2017

位置圖 LOCATION PLAN

擬議社會福利設施(安老院)
鯉魚門測量約份第3約地段第729號A分段餘段(部分)及
第729號餘段(部分)和毗連政府土地地下
PROPOSED SOCIAL WELFARE FACILITY
(RESIDENTIAL CARE HOME FOR THE ELDERLY)
G/F AT LOTS 729 S.A RP (PART) AND 729 RP (PART) IN S.D. 3 AND
ADJOINING GOVERNMENT LAND, LEI YUE MUN

SCALE 1:5 000 比例尺
0 100 200
METRES 米

規劃署
PLANNING
DEPARTMENT



參考編號
REFERENCE No.
A/K15/128

圖 PLAN
1