


附件二 Annex II

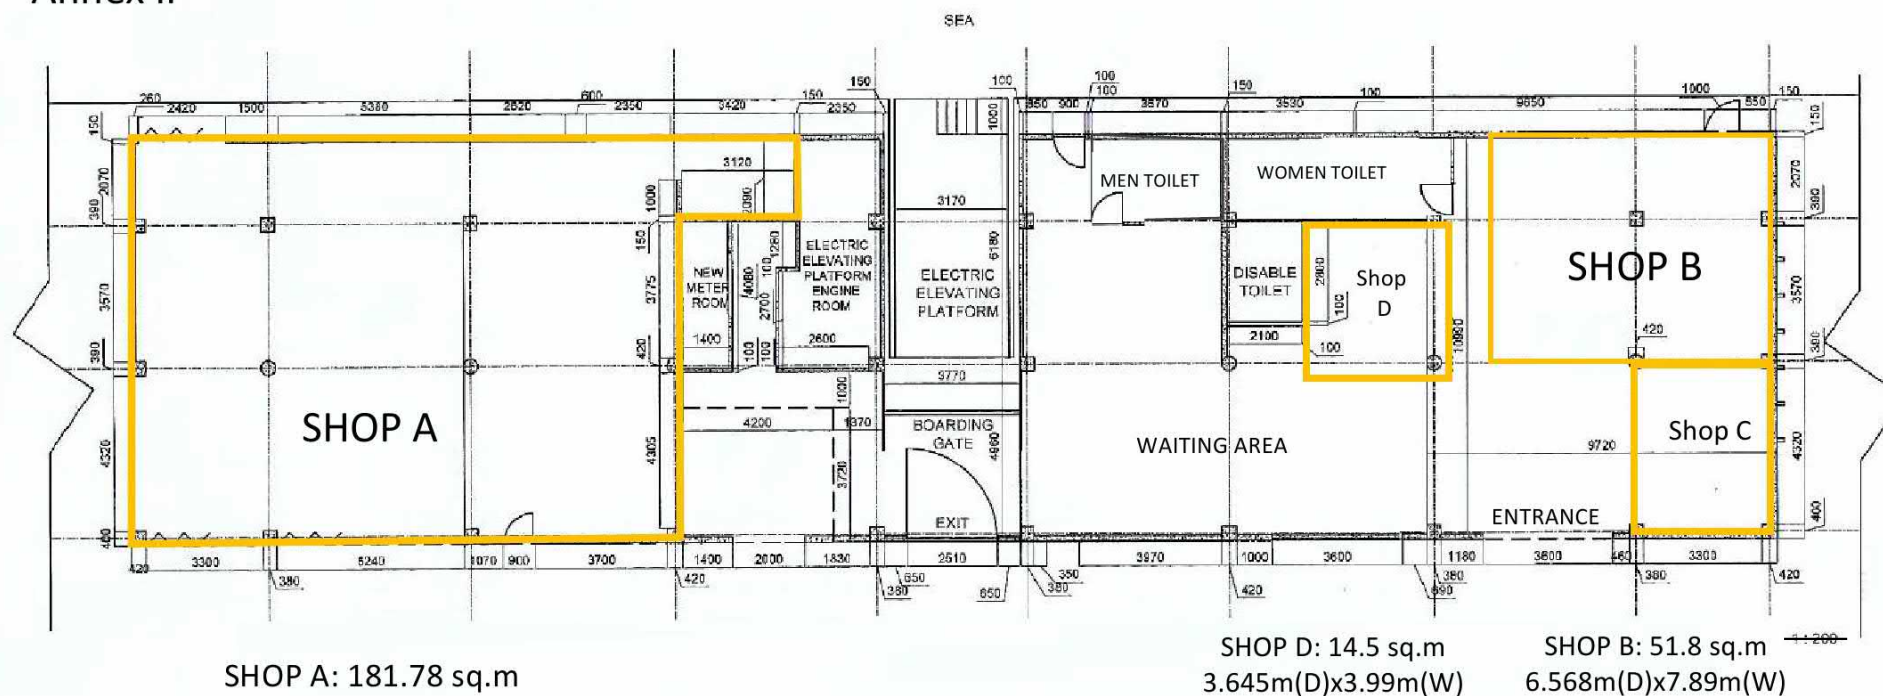

SHOP A 現為食肆，現店名為蟹仙，持有效的食牌、酒牌及『消防裝置及設備證書』。
 SHOP B現為士多，售賣零食、飲品、釣魚相關物品，店名：釣友堂。
 SHOP C現為珊瑚海船務有限公司東龍島售票處及珊瑚海船務辦公室。
 SHOP D現空置。


SHOP A ~ D申請用途：碼頭（附屬船務辦公室）、食肆、商店及服務行業。

SAM KA TSUEN FERRY PIER GROUND FLOOR LAYOUT PLAN 三家村渡輪碼頭地下佈置圖 2023

(資料來源：由申請人提交)
 (SOURCE : SUBMITTED BY THE APPLICANT)

參考編號
 REFERENCE No.
 A/K15/131

繪圖
 DRAWING
 A - 1

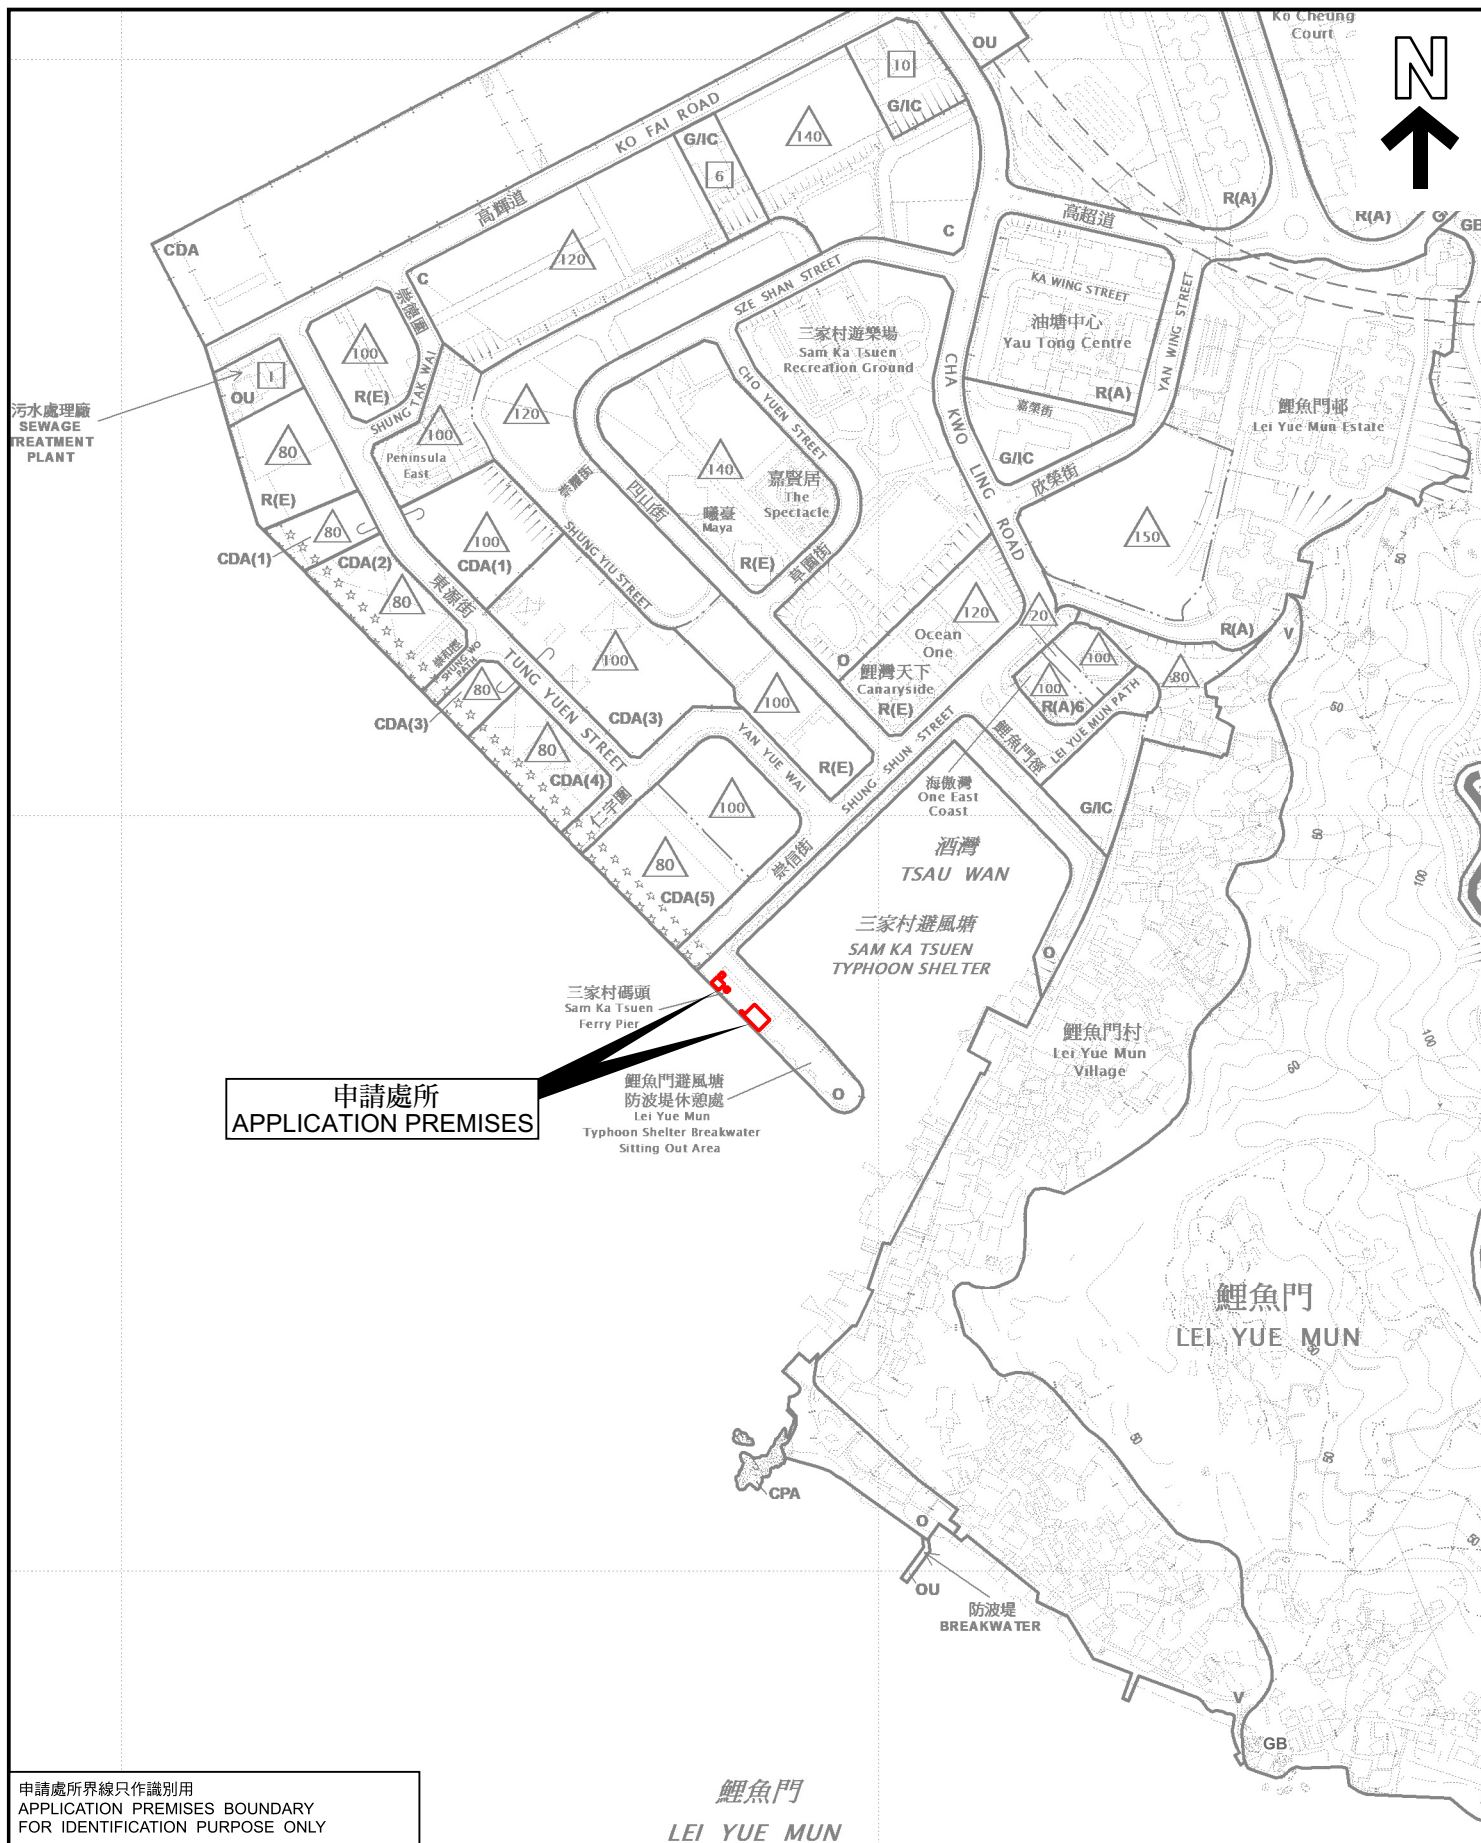

申請處所界線只作識別用
APPLICATION PREMISES BOUNDARY
FOR IDENTIFICATION PURPOSE ONLY

本摘要圖於2024年2月8日擬備，
所根據的資料為於2022年11月8日
核准的分區計劃大綱圖編號S/K15/27
EXTRACT PLAN PREPARED ON 8.2.2024
BASED ON OUTLINE ZONING PLAN No.
S/K15/27 APPROVED ON 8.11.2022

位置圖 LOCATION PLAN

擬議食肆及商店及服務行業
九龍油塘崇信街三家村碼頭商舖 A 至 D
PROPOSED EATING PLACE AND SHOP AND SERVICES
SHOP A TO SHOP D OF SAM KA TSUEN FERRY PIER,
SHUNG SHUN STREET, YAU TONG, KOWLOON


SCALE 1 : 5 000 比例尺
米 100 0 100 200 米
METRES

規劃署
PLANNING
DEPARTMENT



參考編號
REFERENCE No.
A/K15/131

圖 PLAN
A - 1

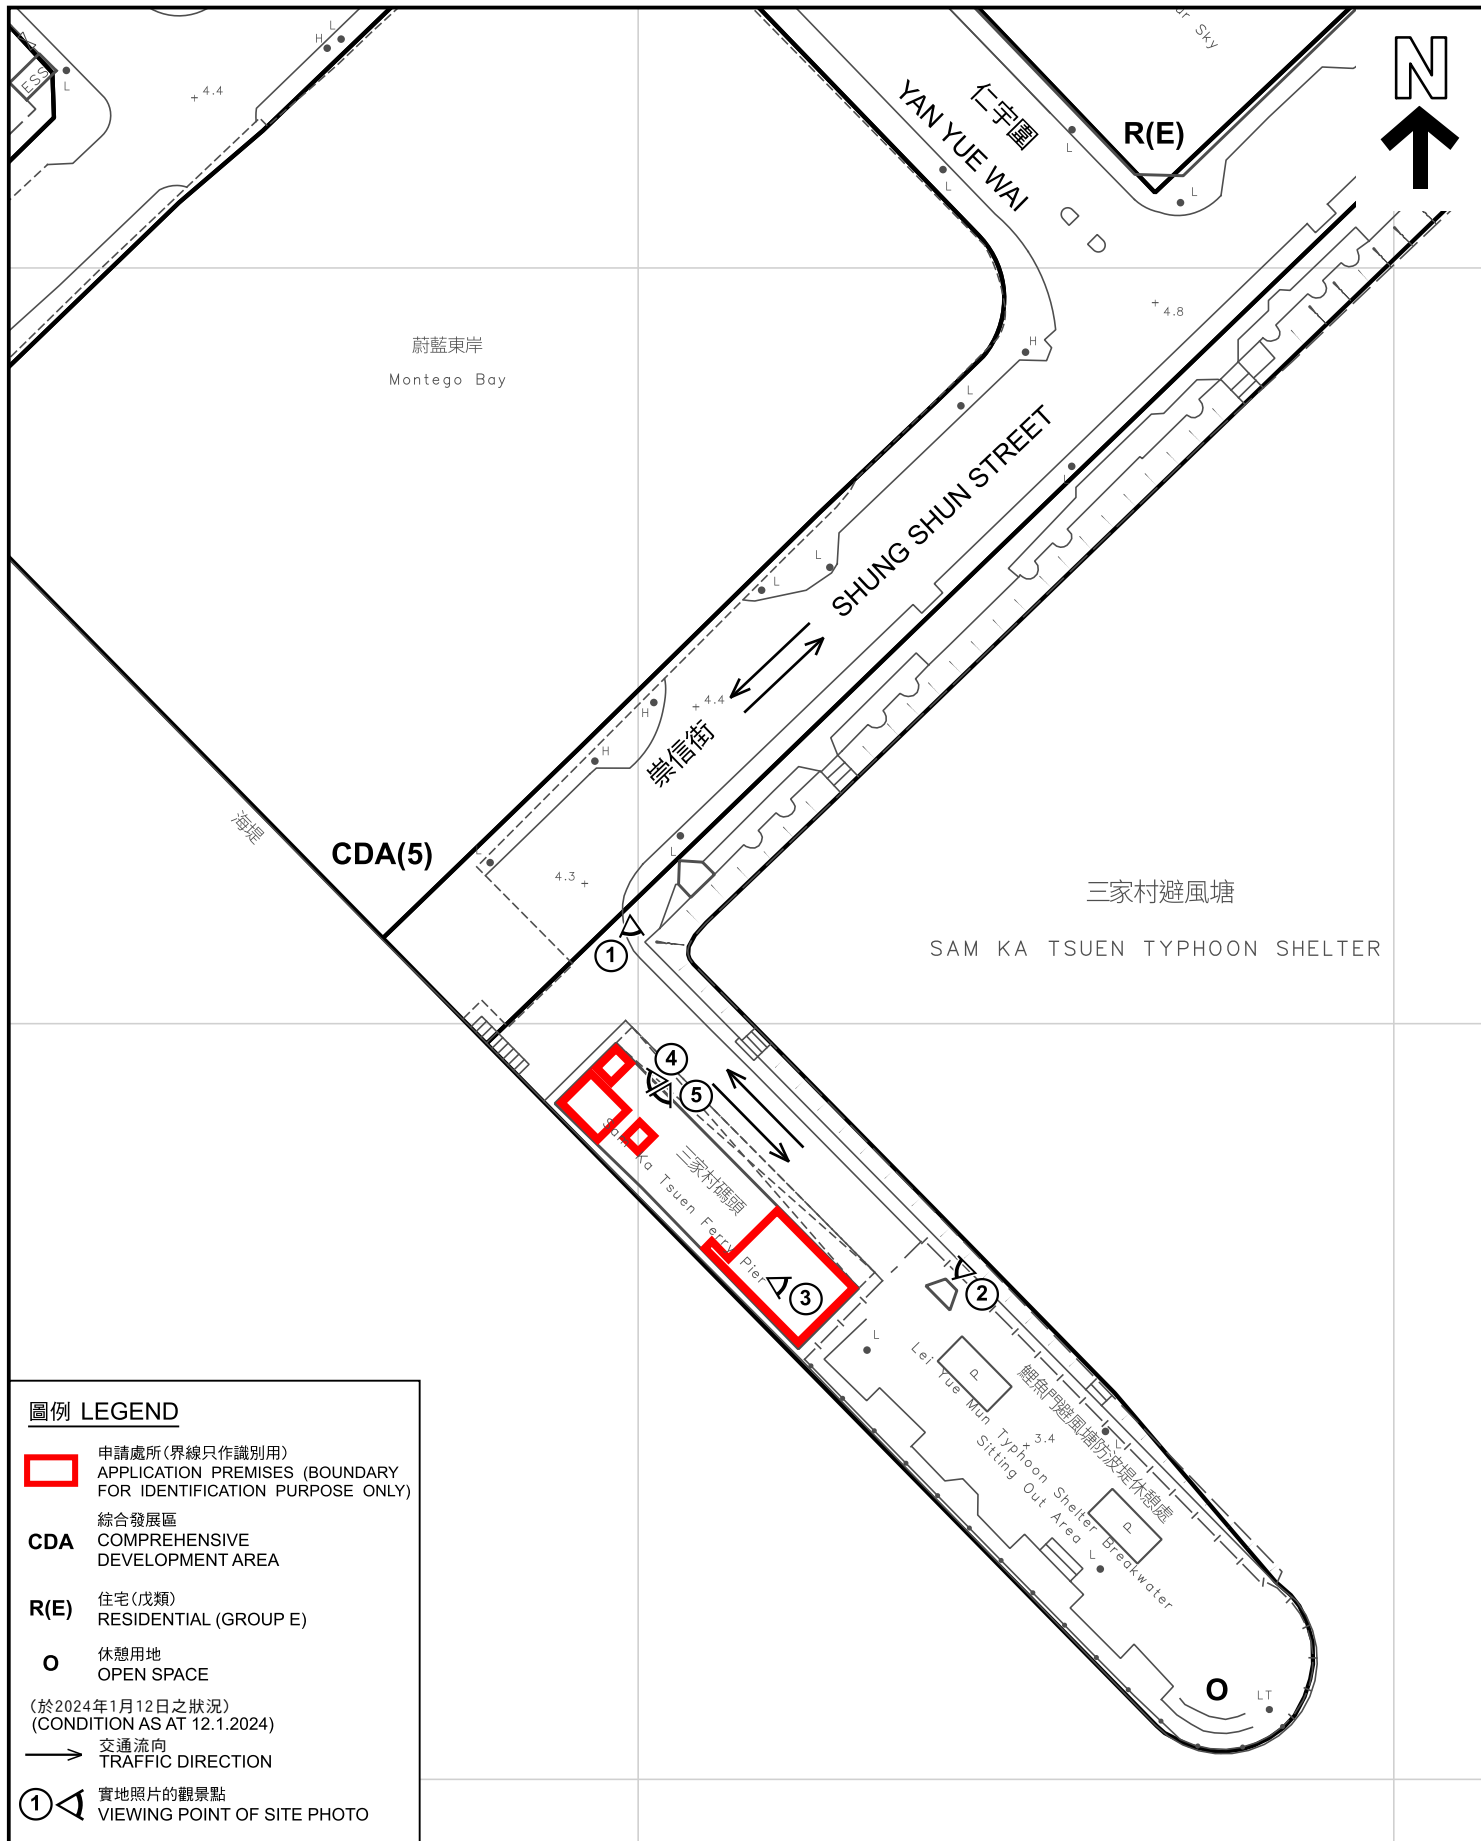

本摘要圖於2024年2月15日擬備， 所根據的資料為測量圖編號11-SE-4C及9A EXTRACT PLAN PREPARED ON 15.2.2024 BASED ON SURVEY SHEETS No. 11-SE-4C & 9A	平面圖 SITE PLAN 擬議食肆及商店及服務行業 九龍油塘崇信街三家村碼頭商舖 A 至 D PROPOSED EATING PLACE AND SHOP AND SERVICES SHOP A TO SHOP D OF SAM KA TSUEN FERRY PIER, SHUNG SHUN STREET, YAU TONG, KOWLOON SCALE 1:1 000 比例尺 米 20 0 20 40 米 METRES	規劃署 PLANNING DEPARTMENT 參考編號 REFERENCE No. A/K15/131 圖 PLAN A - 2
---	---	--



圖例 LEGEND



申請處所 (界線只作識別用)
APPLICATION PREMISES (BOUNDARY
FOR IDENTIFICATION PURPOSE ONLY)

航攝照片 AERIAL PHOTO

擬議食肆及商店及服務行業
九龍油塘崇信街三家村碼頭商舖 A 至 D
PROPOSED EATING PLACE AND SHOP AND SERVICES
SHOP A TO SHOP D OF SAM KA TSUEN FERRY PIER,
SHUNG SHUN STREET, YAU TONG, KOWLOON

規劃署
PLANNING
DEPARTMENT



參考編號
REFERENCE No.
A/K15/131


圖 PLAN
A - 3

本摘要圖於2024年2月8日擬備，
所根據的資料為地政總署於2022年12月23日
拍得的航攝照片編號E178274C
EXTRACT PLAN PREPARED ON 8.2.2024
BASED ON AERIAL PHOTO No.
E178274C TAKEN ON 23.12.2022
BY LANDS DEPARTMENT

1



2

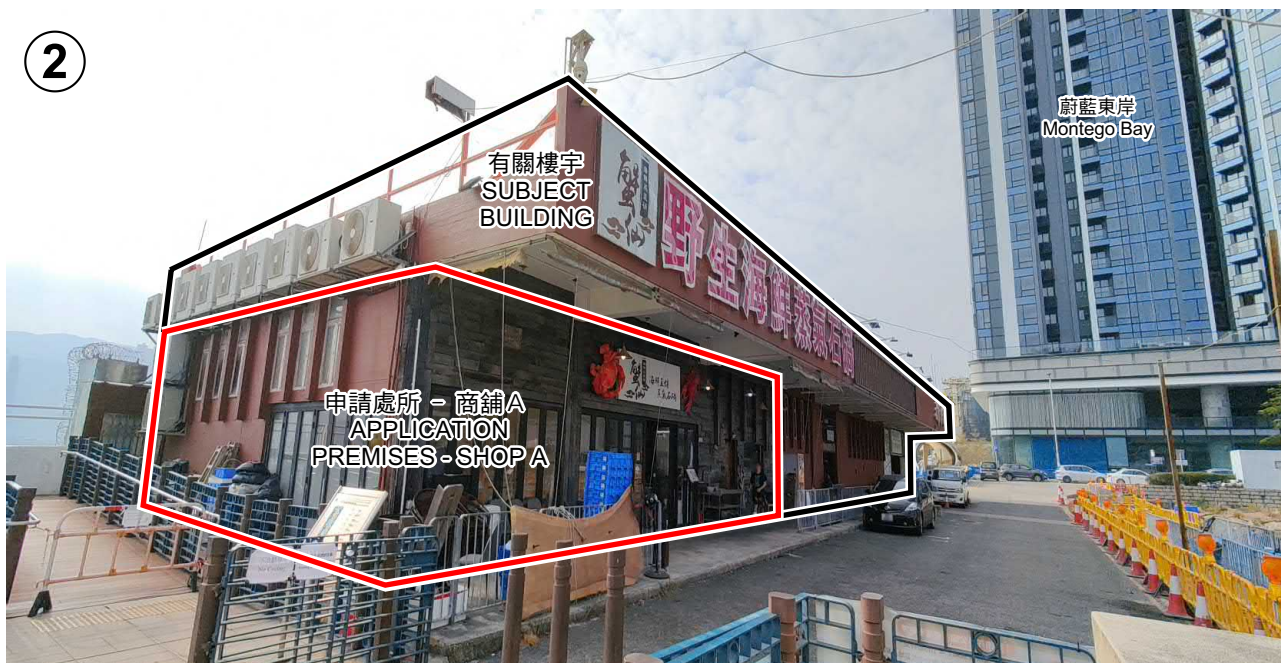

界線只作識別用
BOUNDARY FOR
IDENTIFICATION PURPOSE ONLY

實地照片 SITE PHOTOS

本圖於2024年2月8日擬備，所根據的
資料為攝於2024年1月12日的實地照片
PLAN PREPARED ON 8.2.2024
BASED ON SITE PHOTOS
TAKEN ON 12.1.2024

擬議食肆及商店及服務行業
九龍油塘崇信街三家村碼頭商舖 A 至 D
PROPOSED EATING PLACE AND SHOP AND SERVICES
SHOP A TO SHOP D OF SAM KA TSUEN FERRY PIER,
SHUNG SHUN STREET, YAU TONG, KOWLOON

規劃署
PLANNING
DEPARTMENT



參考編號
REFERENCE No.
A/K15/131

圖 PLAN
A - 4



申請處所內部 - 商舖 A
INTERIOR OF THE APPLICATION PREMISES - SHOP A



界線只作識別用
BOUNDARY FOR
IDENTIFICATION PURPOSE ONLY

本圖於2024年2月20日擬備，所根據的
資料為攝於2024年1月12日的實地照片
PLAN PREPARED ON 20.2.2024
BASED ON SITE PHOTOS
TAKEN ON 12.1.2024

實地照片 SITE PHOTOS

擬議食肆及商店及服務行業
九龍油塘崇信街三家村碼頭商舖 A 至 D
PROPOSED EATING PLACE AND SHOP AND SERVICES
SHOP A TO SHOP D OF SAM KA TSUEN FERRY PIER,
SHUNG SHUN STREET, YAU TONG, KOWLOON

規劃署
PLANNING
DEPARTMENT



參考編號
REFERENCE No.
A/K15/131

圖 PLAN
A - 5