


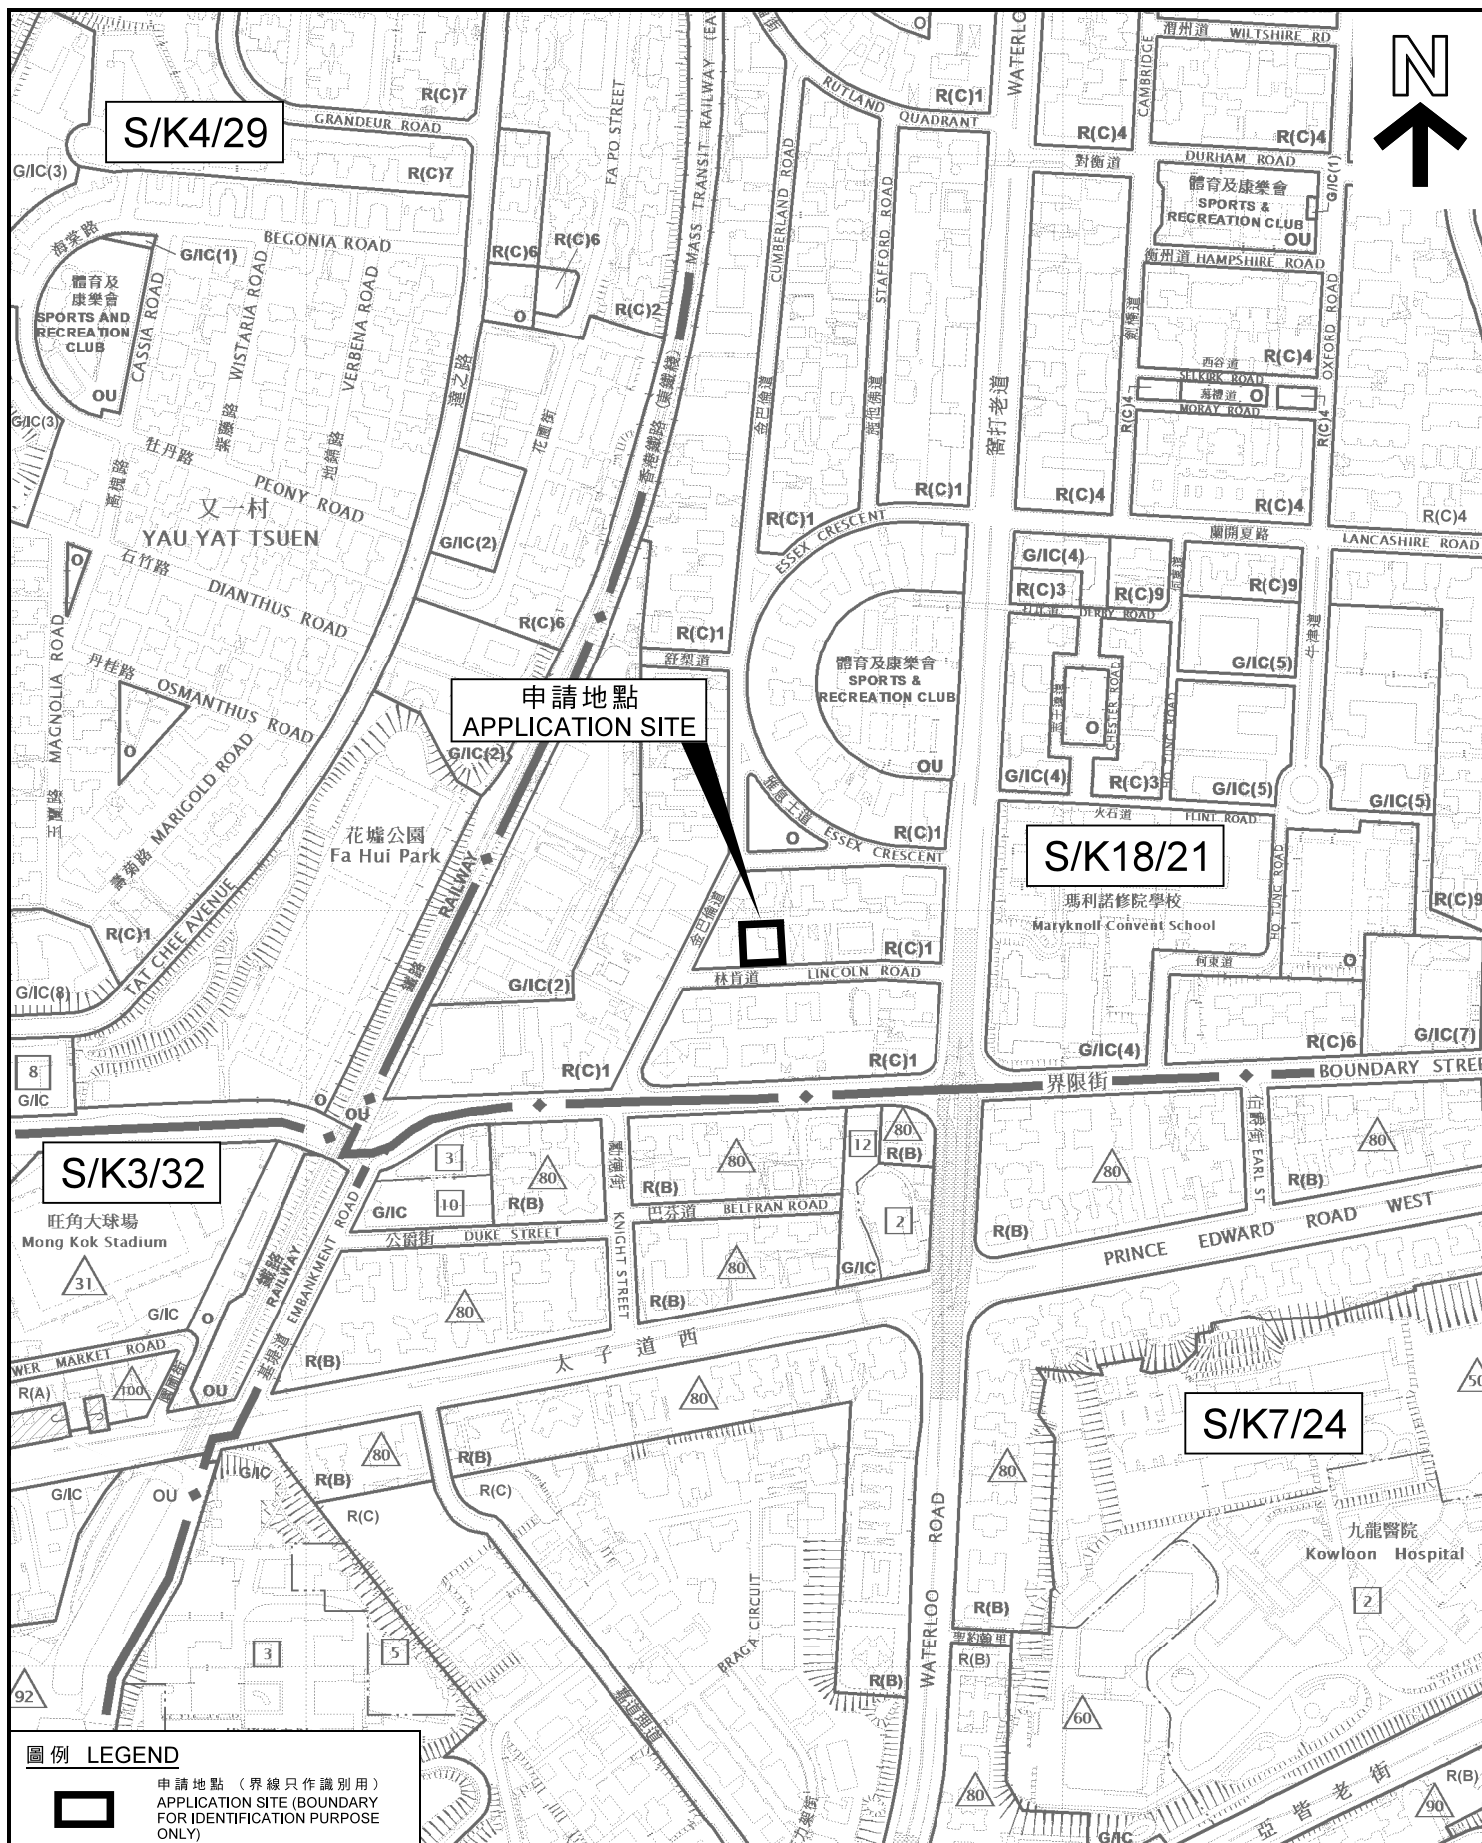

圖例 LEGEND



申請地點 (界線只作識別用)
APPLICATION SITE (BOUNDARY FOR IDENTIFICATION PURPOSE ONLY)

本摘要圖於2021年4月9日擬備，所根據的資料為
於2019年10月8日核准的分區計劃大綱圖編號S/K3/32、
於2015年7月21日核准的分區計劃大綱圖編號S/K4/29、
於2015年9月8日核准的分區計劃大綱圖編號S/K7/24及
於2017年12月5日核准的分區計劃大綱圖編號S/K18/21

EXTRACT PLAN PREPARED ON 9.4.2021
BASED ON OUTLINE ZONING PLANS No.
S/K3/32 APPROVED ON 8.10.2019,
S/K4/29 APPROVED ON 21.7.2015,
S/K7/24 APPROVED ON 8.9.2015 AND
S/K18/21 APPROVED ON 5.12.2017

位置圖 LOCATION PLAN

擬議學校(小學)
九龍九龍塘林肯道5號
PROPOSED SCHOOL (PRIMARY)
5 LINCOLN ROAD, KOWLOON TONG, KOWLOON

SCALE 1:5 000 比例尺
米 METRES 100 0 100 200 米 METRES

規劃署
PLANNING
DEPARTMENT



參考編號
REFERENCE No.
A/K18/338

圖 PLAN
A - 1