


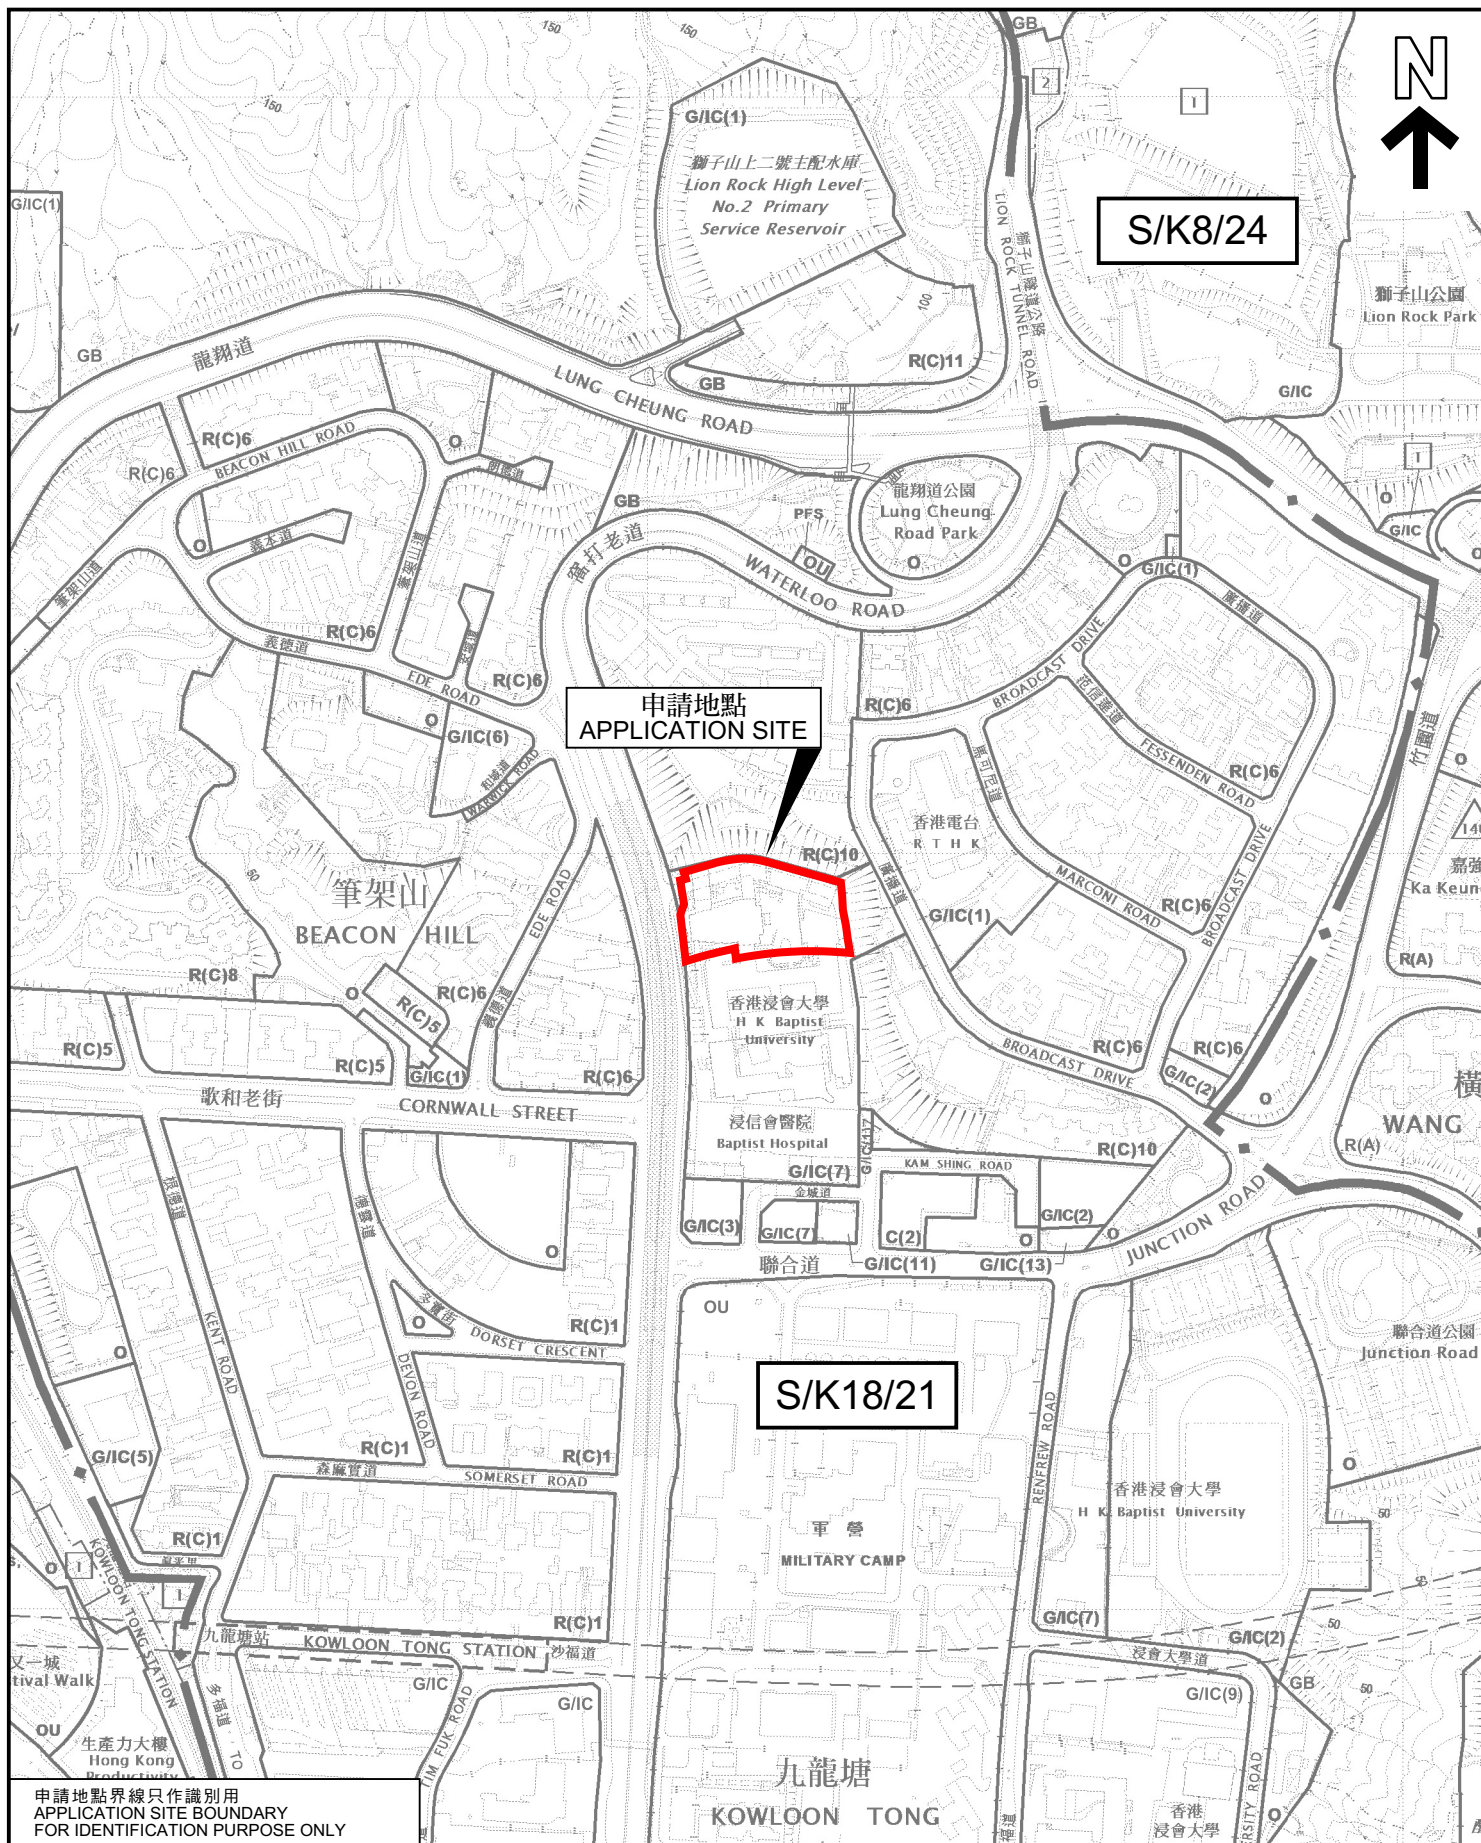

申請地點界線只作識別用
APPLICATION SITE BOUNDARY
FOR IDENTIFICATION PURPOSE ONLY

位置圖 LOCATION PLAN

擬議略為放寬高度限制（由10層至11層），
以作准許的教育機構用途（教學綜合樓）
九龍九龍塘窩打老道224號（部分）

PROPOSED MINOR RELAXATION OF BUILDING HEIGHT RESTRICTION
(FROM 10 STOREYS TO 11 STOREYS)
FOR PERMITTED EDUCATIONAL INSTITUTION (ACADEMIC COMPLEX)
224 WATERLOO ROAD (PART), KOWLOON TONG, KOWLOON

SCALE 1:5 000 比例尺

米 100 0 100 200 米
METRES

規劃署
PLANNING
DEPARTMENT



參考編號
REFERENCE No.
A/K18/345

圖 PLAN
A - 1

本摘要圖於2022年12月16日擬備，所根據的資料為
於2022年6月24日展示的分區計劃大綱圖編號S/K8/24和
於2017年12月5日核准的分區計劃大綱圖編號S/K18/21
EXTRACT PLAN PREPARED ON 16.12.2022
BASED ON OUTLINE ZONING PLANS No.
S/K8/24 EXHIBITED ON 24.6.2022 AND
S/K18/21 APPROVED ON 5.12.2017