


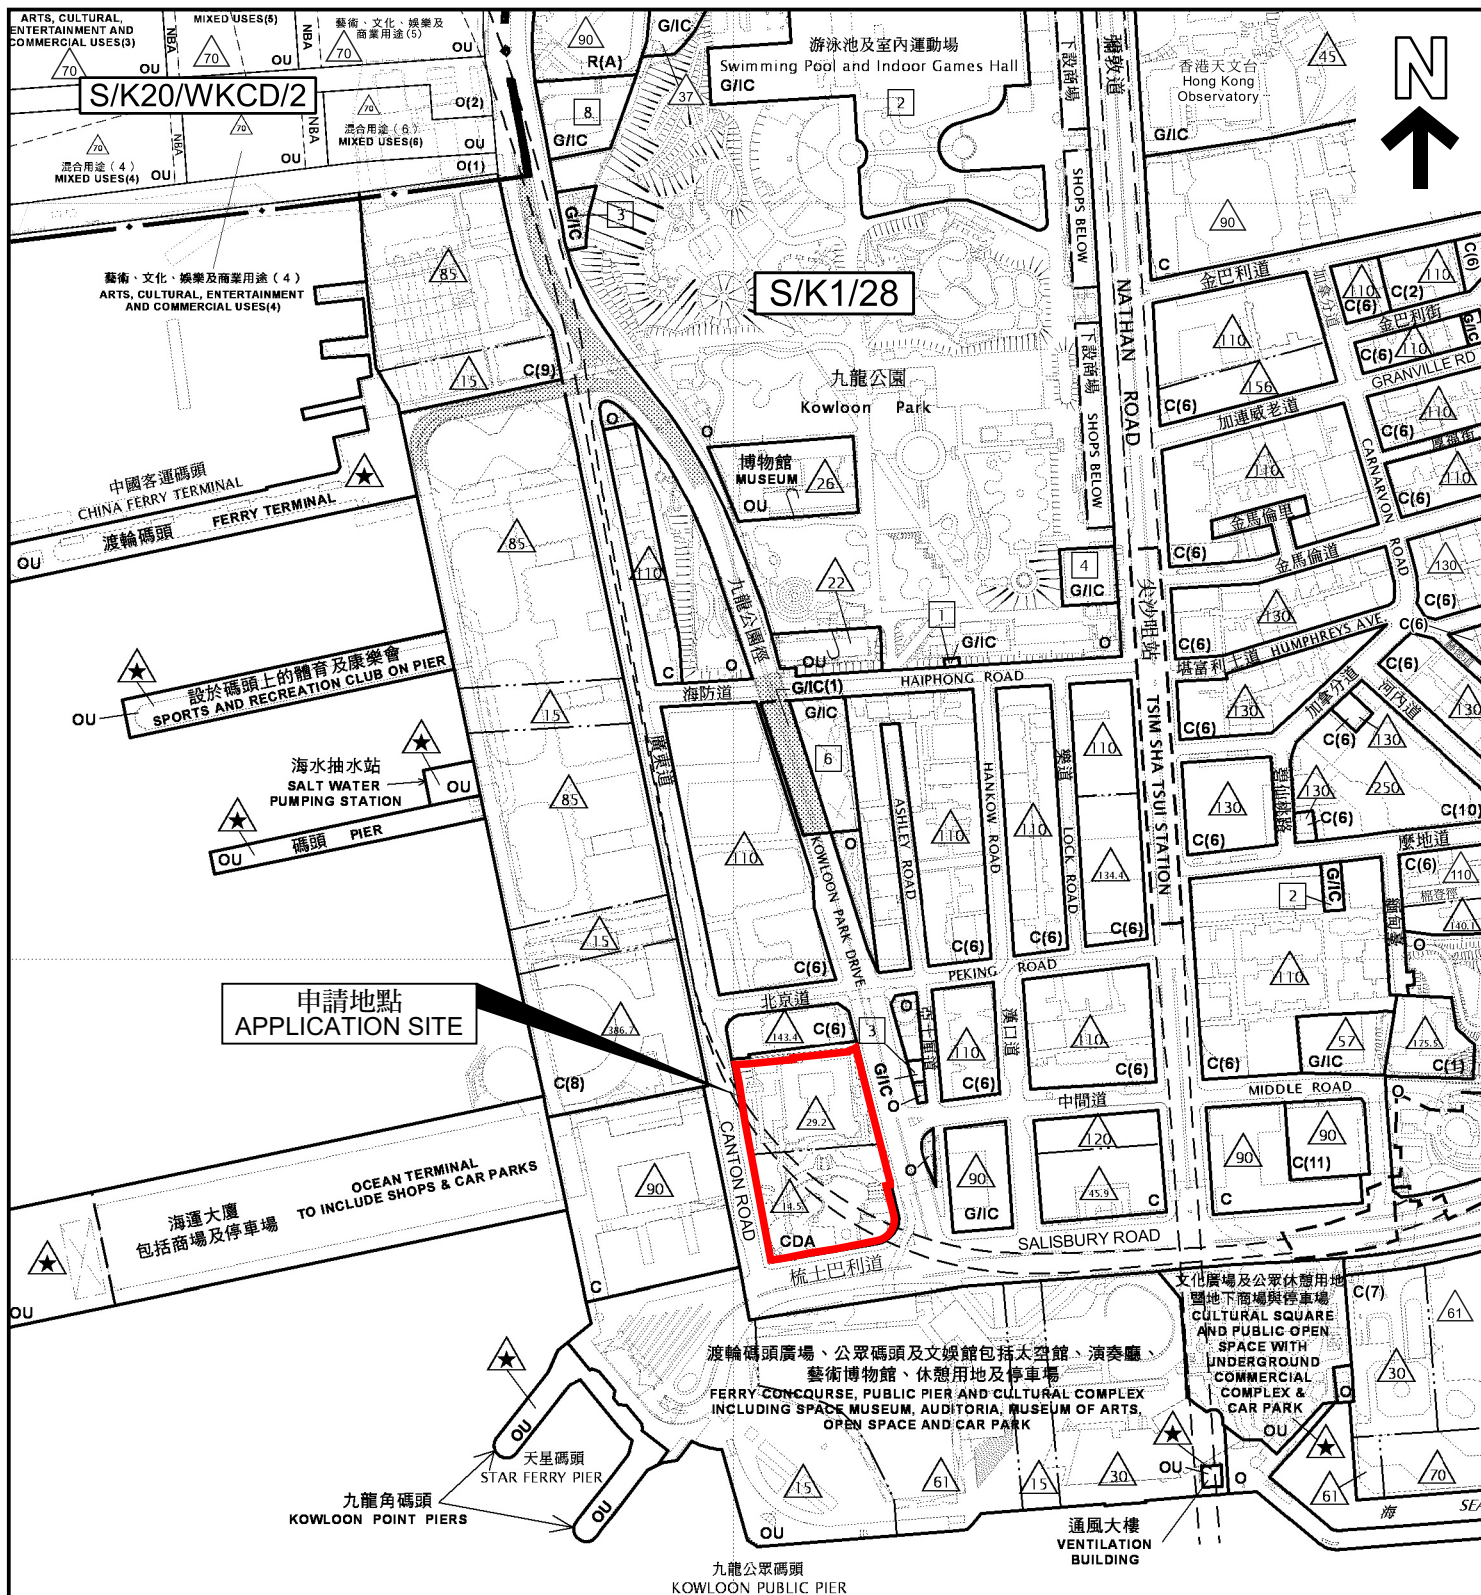

申請地點界線只作識別用
APPLICATION SITE BOUNDARY
FOR IDENTIFICATION PURPOSE ONLY

本摘要圖於2024年1月10日擬備，所根據的資料為於2013年12月3日核准的分區計劃大綱圖編號S/K1/28，以及於2013年1月8日核准的發展圖則編號S/K20/WKCD/2

EXTRACT PLAN PREPARED ON 10.1.2024
BASED ON OUTLINE ZONING PLAN No.
S/K1/28 APPROVED ON 3.12.2013 AND
DISTRICT DEVELOPMENT PLAN No.
S/K20/WKCD/2 APPROVED ON 8.1.2013

位置圖 LOCATION PLAN

擬議修訂已核准的總綱發展藍圖
九龍尖沙咀廣東道及梳士巴利道交界前水警總區總部
PROPOSED AMENDMENTS TO THE APPROVED MASTER LAYOUT PLAN
THE FORMER MARINE POLICE HEADQUARTERS SITE, JUNCTION OF
CANTON ROAD AND SALISBURY ROAD, TSIM SHA TSUI, KOWLOON

SCALE 1 : 5 000 比例尺
米 100 0 100 200 米
METRES

規劃署
PLANNING
DEPARTMENT



參考編號
REFERENCE No.

A/K1/270

圖 PLAN

A - 1