



No. 111 TUNG CHAU STREET, KOWLOON (ON K.I.L. No. 7779)

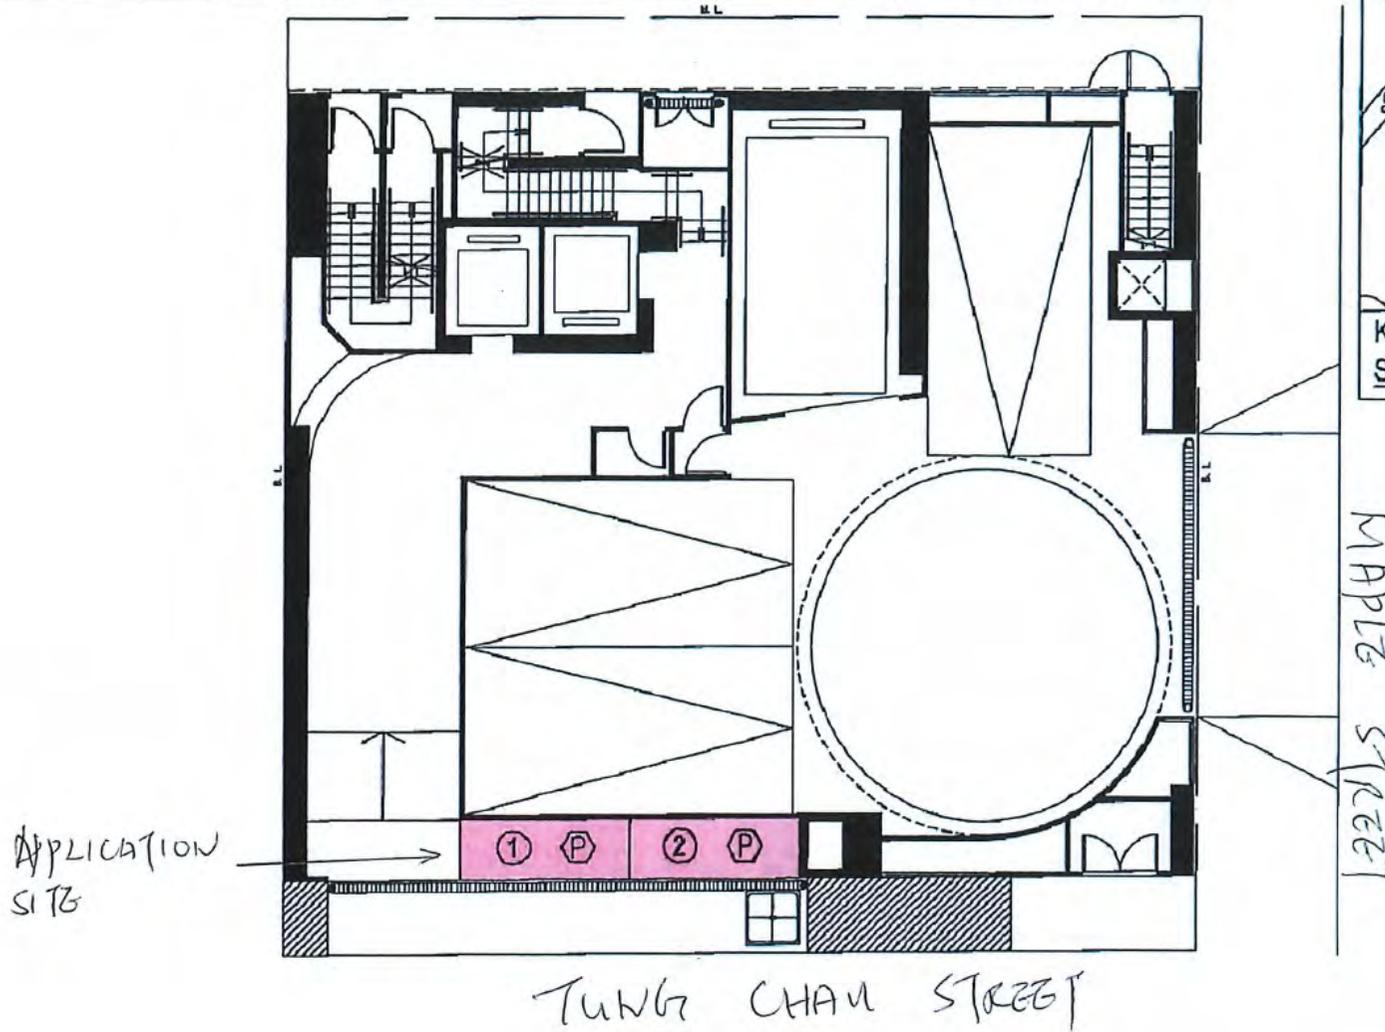

(資料來源: 由申請人提供)
(Source: submitted by the Applicant)

參考編號 REFERENCE No. A/K3/599	繪圖 DRAWING A-1
-----------------------------------	----------------------

GROUND FLOOR

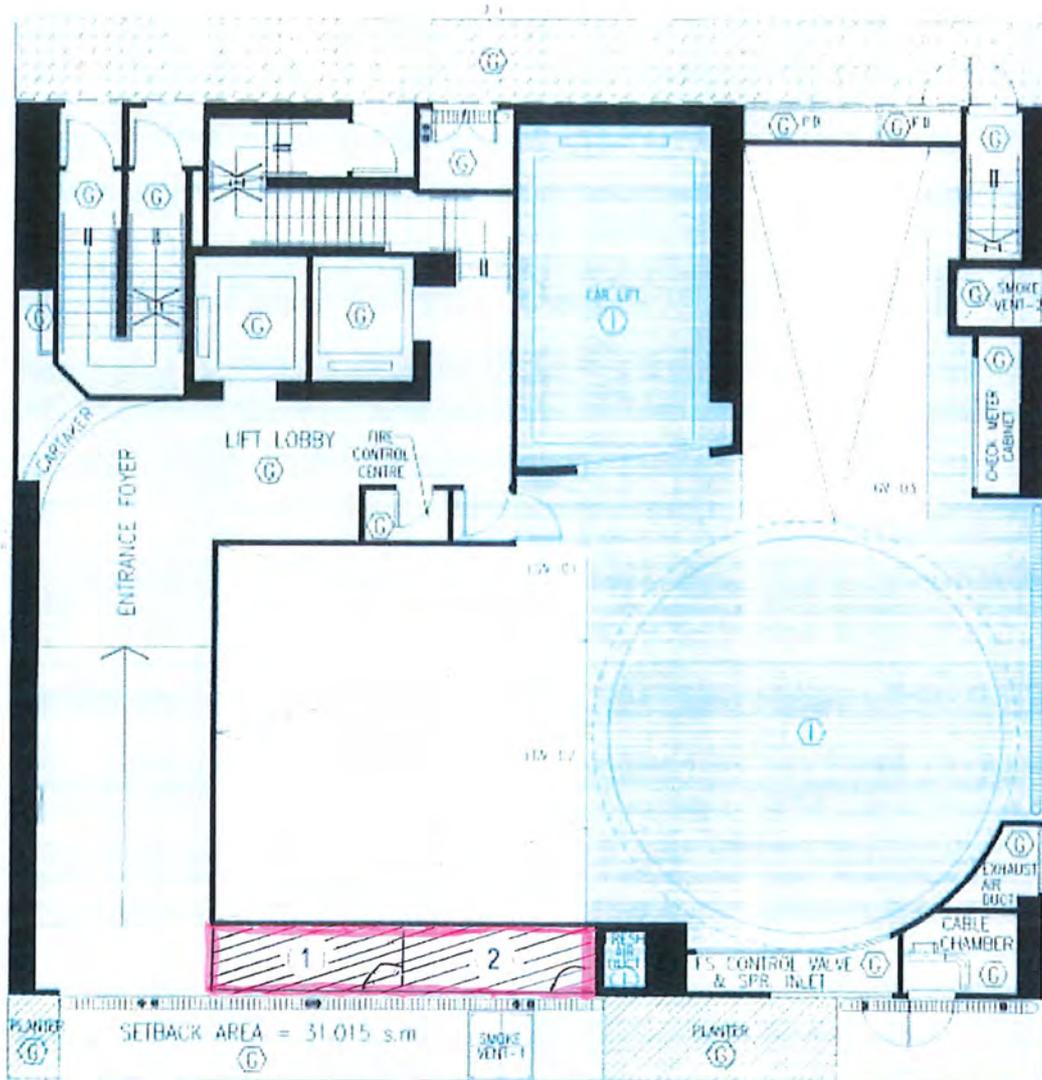

MAPLE STREET

TUNG CHAU STREET

//// APPLICATION SITE (THE ABOVE ARE 2 INDEPENDENT UNITS)

- G GREEN (HATCH) BLACK (STATE COMMON AREAS (RIGHT OF WAY AREA))
- G GREEN (HATCH) BLACK (STATE COMMON AREAS (STATE GREENERY AREAS))
- G GREEN (STATE COMMON AREAS)
- P PAVED (CAR PARK COMMON AREA) DMC (A)


I HEREBY CERTIFY THE ACCURACY OF THIS

(Signature)
CHAN KAM KONG, HK A
 Registered Architect Authorized Person

(資料來源: 由申請人提供)
 (Source : submitted by the Applicant)

參考編號
 REFERENCE No.
A/K3/599

繪圖
DRAWING
A - 2

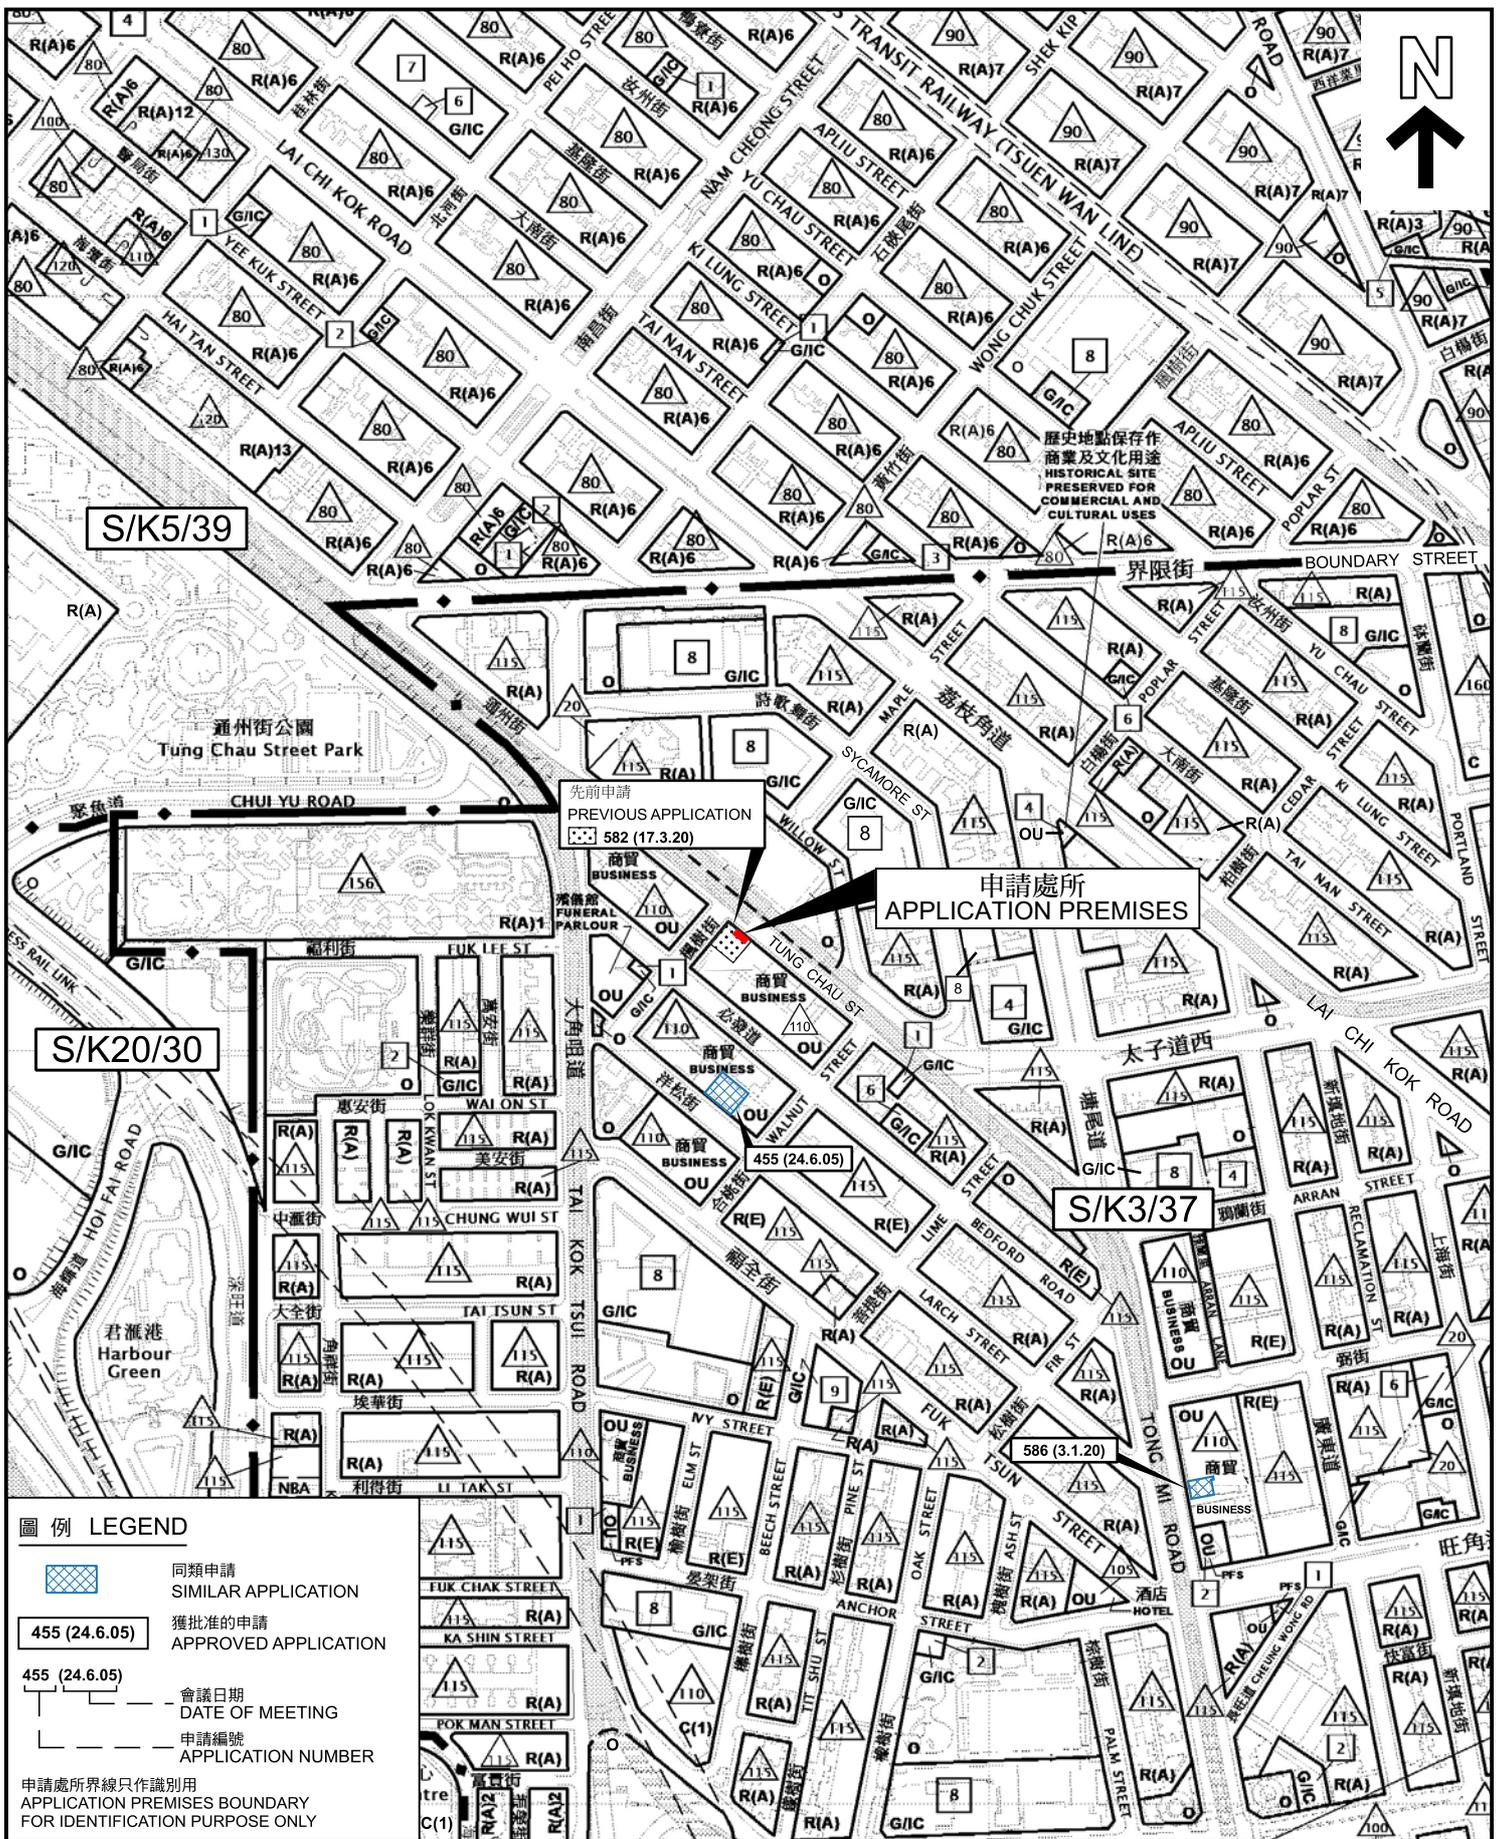

圖例 LEGEND

- 同類申請
SIMILAR APPLICATION
- 獲批准的申請
APPROVED APPLICATION
- 會議日期
DATE OF MEETING
- 申請編號
APPLICATION NUMBER

申請處所界線只作識別用
APPLICATION PREMISES BOUNDARY
FOR IDENTIFICATION PURPOSE ONLY

本摘要圖於2024年10月9日擬備，所根據的資料為於2024年3月22日展示的分區計劃大綱圖編號S/K3/37，於2023年2月7日核准的分區計劃大綱圖編號S/K5/39，以及於2014年9月23日核准的分區計劃大綱圖編號S/K20/30

EXTRACT PLAN PREPARED ON 9.10.2024 BASED ON OUTLINE ZONING PLANS No. S/K3/37 EXHIBITED ON 22.3.2024, S/K5/39 APPROVED ON 7.2.2023 AND S/K20/30 APPROVED ON 23.9.2014

位置圖 LOCATION PLAN

擬議商店及服務行業
九龍通州街111號雲之端地下（部分）
PROPOSED SHOP AND SERVICES
G/F (PORTION), THE CLOUD, 111 TUNG CHAU STREET, KOWLOON


SCALE 1 : 5 000 比例尺

100 METRES 0 100 200 METRES

**規劃署
PLANNING
DEPARTMENT**

參考編號
REFERENCE No.
A/K3/599

圖 PLAN
A-1

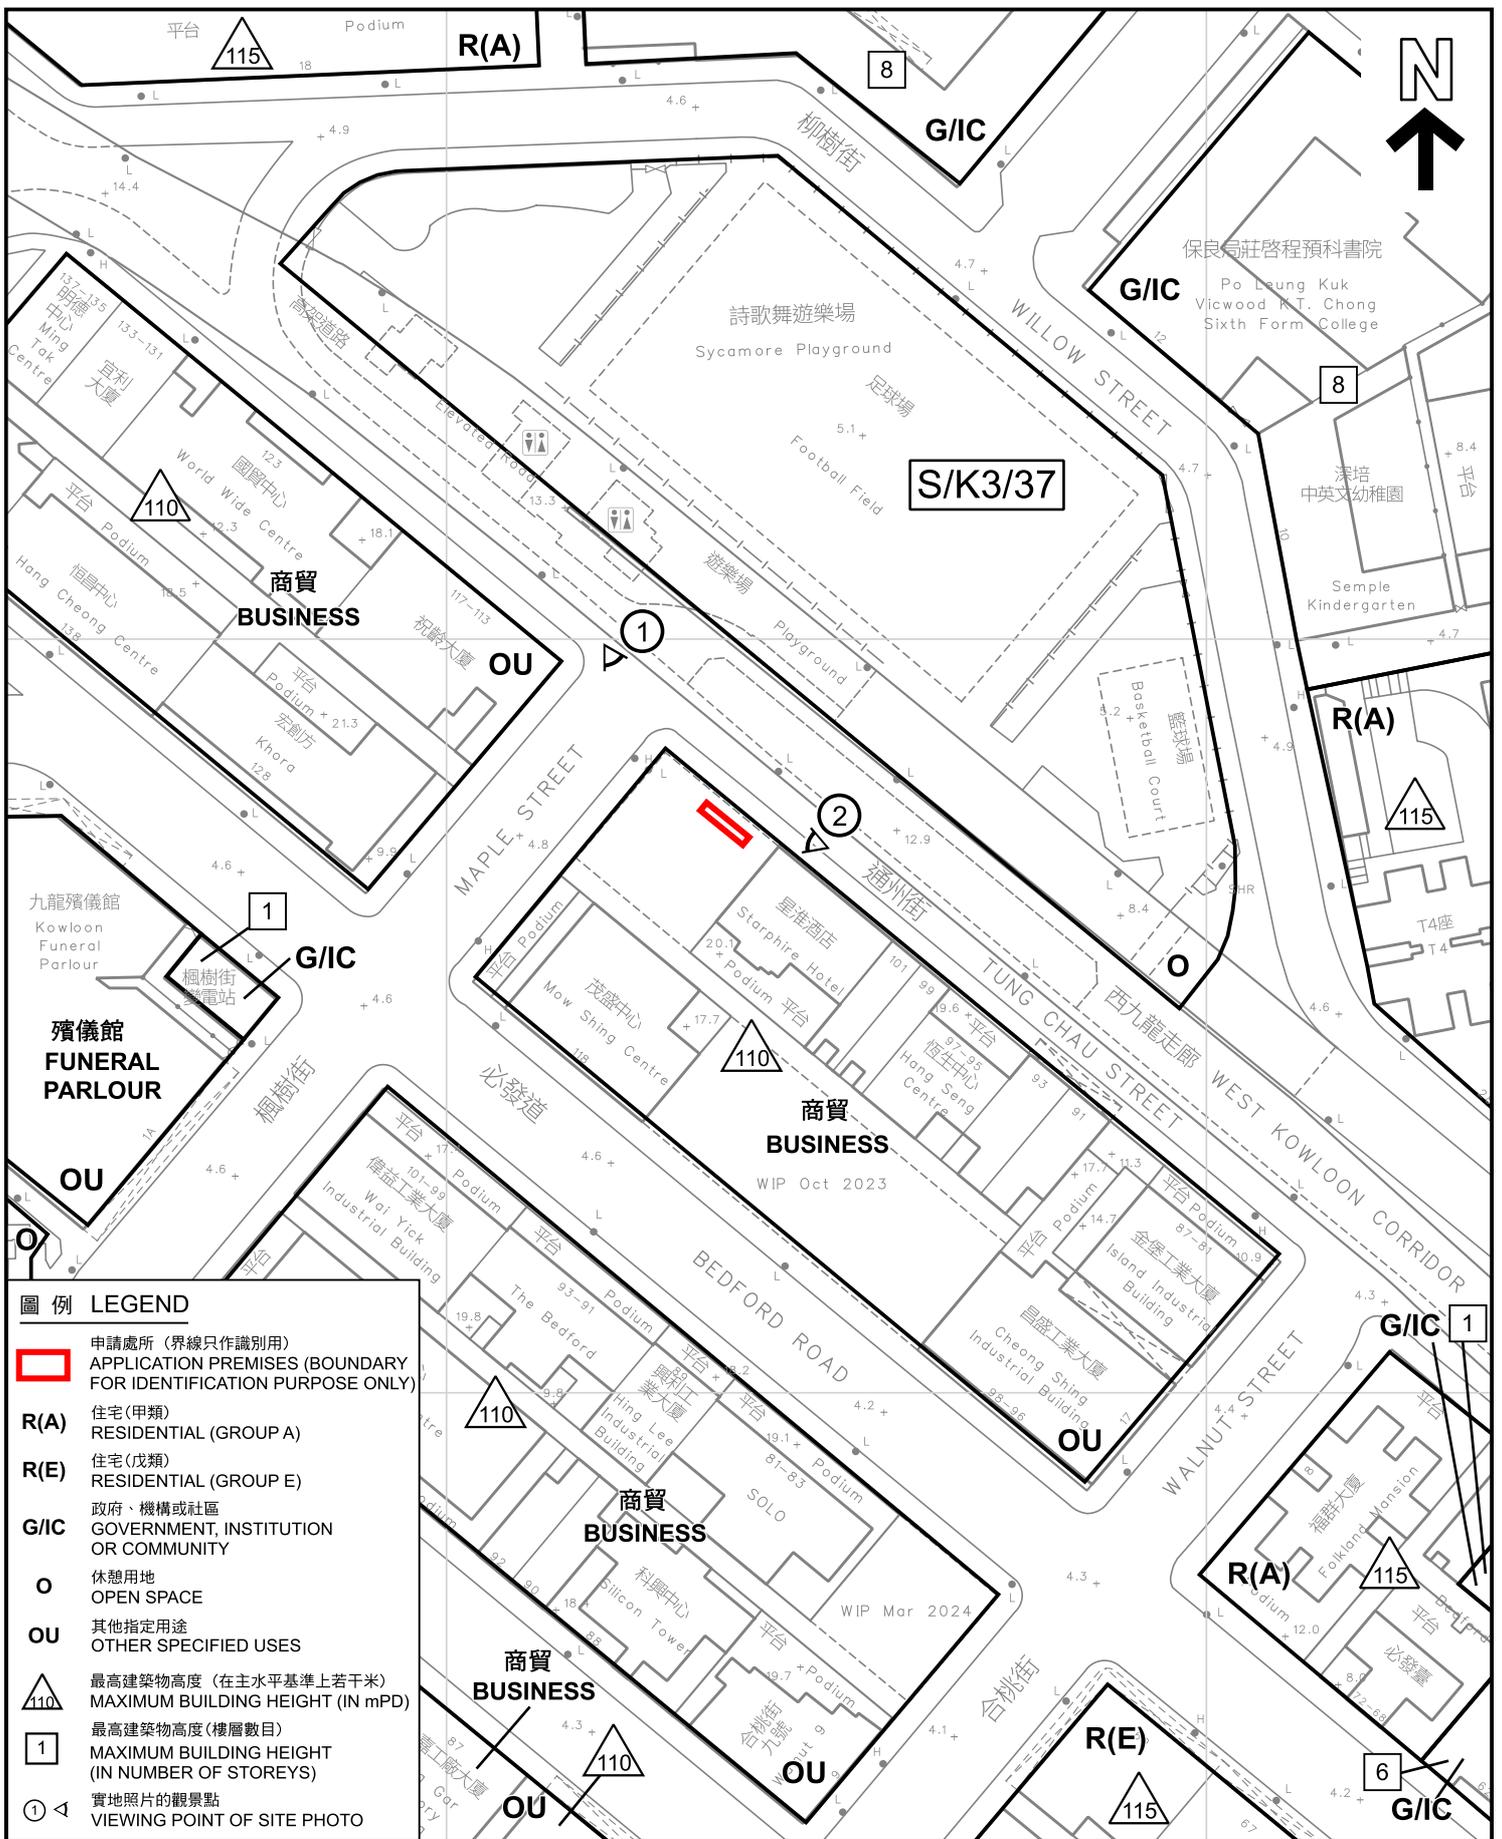

圖例 LEGEND	
	申請處所 (界線只作識別用) APPLICATION PREMISES (BOUNDARY FOR IDENTIFICATION PURPOSE ONLY)
R(A)	住宅(甲類) RESIDENTIAL (GROUP A)
R(E)	住宅(戊類) RESIDENTIAL (GROUP E)
G/IC	政府、機構或社區 GOVERNMENT, INSTITUTION OR COMMUNITY
	休憩用地 OPEN SPACE
OU	其他指定用途 OTHER SPECIFIED USES
	最高建築物高度 (在主水平基準上若干米) MAXIMUM BUILDING HEIGHT (IN mPD)
	最高建築物高度 (樓層數目) MAXIMUM BUILDING HEIGHT (IN NUMBER OF STOREYS)
	實地照片的觀景點 VIEWING POINT OF SITE PHOTO

本摘要圖於2024年10月14日擬備，
所根據的資料為測量圖編號11-NW-14C
EXTRACT PLAN PREPARED ON
14.10.2024
BASED ON SURVEY SHEET No.
11-NW-14C

平面圖 SITE PLAN

擬議商店及服務行業
九龍通州街111號雲之端地下 (部分)
PROPOSED SHOP AND SERVICES
G/F (PORTION), THE CLOUD, 111 TUNG CHAU STREET, KOWLOON

SCALE 1:1 000 比例尺

METRES 20 0 20 40 METRES

**規劃署
PLANNING
DEPARTMENT**

參考編號 REFERENCE No. A/K3/599	圖 PLAN A-2
--	----------------------



界線只作識別用
BOUNDARY FOR IDENTIFICATION
PURPOSE ONLY

本圖於2024年10月14日擬備，所根據的
資料為攝於2024年9月6日的實地照片

PLAN PREPARED ON 14.10.2024
BASED ON SITE PHOTOS
TAKEN ON 6.9.2024

實地照片 SITE PHOTOS

擬議商店及服務行業
九龍通州街111號雲之端地下（部分）
PROPOSED SHOP AND SERVICES
G/F (PORTION), THE CLOUD, 111 TUNG CHAU STREET, KOWLOON

規劃署
PLANNING
DEPARTMENT



參考編號
REFERENCE No.
A/K3/599

圖 PLAN
A-3