


參考編號  
REFERENCE No.  
A/K4/77

繪圖 DRAWING  
A-1

(來源：附錄 1d)  
(Source : Appendix 1d)



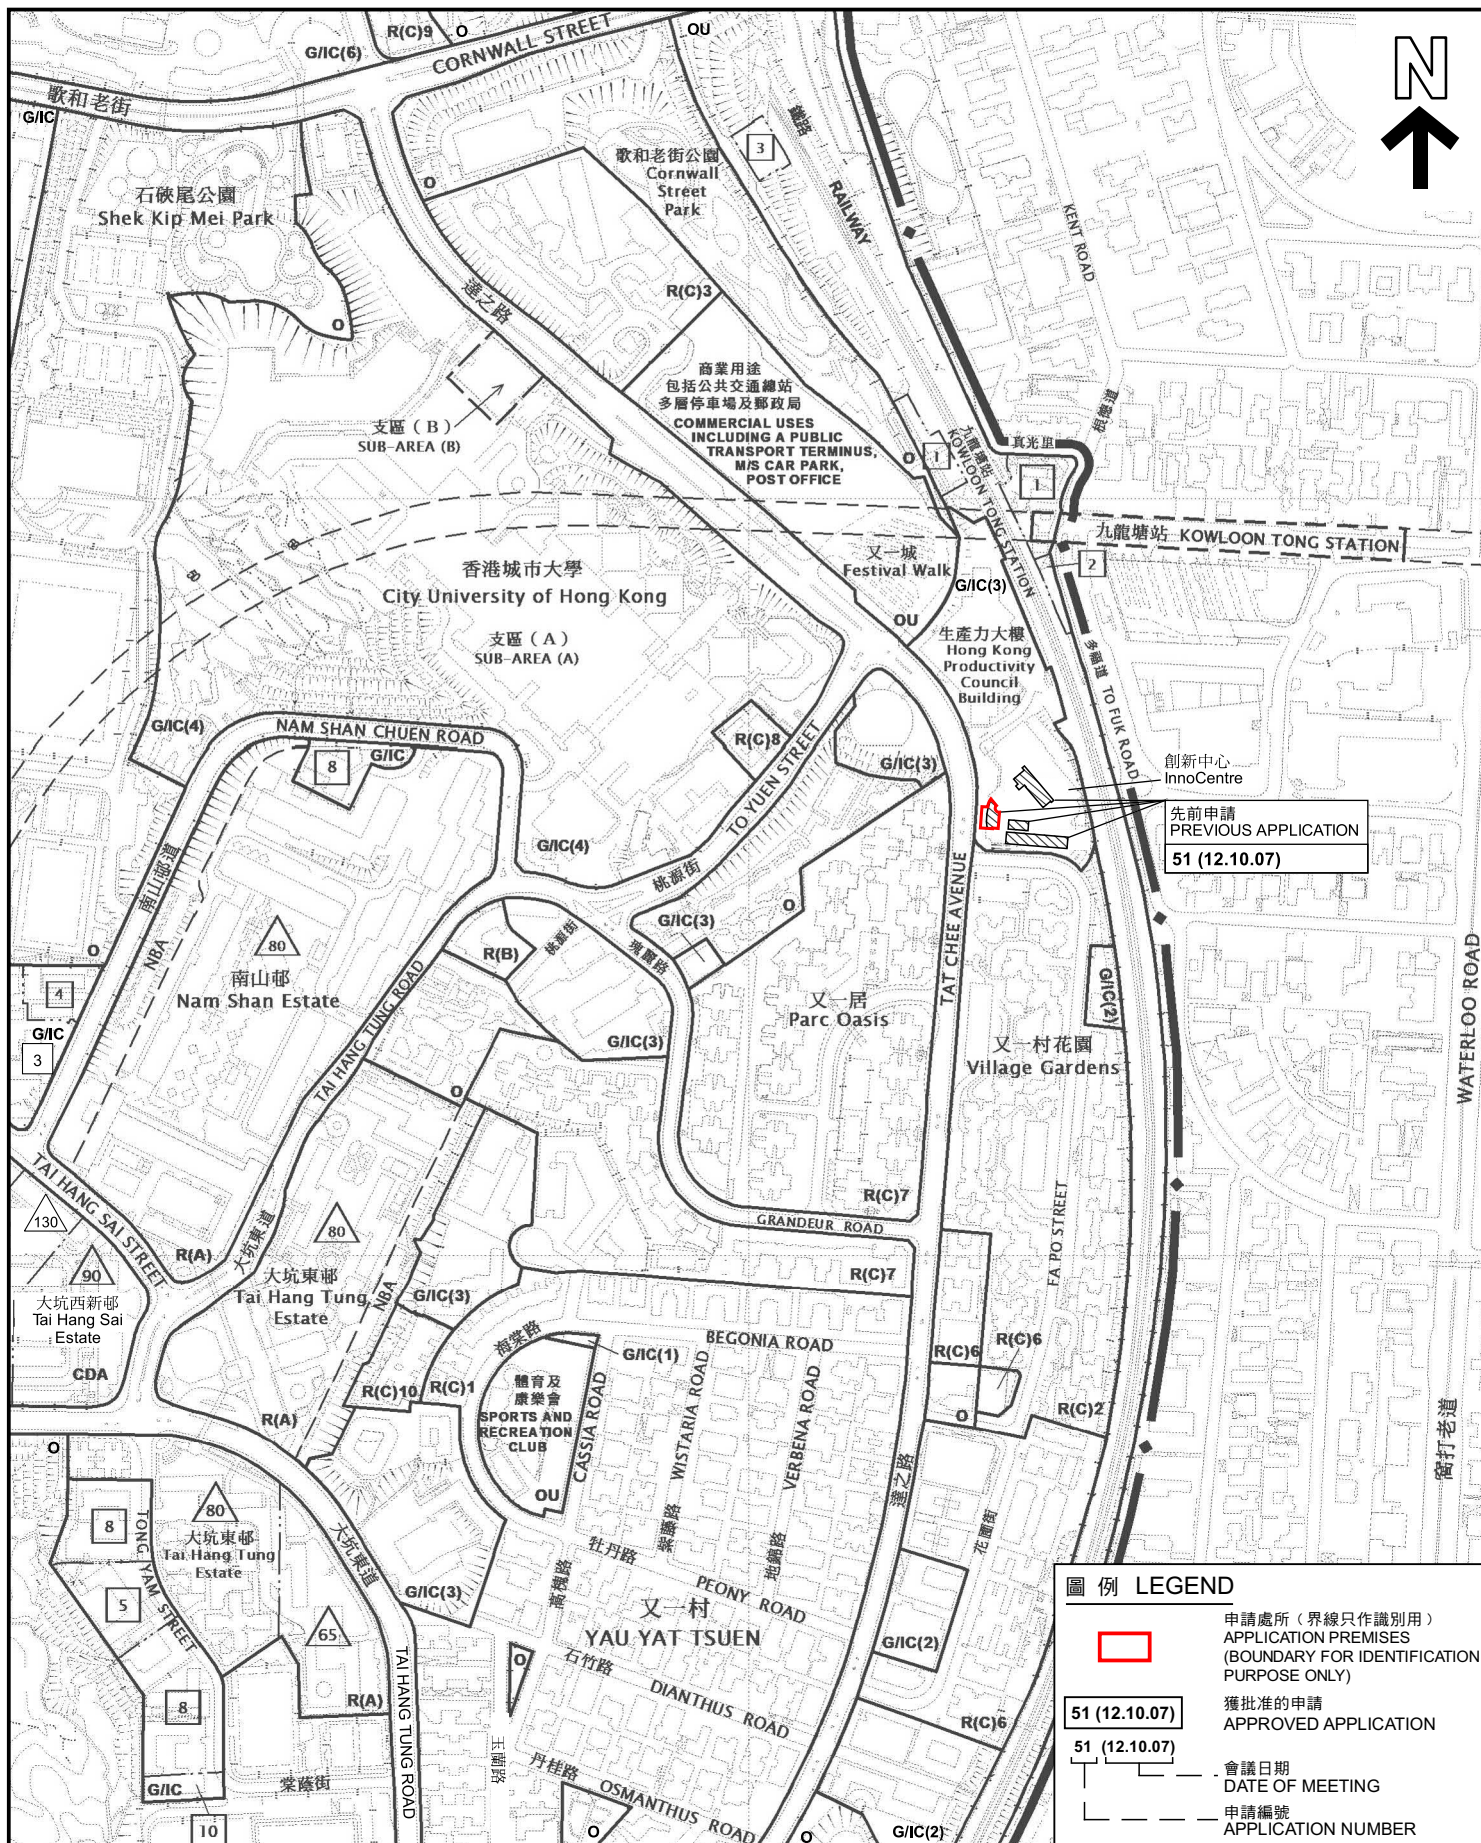

### 位置圖 LOCATION PLAN

擬議食肆  
九龍九龍塘達之路72號創新中心一樓 (部分)  
PROPOSED EATING PLACE  
PORTION OF 1/F OF INNOCENTRE, 72 TAT CHEE AVENUE,  
KOWLOON TONG, KOWLOON

SCALE 1 : 5 000 比例尺  
米 100 0 100 200 METRES

規劃署  
PLANNING  
DEPARTMENT



參考編號  
REFERENCE No.

A/K4/77

圖 PLAN


A-1

本摘要圖於2022年10月27日擬備，  
所根據的資料為於2022年9月13日  
核准的分區計劃大綱圖編號S/K4/31

EXTRACT PLAN PREPARED ON  
27.10.2022 BASED ON OUTLINE ZONING  
PLAN No. S/K4/31 APPROVED ON  
13.9.2022





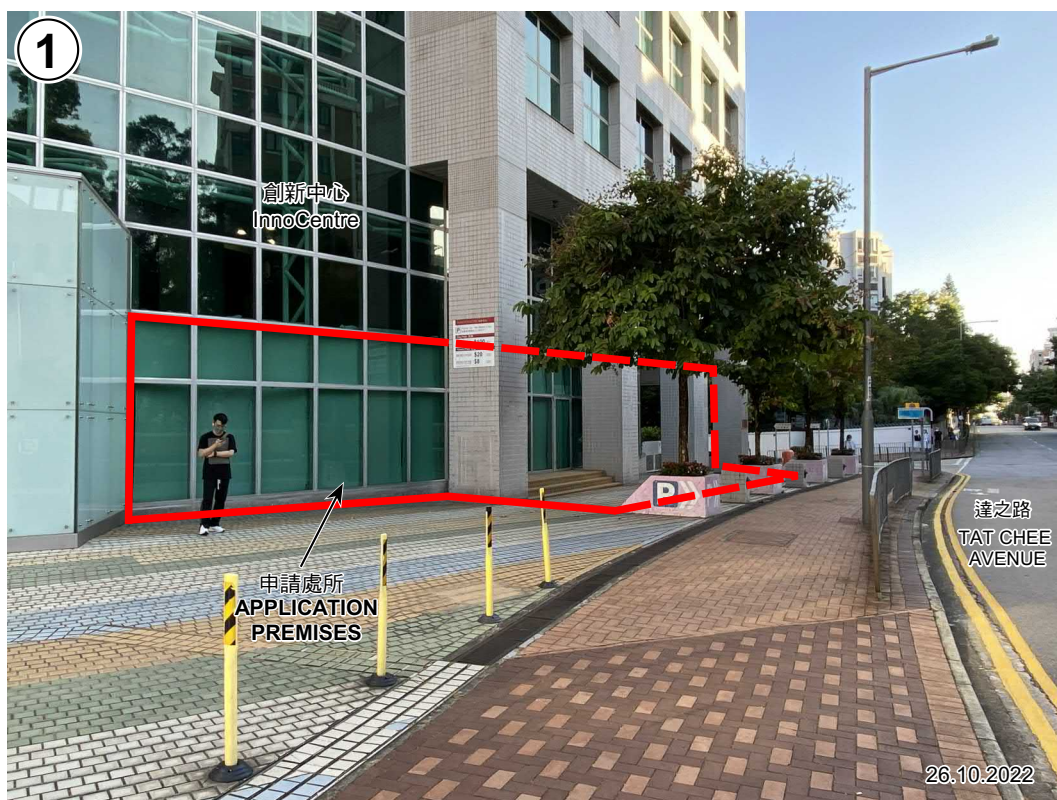

申請處所（界線只作識別用）  
APPLICATION PREMISES  
(BOUNDARY FOR IDENTIFICATION  
PURPOSE ONLY)

## 實地照片 SITE PHOTOS

擬議食肆  
九龍九龍塘達之路72號創新中心一樓（部分）

PROPOSED EATING PLACE  
PORTION OF 1/F OF INNOCENTRE, 72 TAT CHEE AVENUE,  
KOWLOON TONG, KOWLOON

規劃署  
PLANNING  
DEPARTMENT



參考編號  
REFERENCE No.  
A/K4/77

圖 PLAN  
A-3

本圖於2022年10月27日擬備，所根據的  
資料為攝於2022年9月27日及10月26日的  
實地照片

PLAN PREPARED ON 27.10.2022  
BASED ON SITE PHOTOS  
TAKEN ON 27.9.2022 AND 26.10.2022