



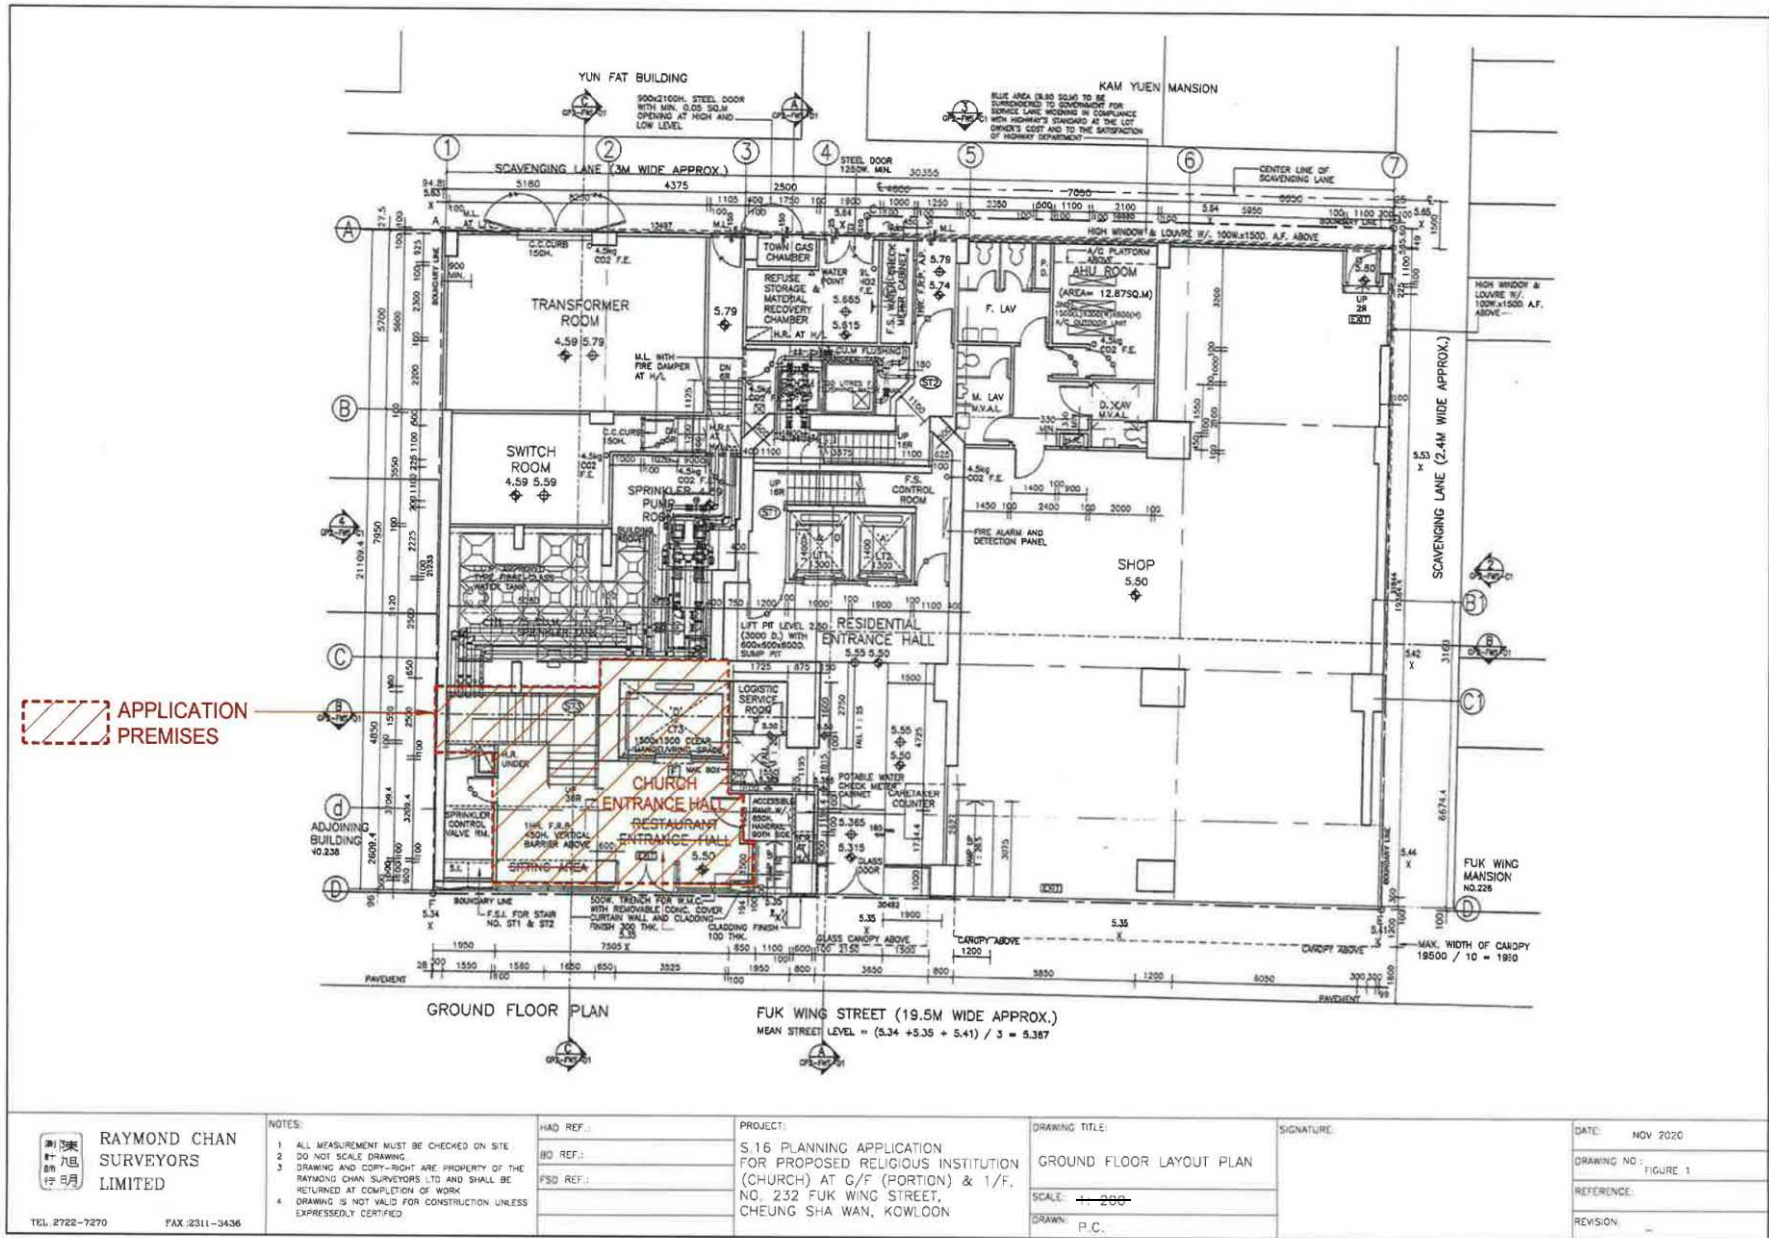

參考編號
REFERENCE No.
A/K5/830

繪圖
DRAWING
A-1

(來源：附錄 I)
(Source : Appendix I)

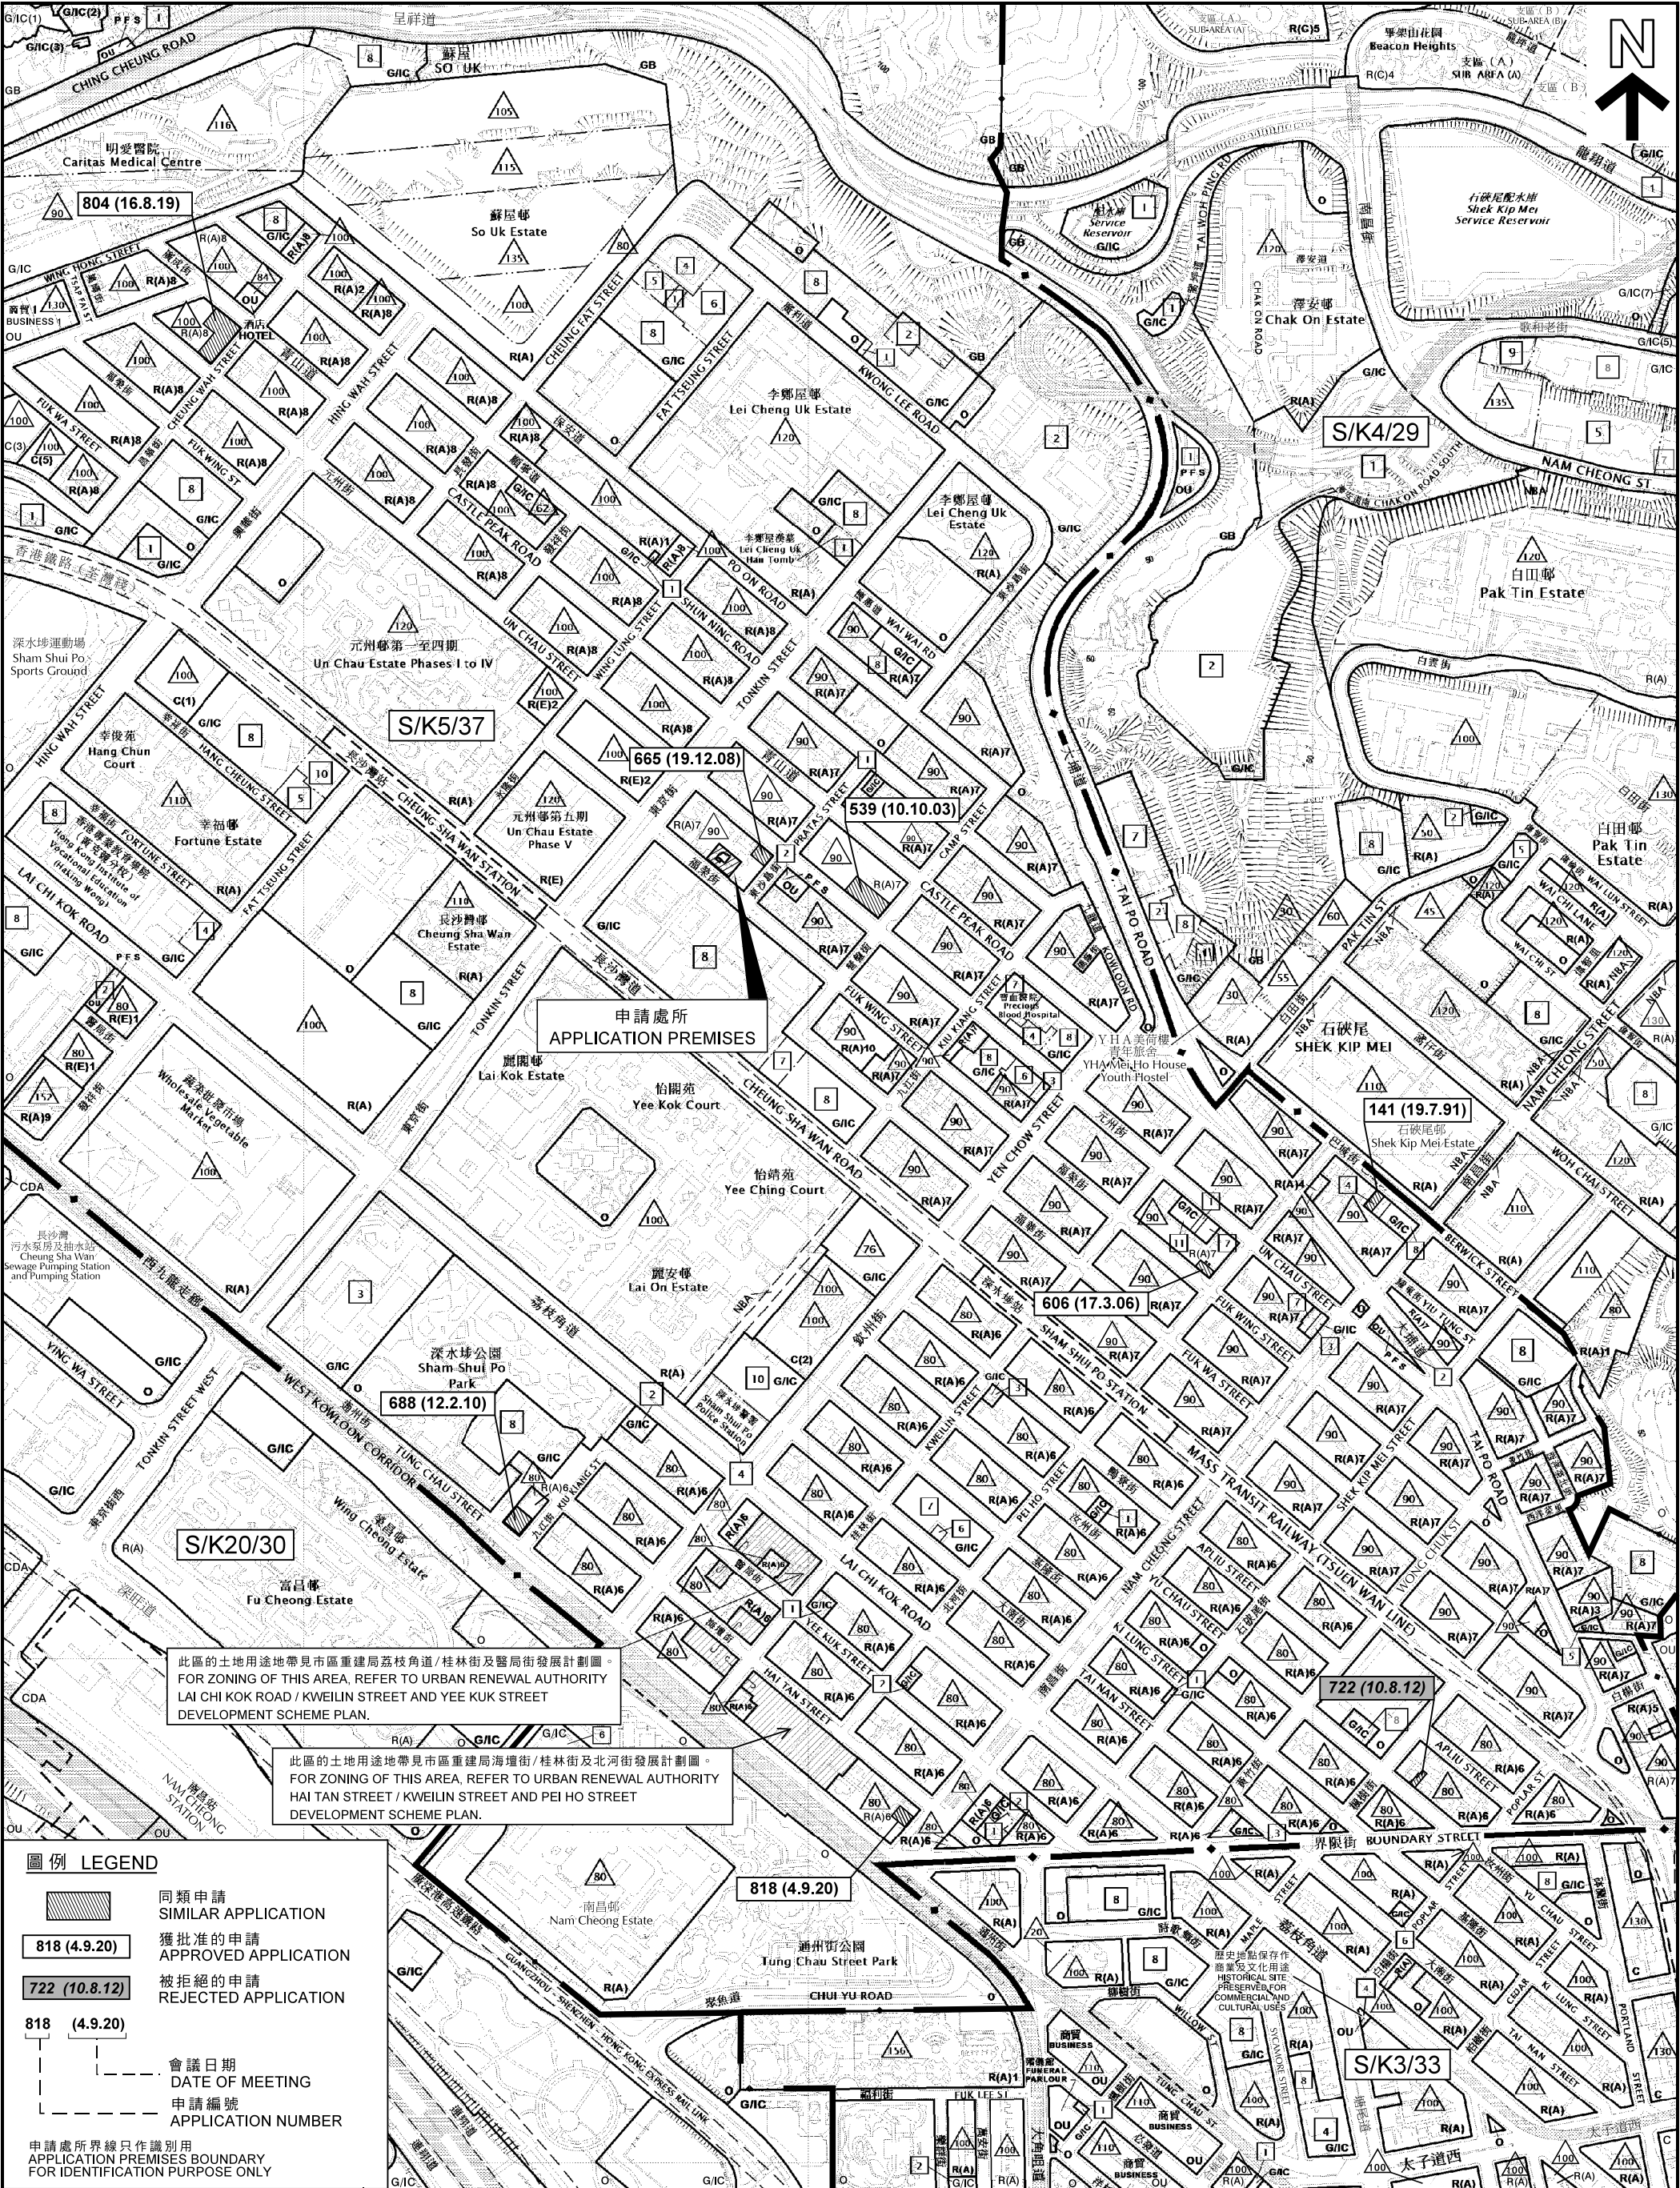

圖例 LEGEND

- 同類申請
SIMILAR APPLICATION
- 獲批准的申請
APPROVED APPLICATION
- 被拒絕的申請
REJECTED APPLICATION
- 會議日期
DATE OF MEETING
- 申請編號
APPLICATION NUMBER

申請處所界線只作識別用
APPLICATION PREMISES BOUNDARY
FOR IDENTIFICATION PURPOSE ONLY

本摘要圖於2021年5月7日擬備，所根據的資料為
於2021年4月16日展示的分區計劃大綱圖編號
S/K3/33，於2015年7月21日核准的分區計劃大綱圖
編號S/K4/29，於2016年12月6日核准的分區計劃
大綱圖編號 S/K5/37和於2014年9月23日核准的
分區計劃大綱圖編號 S/K20/30
EXTRACT PLAN PREPARED ON 7.5.2021
BASE ON OUTLINE ZONING PLANS No.
S/K3/33 EXHIBITED ON 16.4.2021,
S/K4/29 APPROVED ON 21.7.2015,
S/K5/37 APPROVED ON 6.12.2016 &
S/K20/30 APPROVED ON 23.9.2014

位置圖 LOCATION PLAN

擬議宗教機構(教堂)
九龍福樂街232號地下(部分)及一樓
PROPOSED RELIGIOUS INSTITUTION (CHURCH)
G/F (PORTION) AND 1/F,
232 FUK WING STREET, KOWLOON


米 METRES 100 0 100 200 300 400 500 米
SCALE 1:6 000 比例尺

規劃署
PLANNING
DEPARTMENT



參考編號
REFERENCE No.
A/K5/830

圖 PLAN
A-1

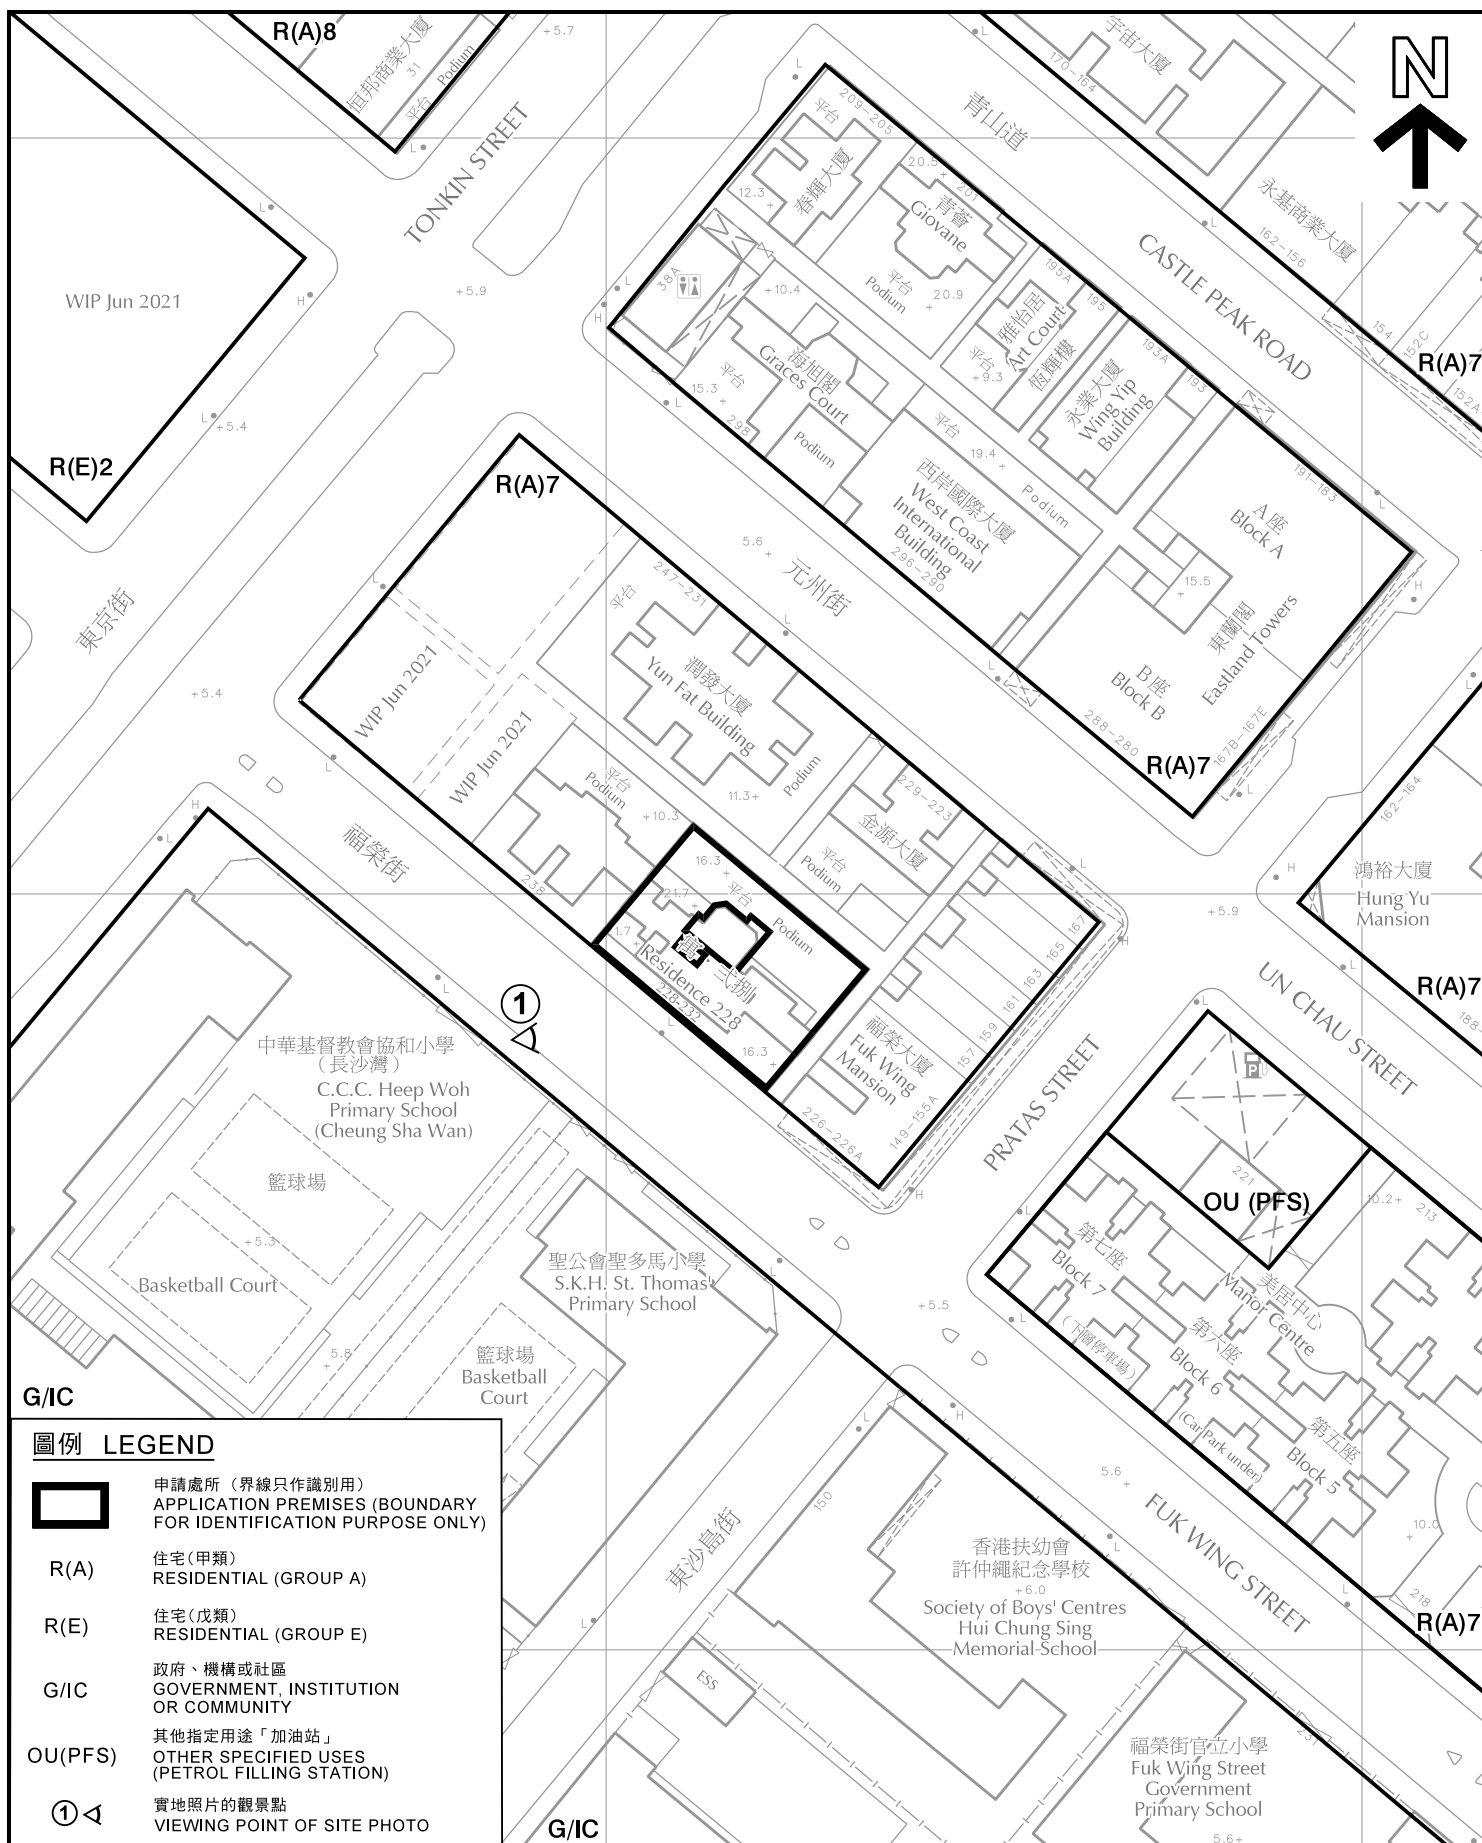

G/I/C

圖例 LEGEND

-  申請處所 (界線只作識別用)
APPLICATION PREMISES (BOUNDARY FOR IDENTIFICATION PURPOSE ONLY)
- R(A) 住宅 (甲類)
RESIDENTIAL (GROUP A)
- R(E) 住宅 (戊類)
RESIDENTIAL (GROUP E)
- G/I/C 政府、機構或社區
GOVERNMENT, INSTITUTION OR COMMUNITY
- OU(PFS) 其他指定用途「加油站」
OTHER SPECIFIED USES (PETROL FILLING STATION)
- ①◀ 實地照片的觀景點
VIEWING POINT OF SITE PHOTO

G/I/C

平面圖 SITE PLAN

擬議宗教機構(教堂)
PROPOSED RELIGIOUS INSTITUTION (CHURCH)
G/F (PORTION) AND 1/F,
232 FUK WING STREET, KOWLOON

SCALE 1:1 000 比例尺
METRES 20 0 20 40 METRES

規劃署

PLANNING
DEPARTMENT



參考編號
REFERENCE No.

A/K5/830

圖 PLAN

A-2

本摘要圖於2021年6月11日擬備，
所根據的資料為測量圖編號
11-NW-8D及11-NW-9C

EXTRACT PLAN PREPARED ON 11.6.2021
BASED ON SURVEY SHEETS No.
11-NW-8D & 11-NW-9C



申請處所 (界線只作識別用)
APPLICATION PREMISES
(BOUNDARY FOR IDENTIFICATION
PURPOSE ONLY)

本圖於2021年6月11日擬備，所根據的
資料為攝於2021年6月10日的實地照片
PLAN PREPARED ON 11.6.2021
BASED ON SITE PHOTOS
TAKEN ON 10.6.2021

實地照片 SITE PHOTOS



擬議宗教機構(教堂)
九龍福榮街232號地下(部分)及一樓
PROPOSED RELIGIOUS INSTITUTION (CHURCH)
G/F (PORTION) AND 1/F,
232 FUK WING STREET, KOWLOON

規劃署
PLANNING
DEPARTMENT



參考編號
REFERENCE No.
A/K5/830

圖 PLAN
A-3

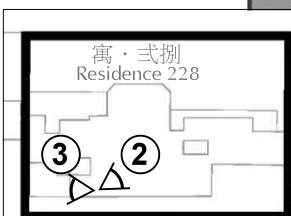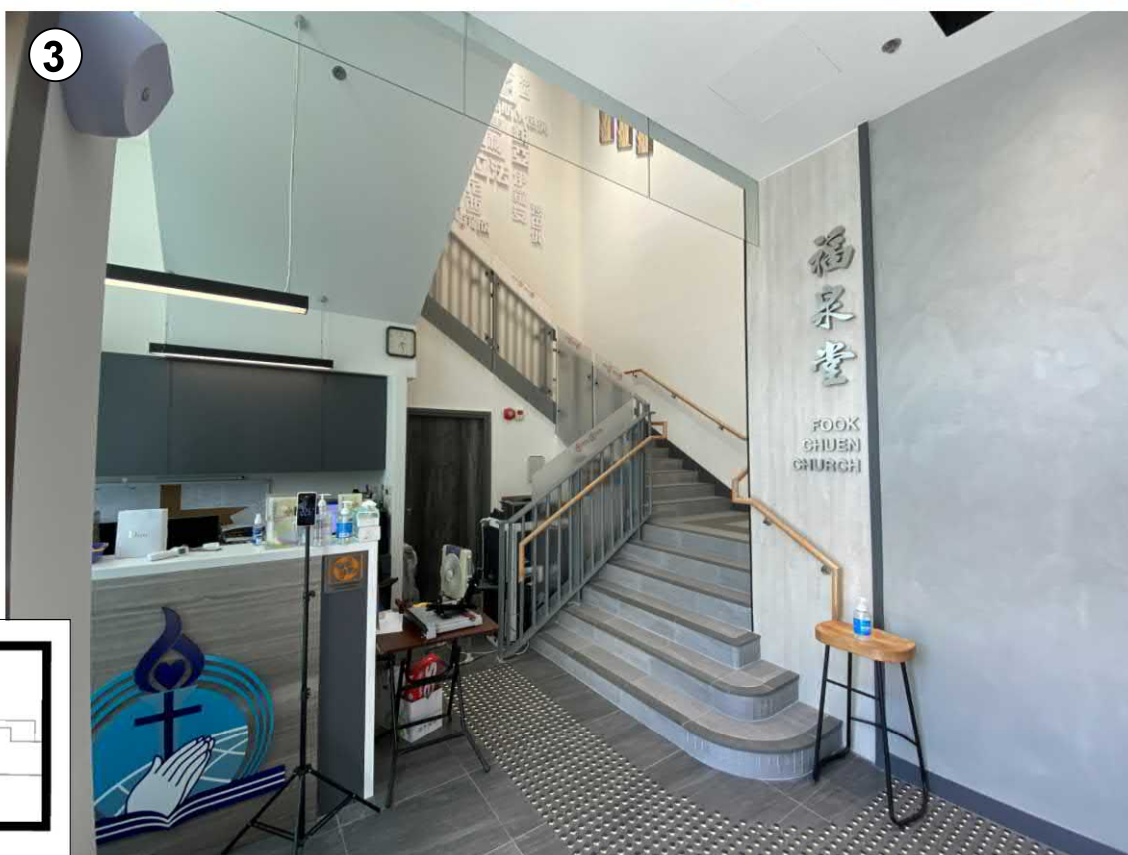

福榮街 FUK WING STREET

地下 G/F

實地照片 SITE PHOTOS

擬議宗教機構(教堂)
九龍福榮街232號地下(部分)及一樓
PROPOSED RELIGIOUS INSTITUTION (CHURCH)
G/F (PORTION) AND 1/F,
232 FUK WING STREET, KOWLOON


規劃署
PLANNING
DEPARTMENT



參考編號
REFERENCE No.
A/K5/830

圖 PLAN
A-4

本圖於2021年6月11日擬備，所根據的資料為攝於2021年6月10日的實地照片
PLAN PREPARED ON 11.6.2021
BASED ON SITE PHOTOS
TAKEN ON 10.6.2021

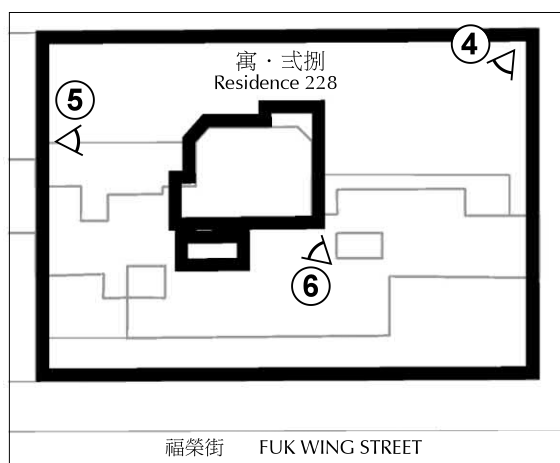

一樓 1/F

本圖於2021年6月11日擬備，所根據的資料為攝於2021年6月10日的實地照片
PLAN PREPARED ON 11.6.2021
BASED ON SITE PHOTOS
TAKEN ON 10.6.2021

實地照片 SITE PHOTOS

擬議宗教機構(教堂)
九龍福榮街232號地下(部分)及一樓
PROPOSED RELIGIOUS INSTITUTION (CHURCH)
G/F (PORTION) AND 1/F,
232 FUK WING STREET, KOWLOON

規劃署
PLANNING
DEPARTMENT



參考編號
REFERENCE No.
A/K5/830

圖 PLAN
A-5