

## LEGEND 圖例

Application Premises  
申請處所

Proposed Canteen (Indicative only)  
擬議食堂 (只屬指示性質)

Section 16 Application for Proposed Shop and Services Use  
at Portion of Unit A, G/F, Wing Hong Factory Building,  
777-783 Yu Chau West Street, Kowloon



Indicative Ground  
Floor Plan  
指示性地面平面圖

Figure 圖 3.2


Not drawn in scale

Date: 11 Dec 2020

參考編號  
REFERENCE No.  
A/K5/831

繪圖  
DRAWING  
A-1

(來源：附錄 I)  
(Source : Appendix I)

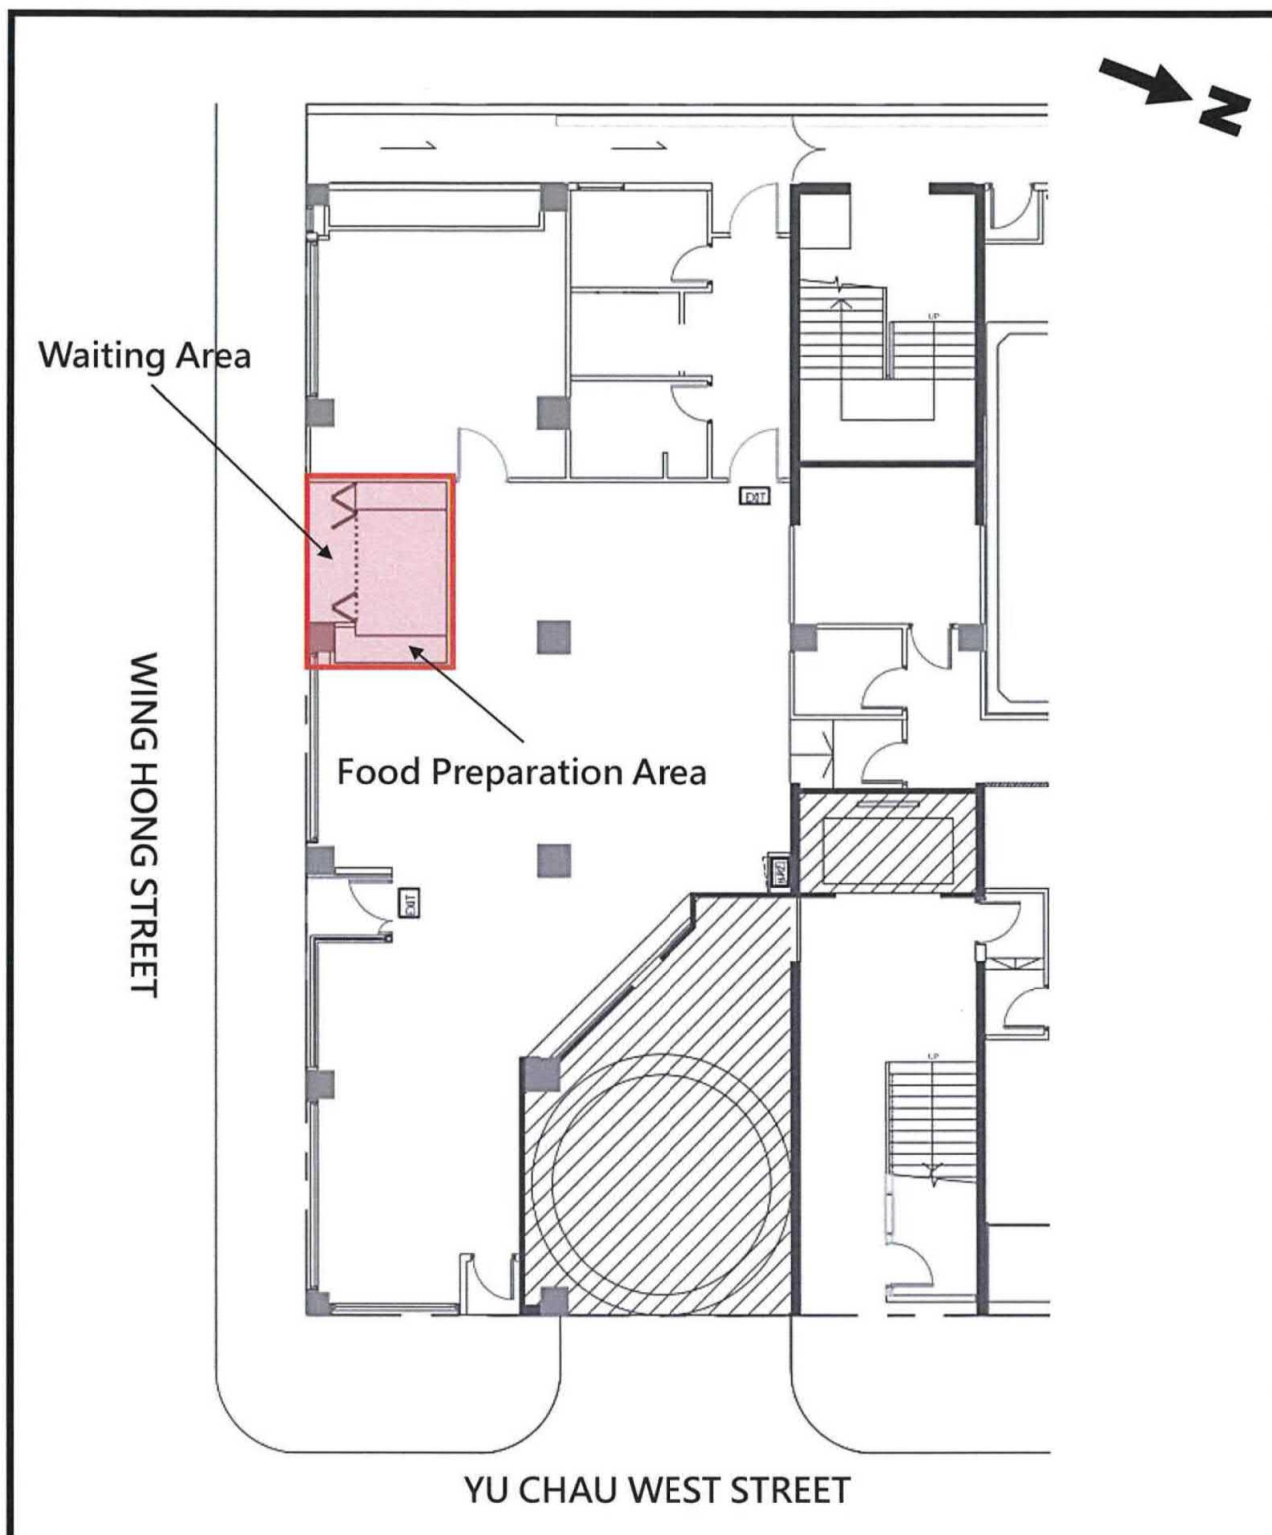

## LEGEND 圖例

Application Premises  
申請處所

Section 16 Application for Proposed Shop and Services Use  
at Portion of Unit A, G/F, Wing Hong Factory Building,  
777-783 Yu Chau West Street, Kowloon



Indicative Layout Plan  
指示性處所平面圖

Figure 圖 3.3


Not drawn in scale

Date: 11 Dec 2020

參考編號  
REFERENCE No.  
A/K5/831

繪圖  
DRAWING  
A-2

(來源：附錄 I)  
(Source : Appendix I)

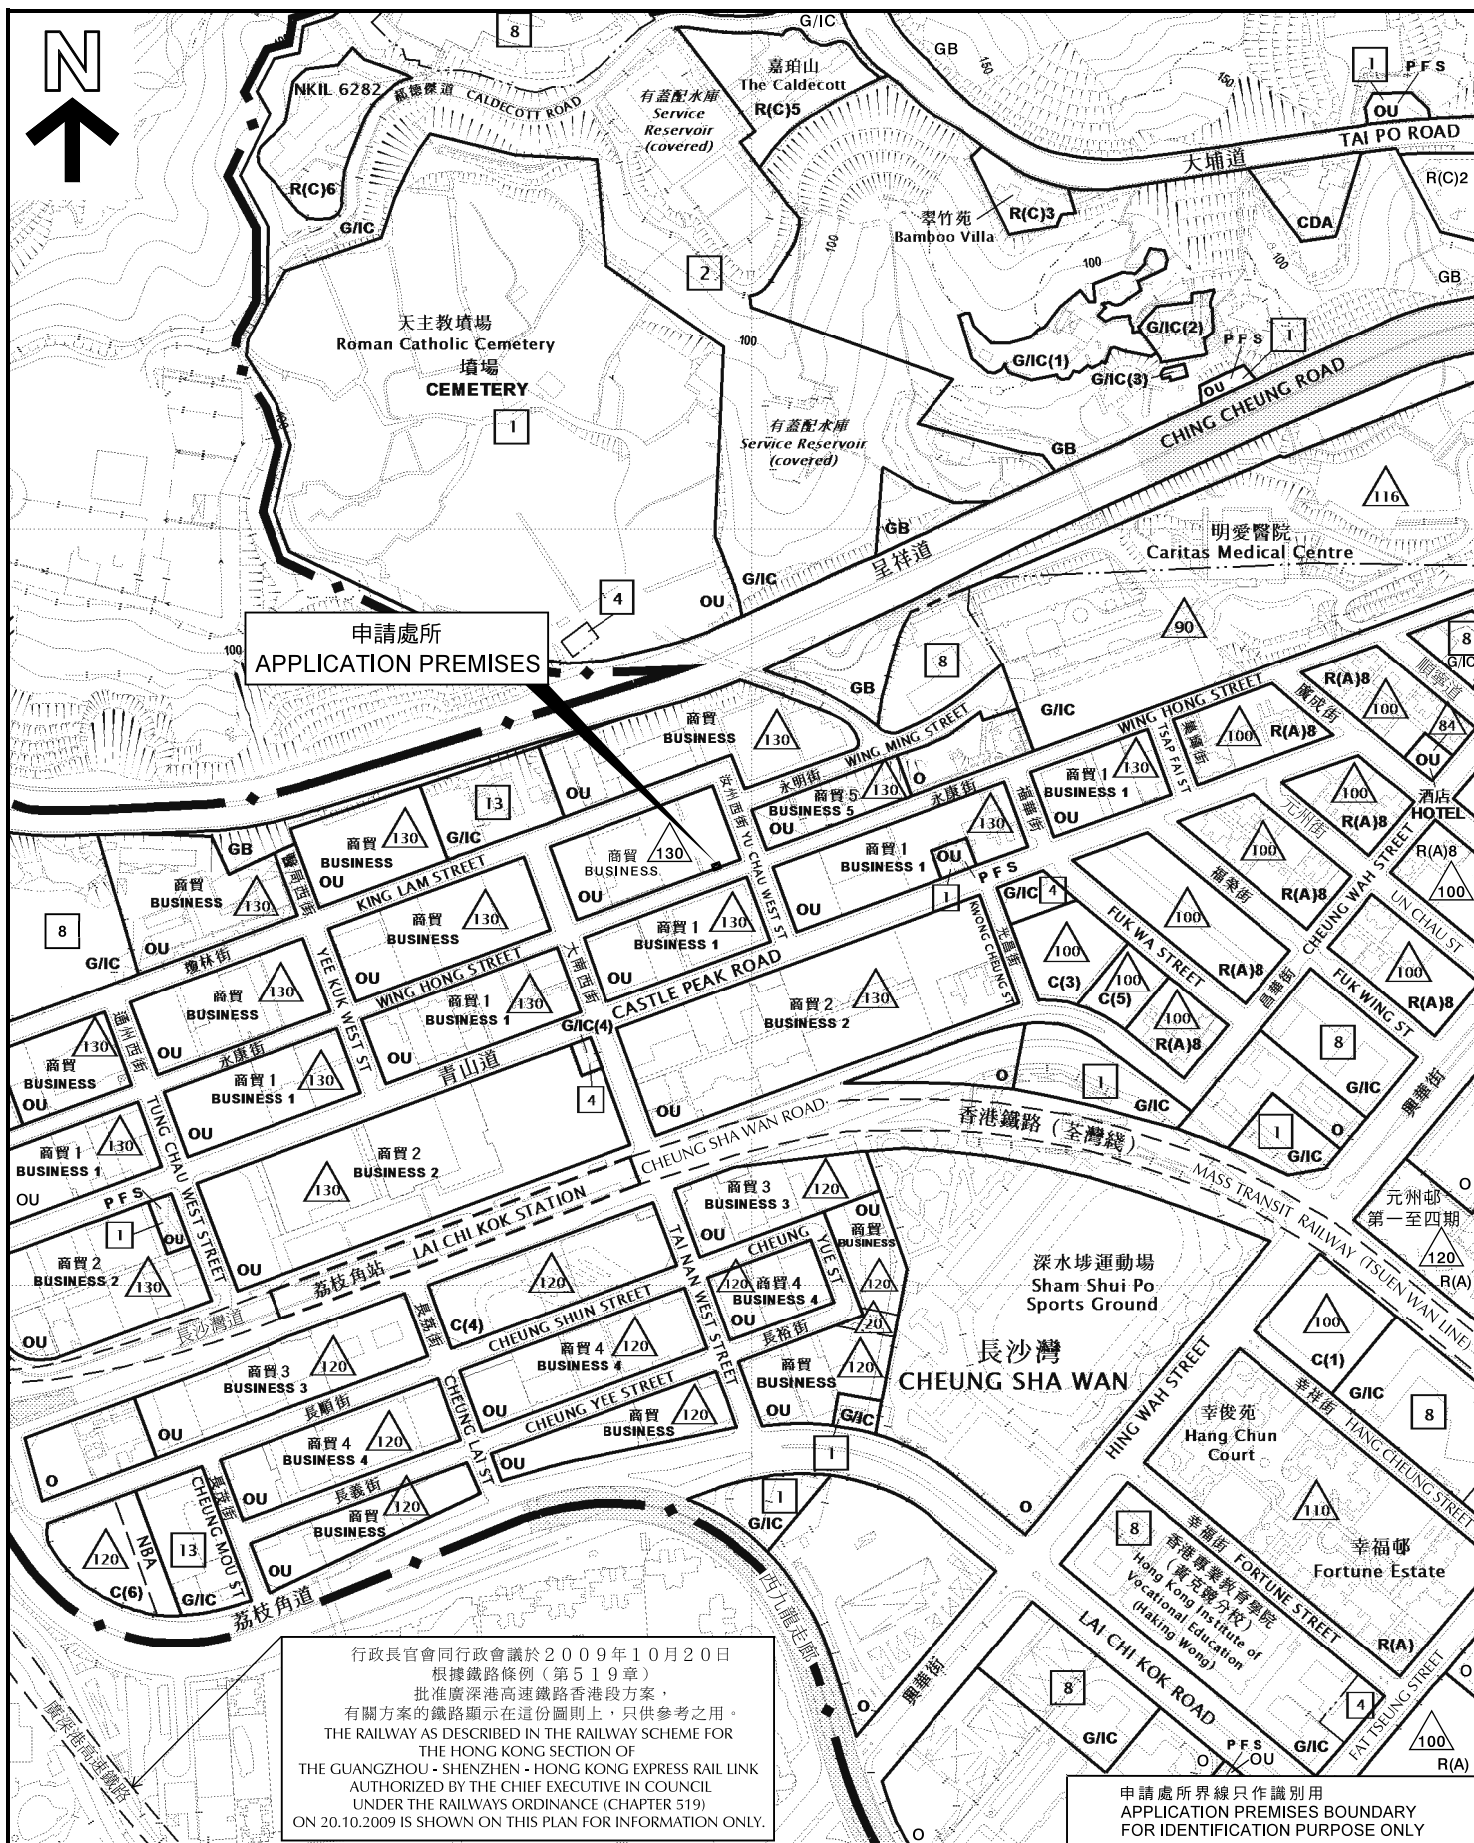

## 位置圖 LOCATION PLAN

擬議商店及服務行業  
九龍長沙灣汝州西街777-783號  
永康工廠大廈地下A單位(部分)  
PROPOSED SHOP AND SERVICES  
PORTION OF UNIT A, G/F, WING HONG FACTORY BUILDING,  
777-783 YU CHAU WEST STREET, CHEUNG SHA WAN, KOWLOON

SCALE 1 : 5 000 比例尺  
米 100 0 100 200 米  
METRES

規劃署  
PLANNING  
DEPARTMENT



參考編號  
REFERENCE No.


A/K5/831

圖 PLAN

A-1

本摘要圖於2021年2月22日擬備,  
所根據的資料為2016年12月6日  
核准的分區計劃大綱圖編號S/K5/37

EXTRACT PLAN PREPARED ON 22.2.2021  
BASED ON OUTLINE ZONING PLAN No.  
S/K5/37 APPROVED ON 6.12.2016

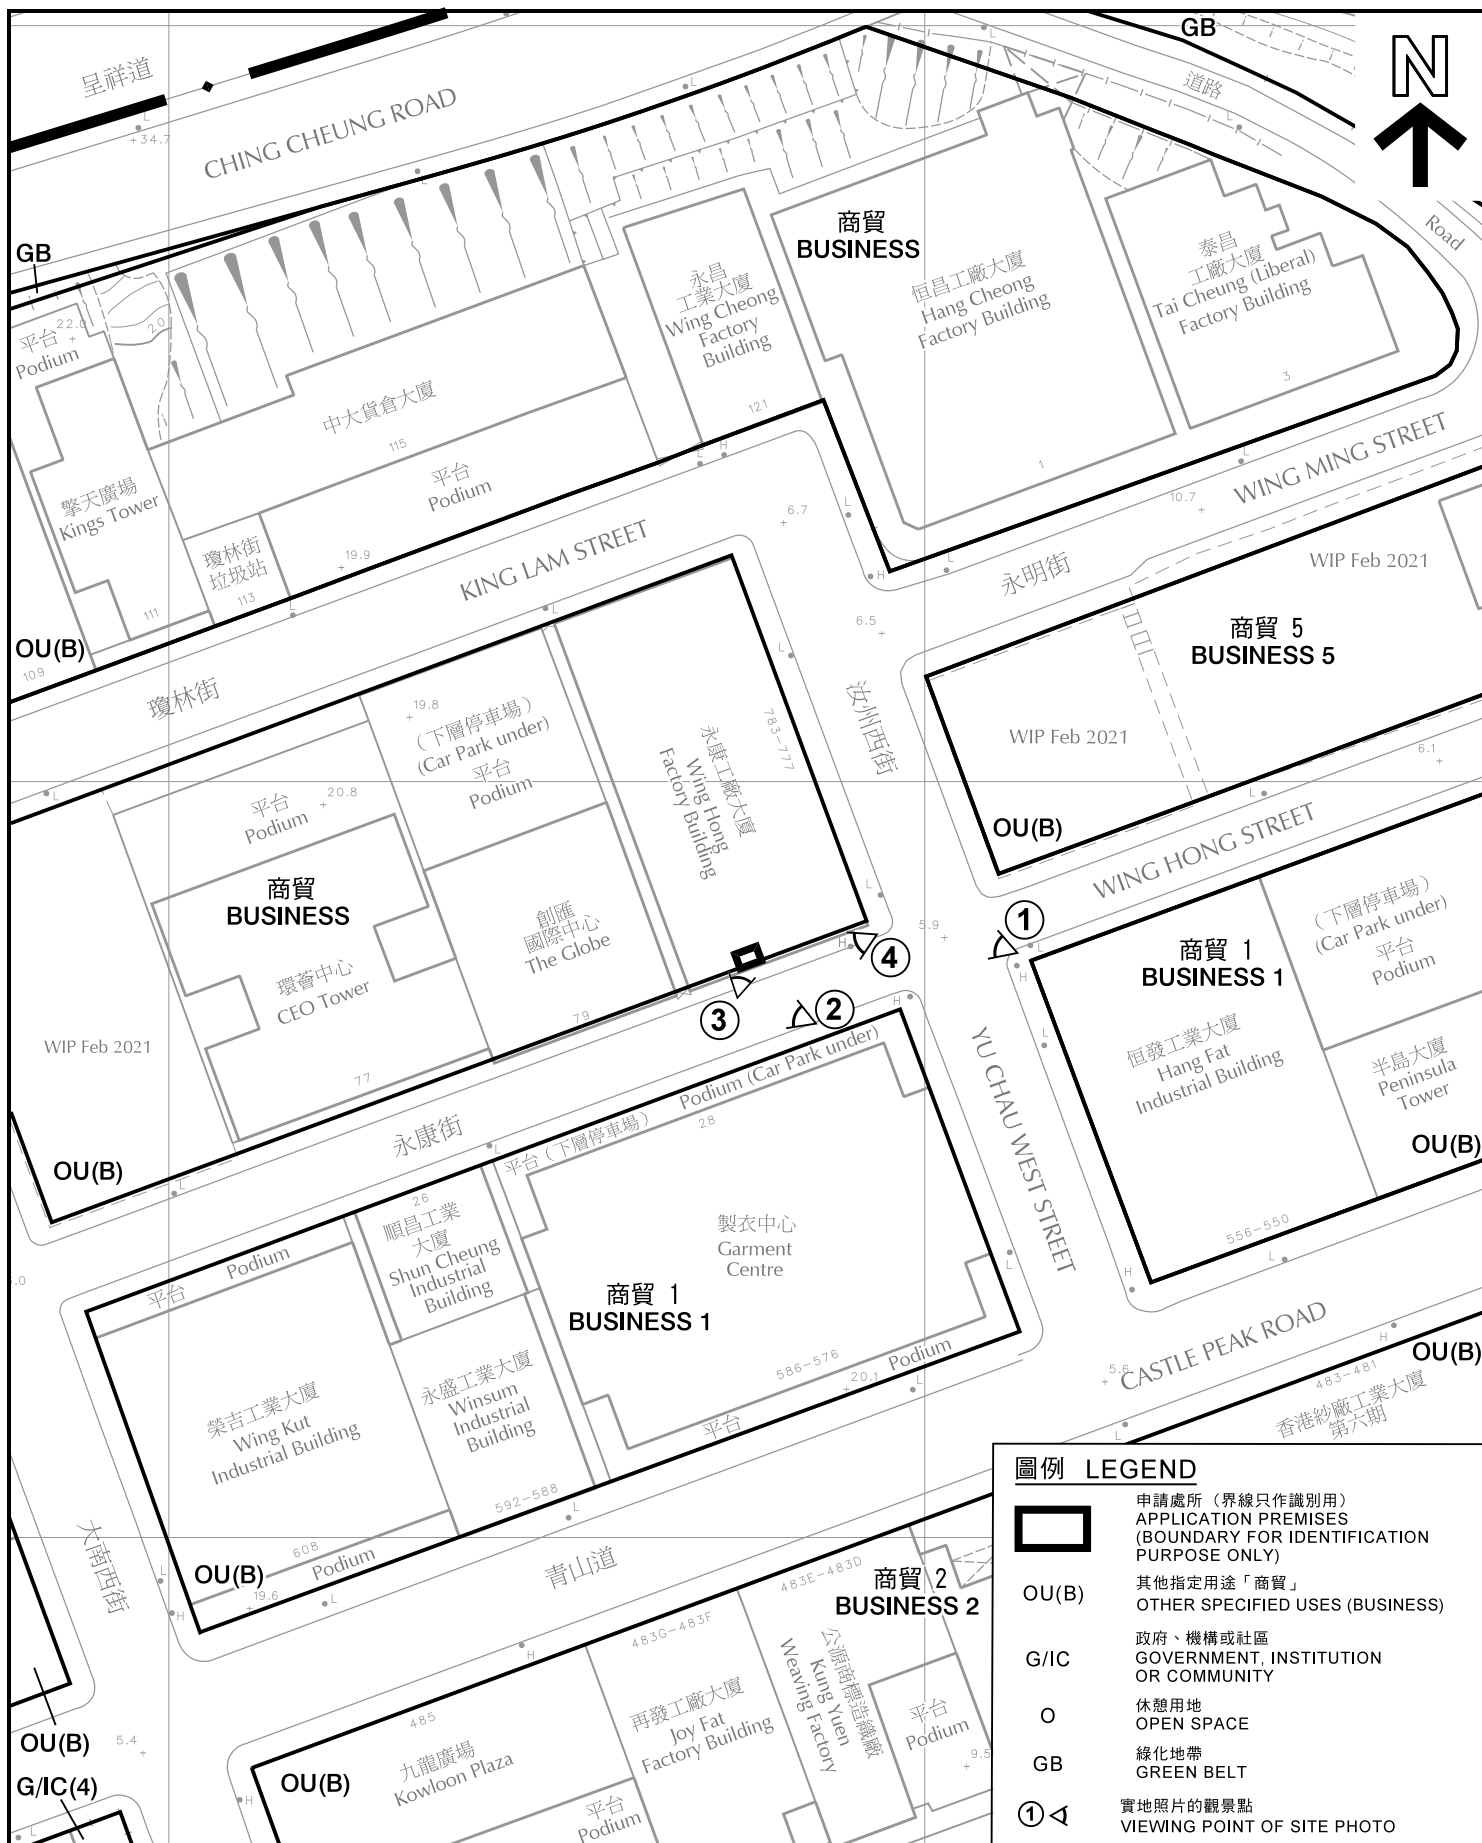

## 平面圖 SITE PLAN

本摘要圖於2021年2月22日擬備，  
所根據的資料為測量圖編號  
11-NW-8A及8C

EXTRACT PLAN PREPARED ON 22.2.2021  
BASED ON SURVEY SHEETS No.  
11-NW-8A & C

擬議商店及服務行業  
九龍長沙灣汝州西街777-783號  
永康工廠大廈地下A單位(部分)

PROPOSED SHOP AND SERVICES  
PORTION OF UNIT A, G/F, WING HONG FACTORY BUILDING,  
777-783 YU CHAU WEST STREET, CHEUNG SHA WAN, KOWLOON

SCALE 1:1 000 比例尺  
米 20 0 20 40 米  
METRES

規劃署  
PLANNING  
DEPARTMENT



參考編號  
REFERENCE No.

A/K5/831

圖 PLAN

A-2



800 (19.10.18)


商店及服務行業 (地區資源中心)  
SHOP AND SERVICES  
(NEIGHBOURHOOD RESOURCES CENTRE)

WING HONG STREET

永康街

KING LAM STREET

瓊林街

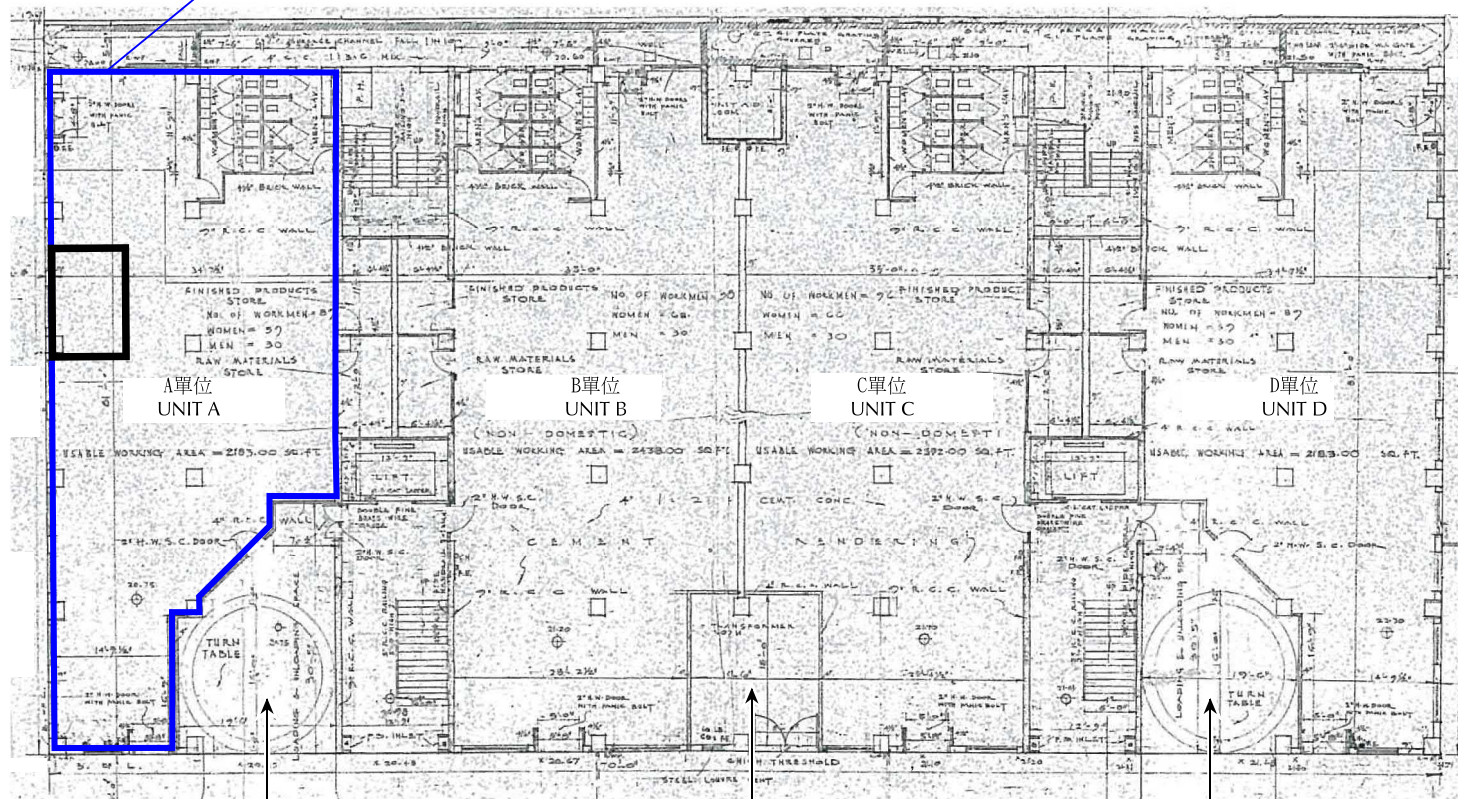

上落貨區  
L/UL SPACE

火牛房  
TRANSFORMER ROOM

上落貨區  
L/UL SPACE

汝州西街

YU CHAU WEST STREET

# 圖例 LEGEND



申請處所 (界線只作識別用)  
APPLICATION PREMISES  
(BOUNDARY FOR IDENTIFICATION  
PURPOSE ONLY)

800 (19.10.18)

獲批准的申請  
APPROVED APPLICATION

800 (19.10.18)

會議日期 DATE OF MEETING  
申請編號 APPLICATION NUMBER

本圖於2021年2月23日擬備  
PLAN PREPARED ON 23.2.2021

## 永康工廠大廈地下平面圖 GROUND FLOOR PLAN OF WING HONG FACTORY BUILDING

擬議商店及服務行業  
九龍長沙灣汝州西街777-783號  
永康工廠大廈地下A單位 (部分)  
PROPOSED SHOP AND SERVICES  
PORTION OF UNIT A, G/F, WING HONG FACTORY BUILDING,  
777-783 YU CHAU WEST STREET, CHEUNG SHA WAN, KOWLOON

規劃署  
PLANNING  
DEPARTMENT




參考編號  
REFERENCE No.

A/K5/831

圖 PLAN

A-2a



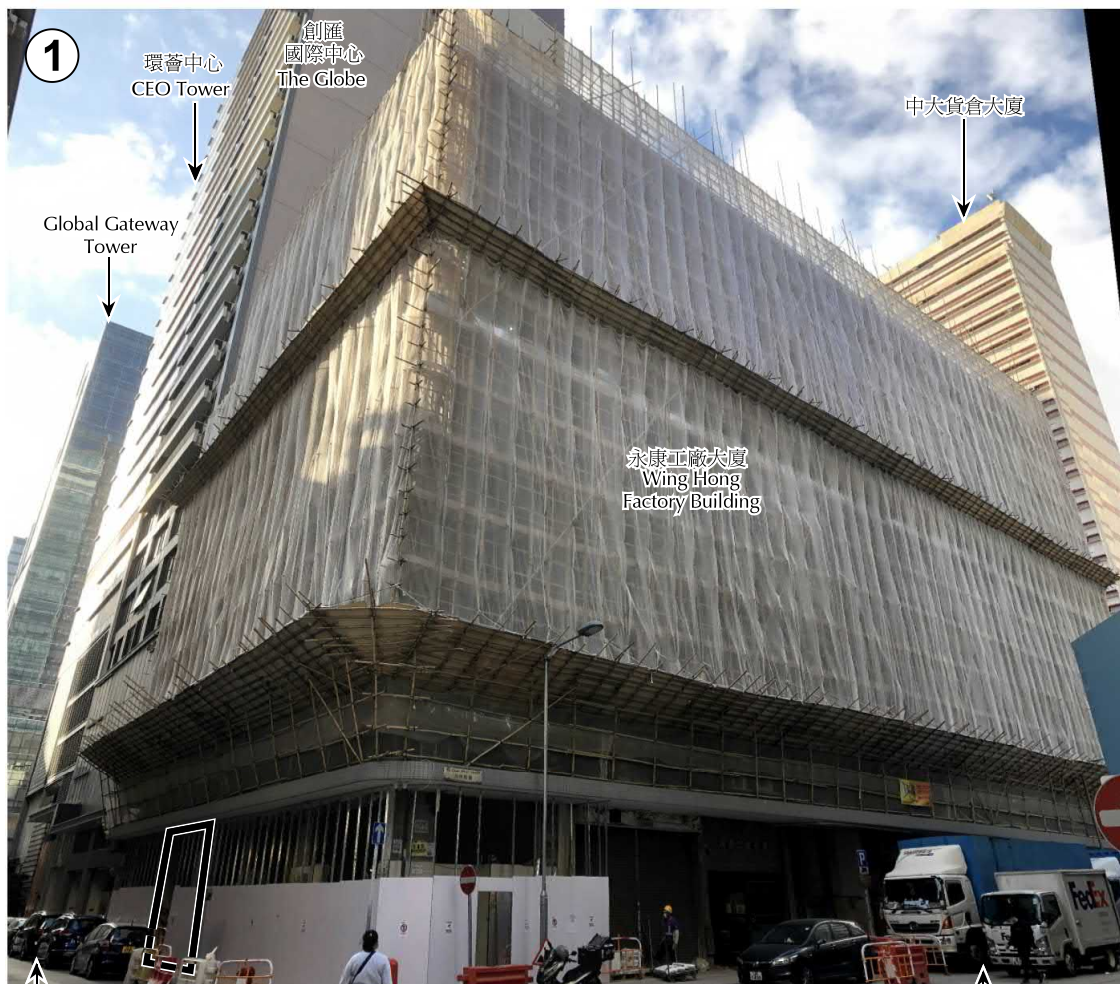

永康街  
WING HONG STREET

汝州西街  
YU CHAU WEST STREET



申請處所 (界線只作識別用)  
APPLICATION PREMISES  
(BOUNDARY FOR IDENTIFICATION  
PURPOSE ONLY)

### 實地照片 SITE PHOTOS

本圖於2021年2月22日擬備，所根據的  
資料為攝於2021年1月21日的實地照片  
PLAN PREPARED ON 22.2.2021  
BASED ON SITE PHOTOS  
TAKEN ON 21.1.2021

擬議商店及服務行業  
九龍長沙灣汝州西街777-783號  
永康工廠大廈地下A單位(部分)  
PROPOSED SHOP AND SERVICES  
PORTION OF UNIT A, G/F, WING HONG FACTORY BUILDING,  
777-783 YU CHAU WEST STREET, CHEUNG SHA WAN, KOWLOON

規劃署  
PLANNING  
DEPARTMENT




參考編號  
REFERENCE No.

A/K5/831

圖 PLAN

A-3

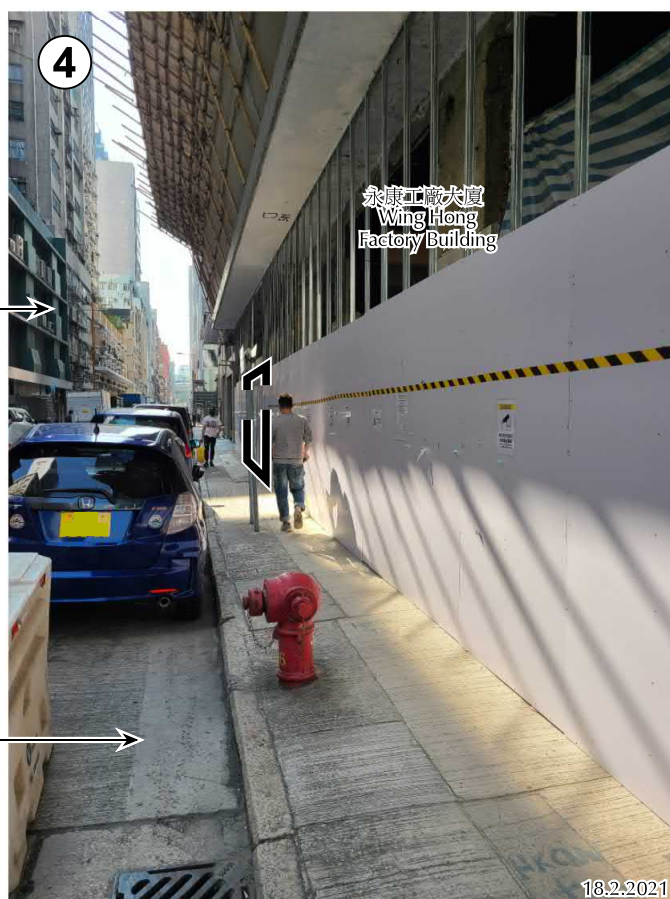

申請處所 (界線只作識別用)  
APPLICATION PREMISES  
(BOUNDARY FOR IDENTIFICATION  
PURPOSE ONLY)

本圖於2021年2月23日擬備，所根據的資料  
為攝於2021年1月21日及2021年2月18日  
的實地照片

PLAN PREPARED ON 23.2.2021  
BASED ON SITE PHOTOS TAKEN  
ON 21.1.2021 AND 18.2.2021

### 實地照片 SITE PHOTOS

擬議商店及服務行業  
九龍長沙灣汝州西街777-783號  
永康工廠大廈地下A單位(部分)  
PROPOSED SHOP AND SERVICES  
PORTION OF UNIT A, G/F, WING HONG FACTORY BUILDING,  
777-783 YU CHAU WEST STREET, CHEUNG SHA WAN, KOWLOON

規劃署  
PLANNING  
DEPARTMENT



參考編號  
REFERENCE No.  
A/K5/831

圖 PLAN  
A-4