


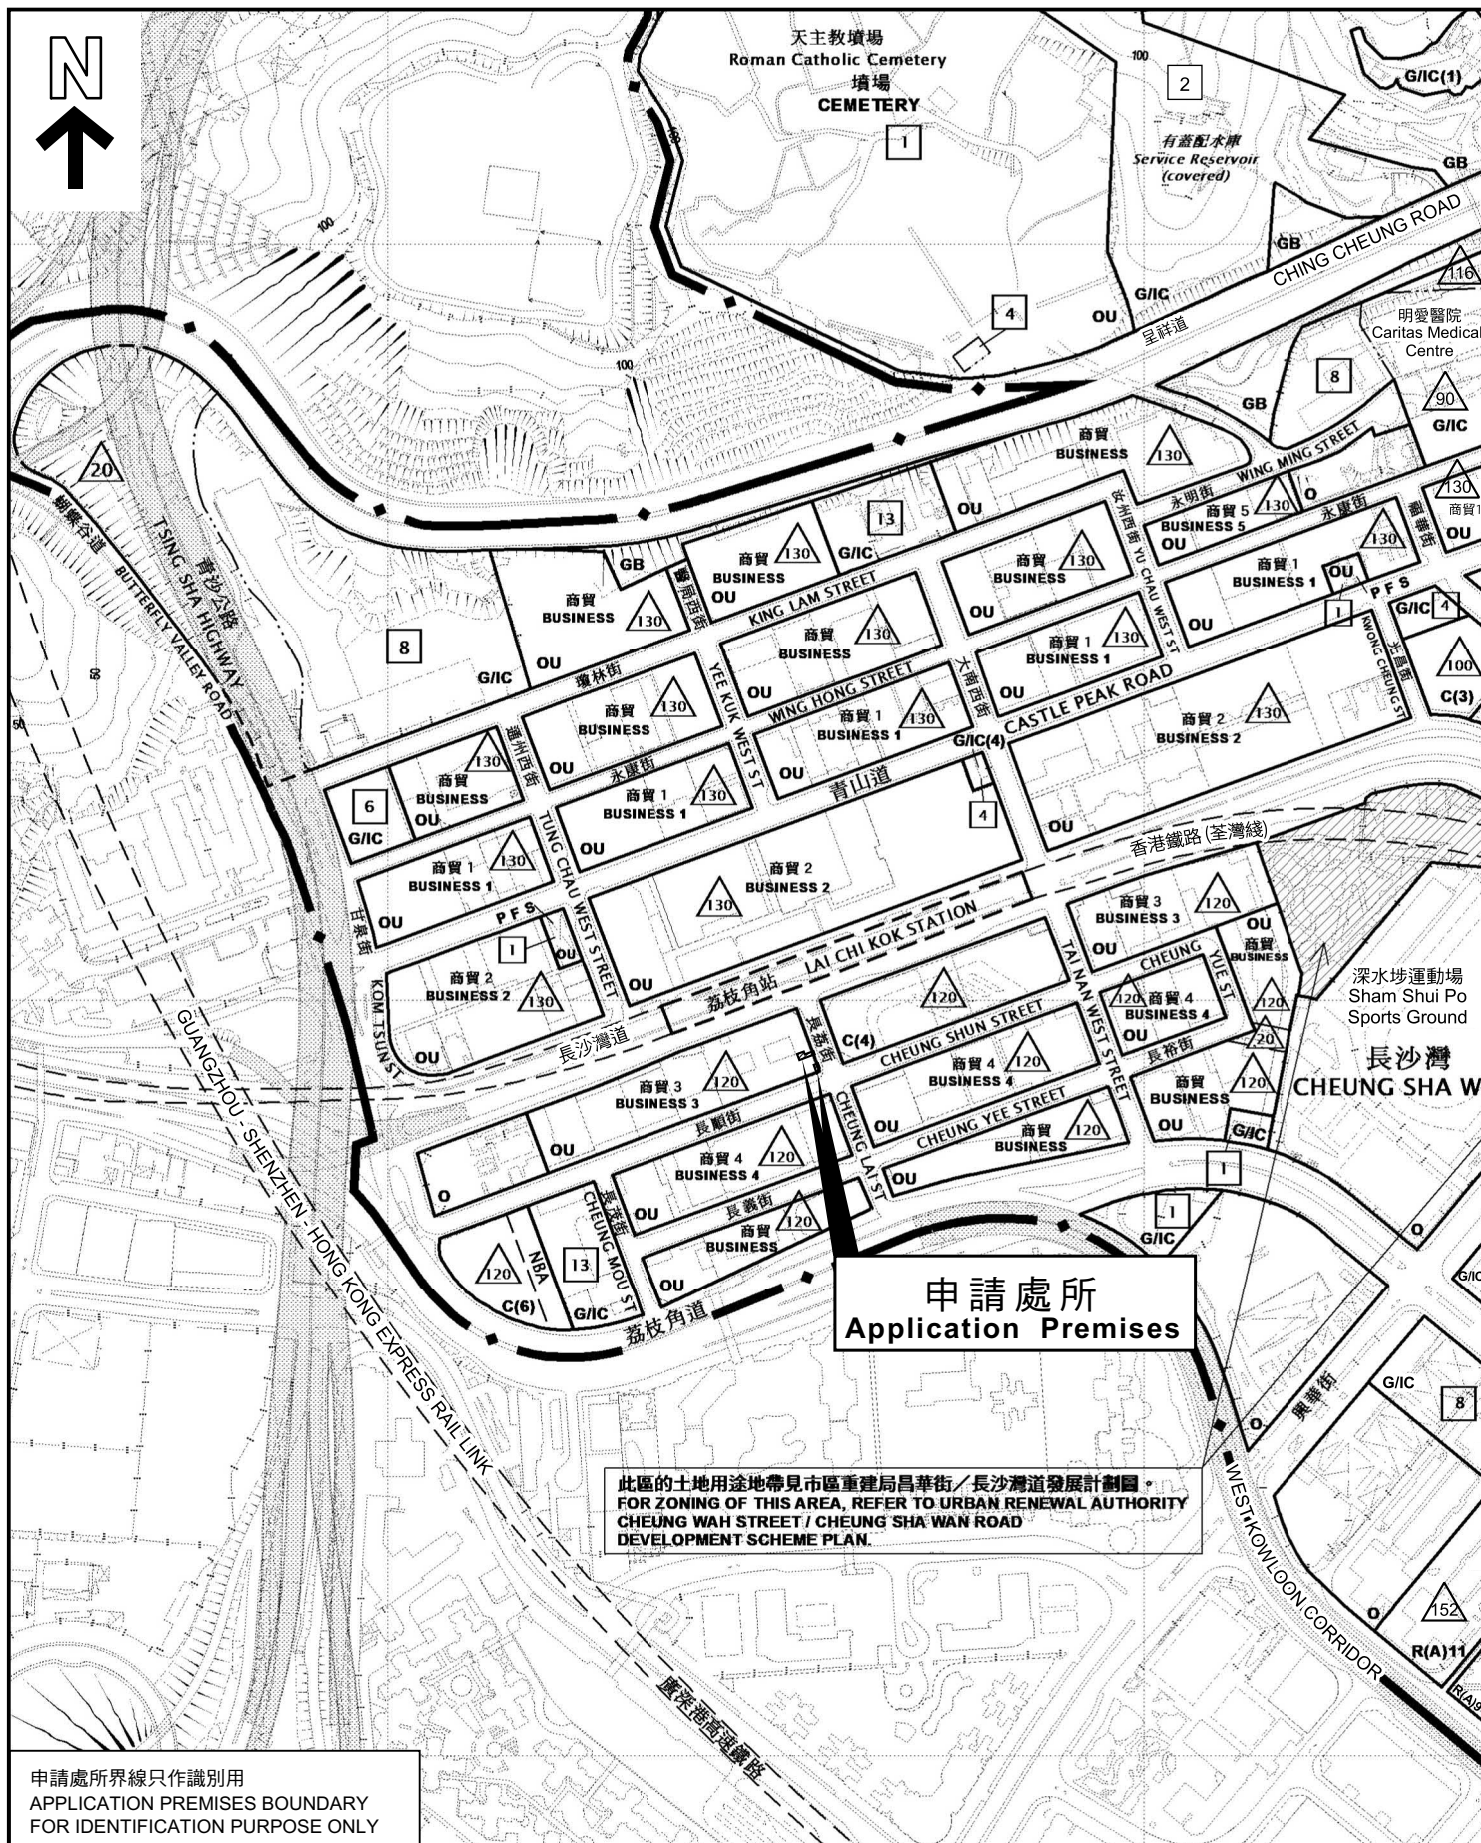

申請處所界線只作識別用
APPLICATION PREMISES BOUNDARY
FOR IDENTIFICATION PURPOSE ONLY

本摘要圖於2022年3月16日擬備，
所根據的資料為於2022年1月28日
展示的分區計劃大綱草圖編號S/K5/38

EXTRACT PLAN PREPARED ON 16.3.2022
BASED ON OUTLINE ZONING PLAN No.
S/K5/38 EXHIBITED ON 28.1.2022

位置圖 LOCATION PLAN

擬議商店及服務行業
九龍長沙灣道883號
億利工業中心地下6號工廠(部分)
PROPOSED SHOP AND SERVICES
PORTION OF FACTORY No. 6, G/F,
ELITE INDUSTRIAL CENTRE,
No. 883 CHEUNG SHA WAN ROAD, KOWLOON
SCALE 1 : 5 000 比例尺

米 100 0 100 200 米
METRES

規劃署
PLANNING
DEPARTMENT



參考編號
REFERENCE No.

A/K5/845

圖 PLAN

A-1