


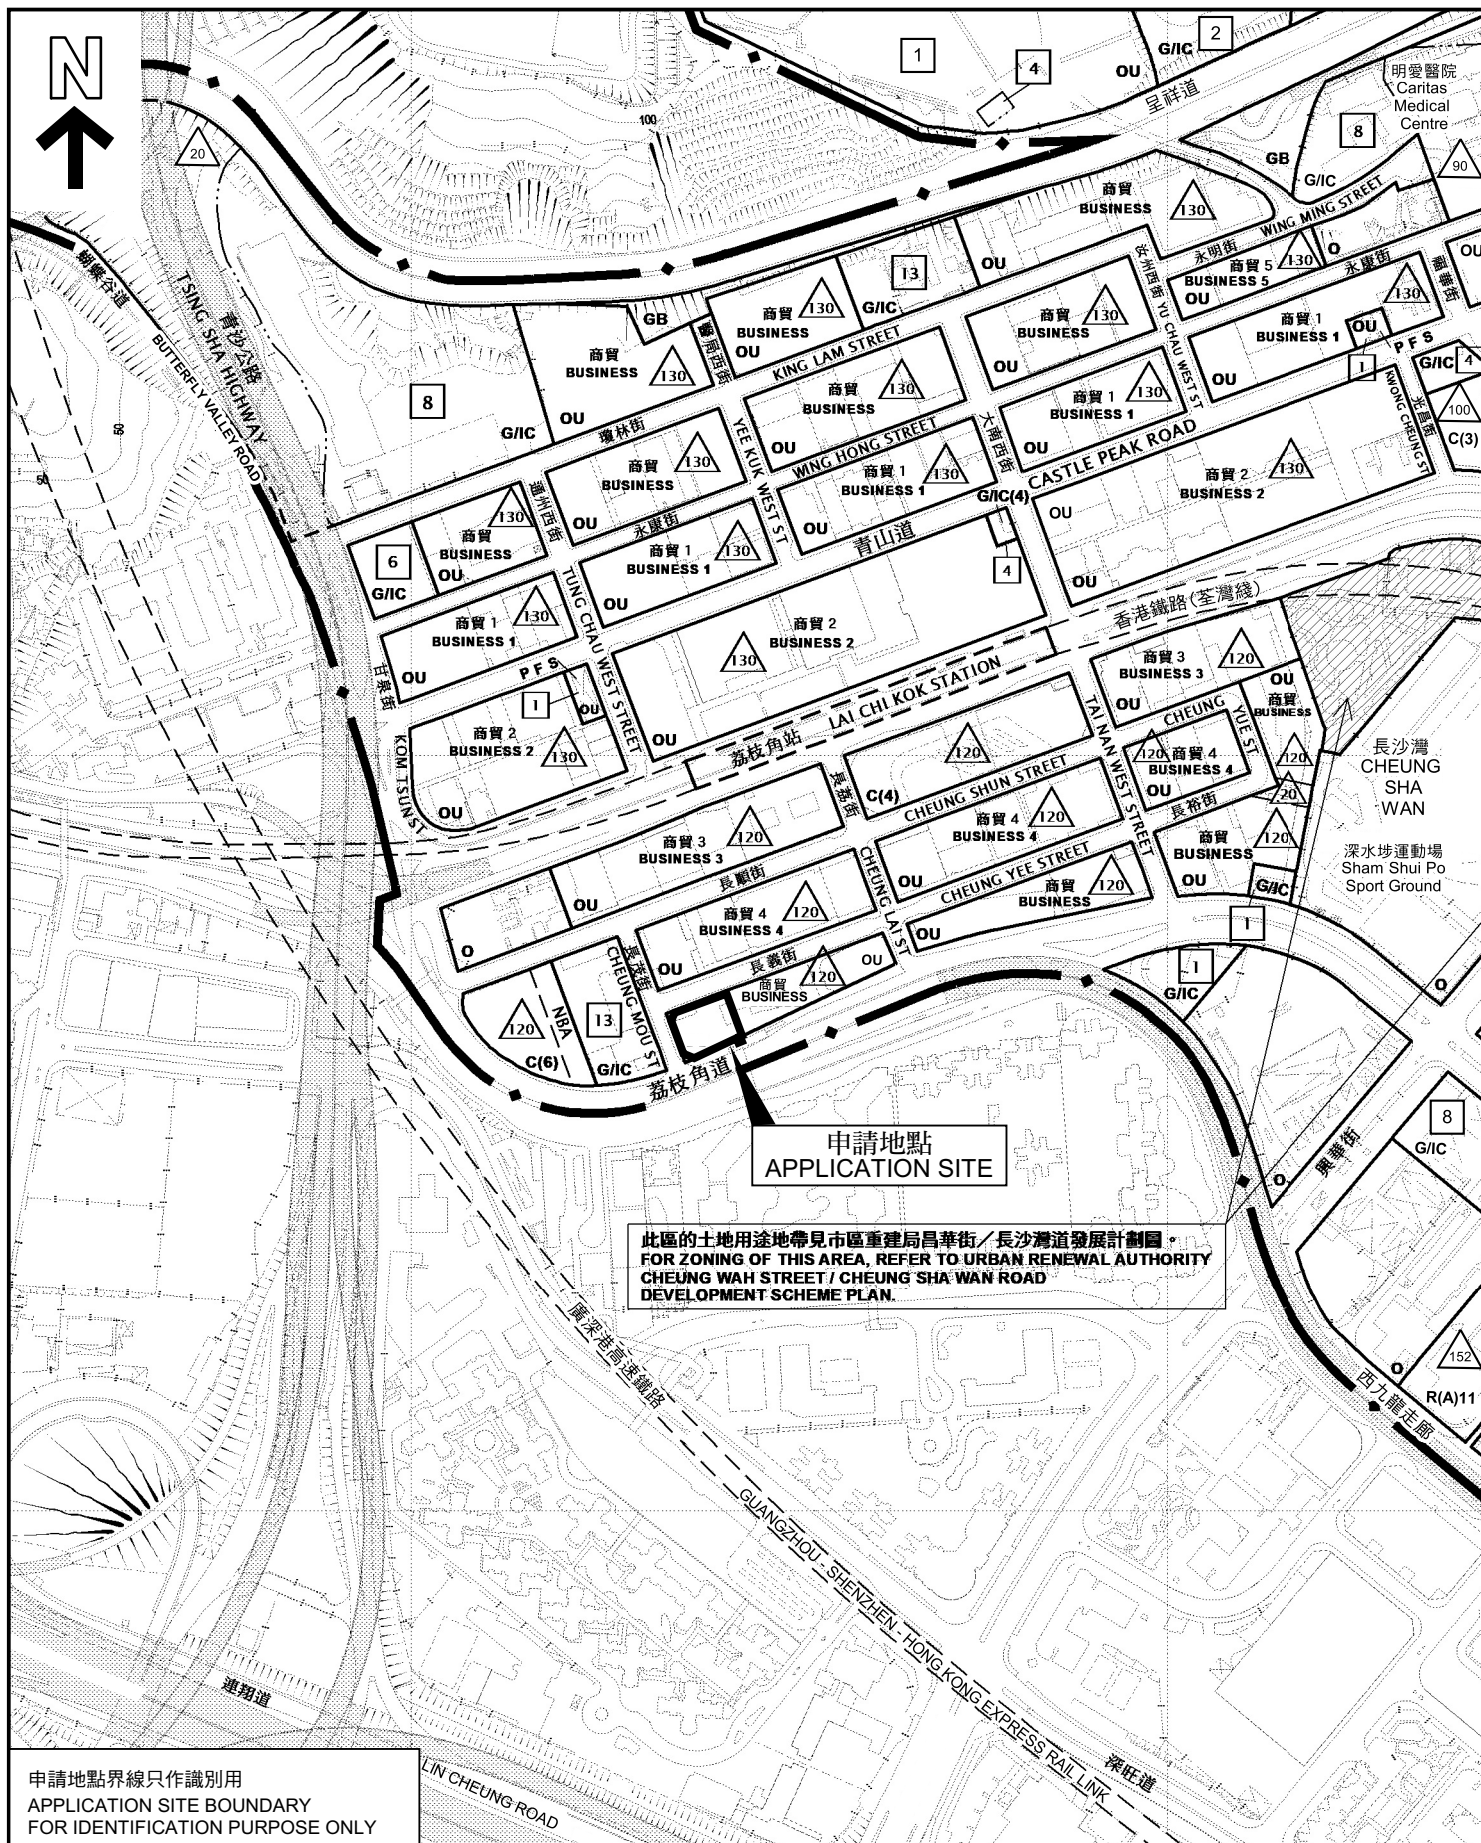

申請地點界線只作識別用  
APPLICATION SITE BOUNDARY  
FOR IDENTIFICATION PURPOSE ONLY

### 位置圖 LOCATION PLAN

本摘要圖於2022年5月26日擬備，  
所根據的資料為於2022年1月28日  
展示的分區計劃大綱圖編號S/K5/38  
EXTRACT PLAN PREPARED ON  
26.5.2022 BASED ON OUTLINE ZONING  
PLAN No. S/K5/38 EXHIBITED ON  
28.1.2022

擬議略為放寬地積比率限制，以作准許的「辦公室」、  
「食肆」及「商店及服務行業」用途  
九龍長沙灣荔枝角道850至870號及毗鄰政府土地  
PROPOSED MINOR RELAXATION OF PLOT RATIO RESTRICTION FOR  
PERMITTED 'OFFICE', 'EATING PLACE' AND 'SHOP AND SERVICES' USES  
Nos. 850-870 LAI CHI KOK ROAD, CHEUNG SHA WAN,  
KOWLOON AND ADJOINING GOVERNMENT LAND

SCALE 1:5 000 比例尺

米 100 0 100 200 米  
METRES

規劃署  
PLANNING  
DEPARTMENT



參考編號  
REFERENCE No.

A/K5/847

圖 PLAN

A-1