


Portion of Workshop A2 on G/F of Block A, Hong Kong Industrial Centre, Nos.489-491 Castle Peak Road, Kowloon

Application Premises

Legend
--- Partition between sub-divided shops

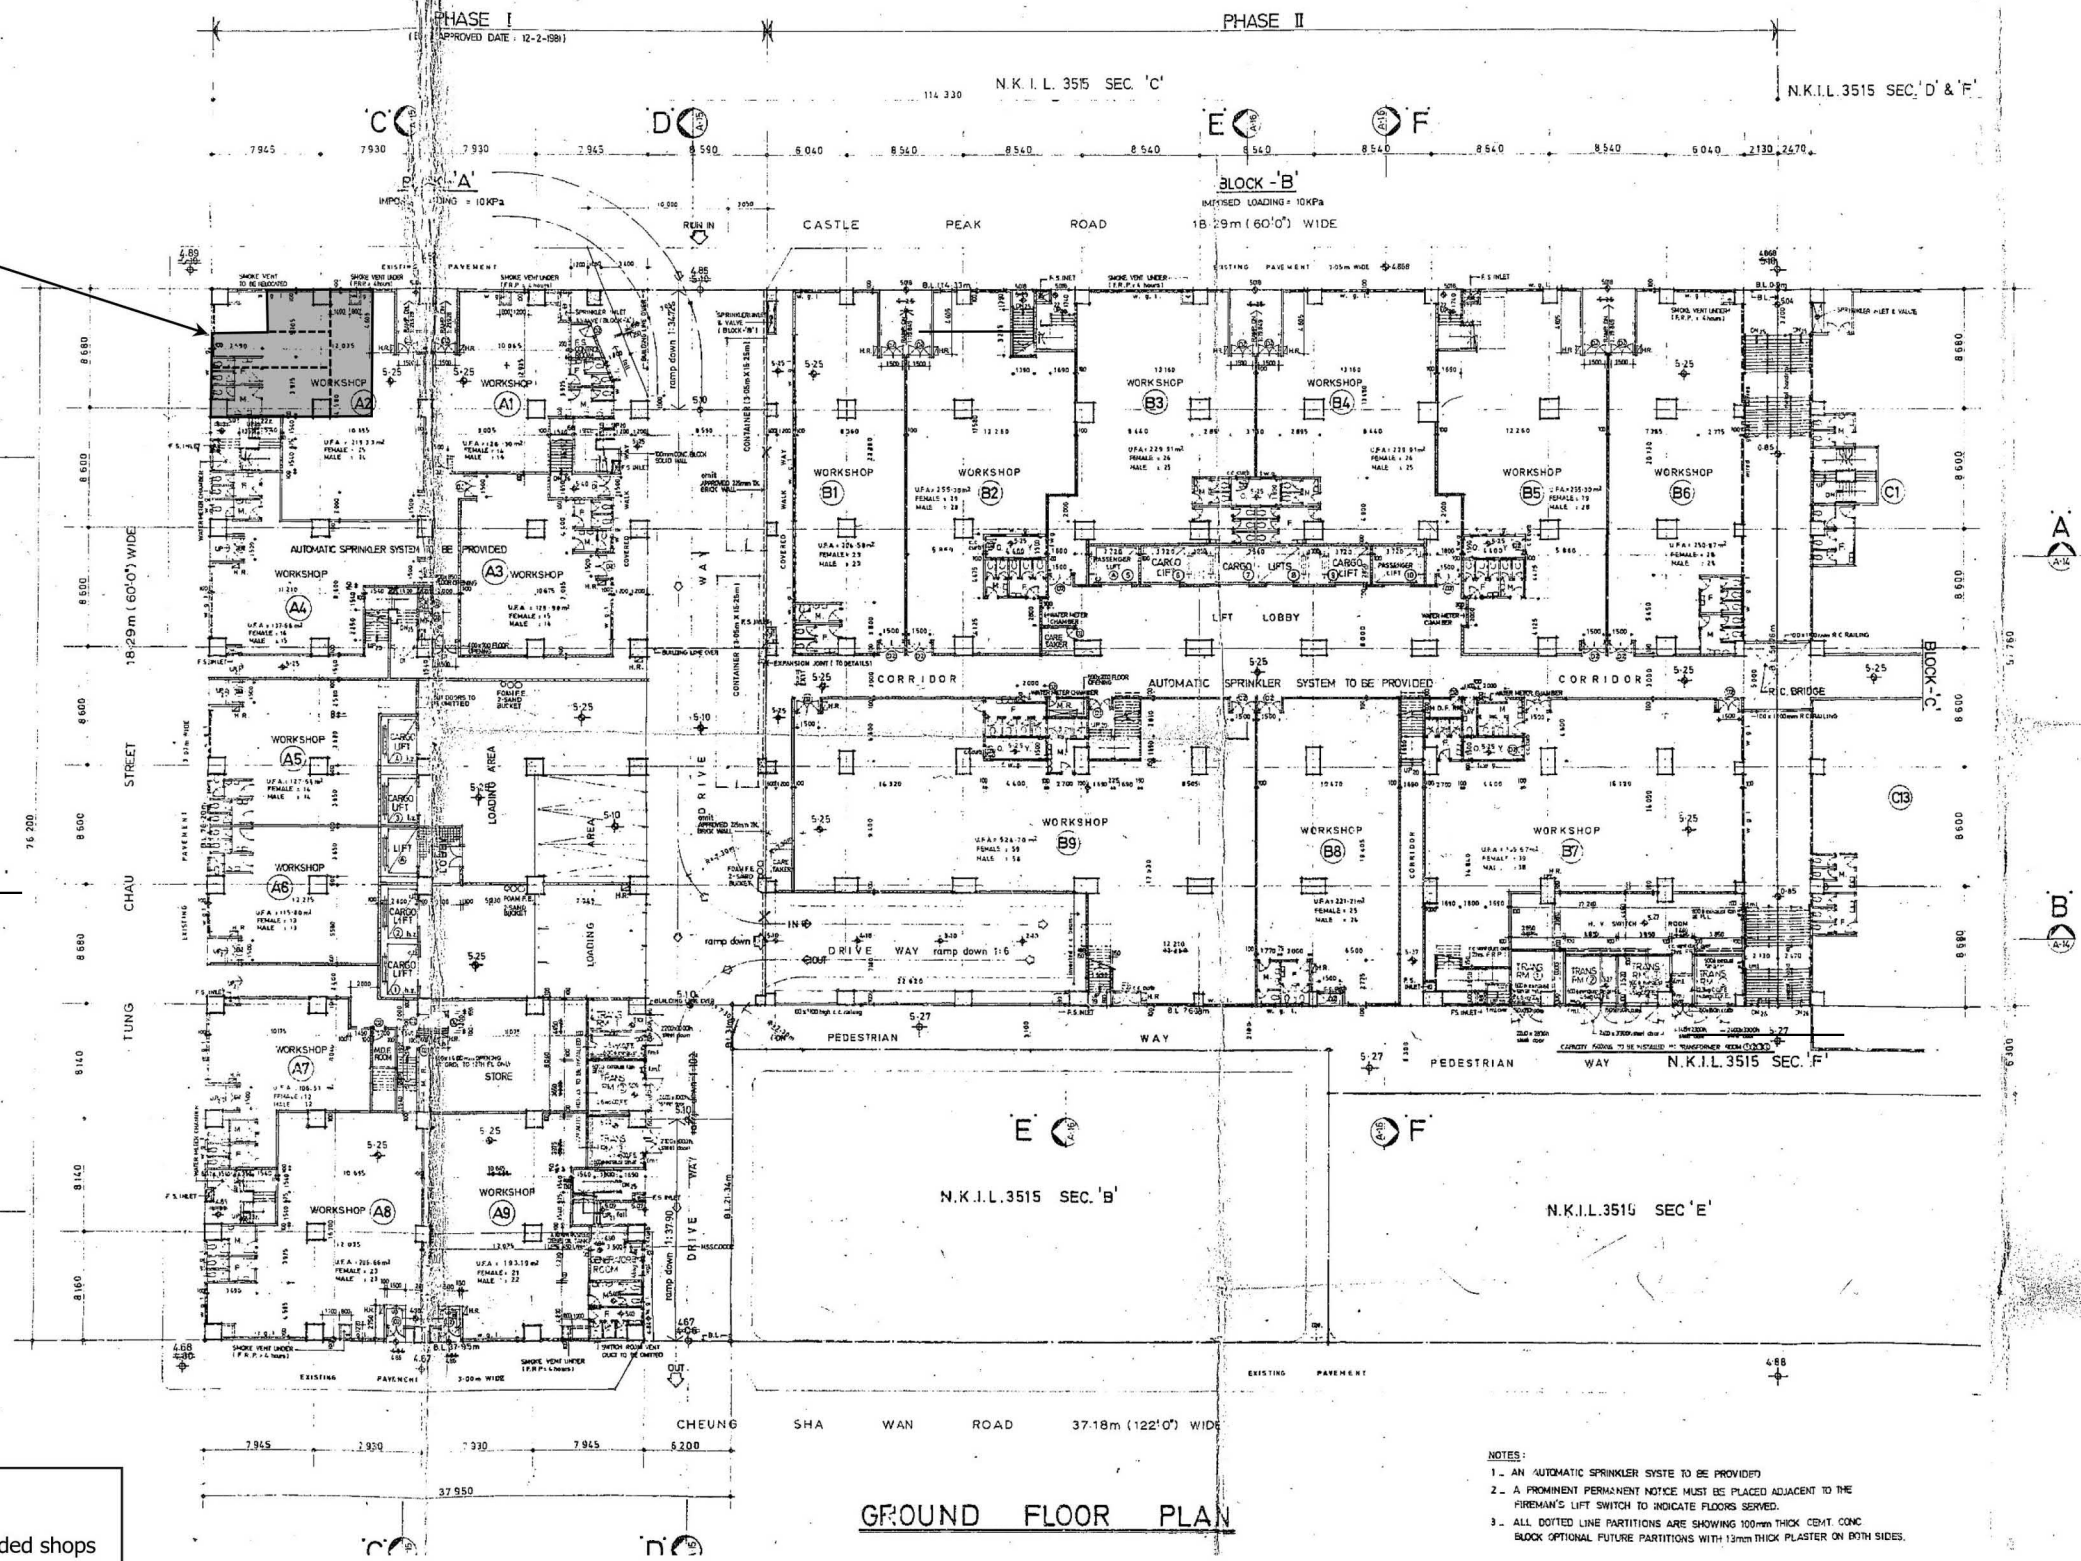

APPROVED BUILDING PLAN

Figure 4

Not to Scale

GRANDMAX SURVEYORS LIMITED
俊滙測量師行有限公司

參考編號
REFERENCE No.
A/K5/852

繪圖 DRAWING
A-1

(來源：附錄 I)
(Source : Appendix I)


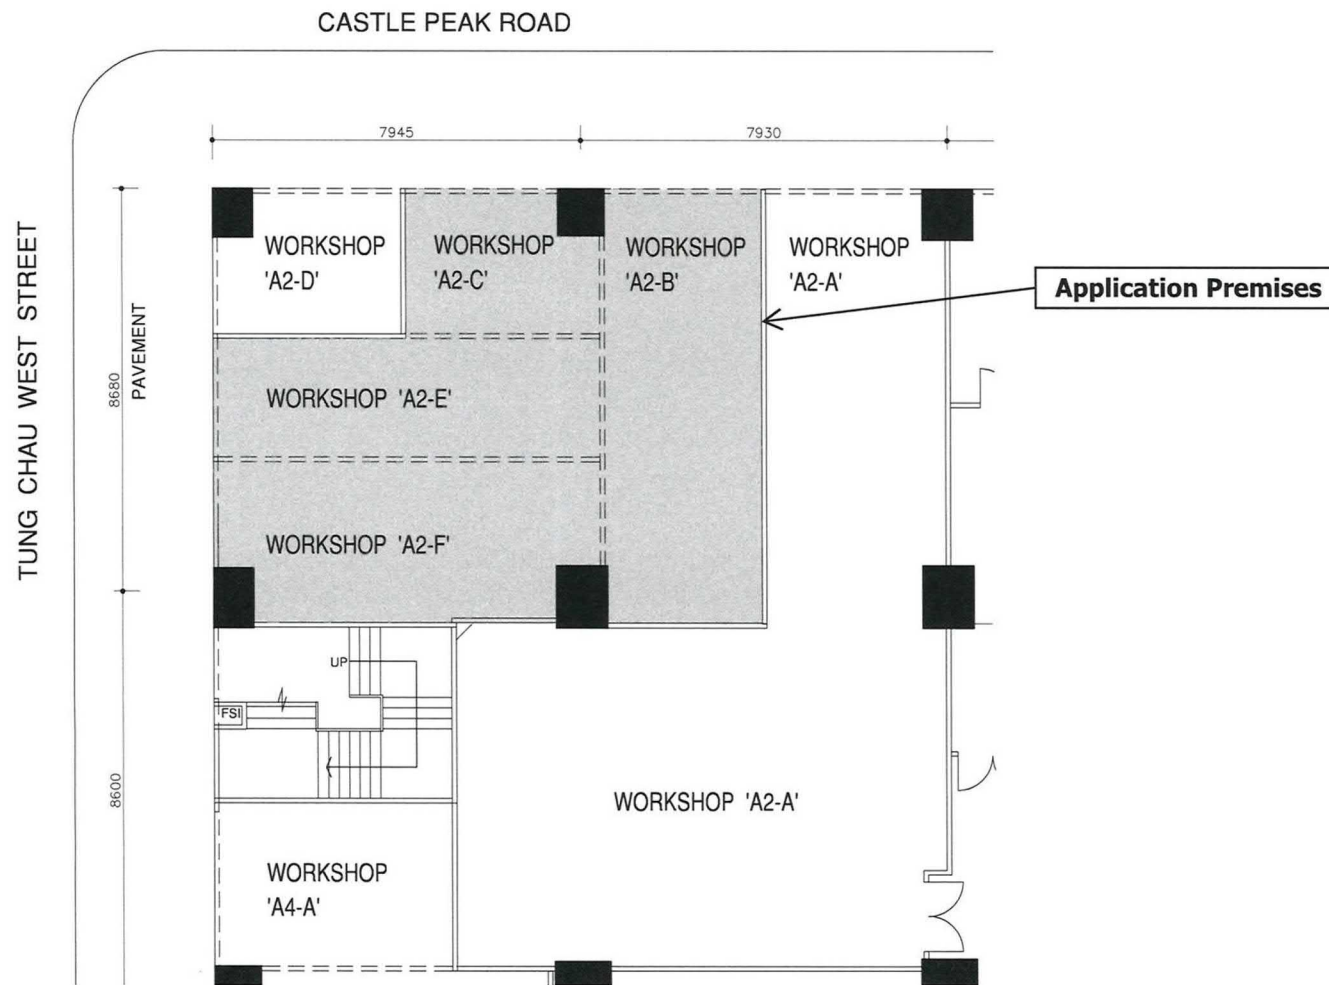


Figure 5 - GENERAL LAYOUT PLAN


參考編號
REFERENCE No.
A/K5/852

繪圖 DRAWING
A-2

(來源：附錄 I)
(Source : Appendix I)

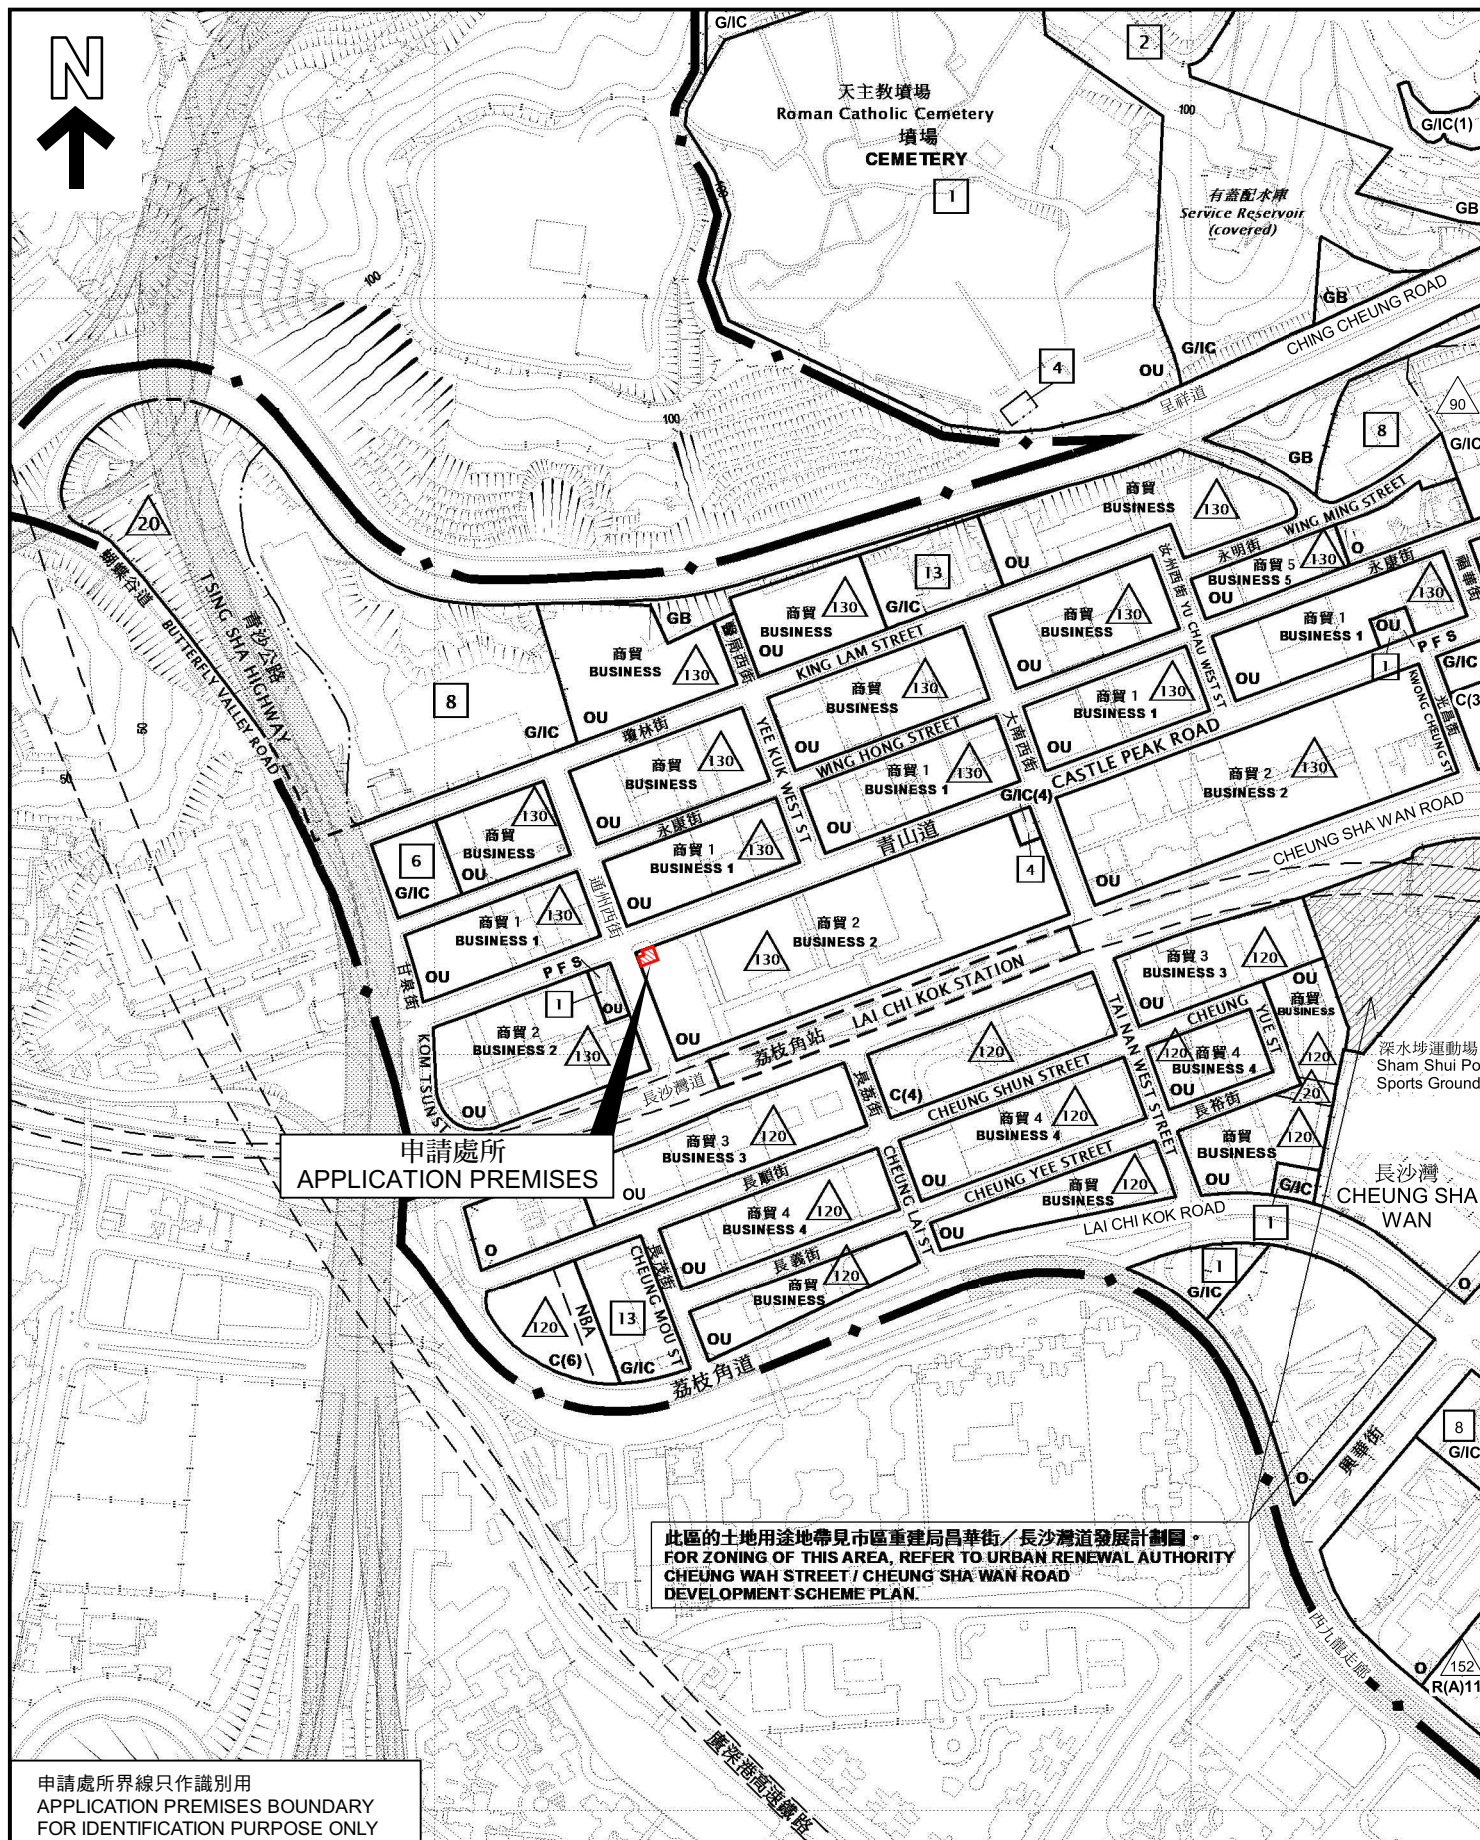

A-1

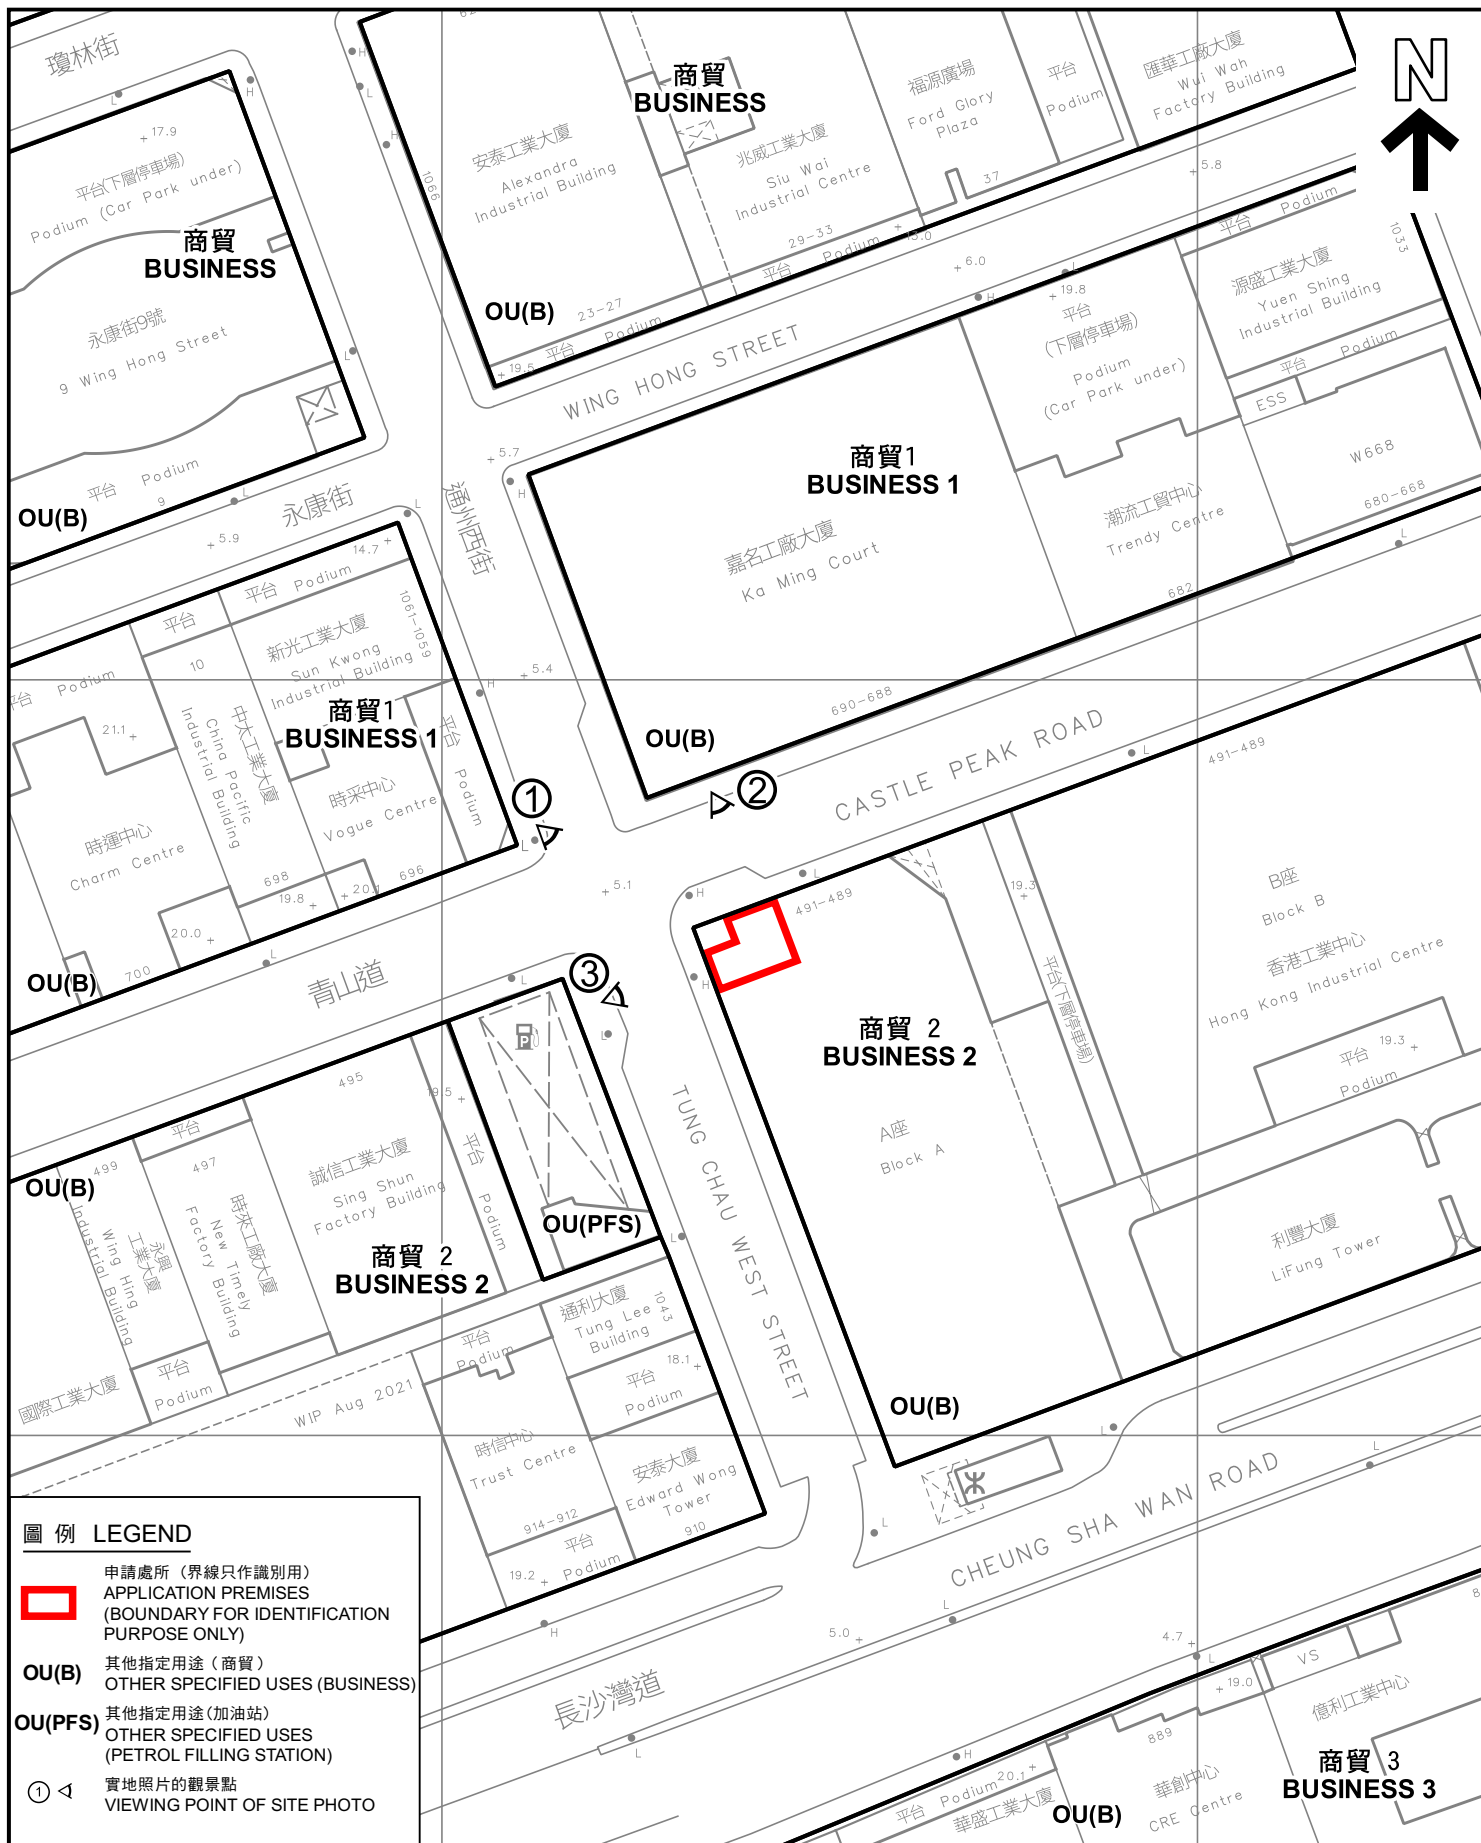

平面圖 SITE PLAN

擬議商店及服務行業 (快餐櫃檯及士多)
九龍荔枝角青山道489-491號
香港工業中心A座地下A2工場部分

PROPOSED SHOP AND SERVICES
(FAST FOOD COUNTER AND LOCAL PROVISIONS STORE)
PORTION OF WORKSHOP A2, G/F, BLOCK A, HONG KONG INDUSTRIAL CENTRE,
Nos. 489-491 CASTLE PEAK ROAD, LAI CHI KOK, KOWLOON

SCALE 1 : 1 000 比例尺

米 20 0 20 40 米
METRES

規劃署
PLANNING
DEPARTMENT




參考編號
REFERENCE No.
A/K5/852

圖 PLAN
A-2

本摘要圖於2022年06月23日擬備，
所根據的資料為測量圖編號11-NW-8C

EXTRACT PLAN PREPARED ON
23.06.2022 BASED ON SURVEY SHEET
No. 11-NW-8C

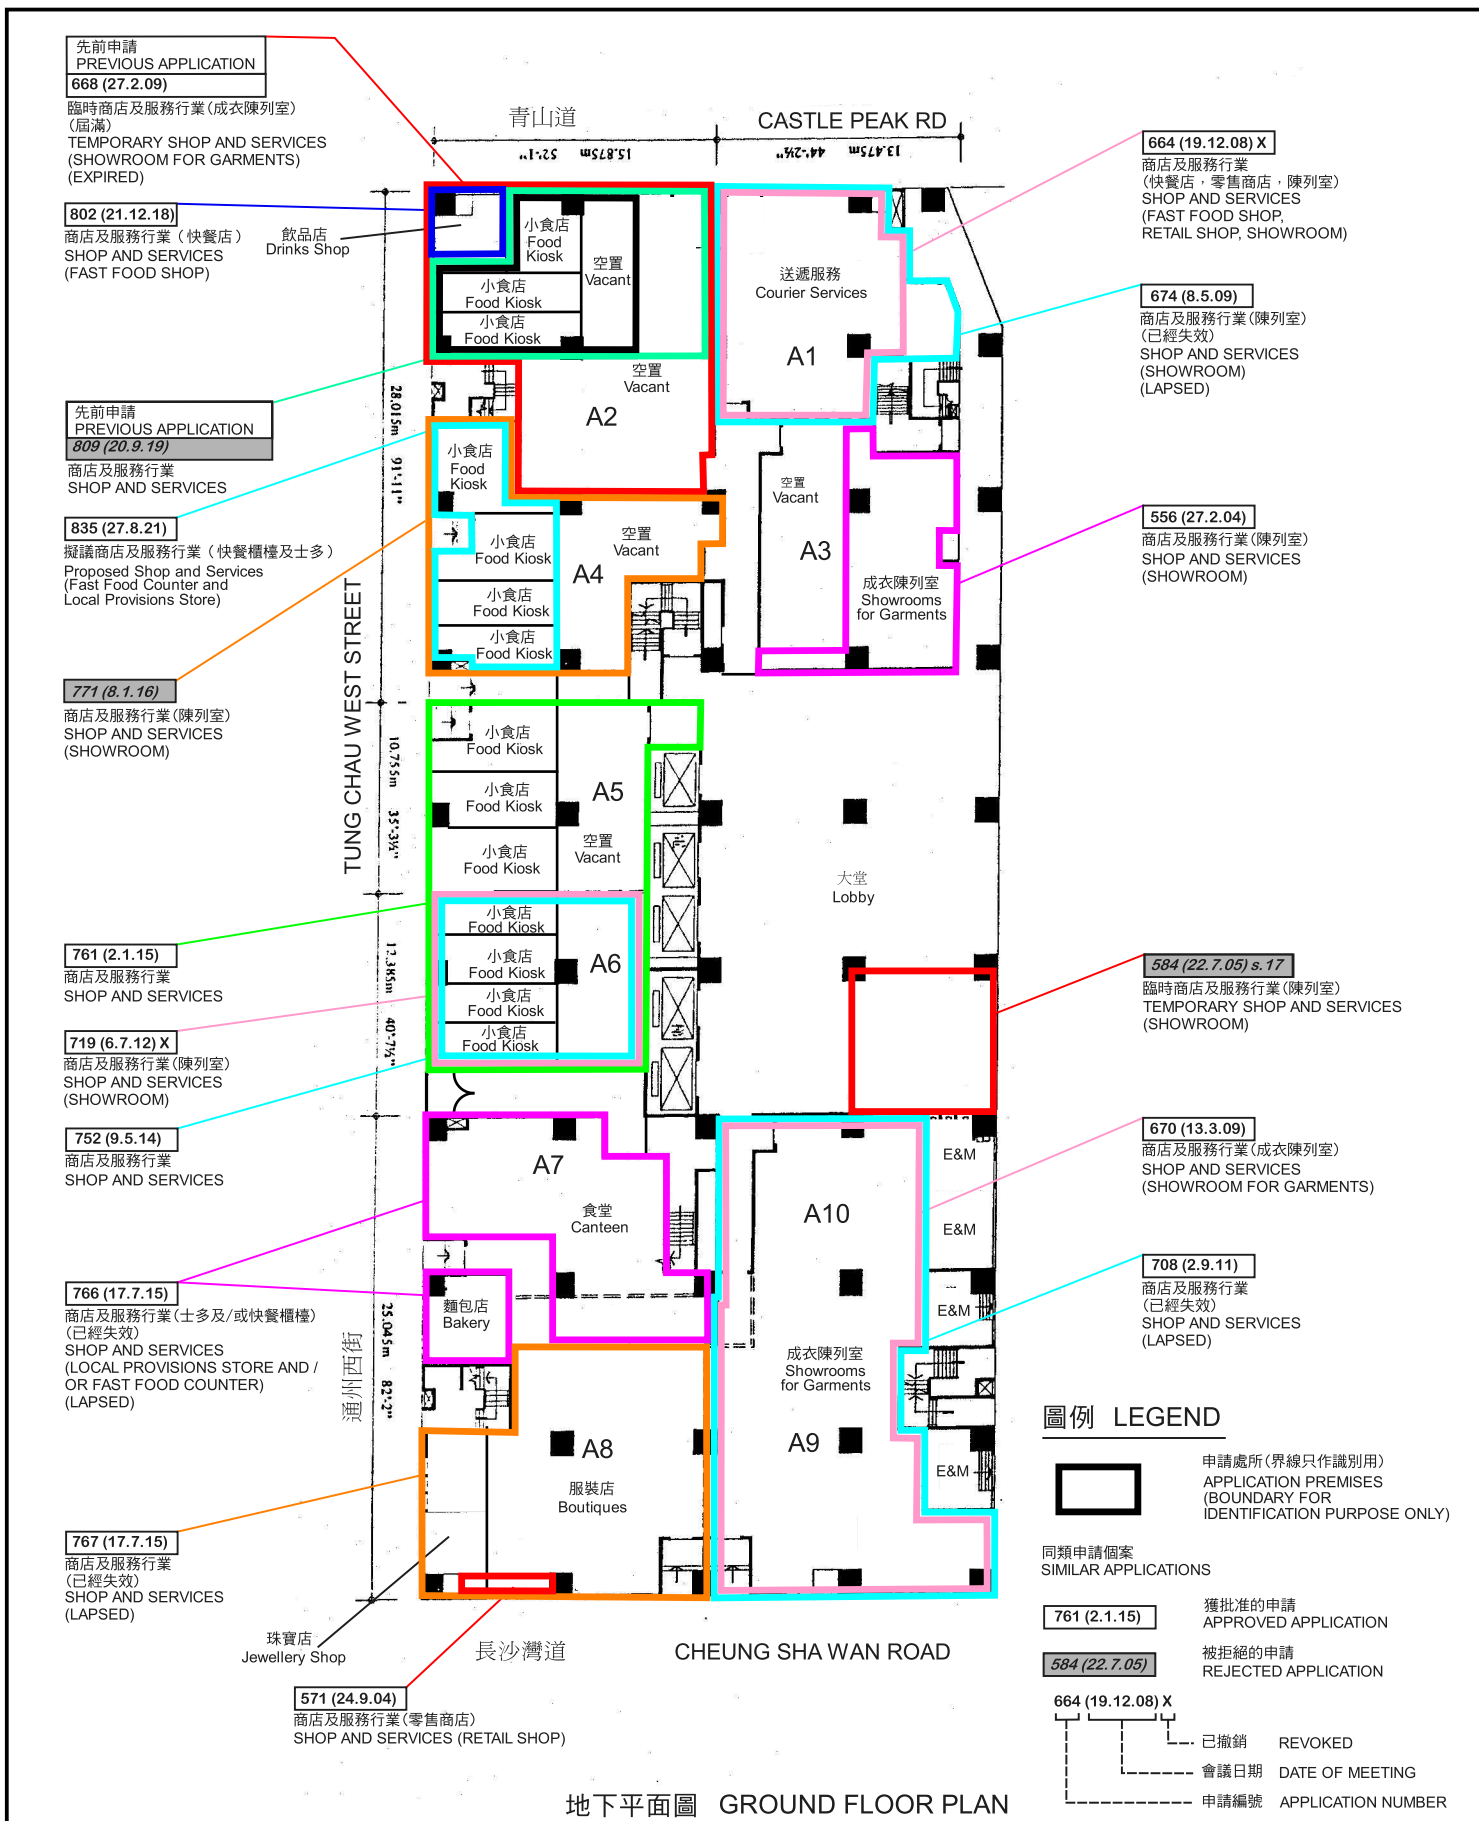

本圖於2022年7月13日擬備
PLAN PREPARED ON 13.7.2022

香港工業中心A座地下有關申請位置圖
LOCATION PLAN OF APPLICATIONS ON
GROUND FLOOR, BLOCK A, HONG KONG INDUSTRIAL CENTRE



擬議商店及服務行業(快餐櫃檯及士多)
九龍荔枝角青山道489-491號
香港工業中心A座地下A2工場部分
PROPOSED SHOP AND SERVICES
(FAST FOOD COUNTER AND LOCAL PROVISIONS STORE)
PORTION OF WORKSHOP A2, G/F, BLOCK A,
HONG KONG INDUSTRIAL CENTRE,
Nos. 489-491 CASTLE PEAK ROAD, LAI CHI KOK, KOWLOON

規劃署
PLANNING
DEPARTMENT



參考編號
REFERENCE No.
A/K5/852

圖 PLAN
A-2a

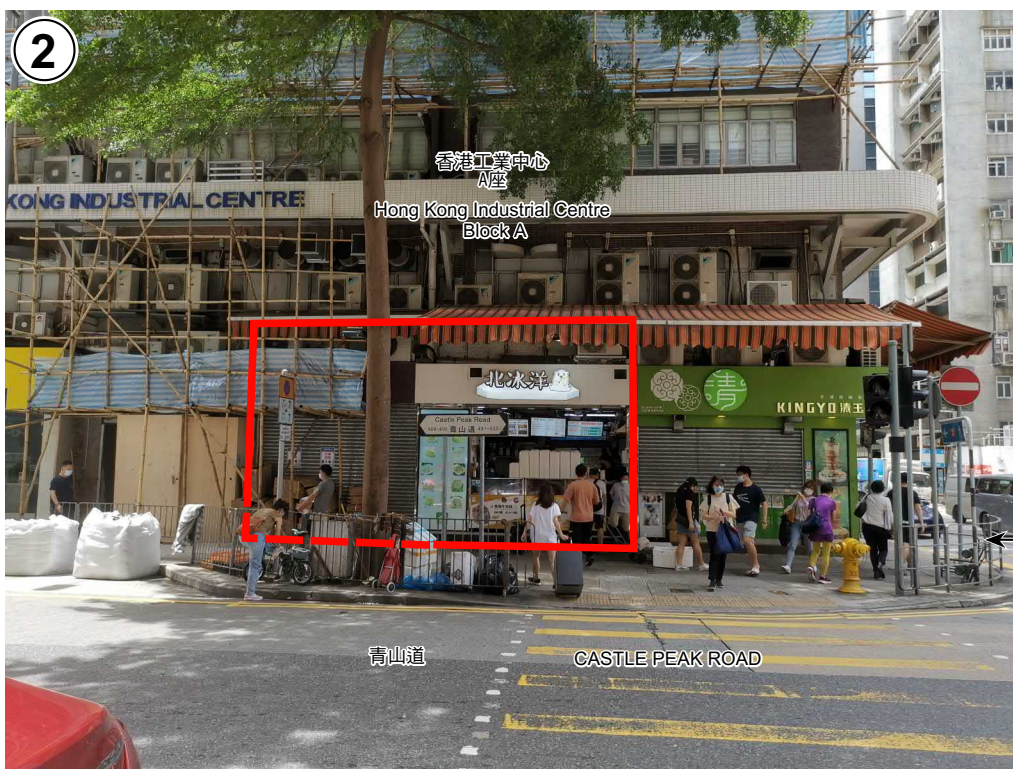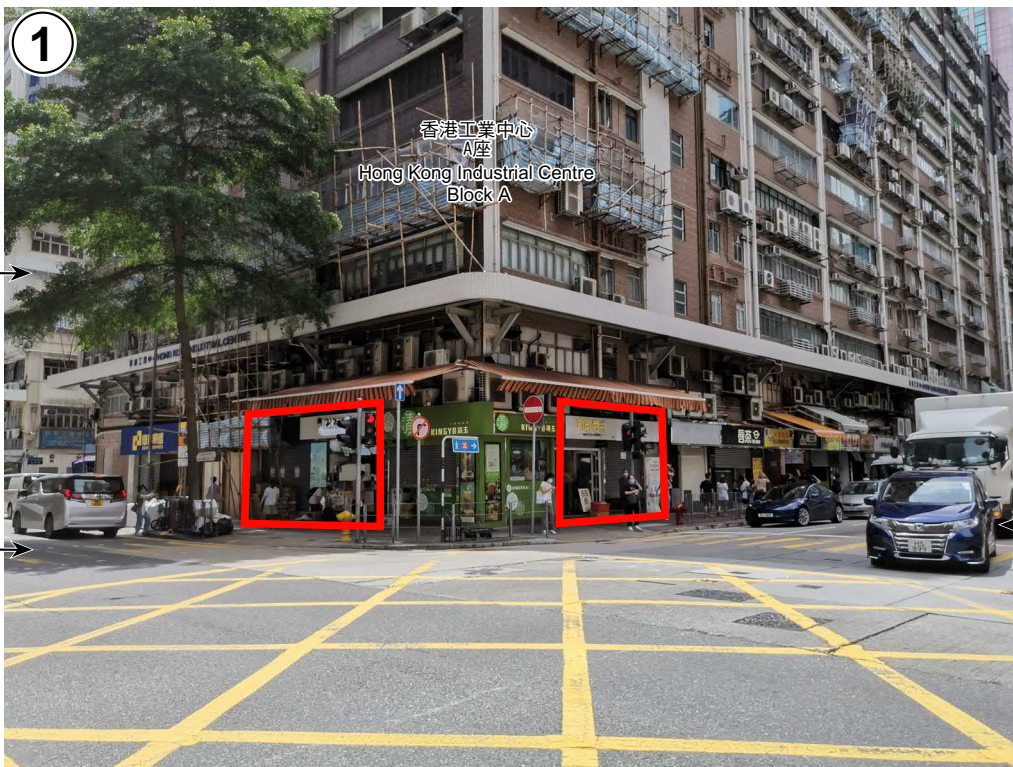

申請處所（界線只作識別用）
APPLICATION PREMISES
(BOUNDARY FOR IDENTIFICATION
PURPOSE ONLY)

實地照片 SITE PHOTOS

擬議商店及服務行業（快餐櫃檯及士多）
九龍荔枝角青山道489-491號
香港工業中心A座地下A2工場部分

PROPOSED SHOP AND SERVICES
(FAST FOOD COUNTER AND LOCAL PROVISIONS STORE)
PORTION OF WORKSHOP A2, G/F, BLOCK A,
HONG KONG INDUSTRIAL CENTRE,
Nos. 489-491 CASTLE PEAK ROAD, LAI CHI KOK, KOWLOON

規劃署
PLANNING
DEPARTMENT



參考編號
REFERENCE No.


A/K5/852

圖 PLAN

A-3

本圖於2022年6月23日擬備，所根據的
資料為攝於2022年6月17日的實地照片

PLAN PREPARED ON 23.6.2022
BASED ON SITE PHOTOS
TAKEN ON 17.6.2022

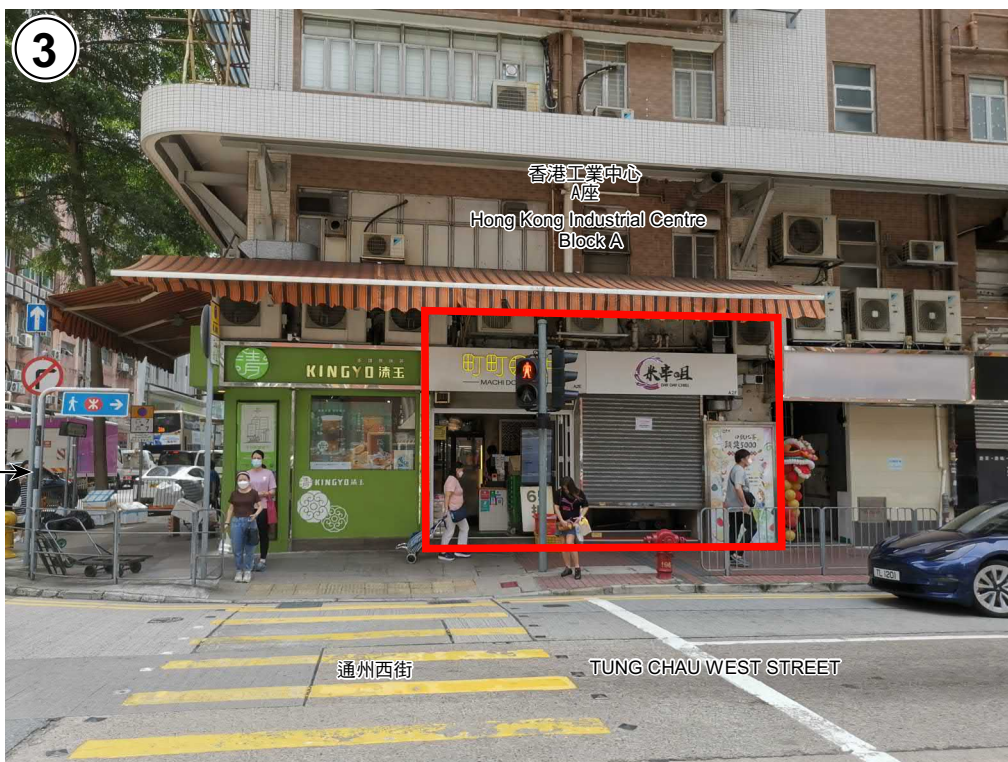

青山道
CASTLE PEAK ROAD

通州西街

TUNG CHAU WEST STREET



申請處所（界線只作識別用）
APPLICATION PREMISES
(BOUNDARY FOR IDENTIFICATION
PURPOSE ONLY)

本圖於2022年6月23日擬備，所根據的
資料為攝於2022年6月17日的實地照片

PLAN PREPARED ON 23.6.2022
BASED ON SITE PHOTOS
TAKEN ON 17.6.2022

實地照片 SITE PHOTOS

擬議商店及服務行業（快餐櫃檯及士多）
九龍荔枝角青山道489-491號
香港工業中心A座地下A2工場部分

PROPOSED SHOP AND SERVICES
(FAST FOOD COUNTER AND LOCAL PROVISIONS STORE)
PORTION OF WORKSHOP A2, G/F, BLOCK A,
HONG KONG INDUSTRIAL CENTRE,
Nos. 489-491 CASTLE PEAK ROAD, LAI CHI KOK, KOWLOON

規劃署
PLANNING
DEPARTMENT



參考編號
REFERENCE No.

A/K5/852

圖 PLAN

A-4