


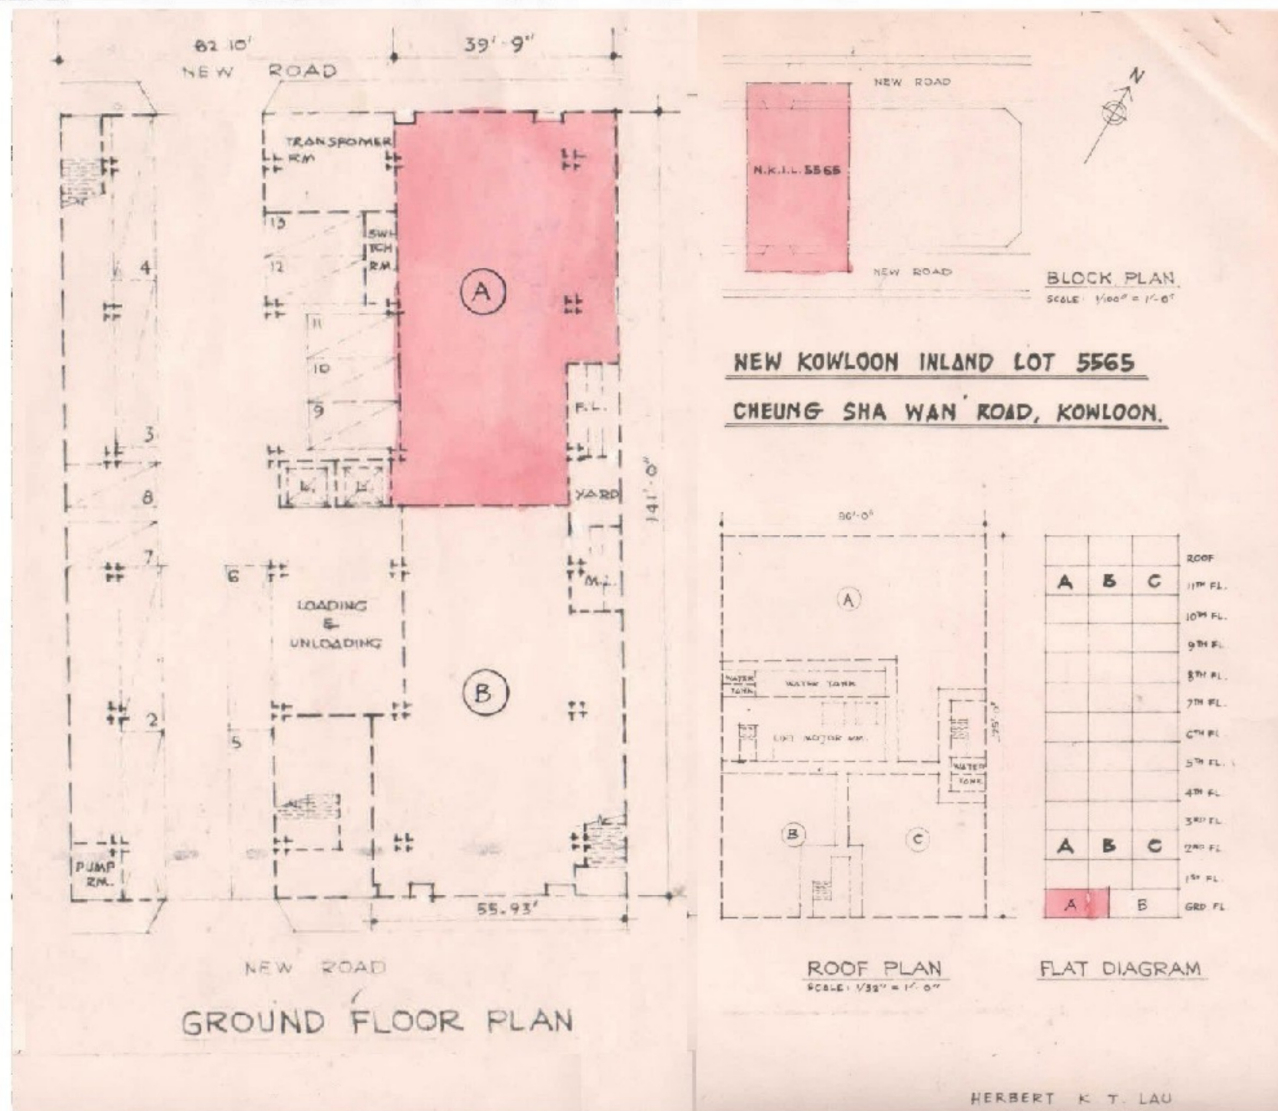

由工業用途改變為商店
及服務行業的申請

九龍長沙灣長順街5號
長江工廠大廈地下A

平面圖


比例

1:364

參考編號
REFERENCE No.
A/K5/870

繪圖 DRAWING
A-1

(來源：附錄 I)
(Source : Appendix I)

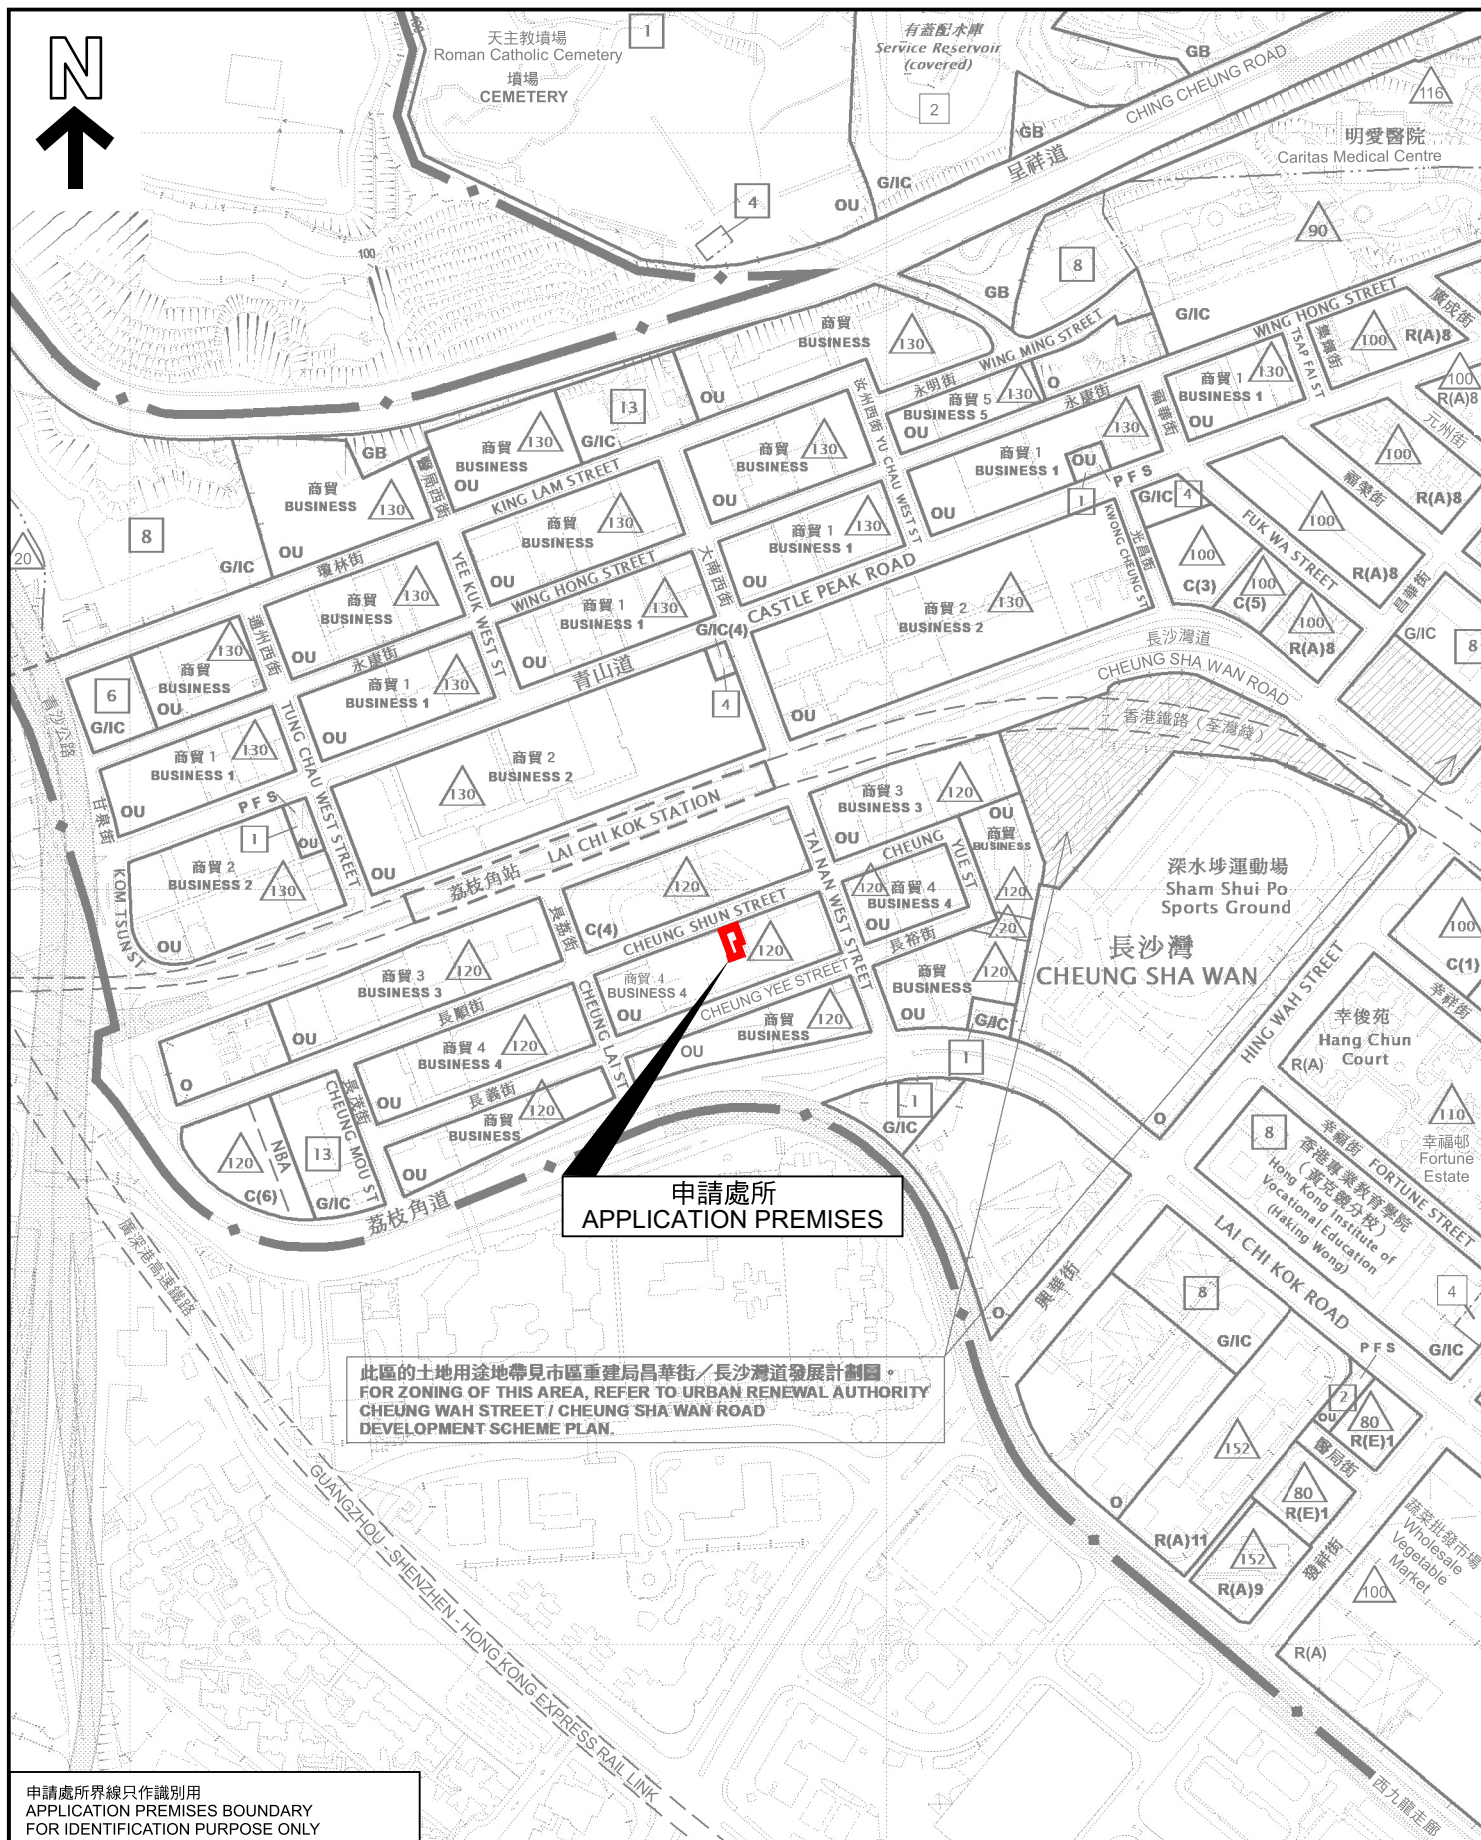

EXTRACT PLAN PREPARED ON
16.12.2024 BASED ON OUTLINE ZONING
PLAN No. S/K5/39 APPROVED ON
7.2.2023

位置圖 LOCATION PLAN

商店及服務行業
九龍長順街5號長江工廠大廈地下A室工廠
SHOP AND SERVICES
FACTORY UNIT A, G/F, CHEUNG KONG FACTORY BUILDING,
5 CHEUNG SHUN STREET, KOWLOON

SCALE 1 : 5 000 比例尺


米 100 0 100 200 米
METRES METRES

規劃署
PLANNING
DEPARTMENT



參考編號
REFERENCE No.
A/K5/870

PLAN
A-1

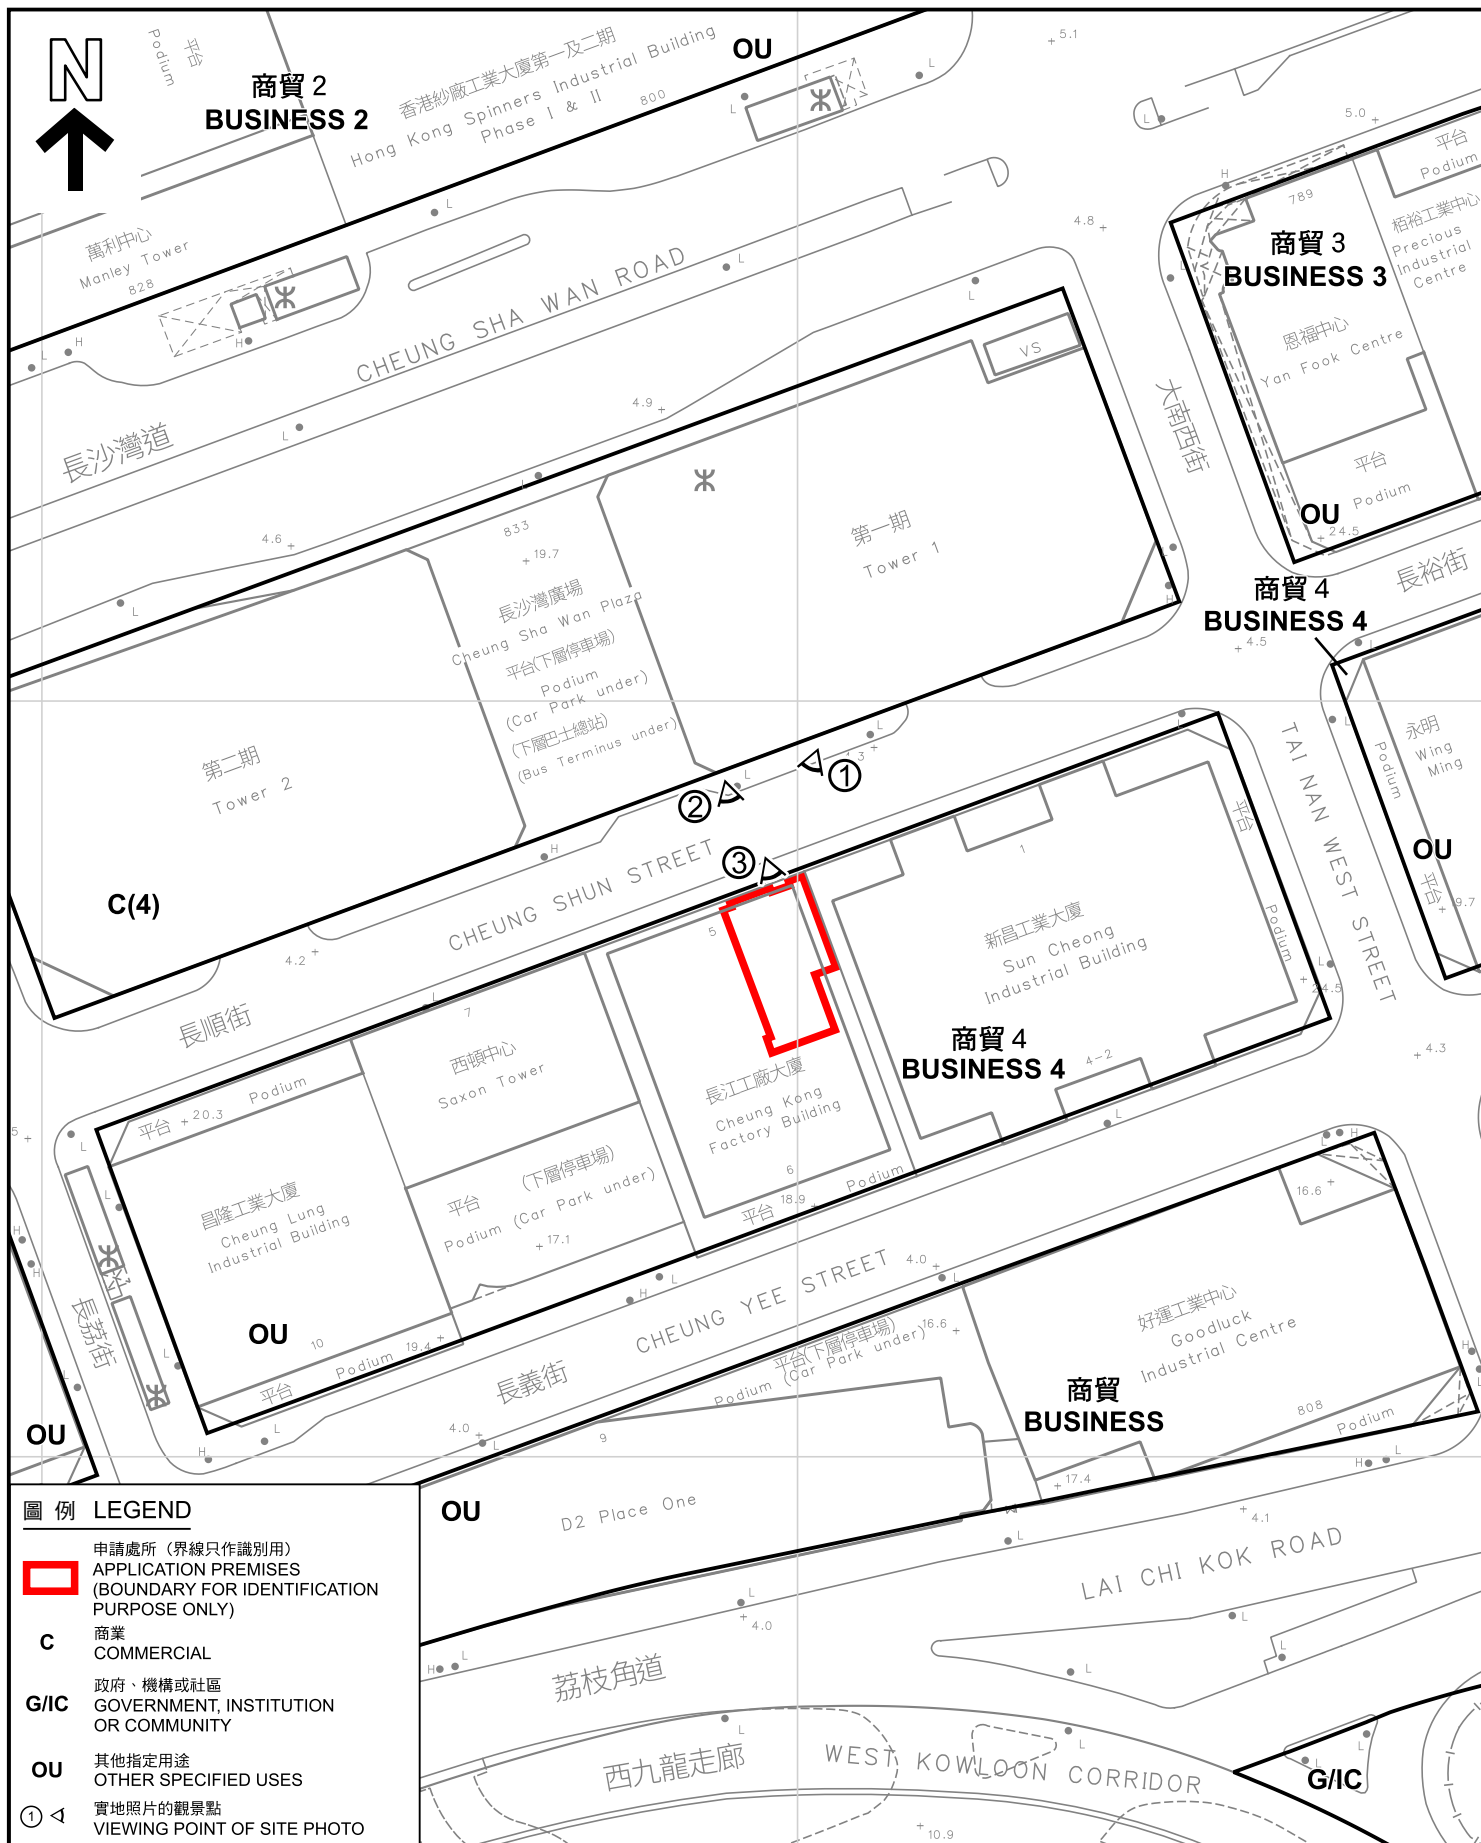

平面圖 SITE PLAN

商店及服務行業
九龍長順街5號長江工廠大廈地下A室工廠
SHOP AND SERVICES
FACTORY UNIT A, G/F, CHEUNG KONG FACTORY BUILDING,
5 CHEUNG SHUN STREET, KOWLOON

SCALE 1:1 000 比例尺

米 METRES 20 0 20 40 米 METRES

規劃署
PLANNING
DEPARTMENT




參考編號
REFERENCE No.
A/K5/870

圖 PLAN
A-2

本摘要圖於2024年12月16日擬備，
所根據的資料為測量圖編號11-NW-8C

EXTRACT PLAN PREPARED ON
16.12.2024 BASED ON SURVEY SHEET
No. 11-NW-8C

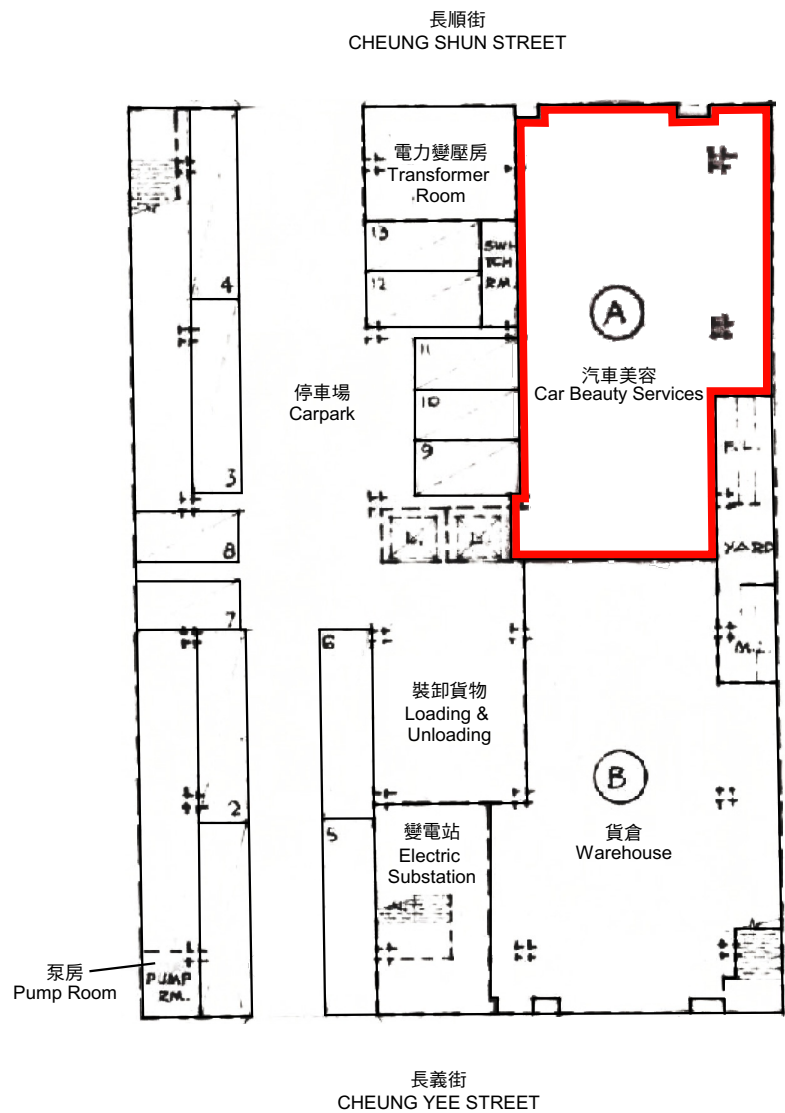

圖例 LEGEND

 申請處所 (界線只作識別用)
APPLICATION PREMISES
(BOUNDARY FOR IDENTIFICATION
PURPOSE ONLY)

本摘要圖於2024年12月17日擬備
EXTRACT PLAN PREPARED ON 17.12.2024

長江工廠大廈地下用途圖
FLOOR USE PLAN ON GROUND FLOOR, CHEUNG KONG FACTORY BUILDING

商店及服務行業
九龍長順街 5 號長江工廠大廈地下 A 室工廠
SHOP AND SERVICES
FACTORY UNIT A, G/F, CHEUNG KONG FACTORY BUILDING,
5 CHEUNG SHUN STREET, KOWLOON

規劃署
PLANNING
DEPARTMENT



參考編號
REFERENCE No.
A/K5/870


圖 PLAN
A-3

長江工廠大廈
Cheung Kong Factory Building

西頓中心
Saxon Tower

美心集團中心
Maxim's Centre

長沙灣廣場
Cheung Sha Wan Plaza

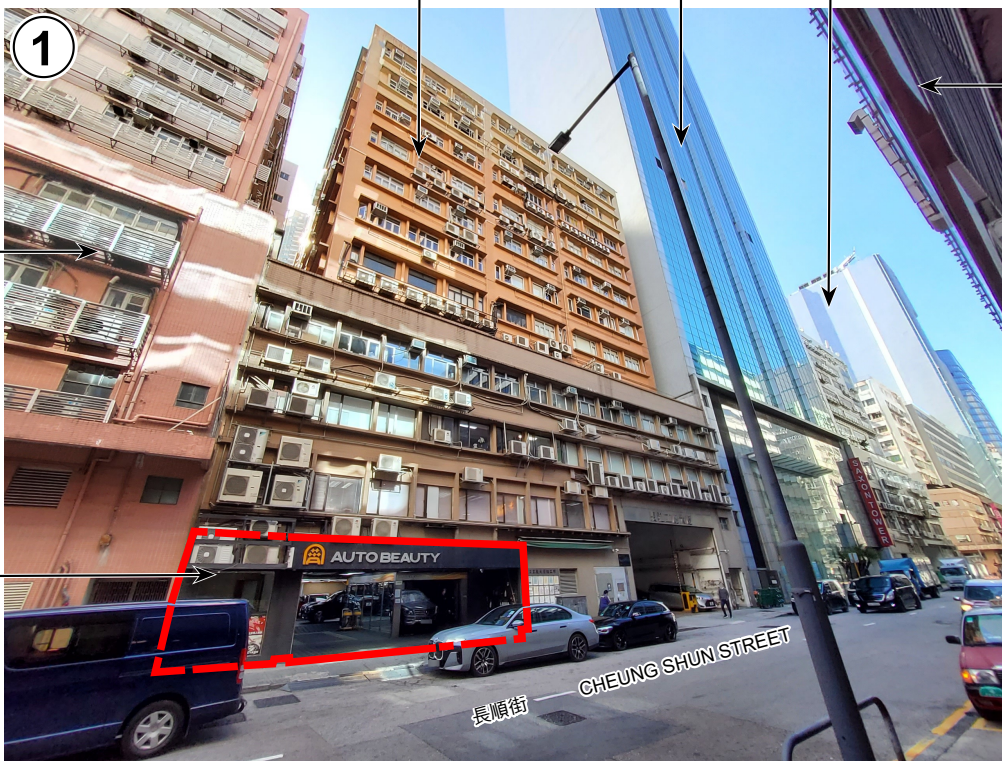

新昌工業大廈
Sun Cheong Industrial Building

申請處所
APPLICATION
PREMISES



新昌工業大廈
Sun Cheong Industrial Building

申請處所
APPLICATION
PREMISES

申請處所界線只作識別用
APPLICATION PREMISES BOUNDARY FOR IDENTIFICATION PURPOSE ONLY

實地照片 SITE PHOTOS

本圖於2024年12月17日擬備，所根據的資料為攝於2024年11月29日的實地照片

PLAN PREPARED ON 17.12.2024
BASED ON SITE PHOTOS
TAKEN ON 29.11.2024

商店及服務行業
九龍長順街5號長江工廠大廈地下A室工廠

SHOP AND SERVICES
FACTORY UNIT A, G/F, CHEUNG KONG FACTORY BUILDING,
5 CHEUNG SHUN STREET, KOWLOON

規劃署
PLANNING
DEPARTMENT



參考編號
REFERENCE No.

A/K5/870

圖 PLAN

A-4



申請處所界線只作識別用
APPLICATION PREMISES BOUNDARY FOR IDENTIFICATION PURPOSE ONLY

實地照片 SITE PHOTO

商店及服務行業
九龍長順街 5 號長江工廠大廈地下 A 室工廠

SHOP AND SERVICES
FACTORY UNIT A, G/F, CHEUNG KONG FACTORY BUILDING,
5 CHEUNG SHUN STREET, KOWLOON

規 劃 署
PLANNING
DEPARTMENT



參考編號
REFERENCE No.
A/K5/870

圖 PLAN
A-5

本圖於2024年12月17日擬備，所根據的
資料為攝於2024年11月29日的實地照片
PLAN PREPARED ON 17.12.2024
BASED ON SITE PHOTO
TAKEN ON 29.11.2024