


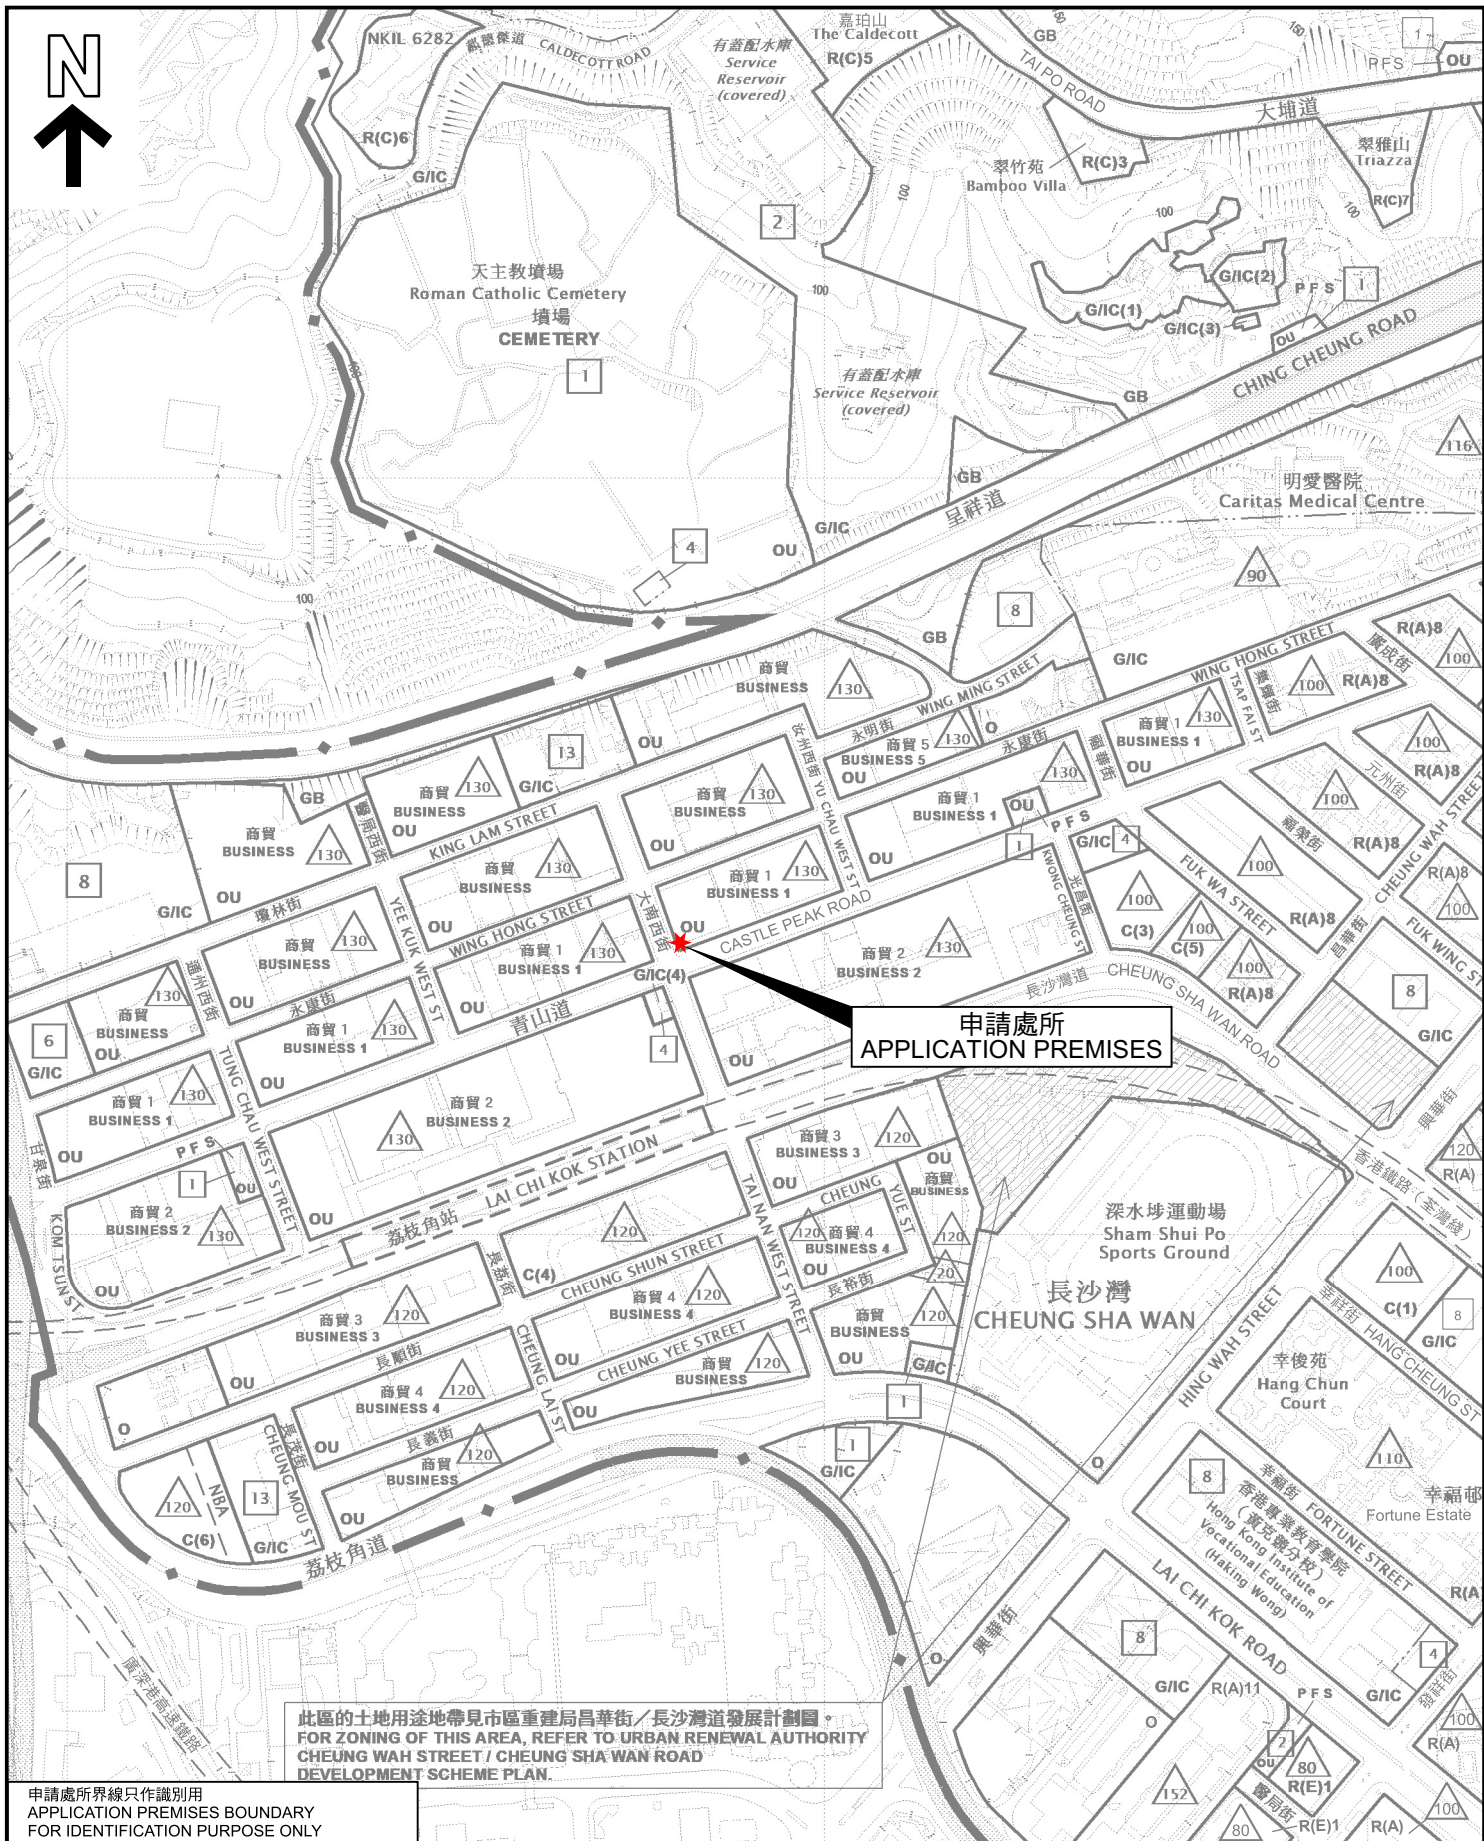

此區的土地用途地帶見市區重建局昌華街／長沙灣發展計劃圖。
FOR ZONING OF THIS AREA, REFER TO URBAN RENEWAL AUTHORITY
CHEUNG WAH STREET / CHEUNG SHA WAN ROAD
DEVELOPMENT SCHEME PLAN.

申請處所界線只作識別用
APPLICATION PREMISES BOUNDARY
FOR IDENTIFICATION PURPOSE ONLY

位置圖 LOCATION PLAN

商店及服務行業

九龍青山道608號榮吉工業大廈地下202號舖

SHOP AND SERVICES

UNIT 202, G/F, WING KUT INDUSTRIAL BUILDING,
608 CASTLE PEAK ROAD, KOWLOON

SCALE 1:5 000 比例尺

米 100 0 100 200 米
METRES

規劃署
PLANNING
DEPARTMENT



參考編號
REFERENCE No.


A/K5/871

圖 PLAN

A-1

本摘要圖於2024年12月23日擬備，
所根據的資料為於2023年2月7日
核准的分區計劃大綱圖編號S/K5/39

EXTRACT PLAN PREPARED ON
23.12.2024 BASED ON OUTLINE ZONING
PLAN No. S/K5/39 APPROVED ON
7.2.2023

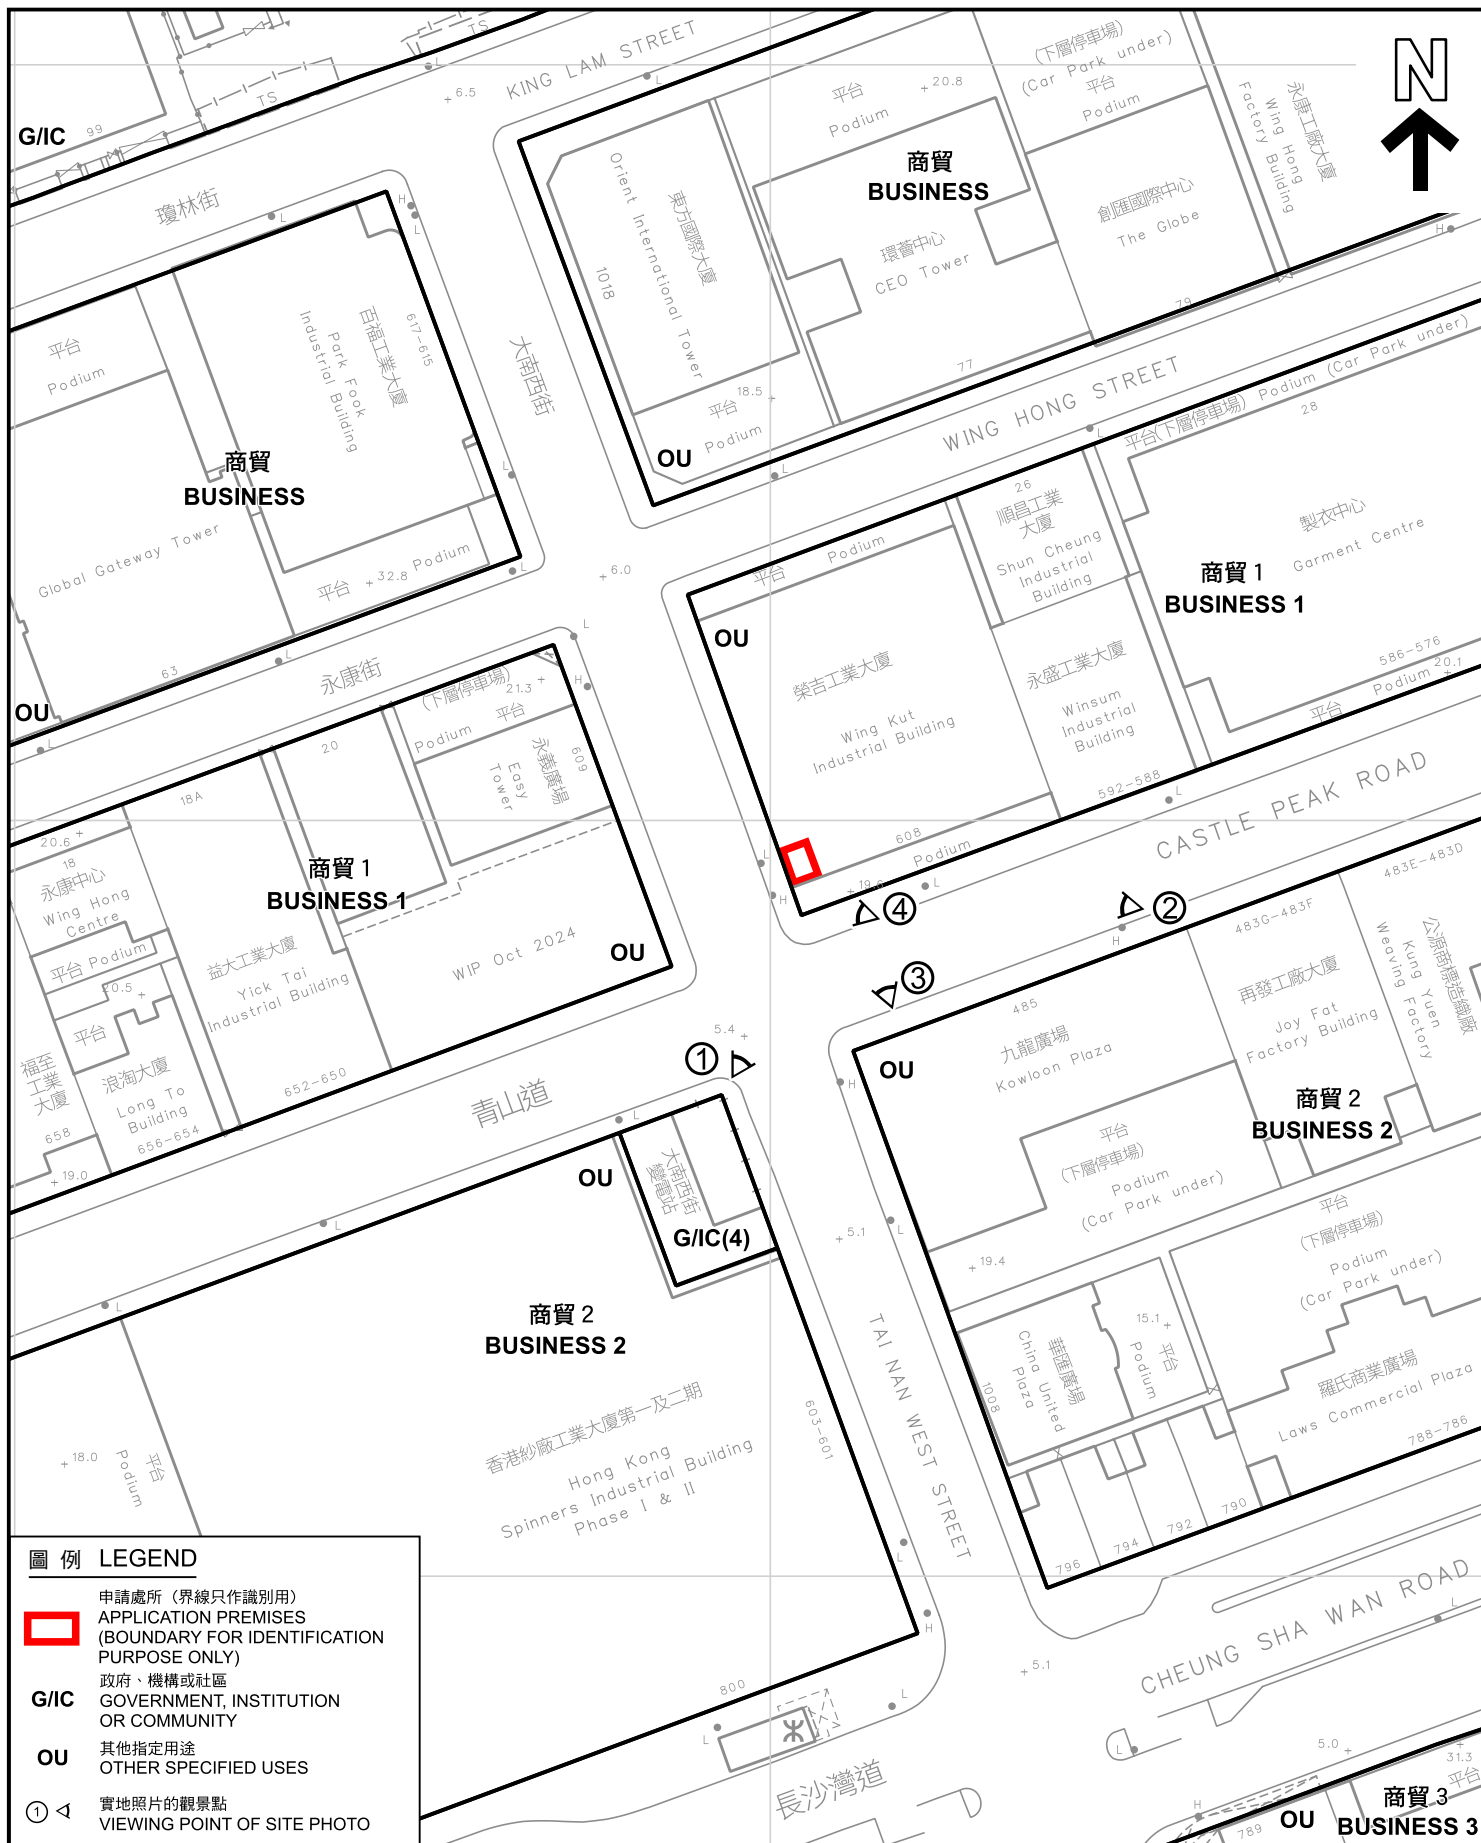

圖例 LEGEND

-  申請處所 (界線只作識別用)
APPLICATION PREMISES
(BOUNDARY FOR IDENTIFICATION
PURPOSE ONLY)
- G/IC** 政府、機構或社區
GOVERNMENT, INSTITUTION
OR COMMUNITY
- OU** 其他指定用途
OTHER SPECIFIED USES
- ①  實地照片的觀景點
VIEWING POINT OF SITE PHOTO

平面圖 SITE PLAN

商店及服務行業

九龍青山道608號榮吉工業大廈地下202號舖

SHOP AND SERVICES

UNIT 202, G/F, WING KUT INDUSTRIAL BUILDING,
608 CASTLE PEAK ROAD, KOWLOON

SCALE 1:1 000 比例尺

米 20 0 20 40 米
METRES

規劃署
PLANNING
DEPARTMENT




參考編號
REFERENCE No.

A/K5/871

圖 PLAN

A-2

本摘要圖於2025年1月6日擬備，
所根據的資料為測量圖編號
11-NW-8A及C
EXTRACT PLAN PREPARED ON
6.1.2025 BASED ON SURVEY SHEETS
No. 11-NW-8A & C

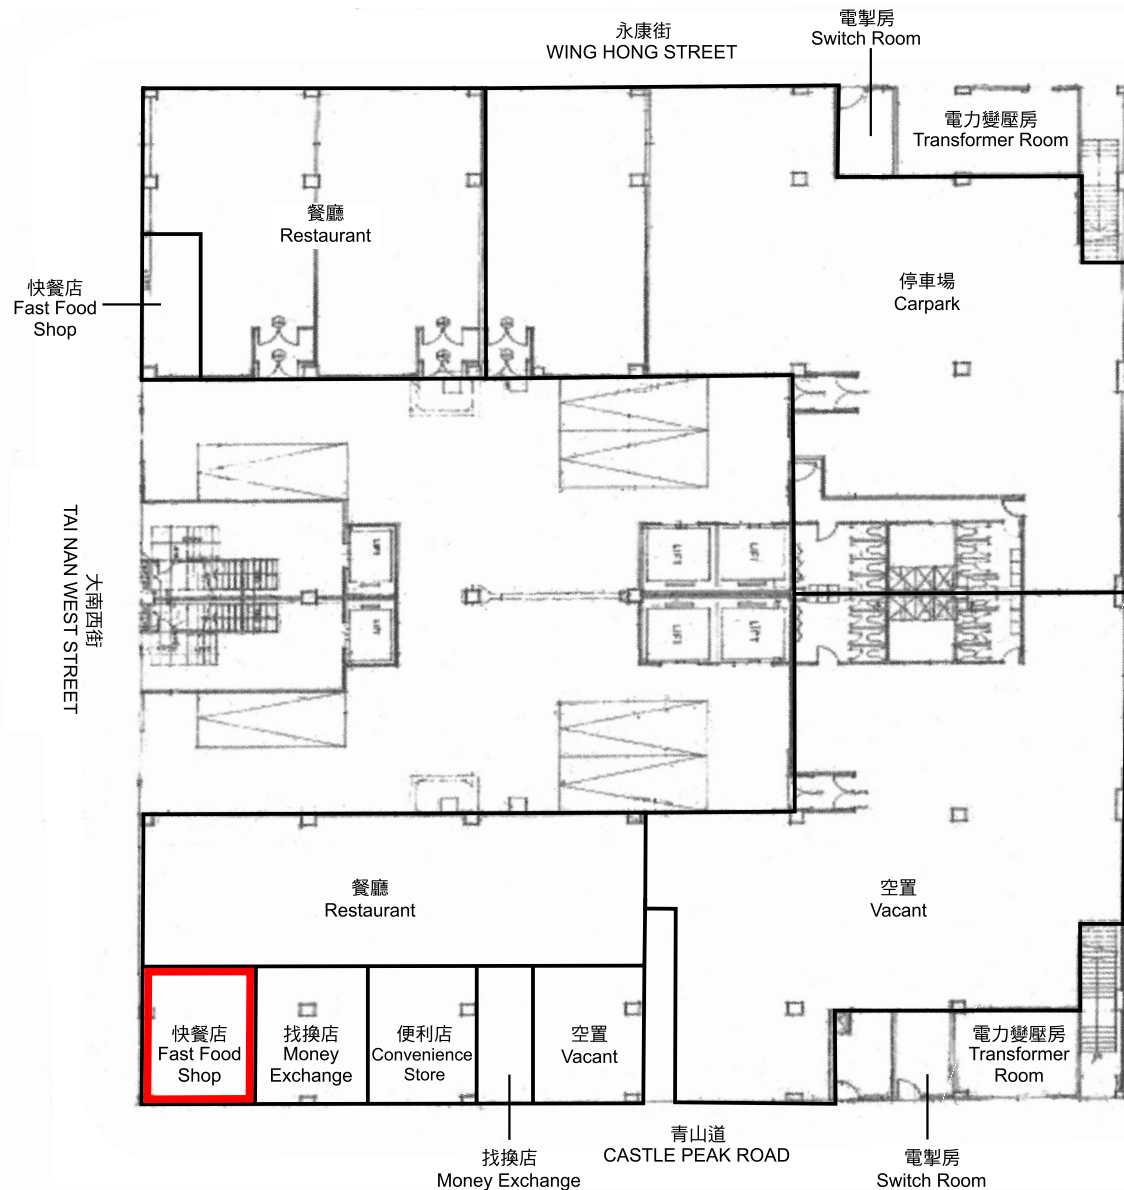

圖例 LEGEND

 申請處所 (界線只作識別用)
APPLICATION PREMISES
(BOUNDARY FOR IDENTIFICATION
PURPOSE ONLY)

本摘要圖於2025年1月6日擬備
EXTRACT PLAN PREPARED ON 6.1.2025

榮吉工業大廈地下用途圖 FLOOR USE PLAN OF GROUND FLOOR, WING KUT INDUSTRIAL BUILDING


商店及服務行業
九龍青山道608號
榮吉工業大廈地下202號舖
SHOP AND SERVICES
UNIT 202, G/F, WING KUT INDUSTRIAL BUILDING,
608 CASTLE PEAK ROAD, KOWLOON

規劃署
PLANNING
DEPARTMENT



參考編號
REFERENCE No.
A/K5/871

圖 PLAN
A-3

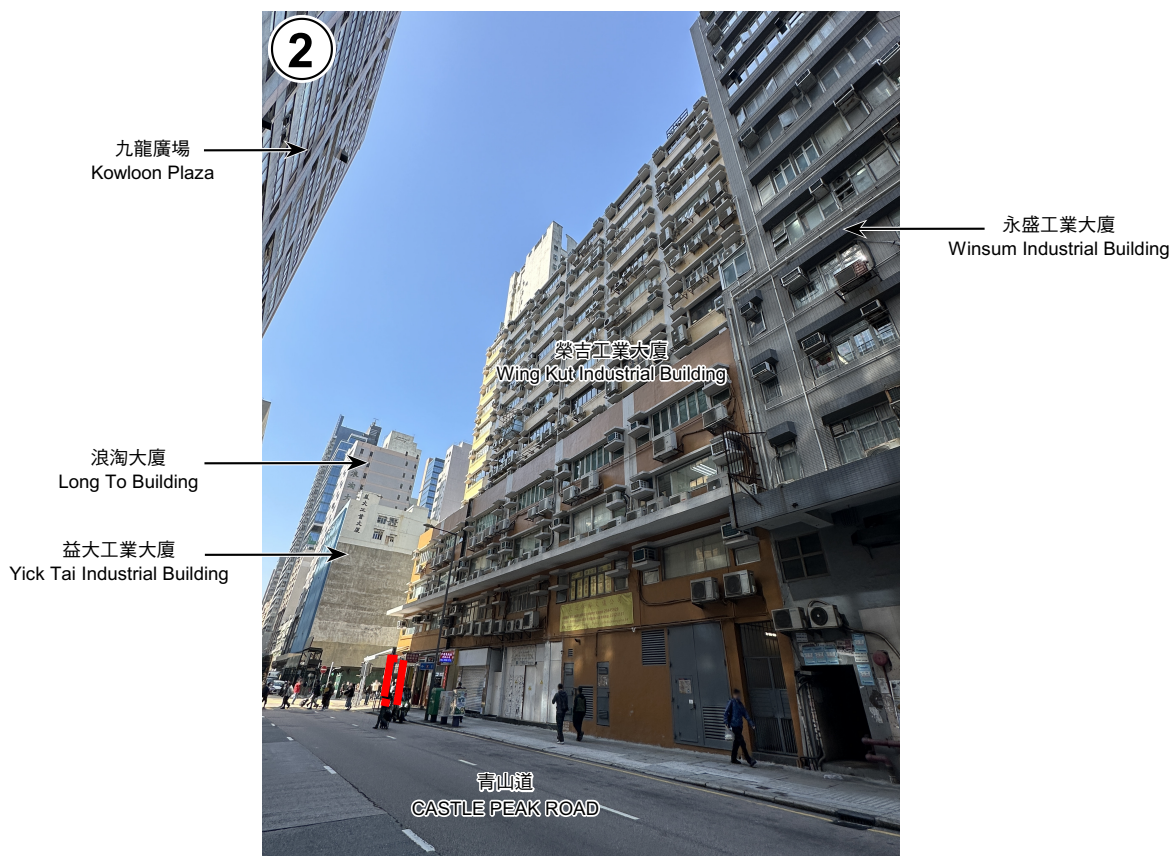

 申請處所界線只作識別用
APPLICATION PREMISES BOUNDARY
FOR IDENTIFICATION PURPOSE ONLY

本圖於2024年12月23日擬備，所根據的資料為攝於2024年12月17日的實地照片

PLAN PREPARED ON 23.12.2024
BASED ON SITE PHOTOS
TAKEN ON 17.12.2024

實地照片 SITE PHOTOS

商店及服務行業
九龍青山道 608 號榮吉工業大廈地下 202 號舖
SHOP AND SERVICES
UNIT 202, G/F, WING KUT INDUSTRIAL BUILDING,
608 CASTLE PEAK ROAD, KOWLOON

規劃署
PLANNING
DEPARTMENT



參考編號
REFERENCE No.

A/K5/871

圖 PLAN

A-4



 申請處所界線只作識別用
APPLICATION PREMISES BOUNDARY
FOR IDENTIFICATION PURPOSE ONLY

本圖於2024年12月23日擬備，所根據的資料為攝於2024年12月17日的實地照片

PLAN PREPARED ON 23.12.2024
BASED ON SITE PHOTOS
TAKEN ON 17.12.2024

實地照片 SITE PHOTOS

商店及服務行業
九龍青山道608號榮吉工業大廈地下202號舖
SHOP AND SERVICES
UNIT 202, G/F, WING KUT INDUSTRIAL BUILDING,
608 CASTLE PEAK ROAD, KOWLOON

規劃署
PLANNING
DEPARTMENT



參考編號
REFERENCE No.
A/K5/871

圖 PLAN
A-5