




繪圖 DRAWING
A-1

(來源：附錄 I)
(Source : Appendix I)



蝴蝶谷
BUTTERFLY VALLEY

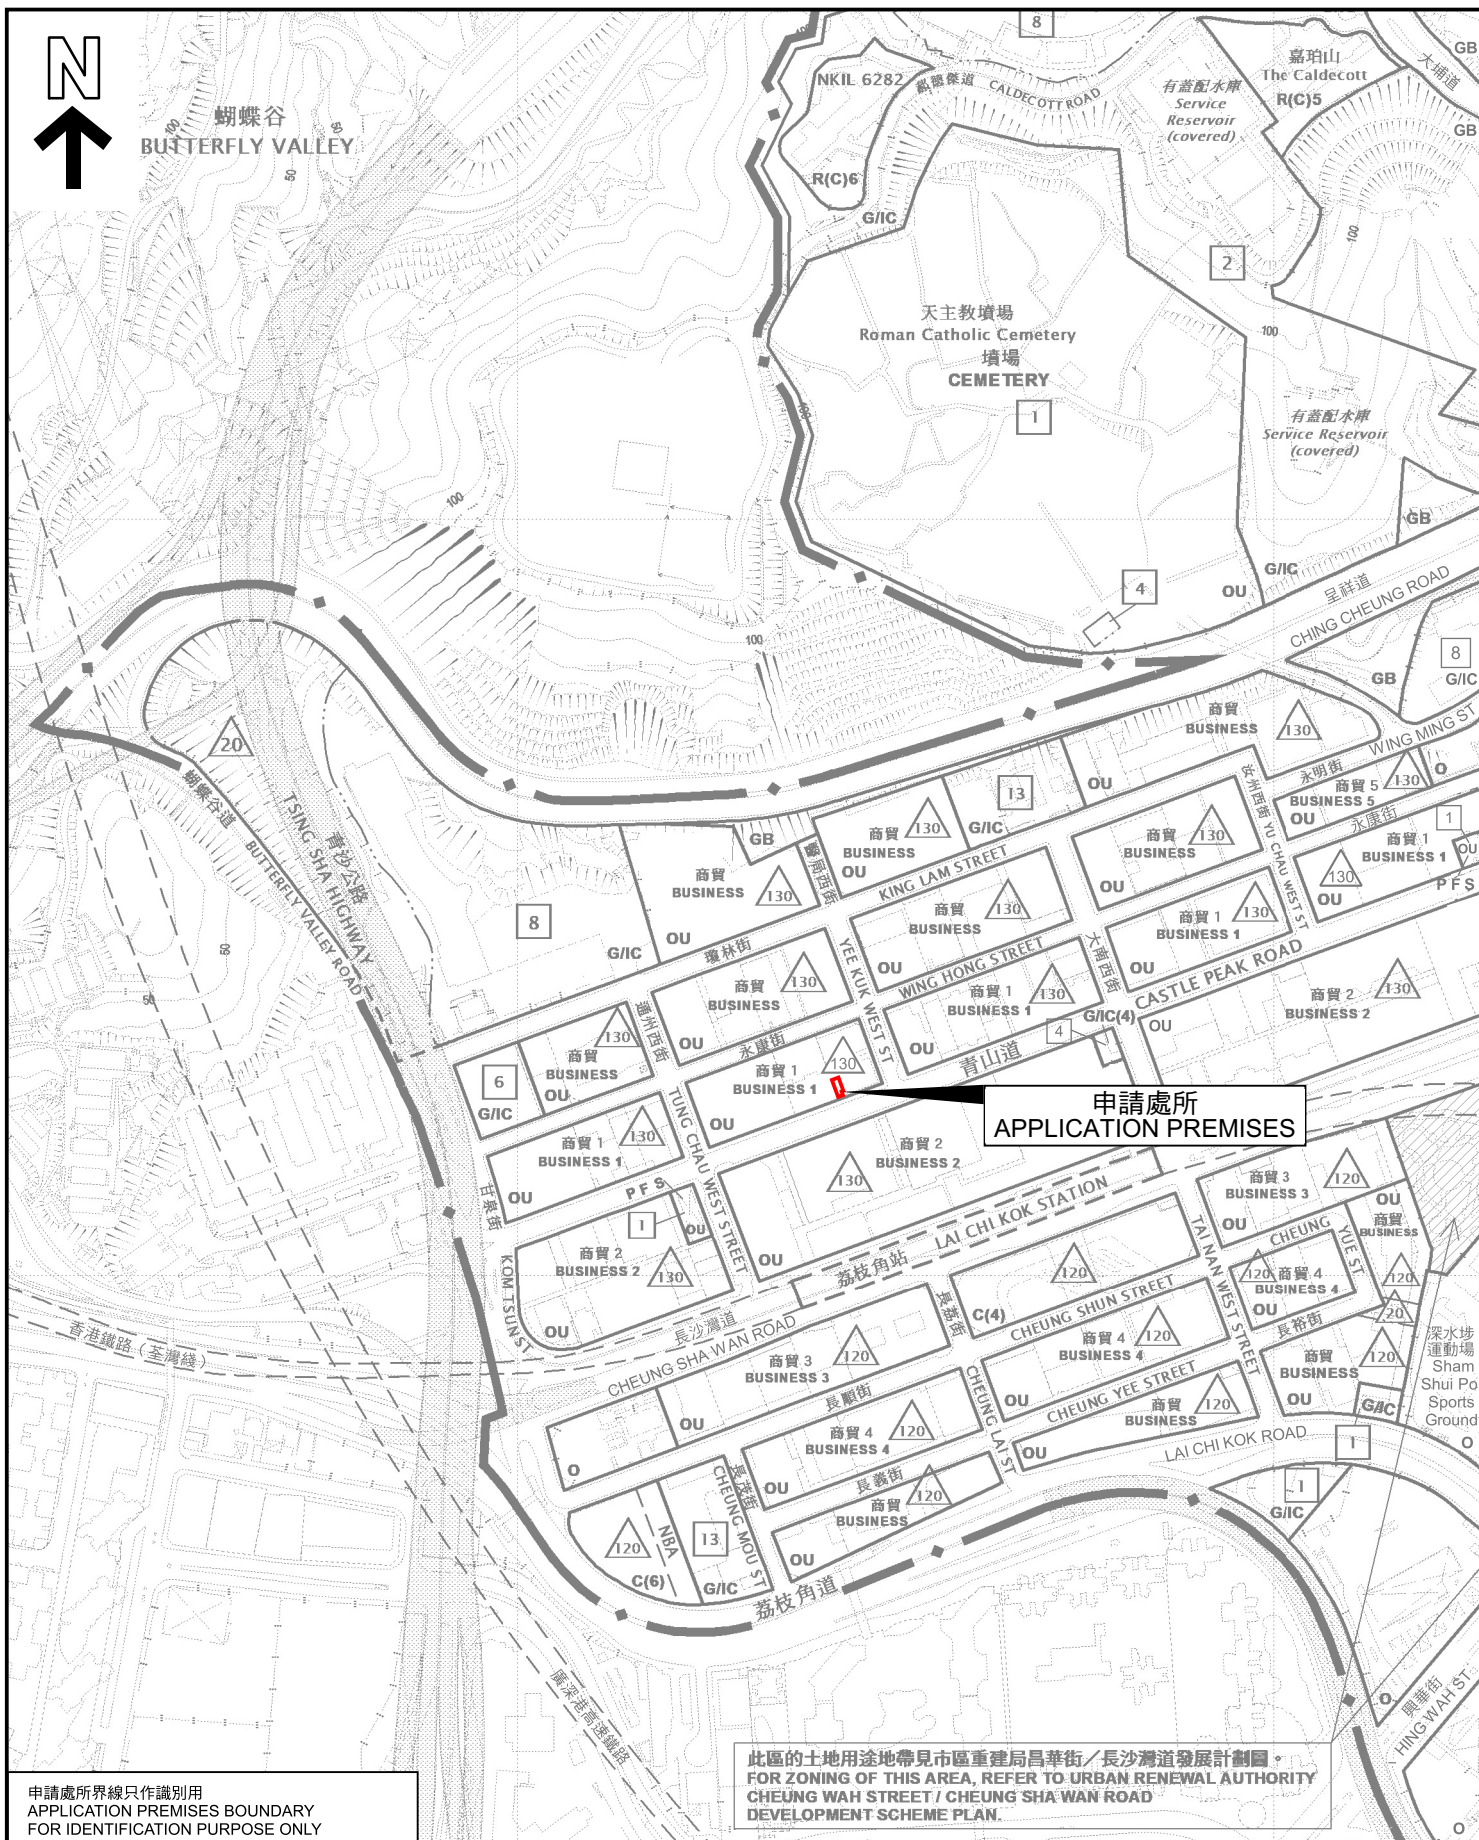

申請處所界線只作識別用
APPLICATION PREMISES BOUNDARY
FOR IDENTIFICATION PURPOSE ONLY

此區的土地用途地帶見市區重建局昌華街／長沙灣發展計劃圖。
FOR ZONING OF THIS AREA, REFER TO URBAN RENEWAL AUTHORITY
CHEUNG WAH STREET / CHEUNG SHA WAN ROAD
DEVELOPMENT SCHEME PLAN.

位置圖 LOCATION PLAN

商店及服務行業
九龍長沙灣青山道680號
地下8號舖

SHOP AND SERVICES
UNIT 8, G/F, 680 CASTLE PEAK ROAD,
CHEUNG SHA WAN, KOWLOON

SCALE 1:5 000 比例尺

米 100 0 100 200 米
METRES

規劃署
PLANNING
DEPARTMENT



參考編號
REFERENCE No.


A/K5/872

圖 PLAN

A-1

本摘要圖於2025年2月21日擬備，
所根據的資料為於2023年2月7日
核准的分區計劃大綱圖編號S/K5/39

EXTRACT PLAN PREPARED ON
21.2.2025 BASED ON OUTLINE ZONING
PLAN No. S/K5/39 APPROVED ON
7.2.2023

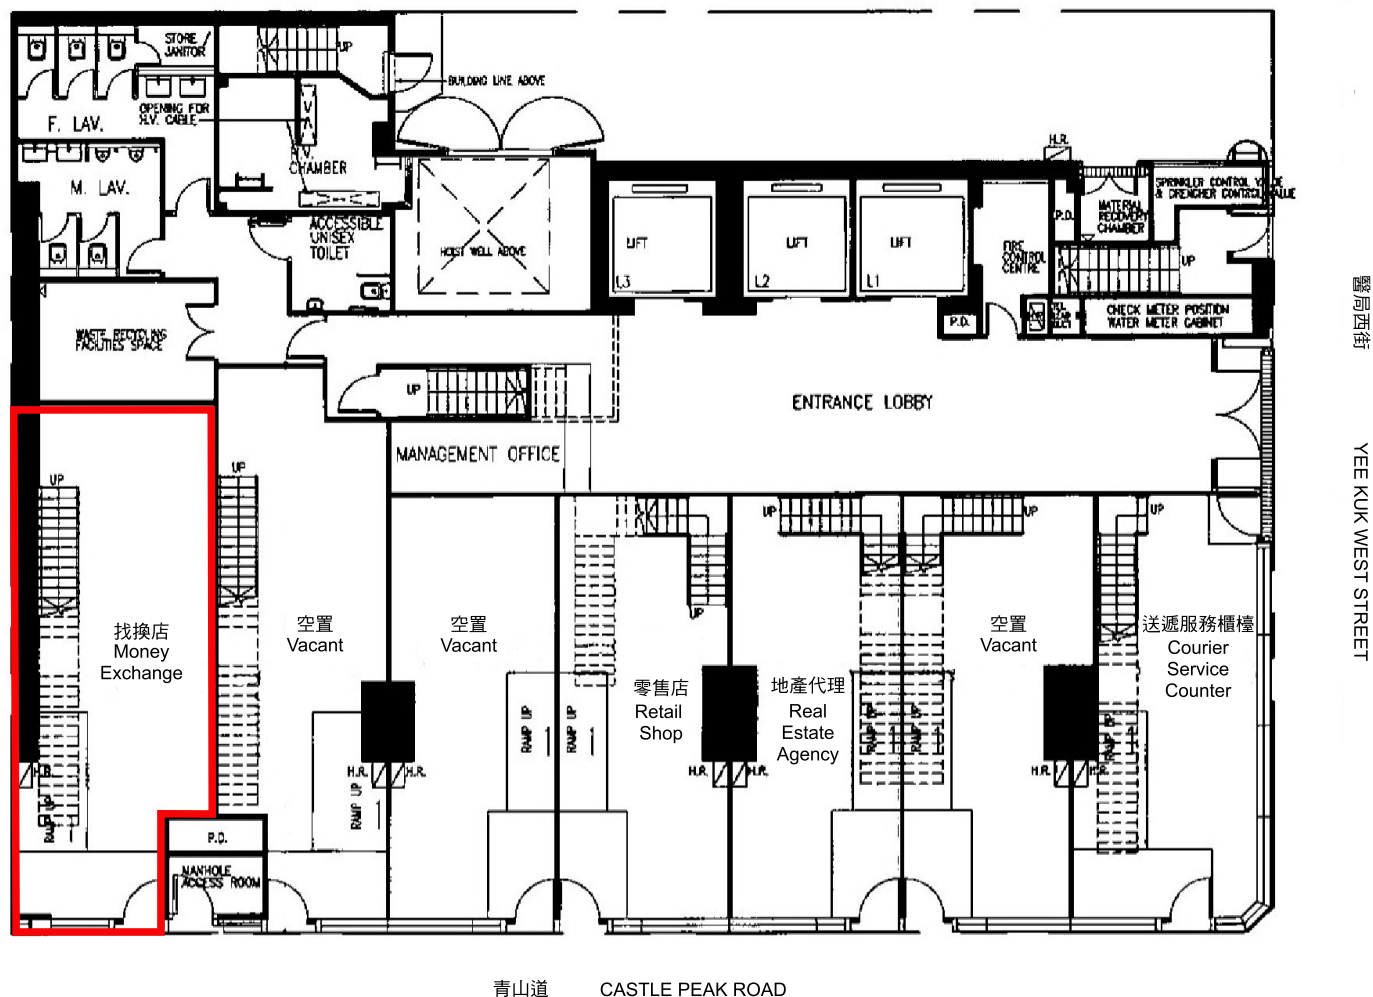

地下用途圖
FLOOR USE PLAN OF GROUND FLOOR

商店及服務行業
九龍長沙灣青山道680號
地下8號舖
SHOP AND SERVICES
UNIT 8, G/F, 680 CASTLE PEAK ROAD,
CHEUNG SHA WAN, KOWLOON

規劃署
PLANNING
DEPARTMENT




參考編號
REFERENCE No.
A/K5/872

圖 PLAN
A-3

本摘要圖於2025年2月21日擬備
EXTRACT PLAN PREPARED ON 21.2.2025

源盛工業大廈
Yuen Shing Industrial Building

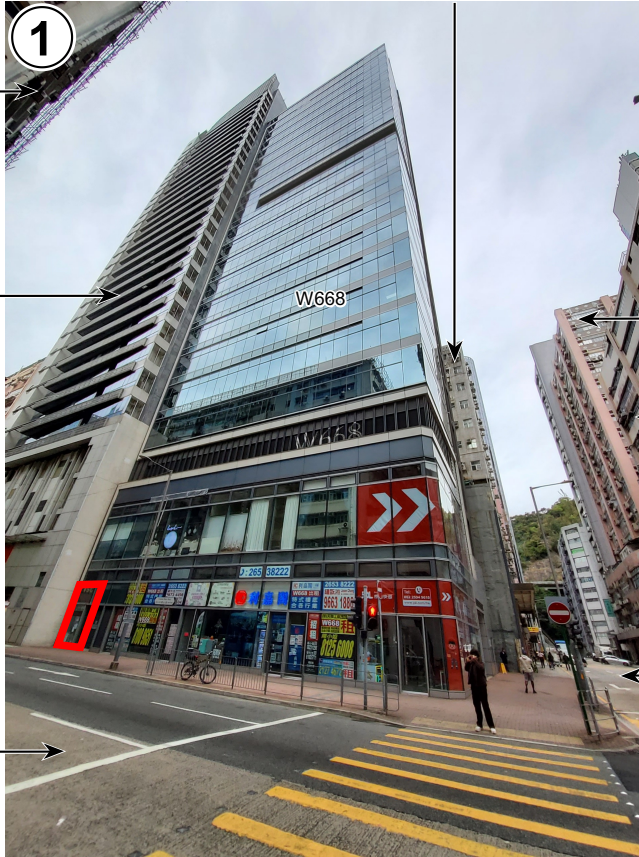

香港工業中心B座
Hong Kong Industrial Centre Block B

潮流工貿中心
Trendy Centre

時穎中心
Fashion Centre

奇華工業大廈
Kee Wah Industrial Building

醫局西街
YEE KUK WEST STREET

青山道
CASTLE PEAK ROAD



香港工業中心B座
Hong Kong Industrial Centre Block B

潮流工貿中心
Trendy Centre

奇華工業大廈
Kee Wah Industrial Building

青山道
CASTLE PEAK ROAD

 申請處所界線只作識別用
APPLICATION PREMISES BOUNDARY
FOR IDENTIFICATION PURPOSE ONLY

實地照片 SITE PHOTOS

商店及服務行業
九龍長沙灣青山道680號
地下8號舖

SHOP AND SERVICES
UNIT 8, G/F, 680 CASTLE PEAK ROAD,
CHEUNG SHA WAN, KOWLOON

本圖於2025年2月21日擬備，所根據的
資料為攝於2025年1月14日的實地照片

PLAN PREPARED ON 21.2.2025
BASED ON SITE PHOTOS
TAKEN ON 14.1.2025

規劃署
PLANNING
DEPARTMENT



參考編號
REFERENCE No.

A/K5/872

圖 PLAN

A-4



現有通往一樓工業部分的平板洞口
Existing slab opening to the industrial portion on 1/F

 申請處所界線只作識別用
APPLICATION PREMISES BOUNDARY
FOR IDENTIFICATION PURPOSE ONLY

實地照片 SITE PHOTOS

商店及服務行業
九龍長沙灣青山道680號
地下8號舖
SHOP AND SERVICES
UNIT 8, G/F, 680 CASTLE PEAK ROAD,
CHEUNG SHA WAN, KOWLOON

規劃署
PLANNING
DEPARTMENT



參考編號
REFERENCE No.
A/K5/872

圖 PLAN
A-5

本圖於2025年2月21日擬備，所根據的
資料為攝於2025年1月14日的實地照片

PLAN PREPARED ON 21.2.2025
BASED ON SITE PHOTOS
TAKEN ON 14.1.2025