


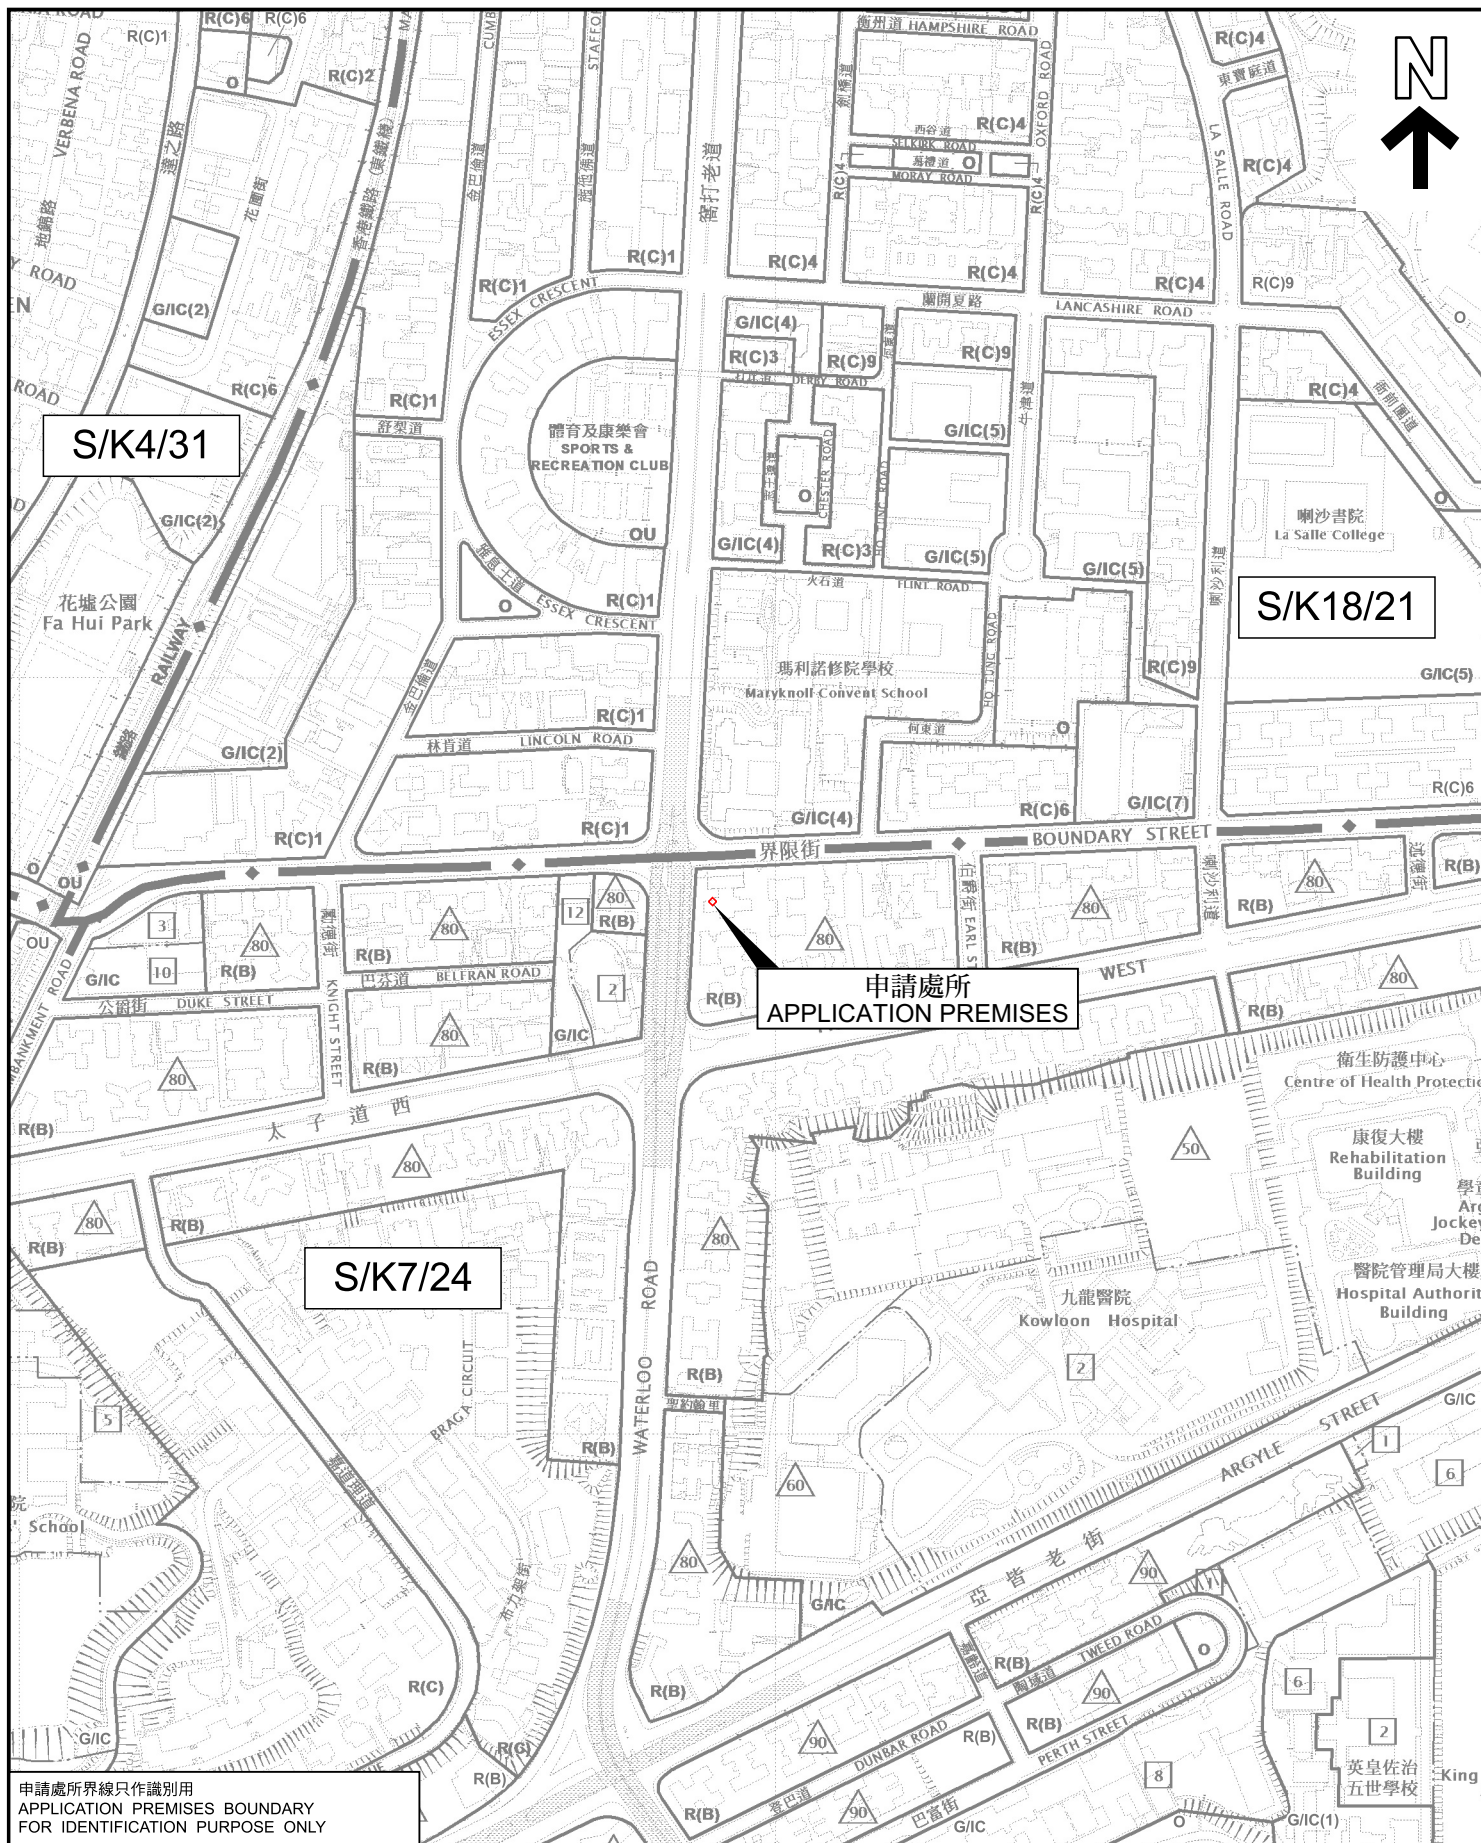

申請處所界線只作識別用
APPLICATION PREMISES BOUNDARY
FOR IDENTIFICATION PURPOSE ONLY

本摘要圖於2024年9月26日擬備，所根據的資料為
於2022年9月13日核准的分區計劃大綱圖編號S/K4/31、
於2015年9月8日核准的分區計劃大綱圖編號S/K7/24和
於2017年12月5日核准的分區計劃大綱圖編號S/K18/21
EXTRACT PLAN PREPARED ON 26.9.2024
BASED ON OUTLINE ZONING PLANS No.
S/K4/31 APPROVED ON 13.9.2022,
S/K7/24 APPROVED ON 8.9.2015 AND
S/K18/21 APPROVED ON 5.12.2017

位置圖 LOCATION PLAN

擬議商店及服務行業(便利店)
九龍窩打老道128號地下(部分)
PROPOSED SHOP AND SERVICES (CONVENIENCE STORE)
G/F (PART), 128 WATERLOO ROAD, KOWLOON

SCALE 1 : 5 000 比例尺
米 100 0 100 200 米
METRES

規劃署
PLANNING
DEPARTMENT



參考編號
REFERENCE No.
A/K7/122

圖 PLAN
A - 1