


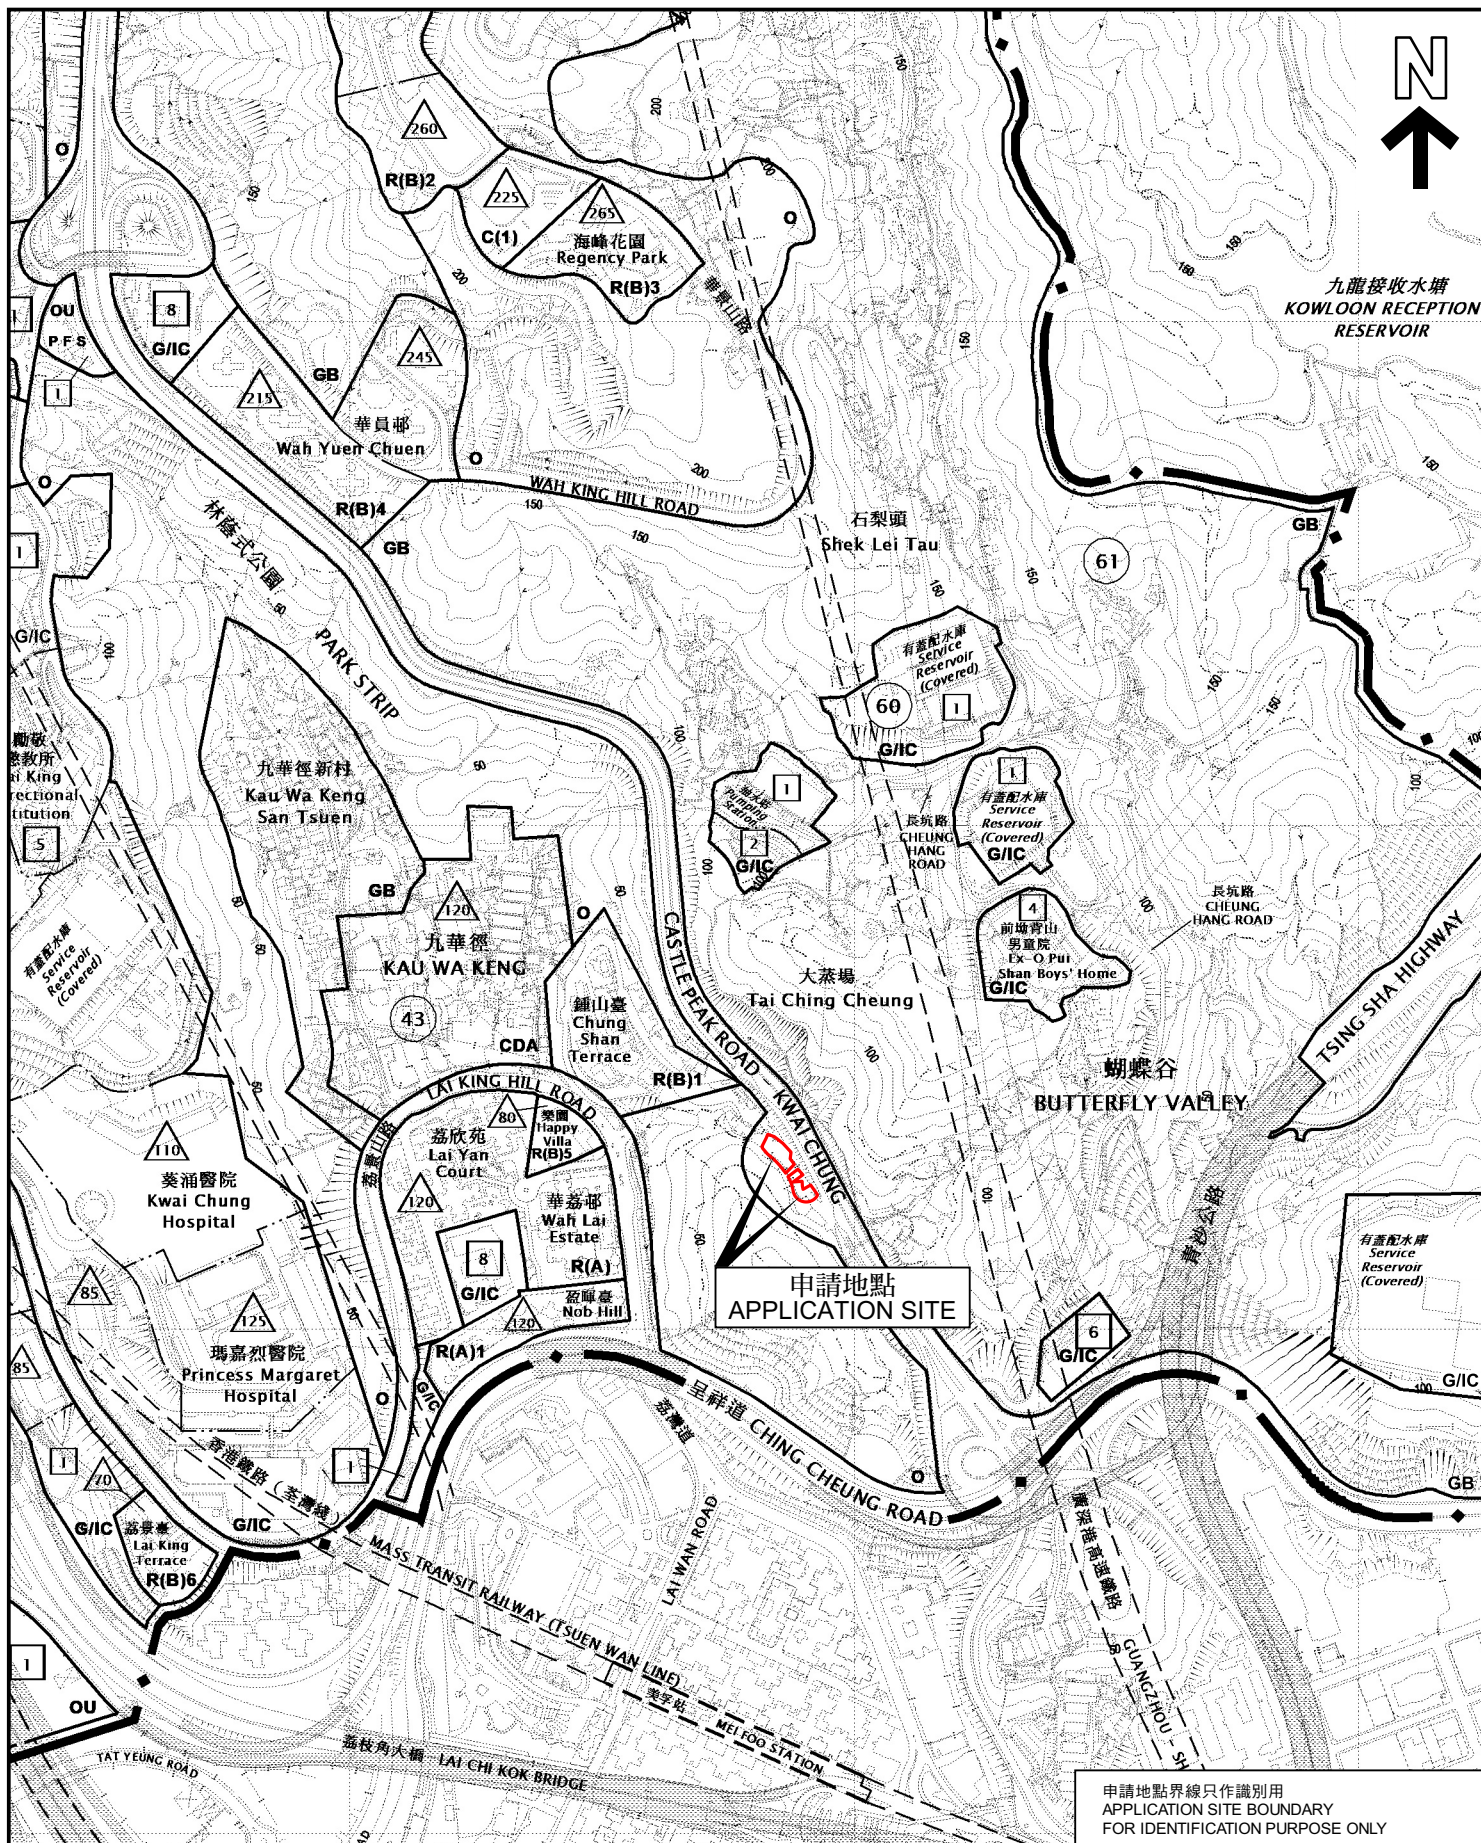

申請地點界線只作識別用
APPLICATION SITE BOUNDARY
FOR IDENTIFICATION PURPOSE ONLY

位置圖 LOCATION PLAN

擬議分層住宅
荔枝角青山公路 - 葵涌段測量約份第4約地段第1232號餘段
第1234號餘段、第1236號餘段、第1237號餘段及第1239號和毗連政府土地
PROPOSED FLAT
LOTS 1232 RP, 1234 RP, 1236 RP, 1237 RP AND 1239
IN SURVEY DISTRICT 4 AND ADJOINING GOVERNMENT LAND
CASTLE PEAK ROAD - KWAI CHUNG, LAI CHI KOK
SCALE 1:7 500 比例尺

米 100 0 100 200 300 米
METRES

規劃署
PLANNING
DEPARTMENT



參考編號
REFERENCE No.
A/KC/504

圖 PLAN
A-1

本摘要圖於2023年8月16日擬備，
所根據的資料為於2022年11月18日
展示的分區計劃大綱圖編號S/KC/31

EXTRACT PLAN PREPARED ON
16.8.2023 BASED ON OUTLINE ZONING
PLAN No. S/KC/31 EXHIBITED ON
18.11.2022