


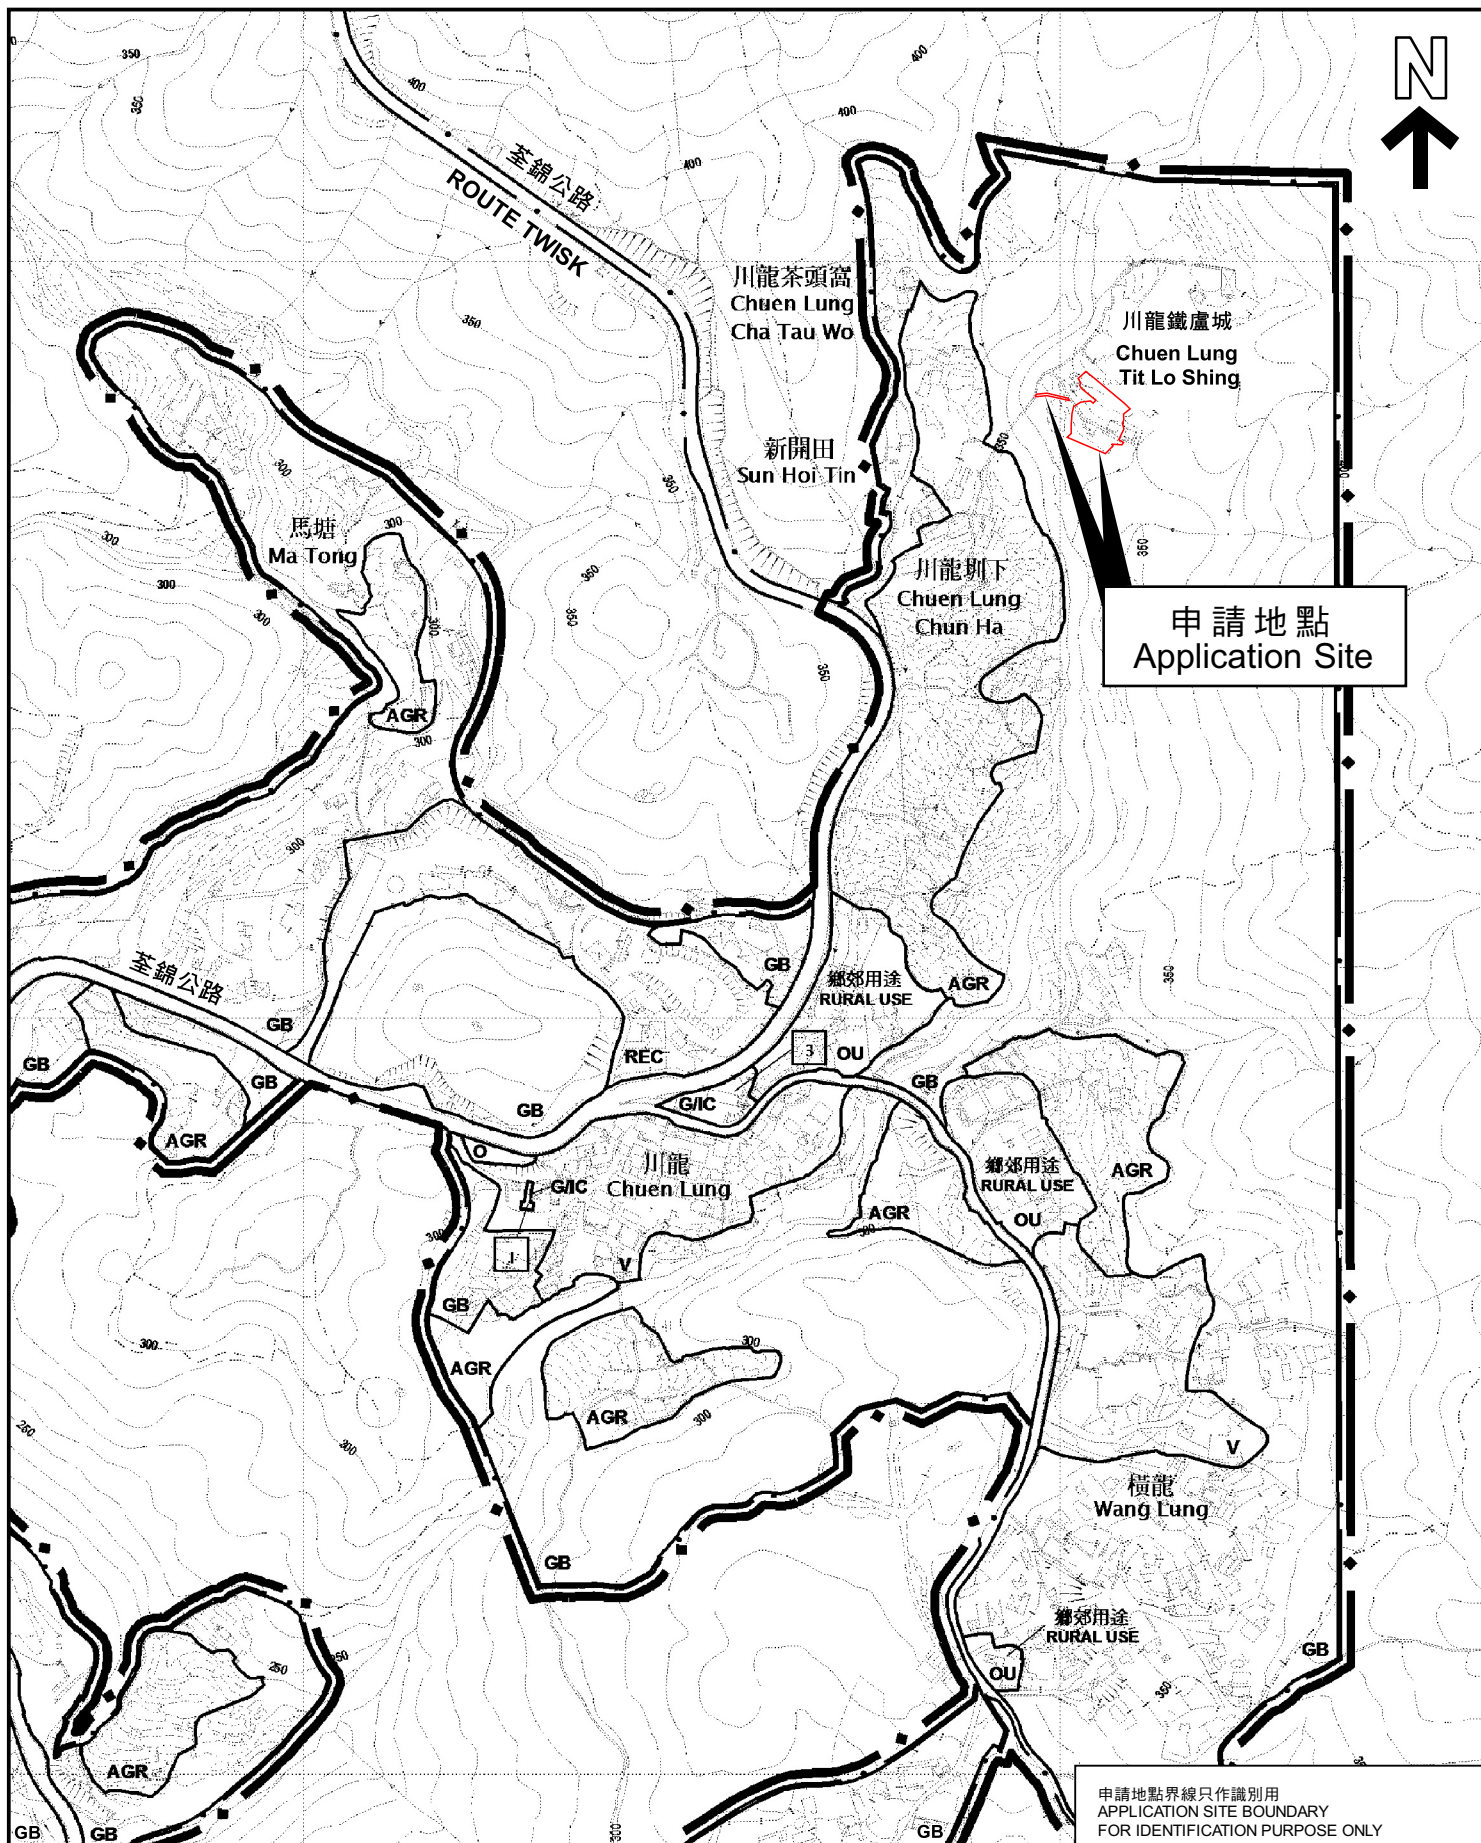

位置圖 LOCATION PLAN

本摘要圖於2023年7月18日擬備，
所根據的資料為於2016年12月9日
展示的分區計劃大綱圖編號S/TW-CLHFS/1

EXTRACT PLAN PREPARED ON
18.7.2023 BASED ON OUTLINE ZONING
PLAN No. S/TW-CLHFS/1 EXHIBITED ON
9.12.2016

擬議臨時商店及服務行業用途（為期 3 年）及擬議行人通道的填土工程
川龍丈量約份第433約地段第764(部分)和毗連政府土地
PROPOSED TEMPORARY SHOP AND SERVICES FOR A PERIOD
OF 3 YEARS AND FILLING OF LAND FOR PROPOSED FOOTPATH
LOT 764(PART) IN D.D. 433 AND
ADJOINING GOVERNMENT LAND, CHUEN LUNG

SCALE 1 : 5 000 比例尺
米 100 0 100 200 米
METRES

申請地點界線只作識別用
APPLICATION SITE BOUNDARY
FOR IDENTIFICATION PURPOSE ONLY

規劃署
PLANNING
DEPARTMENT



參考編號
REFERENCE No.
A/TW-CLHFS/3

圖 PLAN
A-1