


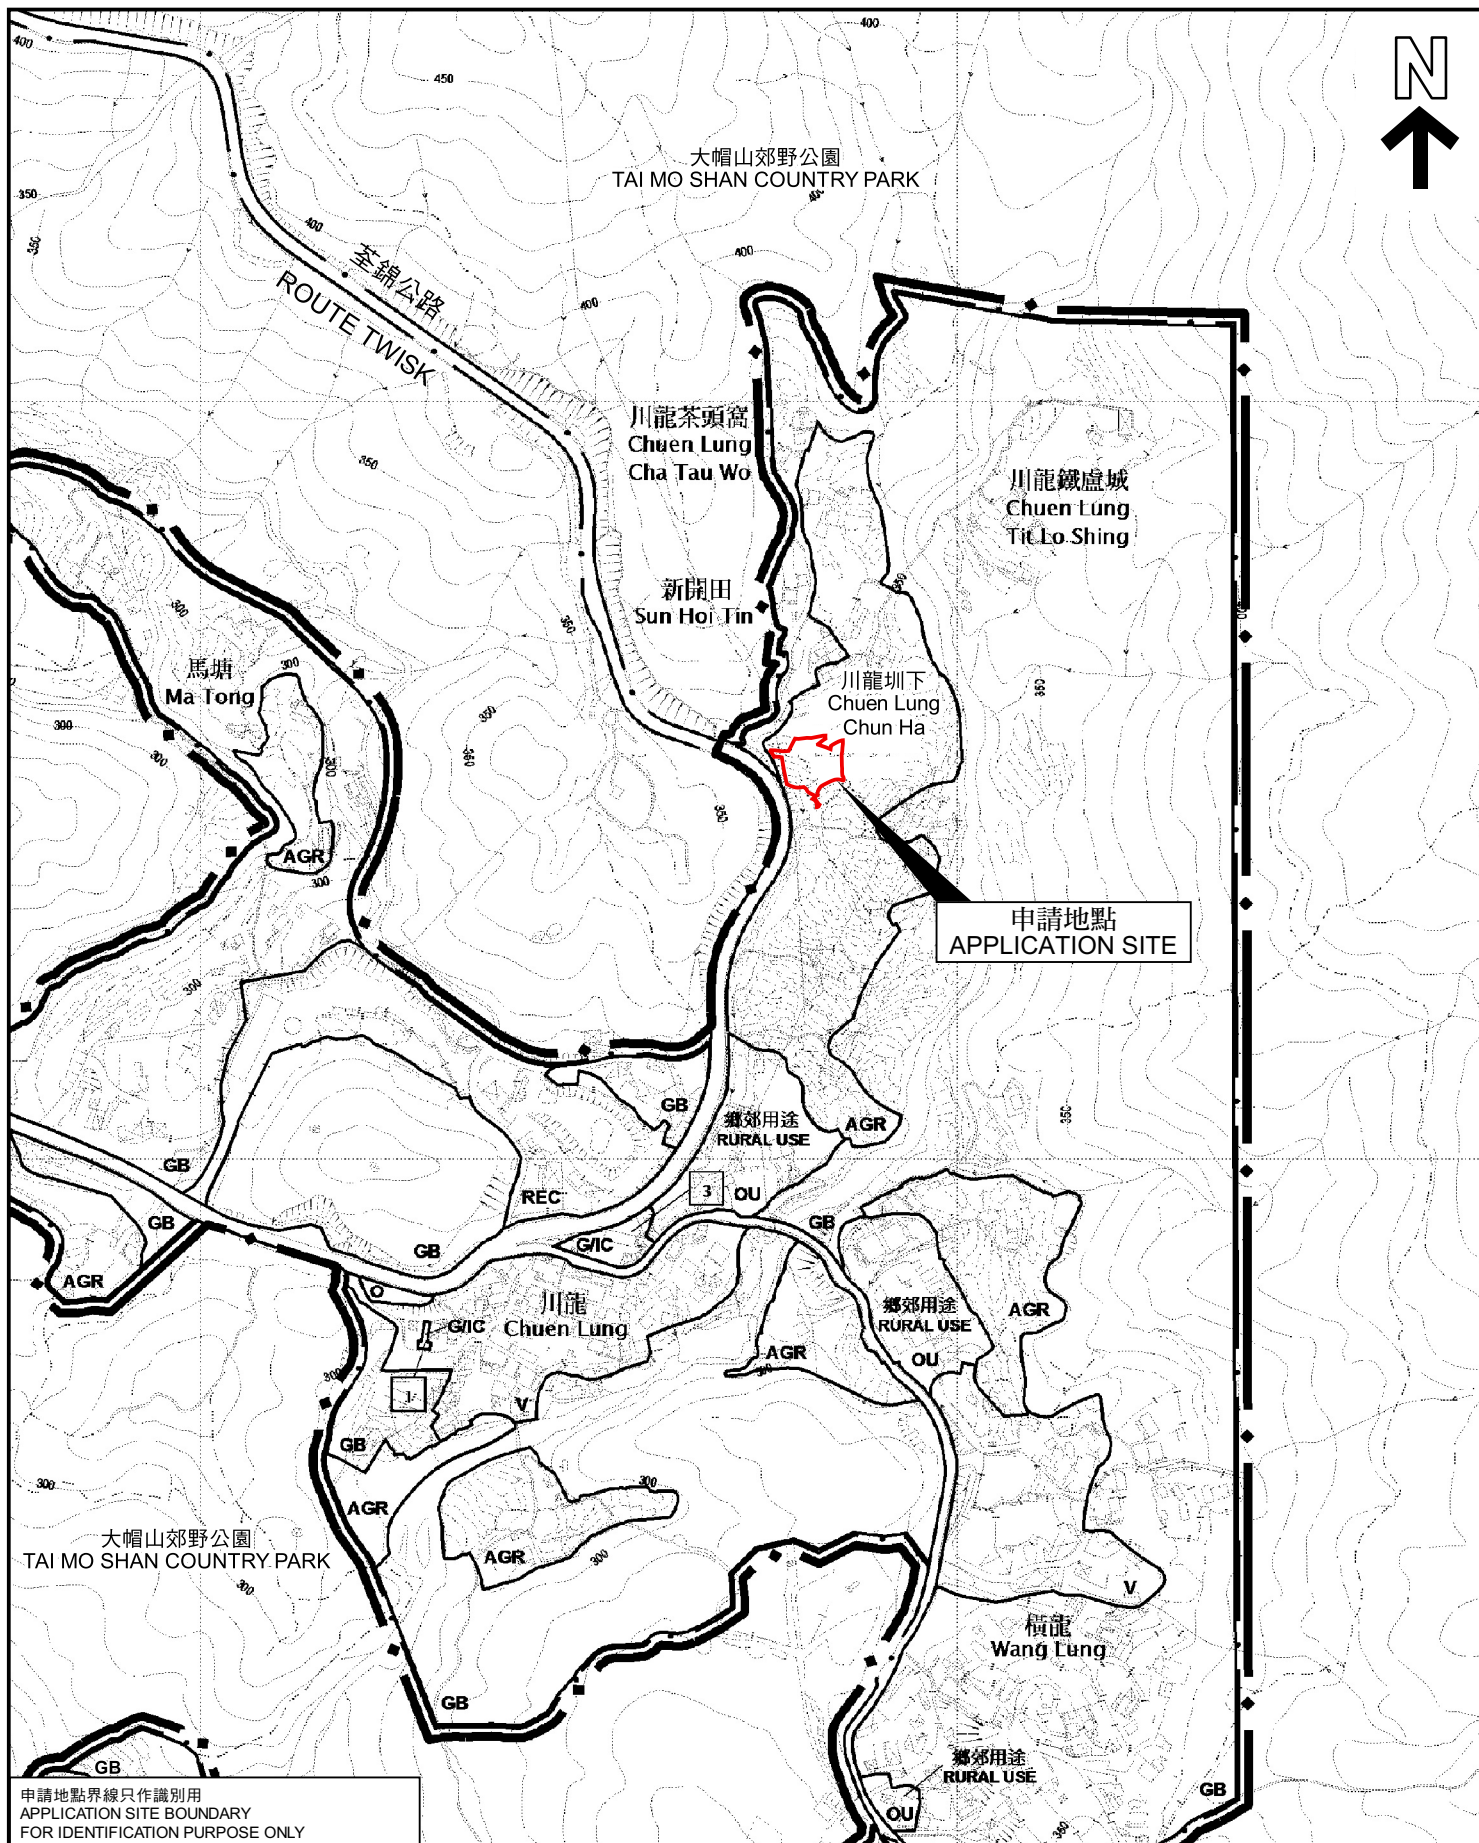

位置圖 LOCATION PLAN

擬議臨時商店及服務行業用途（為期 3 年）
川龍丈量約份第433約地段第483餘段、484
485餘段（部分）、495及498餘段和毗連政府土地
PROPOSED TEMPORARY SHOP AND SERVICES
FOR A PERIOD OF 3 YEARS

LOTS 483RP, 484, 485RP(PART), 495 AND 498RP IN D.D. 433
AND ADJOINING GOVERNMENT LAND, CHUEN LUNG

SCALE 1 : 5 000 比例尺

米 100 0 100 200 米
METRES

規劃署
PLANNING
DEPARTMENT



參考編號
REFERENCE No.
A/TW-CLHFS/4

圖 PLAN
A-1

本摘要圖於2023年7月25日擬備，
所根據的資料為於2016年12月9日
展示的分區計劃大綱圖編號S/TW-CLHFS/1

EXTRACT PLAN PREPARED ON
25.7.2023 BASED ON OUTLINE ZONING
PLAN No. S/TW-CLHFS/1 EXHIBITED ON
9.12.2016