


附件三 餐廳平面圖

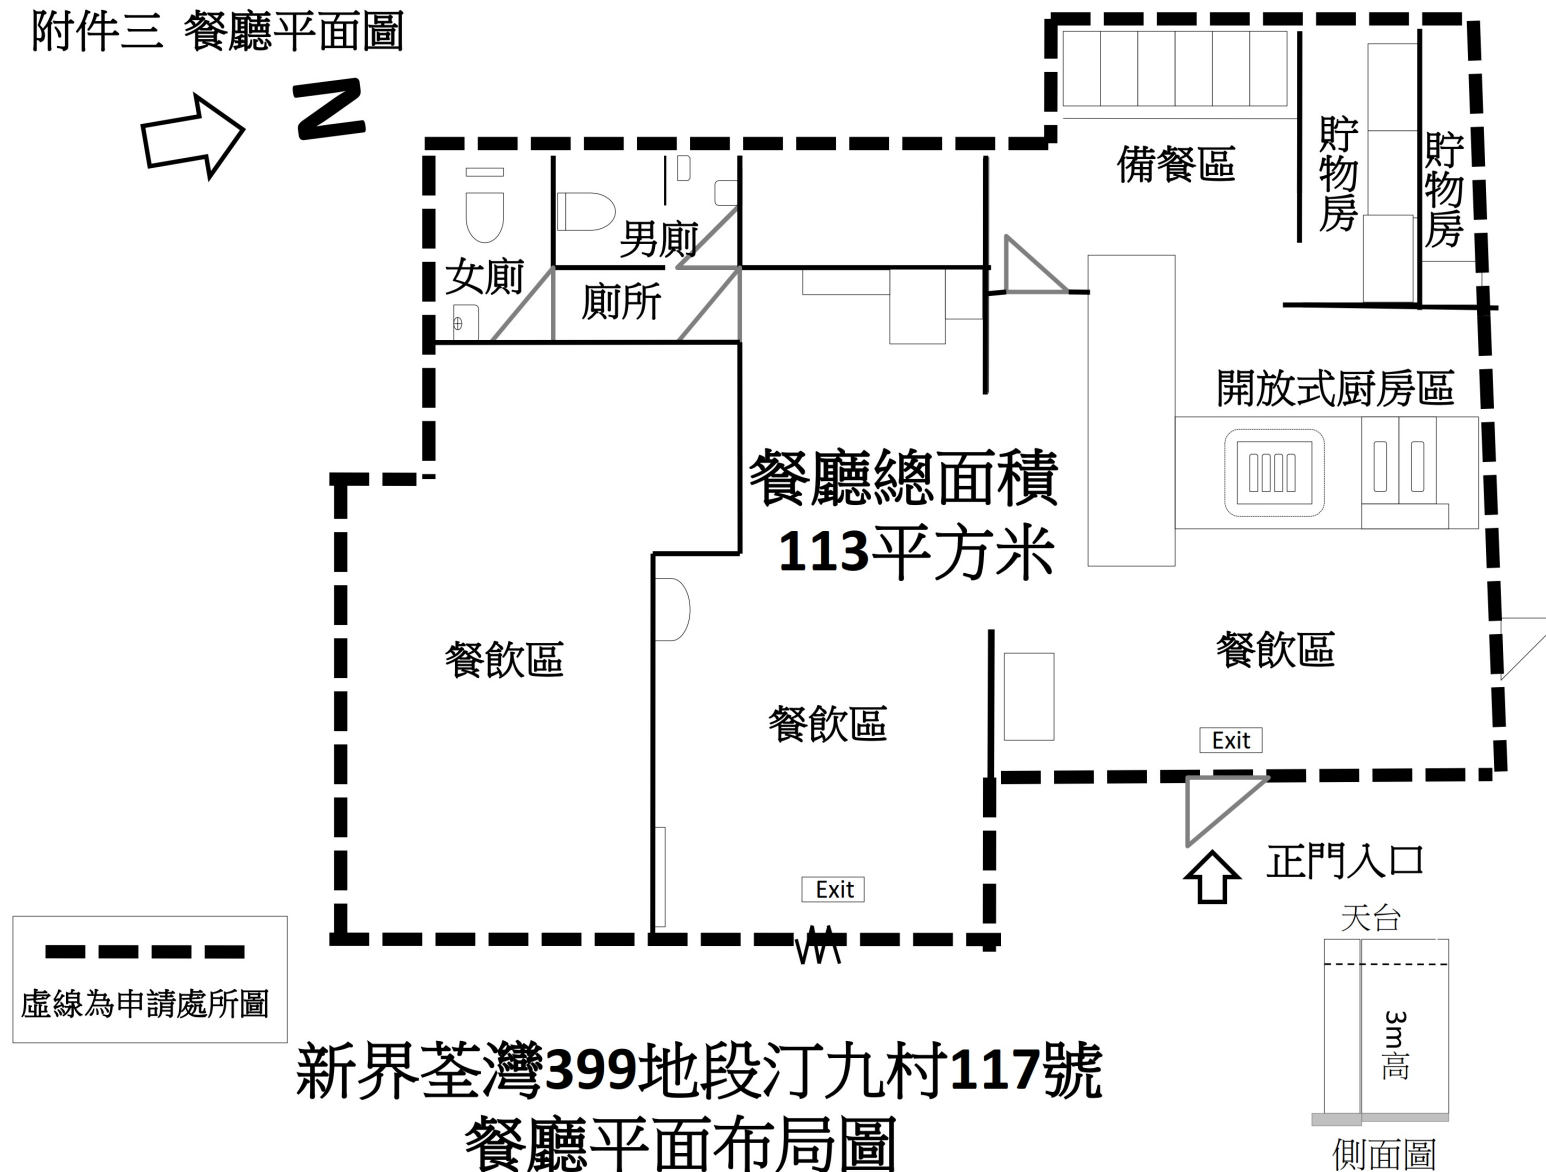

新界荃灣399地段汀九村117號
餐廳平面布局圖

參考編號 REFERENCE No. A/TWW/128	繪圖 DRAWING A-1
------------------------------------	----------------------

【附件二】
車位數量、餐廳面積、路線圖


行人天橋
升降機
步行約3分鐘往餐廳
汀九
汀九村
汀九灣
餐廳 113平方米

虛線+*
為申請處所圖

車位類別及數量
私家車位 45個
電單車位 13個
重型貨車位 5個
殘疾人車位 1個

繪圖
DRAWING
A-2

(來源：附錄 I)
(Source : Appendix I)

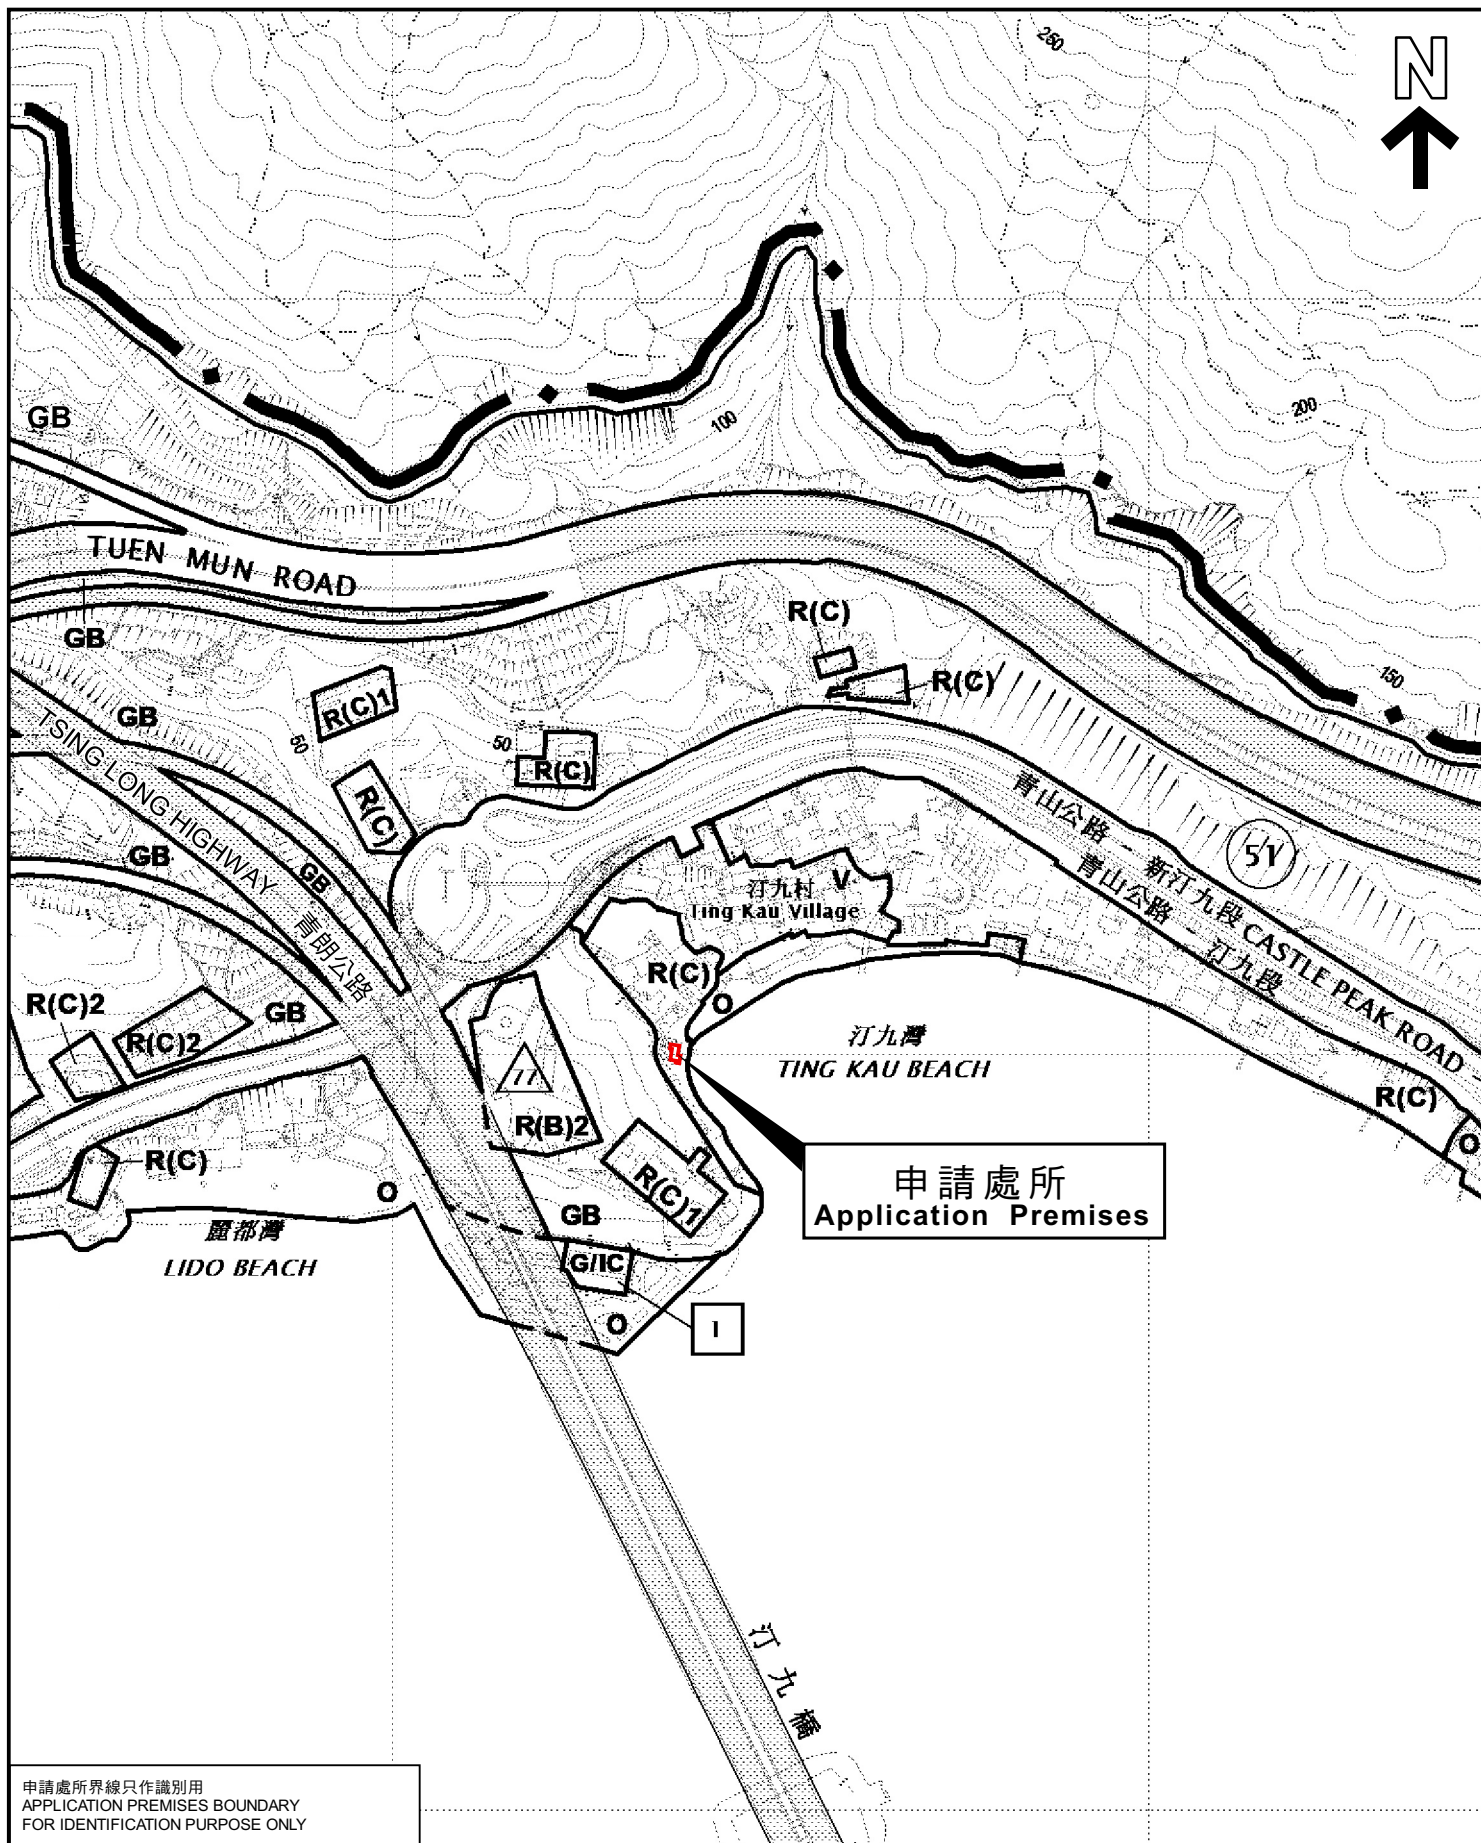

申請處所界線只作識別用
APPLICATION PREMISES BOUNDARY
FOR IDENTIFICATION PURPOSE ONLY

本摘要圖於2023年8月21日擬備，
所根據的資料為於2022年12月16日
展示的分區計劃大綱圖編號S/TWW/20

EXTRACT PLAN PREPARED ON
21.8.2023 BASED ON OUTLINE ZONING
PLAN No. S/TWW/20 EXHIBITED ON
16.12.2022

位置圖 LOCATION PLAN

擬議食肆
荃灣汀九村117號屋
PROPOSED EATING PLACE
HOUSE 117, TING KAU VILLAGE, TSUEN WAN


SCALE 1 : 5 000 比例尺
米 100 0 100 200 米
METRES

規劃署
PLANNING
DEPARTMENT



參考編號
REFERENCE No.
A/TWW/128

圖 PLAN
A-1

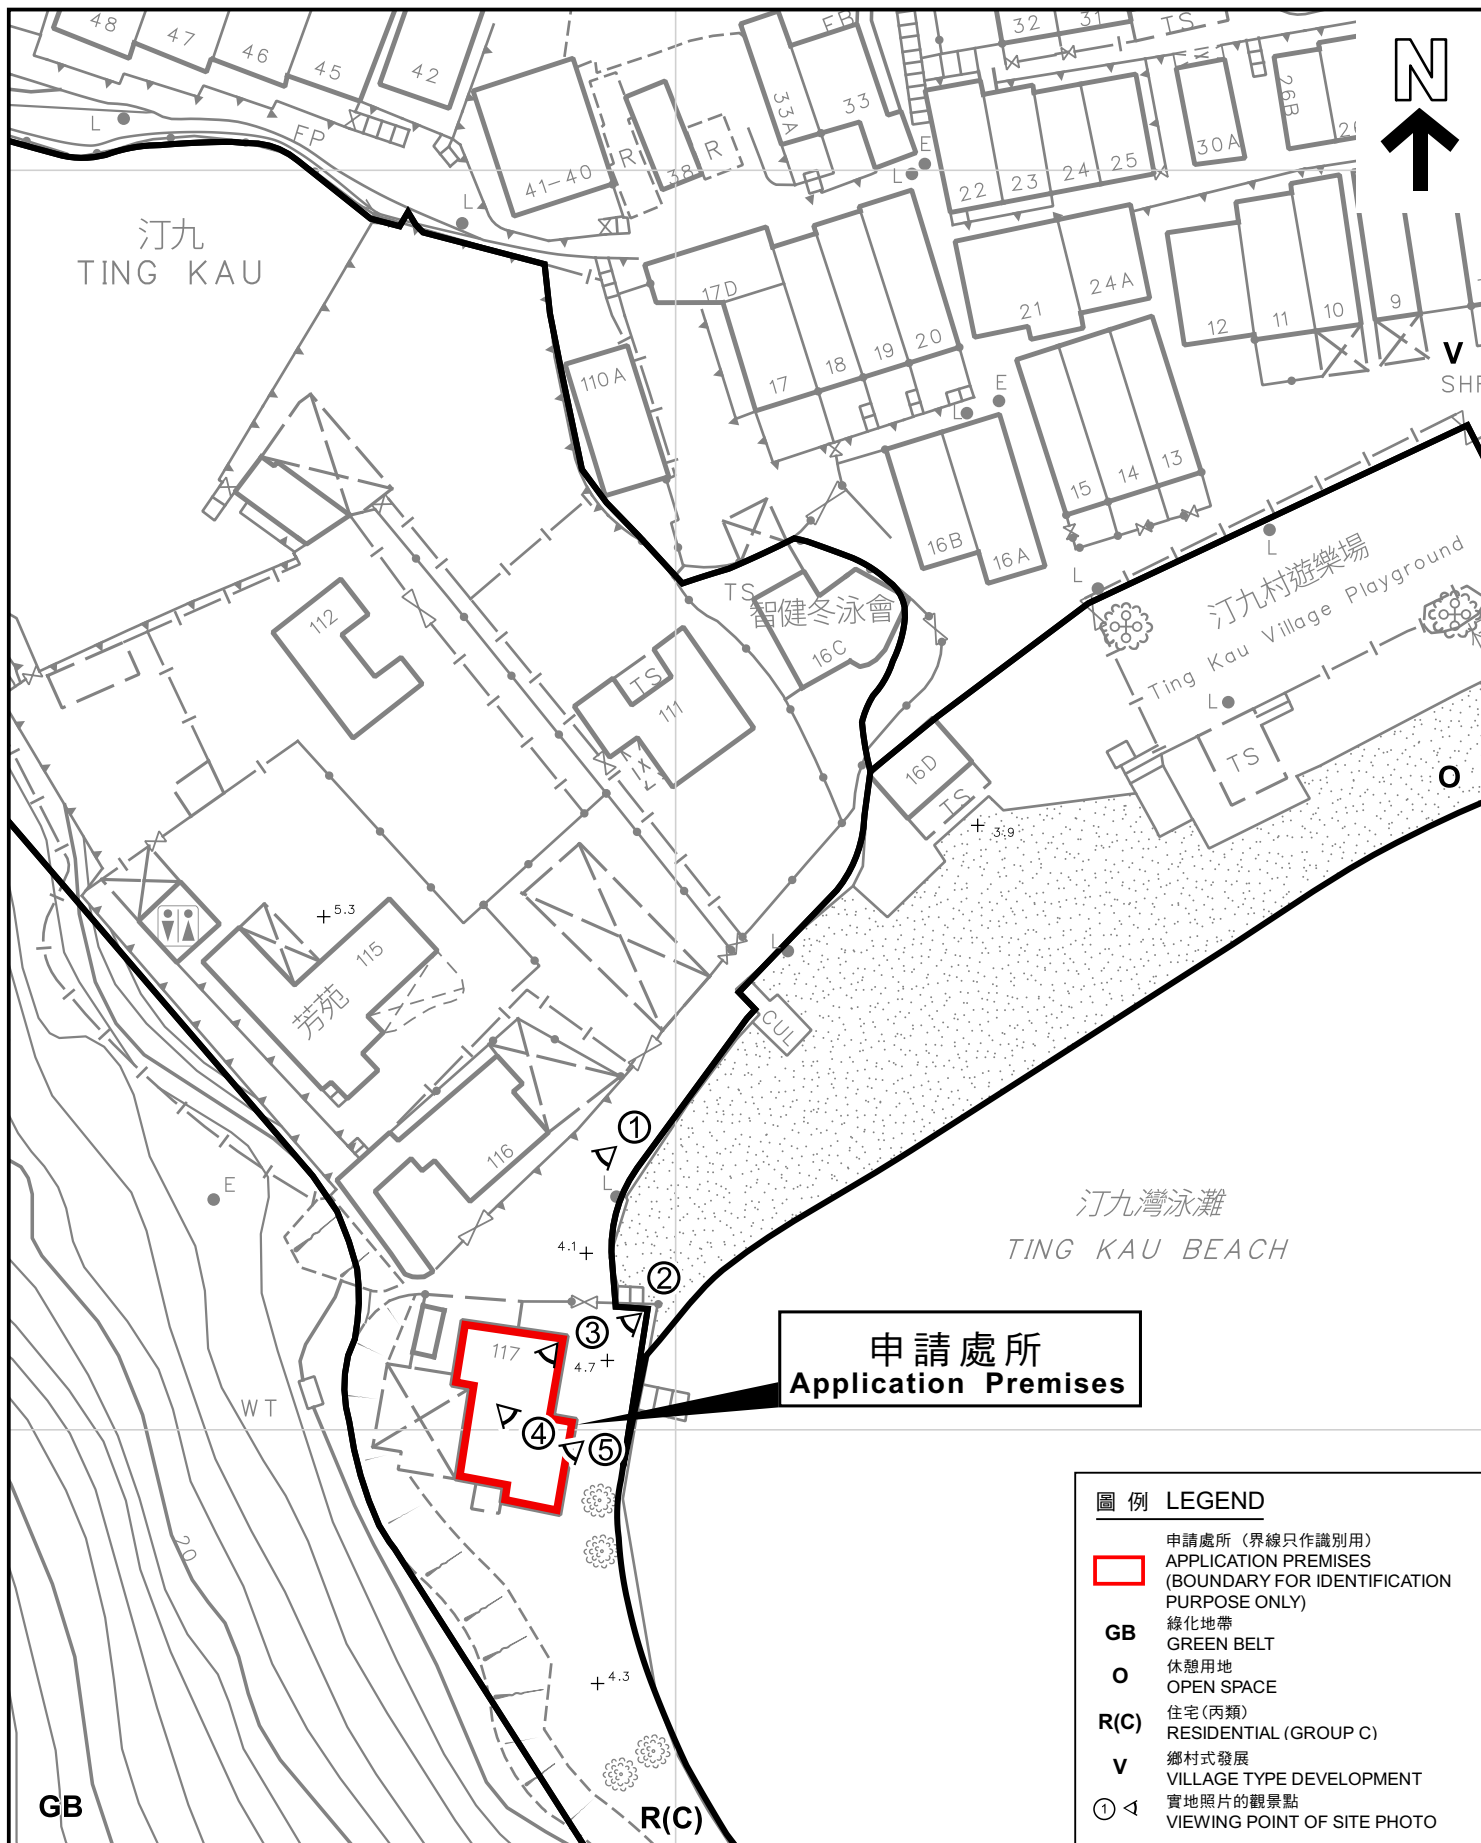

本摘要圖於2023年8月21日擬備，
所根據的資料為測量圖編號6-SE-18及18D


EXTRACT PLAN PREPARED ON
21.8.2023 BASED ON SURVEY SHEET
No. 6-SE-18C & 18D

規劃署
PLANNING
DEPARTMENT



參考編號
REFERENCE No.
A/TWW/128

圖 PLAN
A-2

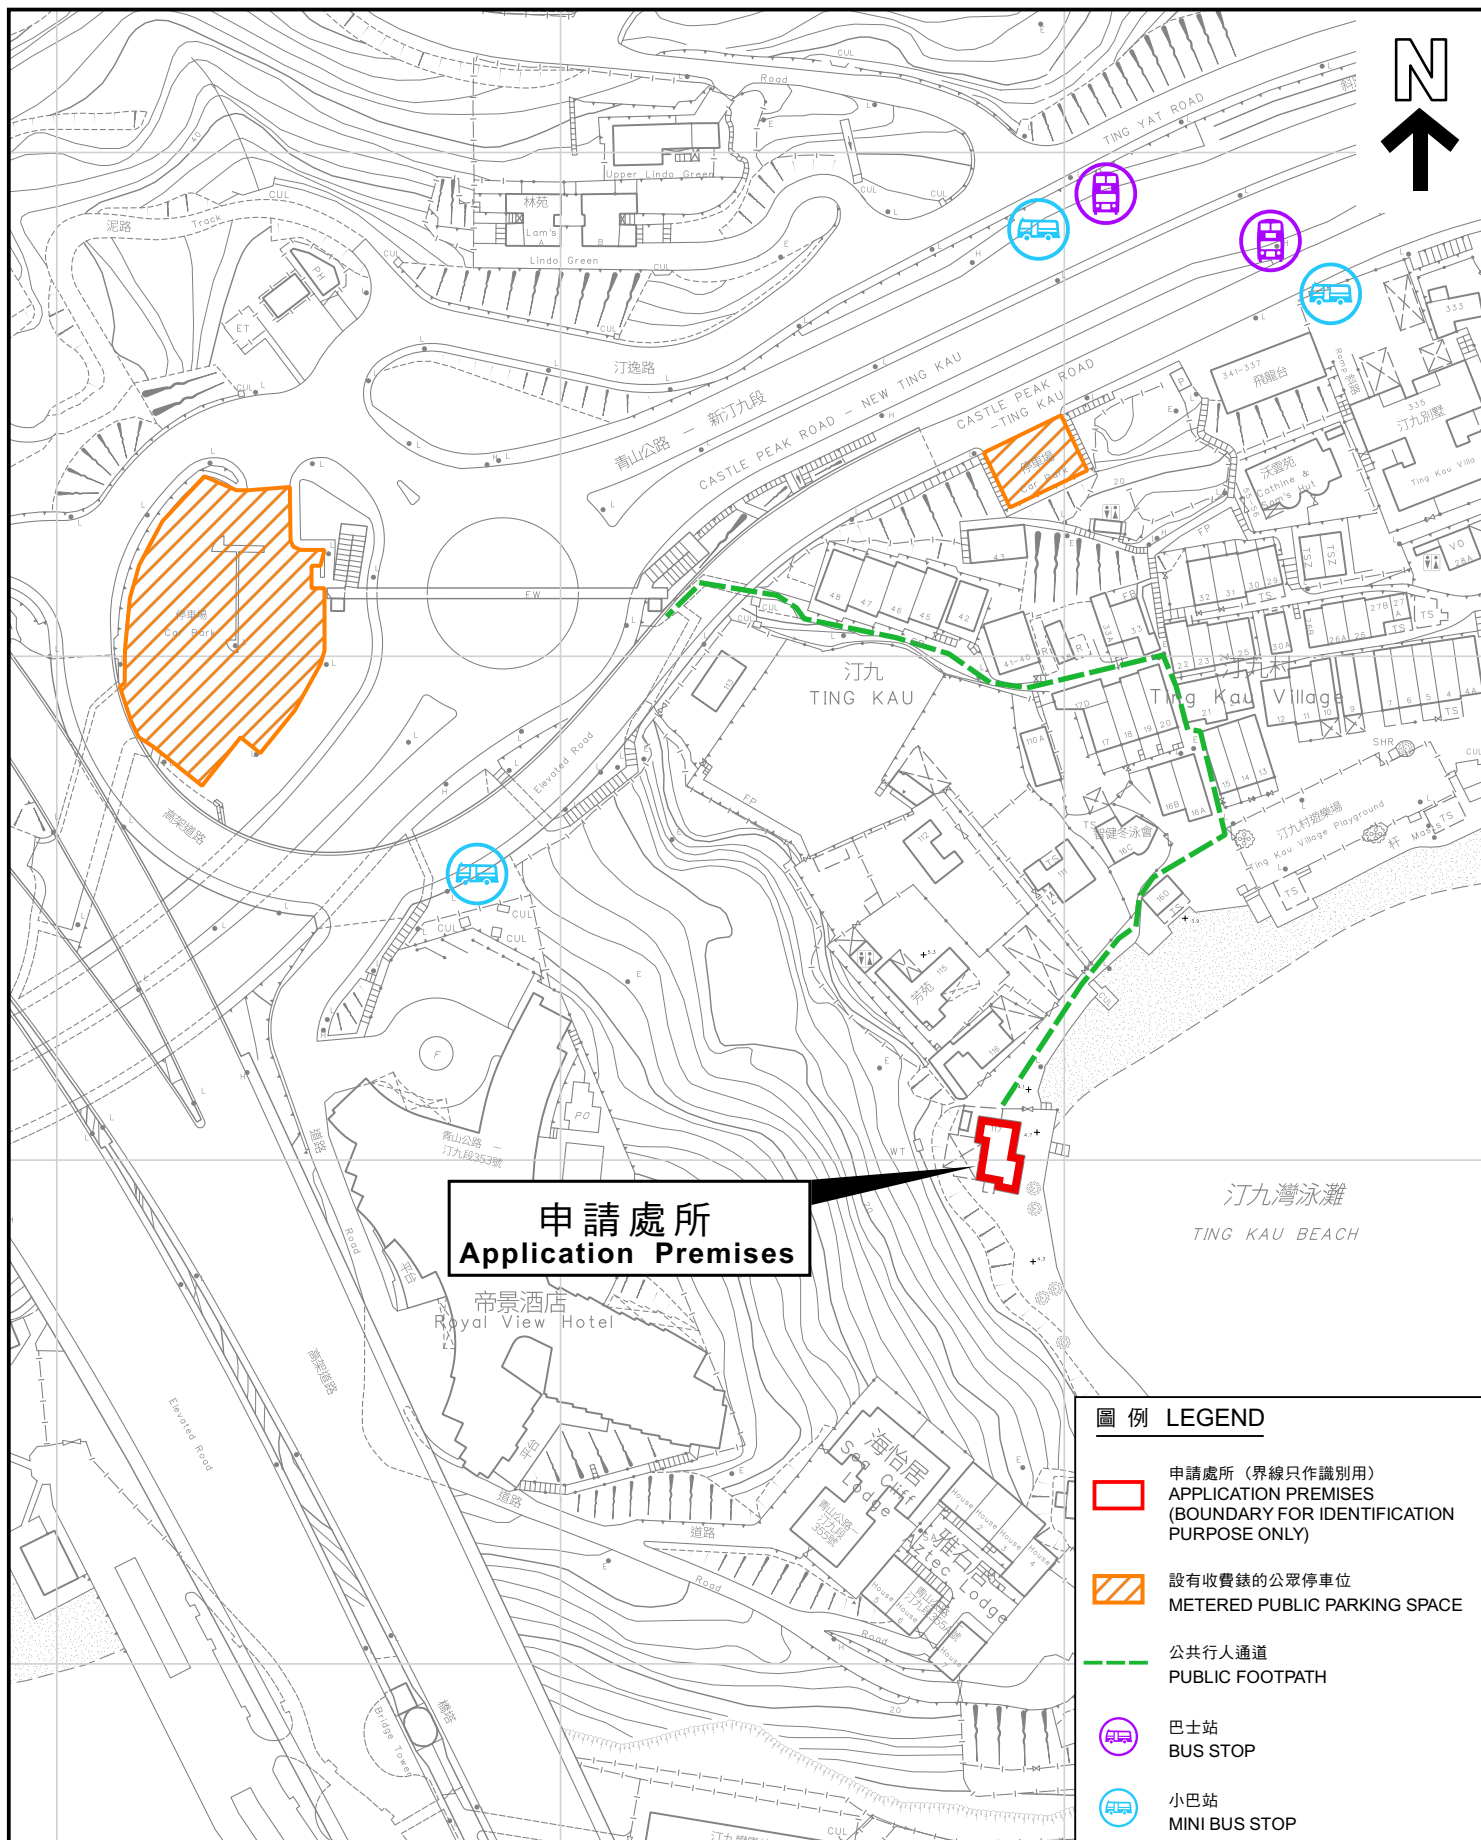

申請處所
Application Premises

圖例 LEGEND

-  申請處所（界線只作識別用）
APPLICATION PREMISES
(BOUNDARY FOR IDENTIFICATION
PURPOSE ONLY)
-  設有收費錶的公眾停車位
METERED PUBLIC PARKING SPACE
-  公共行人通道
PUBLIC FOOTPATH
-  巴士站
BUS STOP
-  小巴士站
MINI BUS STOP

平面圖 SITE PLAN

擬議食肆
荃灣汀九村117號屋
PROPOSED EATING PLACE
HOUSE 117, TING KAU VILLAGE, TSUEN WAN

SCALE 1:1 500 比例尺
米 25 0 25 50 米
METRES

規劃署
PLANNING
DEPARTMENT



參考編號
REFERENCE No.
A/TWW/128

圖 PLAN
A-2a

本摘要圖於2023年8月25日擬備，
所根據的資料為測量圖編號6-SE-18及18D

EXTRACT PLAN PREPARED ON
25.8.2023 BASED ON SURVEY SHEETS
No. 6-SE-18C & 18D



申請處所界線只作識別用
APPLICATION PREMISES BOUNDARY FOR IDENTIFICATION PURPOSE

實地照片 SITE PHOTOS

本圖於2023年8月24日擬備，所根據的資料為攝於2023年8月23日的實地照片

PLAN PREPARED ON 24.8.2023
BASED ON SITE PHOTOS
TAKEN ON 23.8.2023

擬議食肆
荃灣汀九村117號屋

PROPOSED EATING PLACE
HOUSE 117, TING KAU VILLAGE, TSUEN WAN

規劃署
PLANNING
DEPARTMENT



參考編號
REFERENCE No.
A/TWW/128

圖 PLAN
A-3



實地照片 SITE PHOTOS

擬議食肆
荃灣汀九村117號屋
PROPOSED EATING PLACE
HOUSE 117, TING KAU VILLAGE, TSUEN WAN

規劃署
PLANNING
DEPARTMENT



參考編號
REFERENCE No.
A/TWW/128

圖 PLAN
A-4

本圖於2023年8月24日擬備，所根據的資料為攝於2023年8月23日的實地照片

PLAN PREPARED ON 24.8.2023
BASED ON SITE PHOTOS
TAKEN ON 23.8.2023



本圖於2023年8月24日擬備，所根據的資料為攝於2023年8月23日的實地照片

PLAN PREPARED ON 24.8.2023
BASED ON SITE PHOTO TAKEN ON 23.8.2023

實地照片 SITE PHOTO

擬議食肆
荃灣汀九村117號屋

PROPOSED EATING PLACE
HOUSE 117, TING KAU VILLAGE, TSUEN WAN

規劃署
PLANNING
DEPARTMENT



參考編號
REFERENCE No.
A/TWW/128

圖 PLAN
A-5