


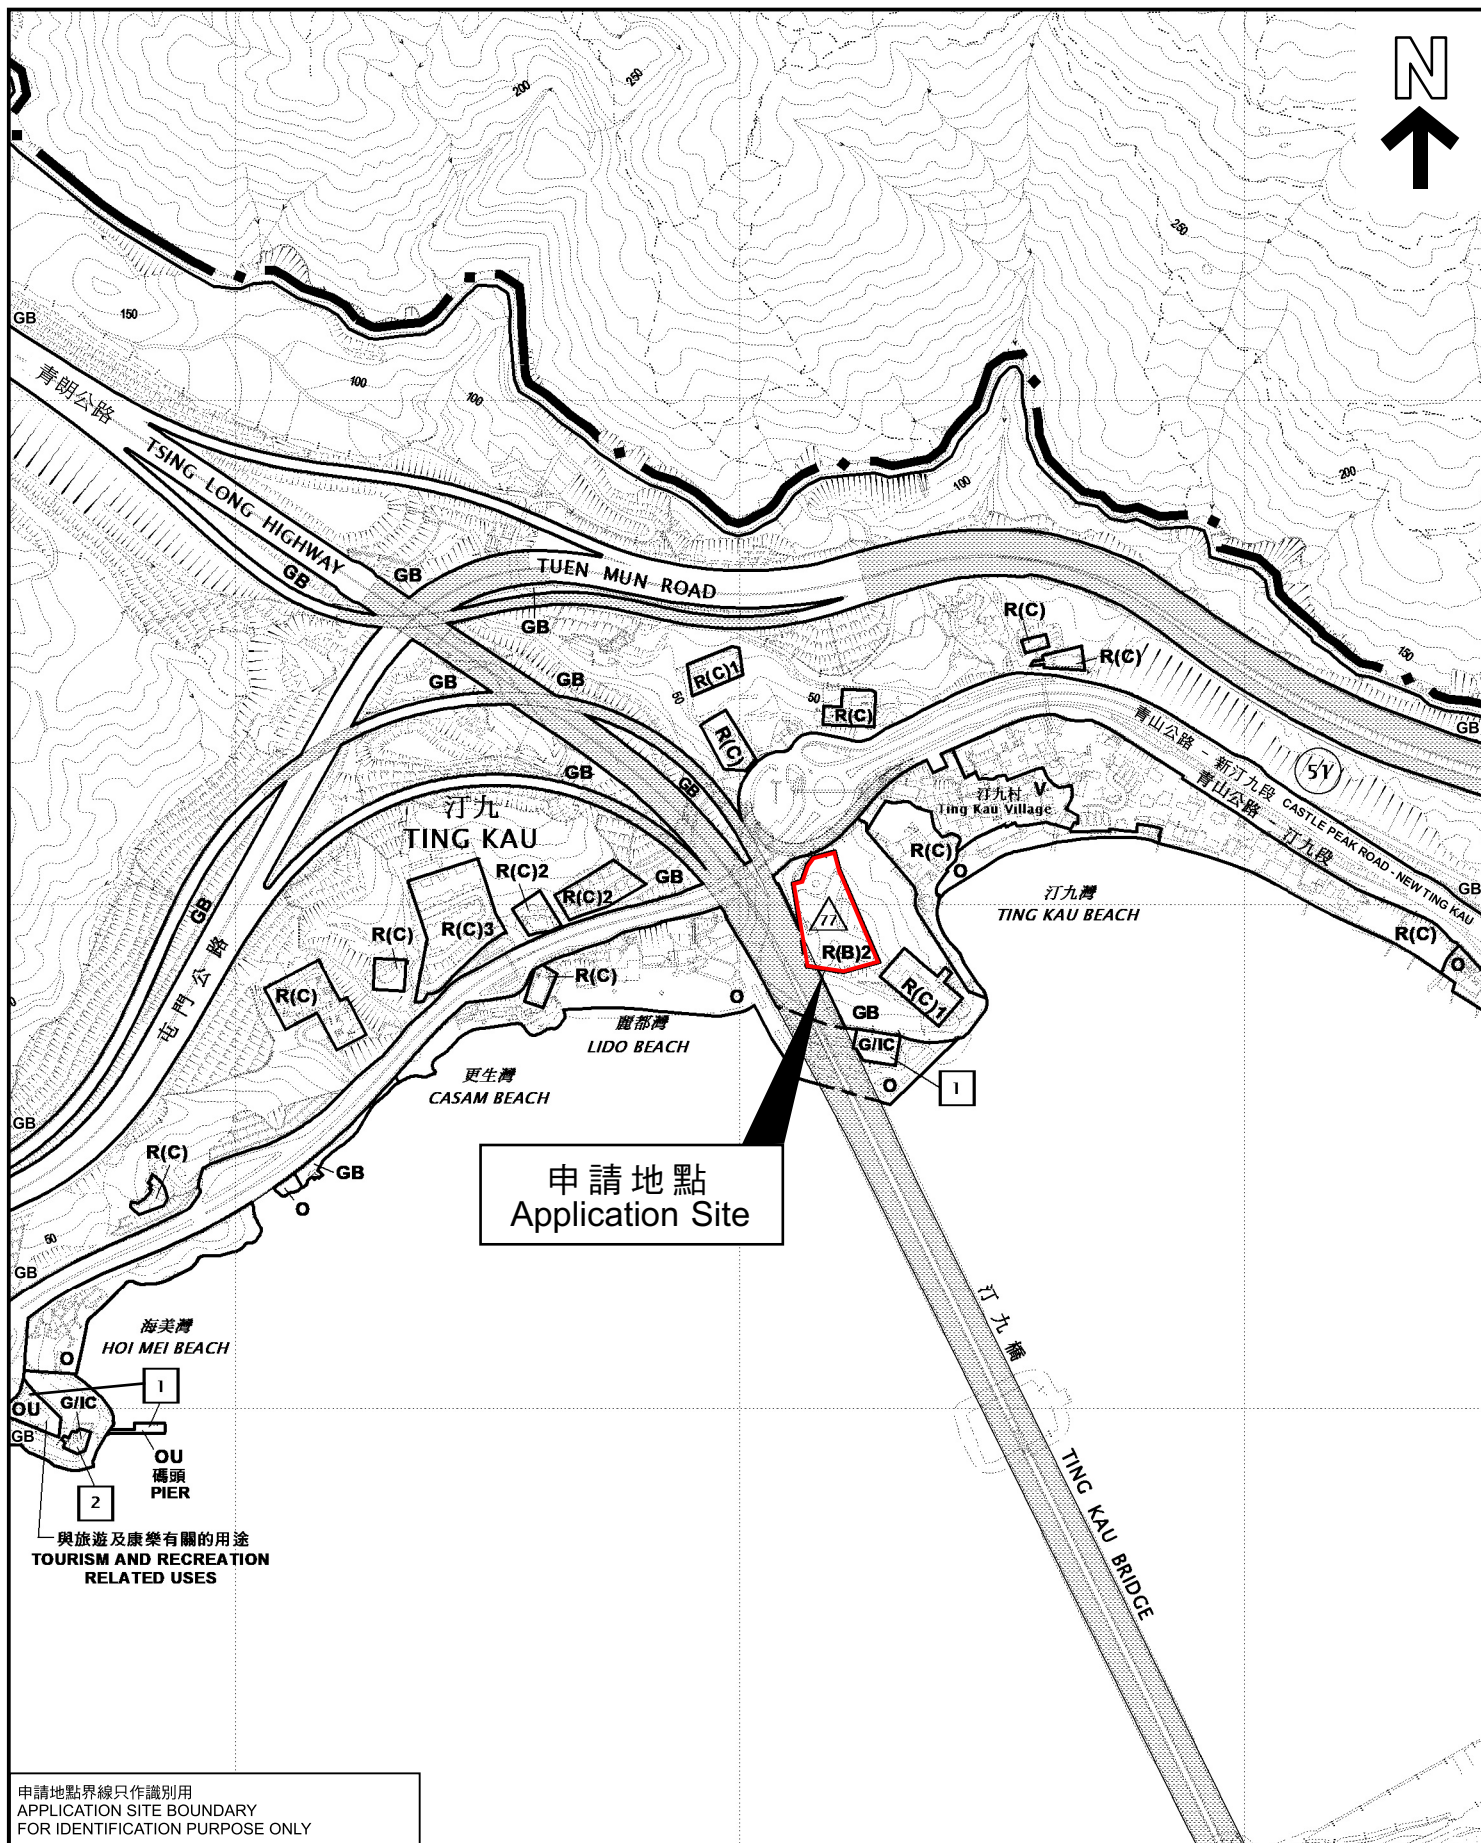

申請地點界線只作識別用
APPLICATION SITE BOUNDARY
FOR IDENTIFICATION PURPOSE ONLY

本摘要圖於2024年9月25日擬備，
所根據的資料為於2023年11月14日
核准的分區計劃大綱圖編號S/TWW/21

EXTRACT PLAN PREPARED ON
25.9.2024 BASED ON OUTLINE ZONING
PLAN No. S/TWW/21 APPROVED ON
14.11.2023

位置圖 LOCATION PLAN

提交發展藍圖以作准許的分層樓宇及社會福利設施用途
荃灣汀九荃灣內地段第5號及丈量約份第399約地段第429號
SUBMISSION OF LAYOUT PLAN FOR PERMITTED 'FLAT' AND
'SOCIAL WELFARE FACILITY' USES
TSUEN WAN INLAND LOT 5 AND LOT No. 429 IN D.D. 399
TING KAU, TSUEN WAN

SCALE 1:7 500 比例尺

米 100 0 100 200 300 米
METRES

規劃署
PLANNING
DEPARTMENT



參考編號
REFERENCE No.
A/TWW/130

圖 PLAN
A-1