


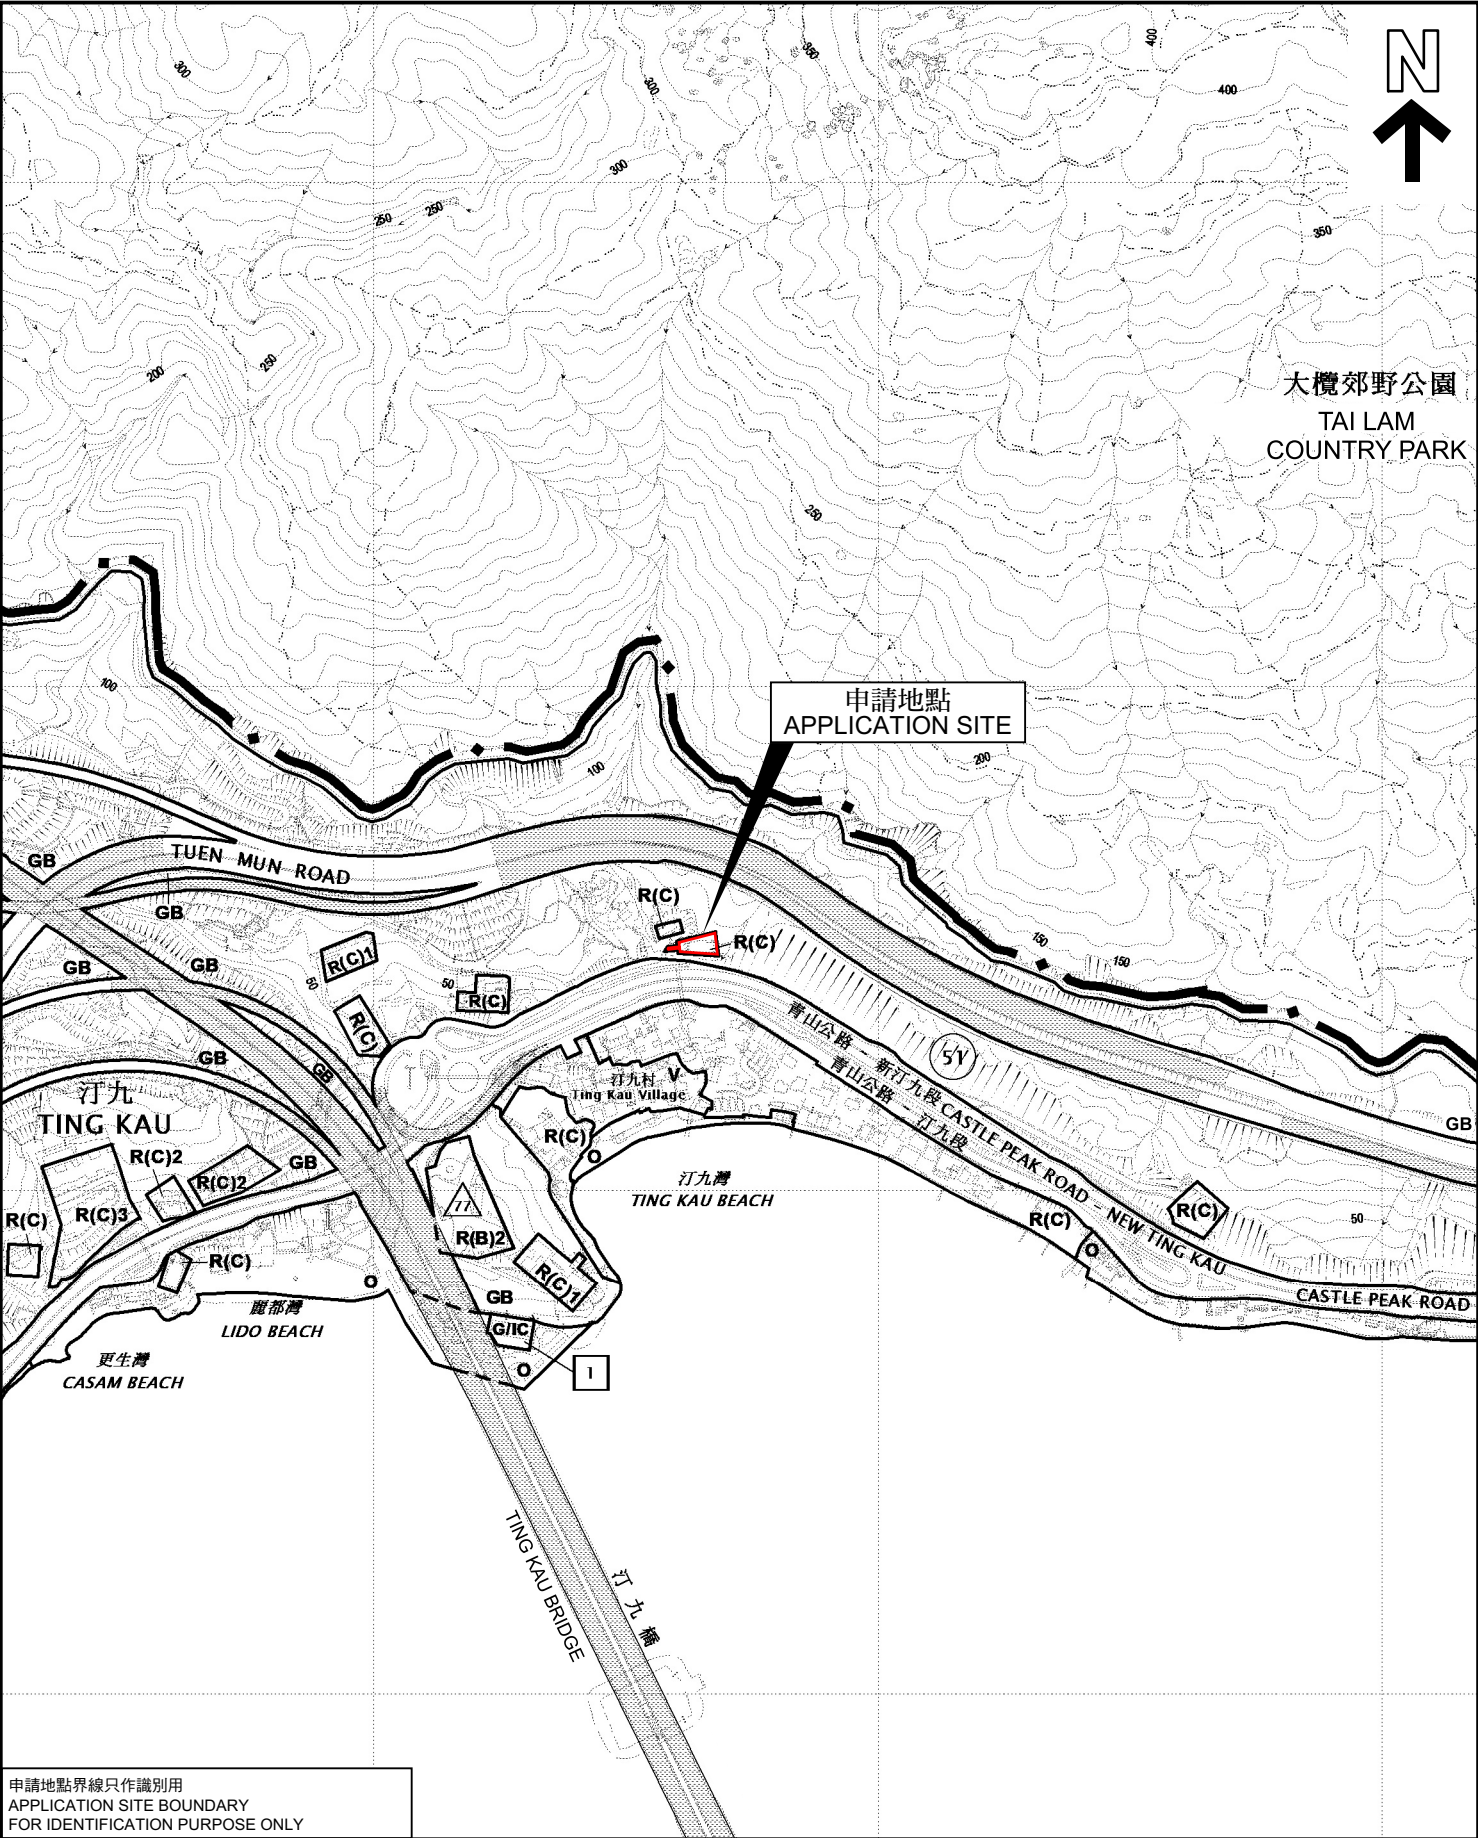

申請地點界線只作識別用
APPLICATION SITE BOUNDARY
FOR IDENTIFICATION PURPOSE ONLY

本摘要圖於2024年12月12日擬備，
所根據的資料為於2023年11月14日
核准的分區計劃大綱圖編號S/TWW/21
EXTRACT PLAN PREPARED ON
12.12.2024 BASED ON OUTLINE ZONING
PLAN No. S/TWW/21 APPROVED ON
14.11.2023

位置圖 LOCATION PLAN

擬議略為放寬地積比率限制以作准許的屋宇發展
荃灣汀九青山公路－新汀九段丈量約份第399約地段第453號
PROPOSED MINOR RELAXATION OF PLOT RATIO RESTRICTION
FOR A PERMITTED HOUSE DEVELOPMENT
LOT 453 IN D.D. 399, CASTLE PEAK ROAD – NEW TING KAU
TING KAU, TSUEN WAN
SCALE 1:7 500 比例尺

米 100 0 100 200 300 米
METRES

規劃署
PLANNING
DEPARTMENT



參考編號
REFERENCE No.
A/TWW/131

圖 PLAN
A-1