


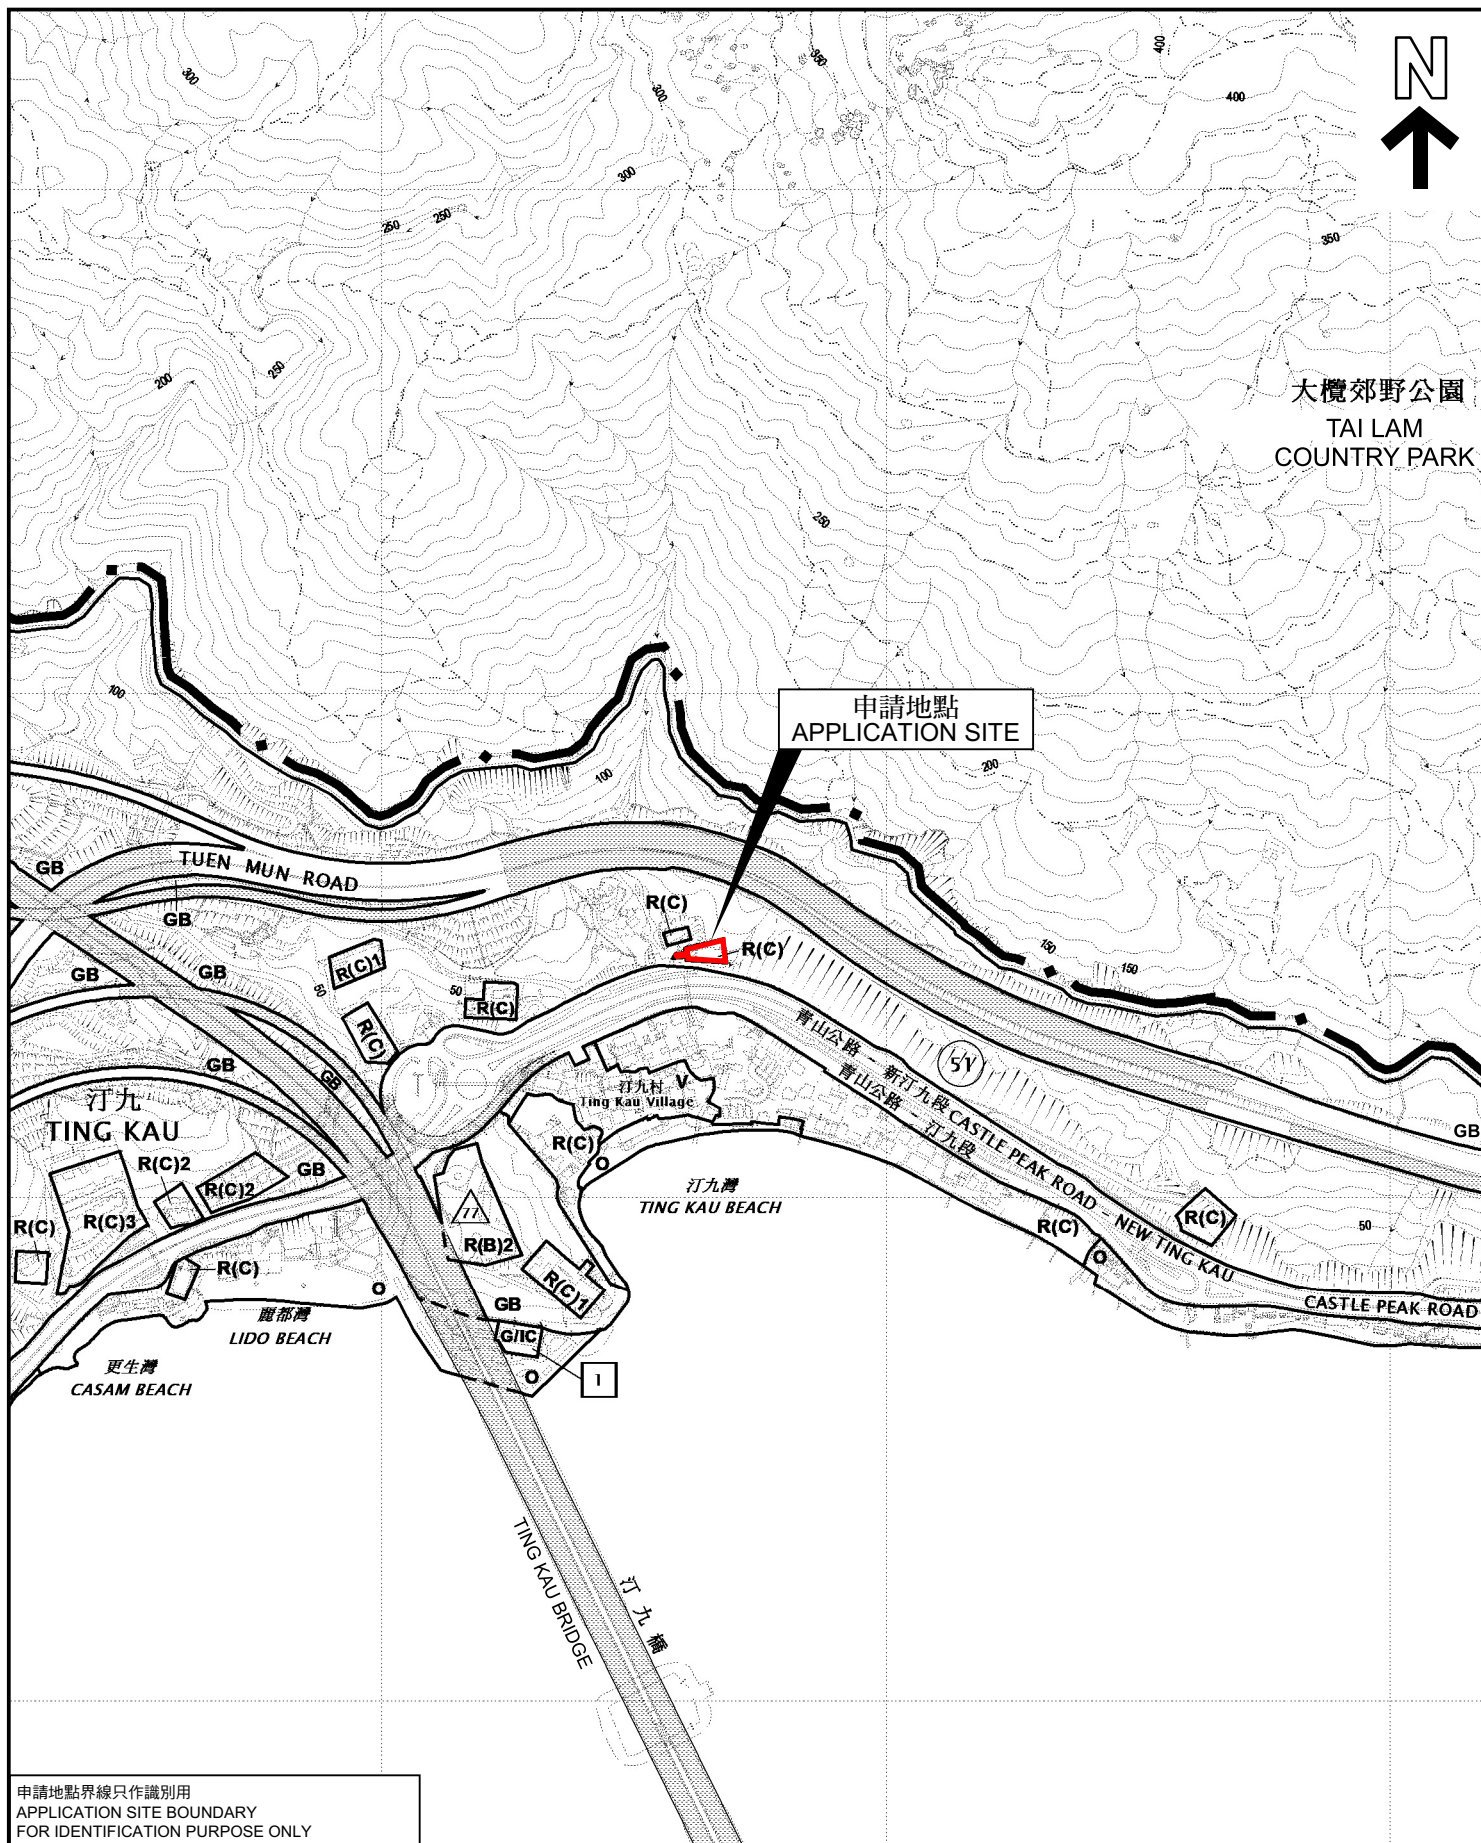

申請地點界線只作識別用
APPLICATION SITE BOUNDARY
FOR IDENTIFICATION PURPOSE ONLY


本摘要圖於2025年4月8日擬備，
所根據的資料為於2023年11月14日
核准的分區計劃大綱圖編號S/TWW/21

EXTRACT PLAN PREPARED ON
8.4.2025 BASED ON OUTLINE ZONING
PLAN No. S/TWW/21 APPROVED ON
14.11.2023

位置圖 LOCATION PLAN

擬議略為放寬地積比率限制以作准許的屋宇發展
荃灣汀九青山公路 - 新汀九段丈量約份第399約地段第453號
PROPOSED MINOR RELAXATION OF PLOT RATIO RESTRICTION
FOR A PERMITTED HOUSE DEVELOPMENT
LOT 453 IN D.D. 399, CASTLE PEAK ROAD - NEW TING KAU
TING KAU, TSUEN WAN

SCALE 1:7 500 比例尺

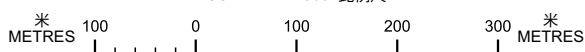

規劃署
PLANNING
DEPARTMENT



參考編號
REFERENCE No.
A/TWW/131

圖 PLAN
A-1