


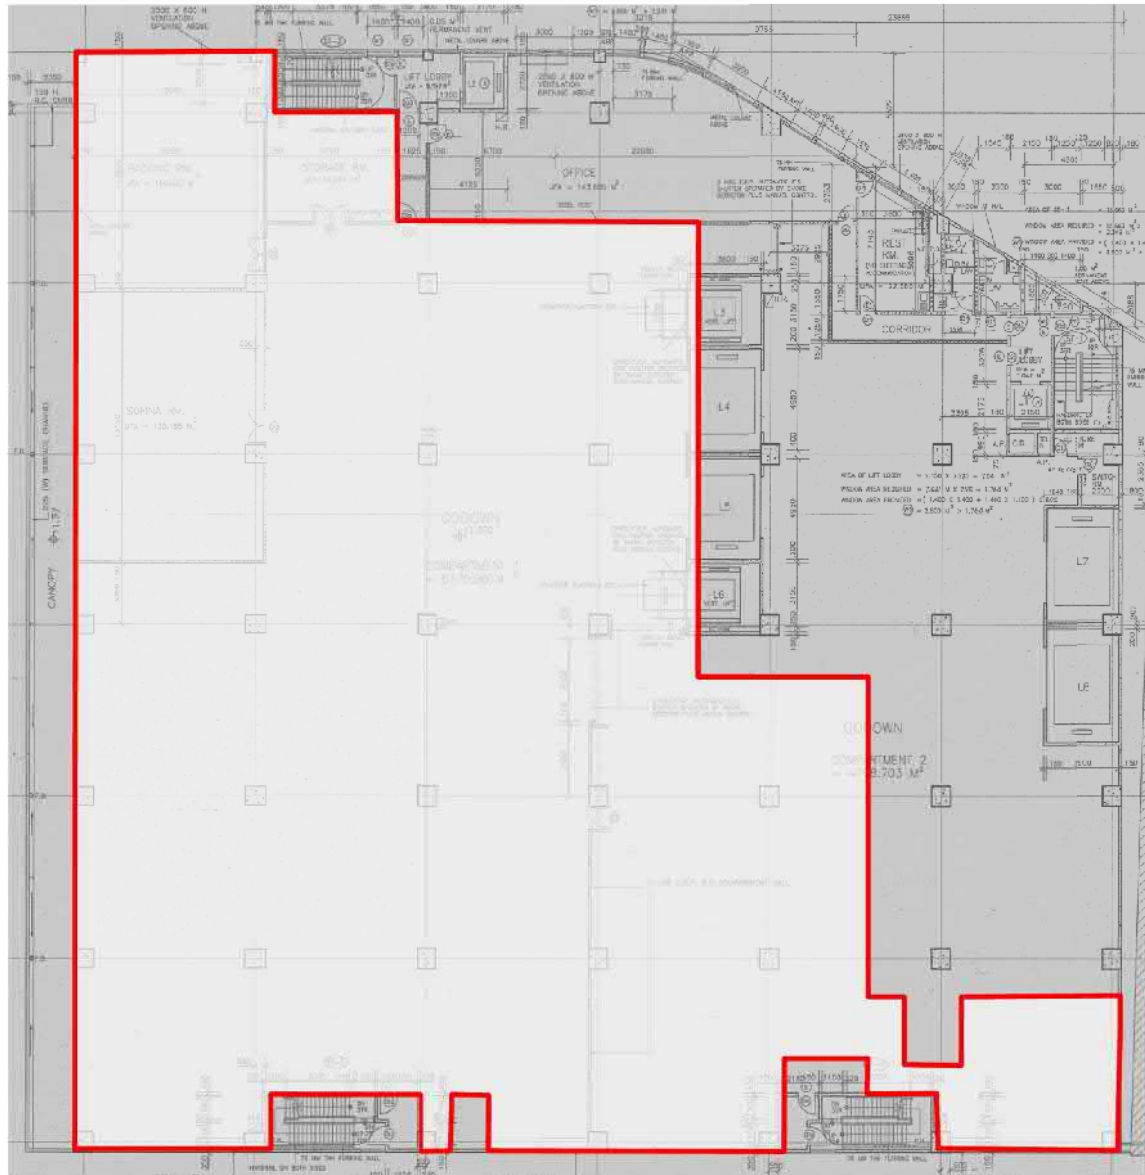

Legend



Boundary of the
Application Premises


1/F Layout Plan

For Identification Purposes Only

參考編號
REFERENCE No.
A/TW/525

繪圖
DRAWING
A-1

(來源：附錄 Ia)
(Source : Appendix Ia)

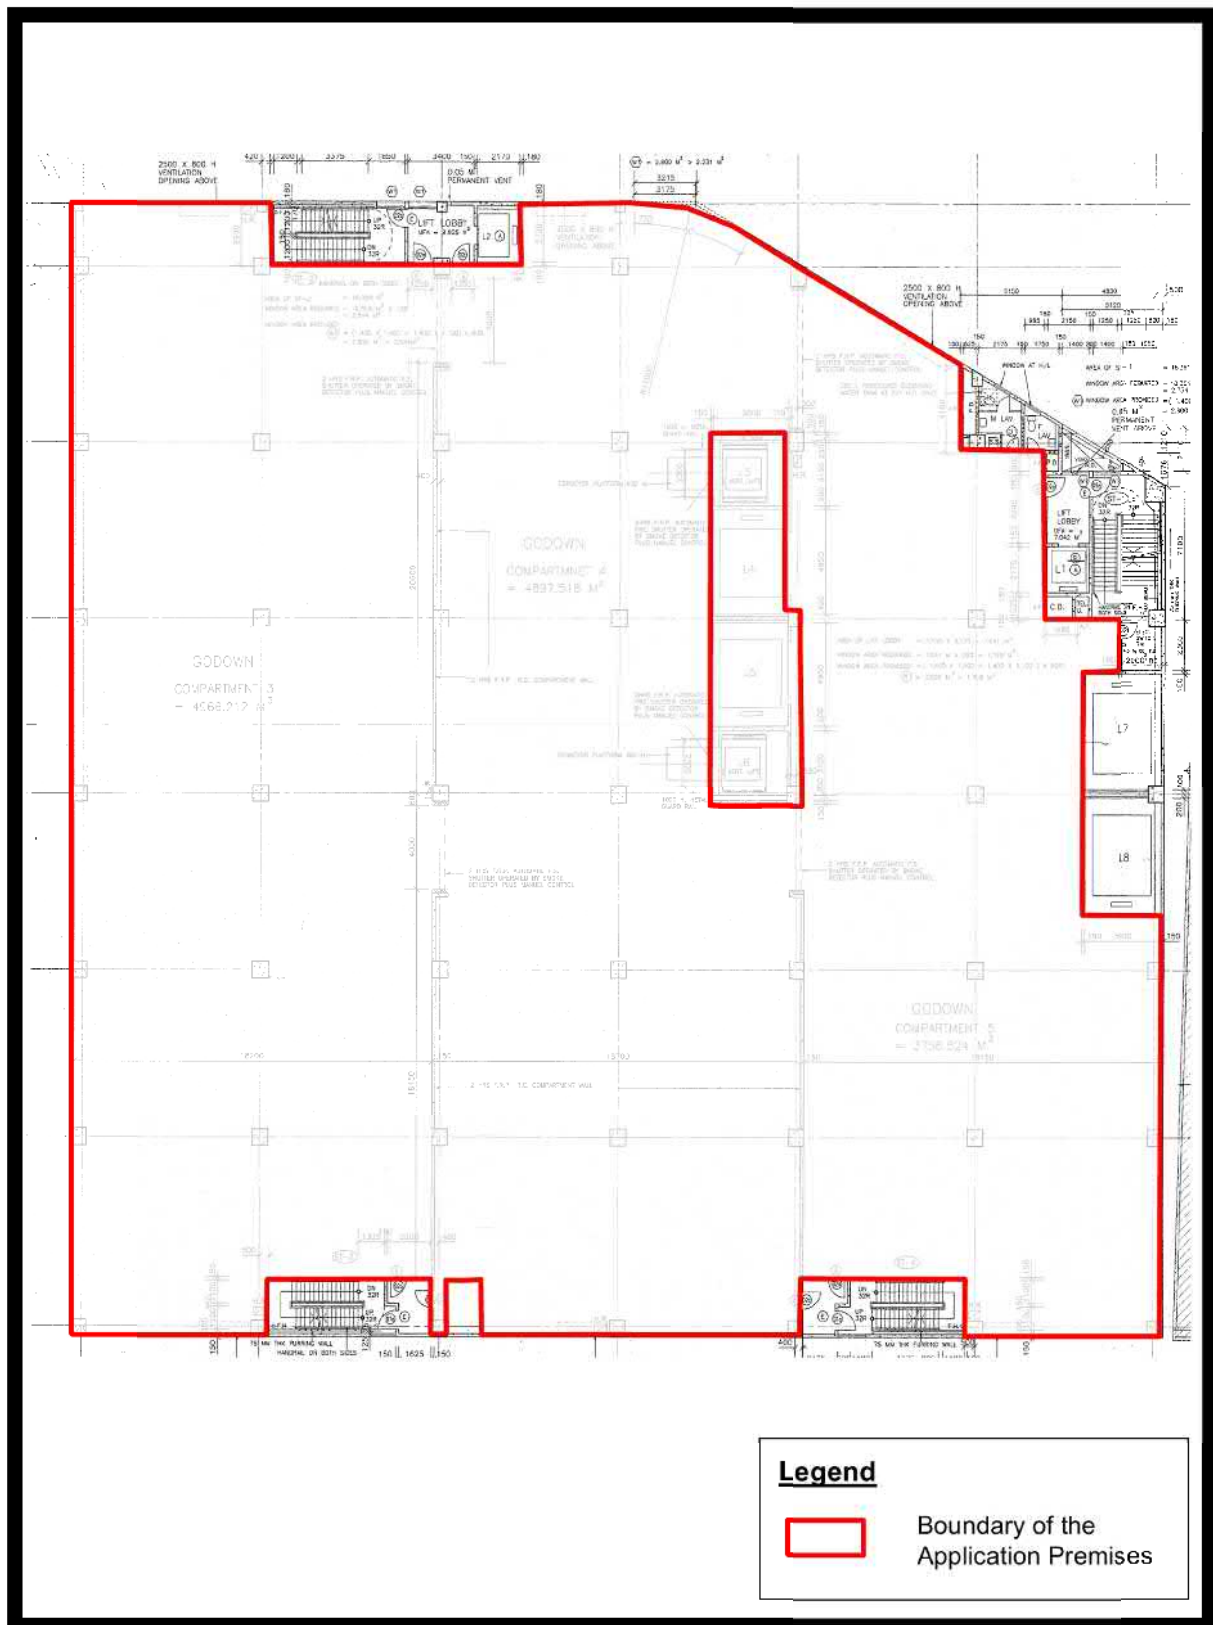

3/F Layout Plan

For Identification Purposes Only

參考編號 REFERENCE No. A/TW/525	繪圖 DRAWING A-2
-----------------------------------	----------------------

(來源：附錄 Ia)
(Source : Appendix Ia)



1



2



3



4



5



6




7



8

參考編號 REFERENCE No. A/TW/525	繪圖 DRAWING A-3b
-----------------------------------	-----------------------

(來源：附錄 Ib)
(Source : Appendix Ib)

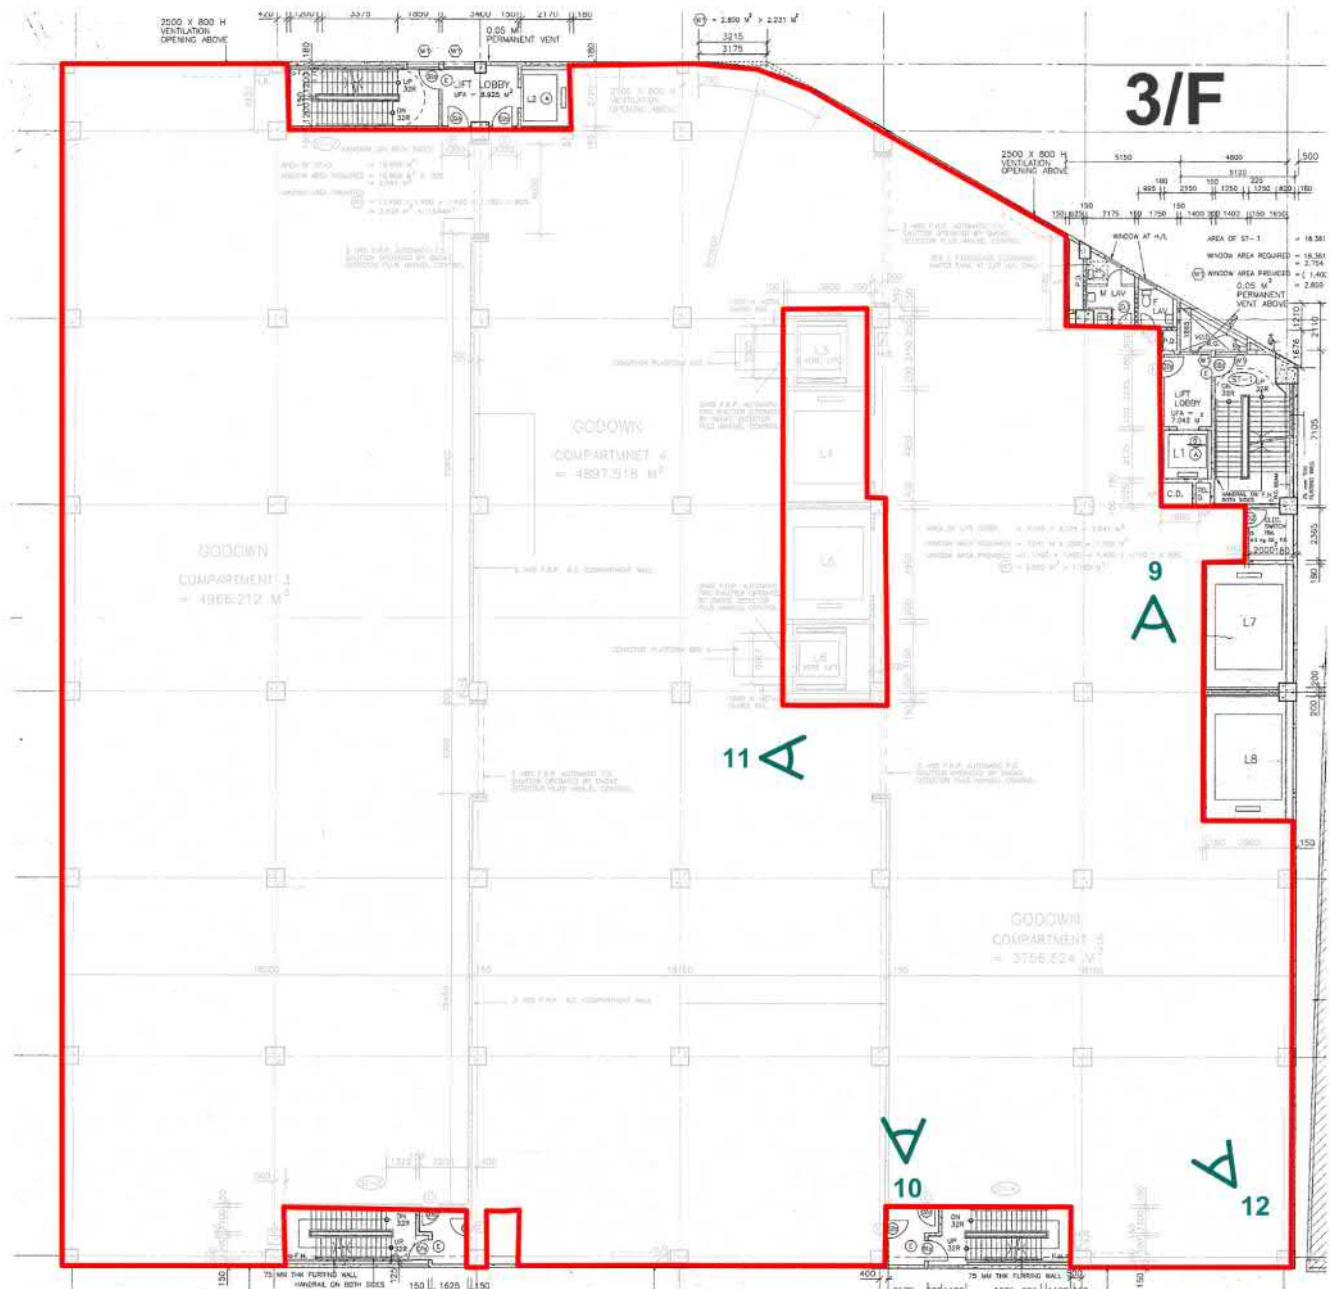

參考編號
REFERENCE No.
A/TW/525

繪圖
DRAWING
A-3c

(來源：附錄 Ib)
(Source : Appendix Ib)



9



10



11




12

參考編號
REFERENCE No.
A/TW/525

繪圖
DRAWING
A-3d

(來源：附錄 Ib)
(Source : Appendix Ib)

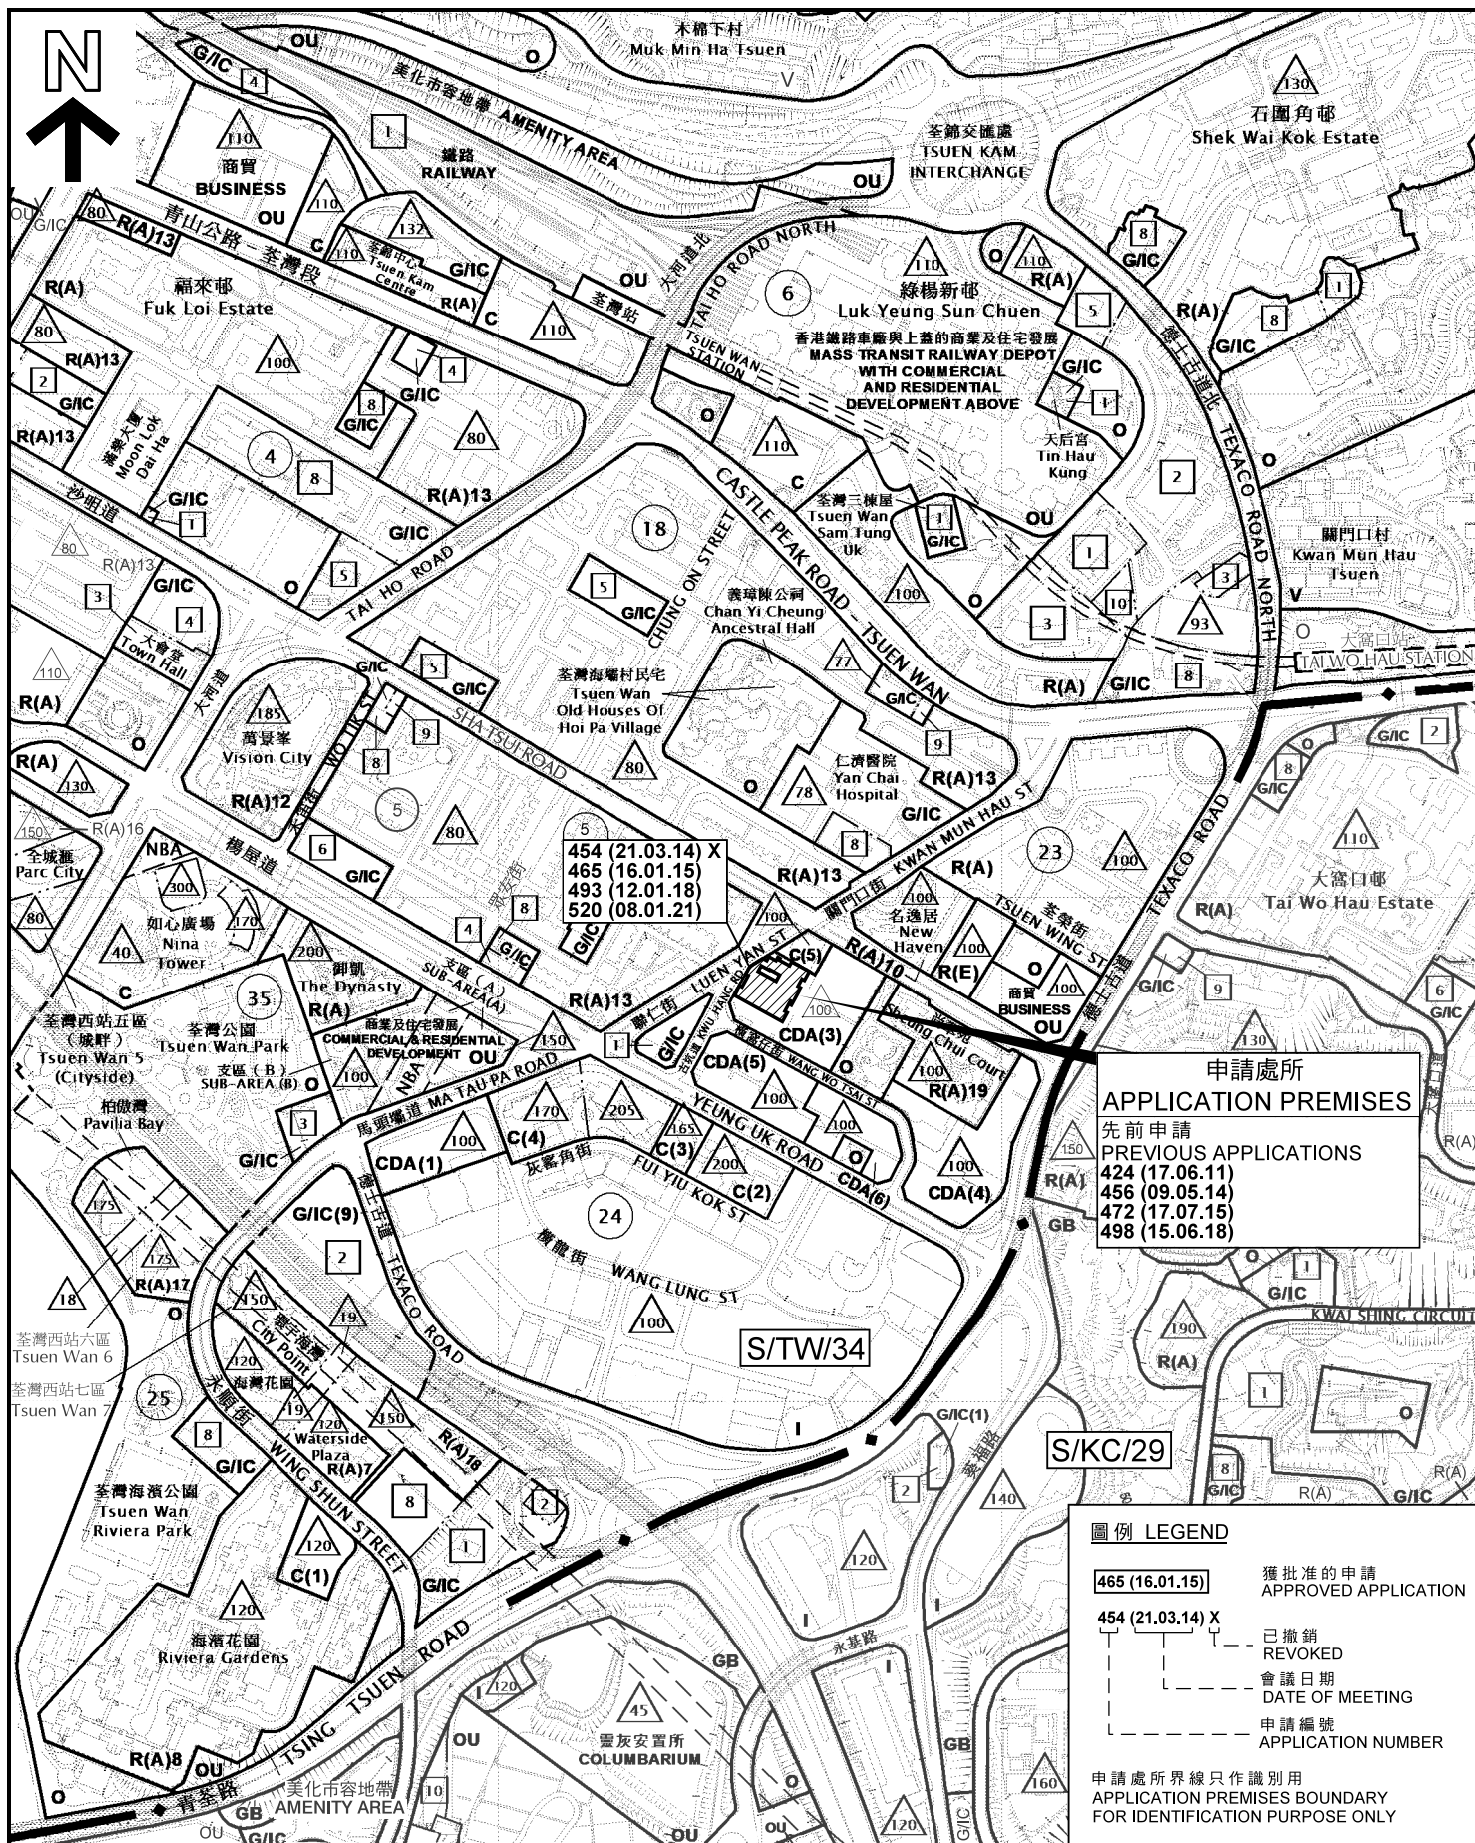

位置圖 LOCATION PLAN

本摘要圖於2021年6月10日擬備，所根據的資料為於2021年2月26日展示的分區計劃大綱圖編號 S/TW/34，以及於2018年1月19日展示的分區計劃大綱圖編號 S/KC/29

EXTRACT PLAN PREPARED ON 10.6.2021
BASED ON OUTLINE ZONING PLANS No.
S/TW/34 EXHIBITED ON 26.2.2021 AND
S/KC/29 EXHIBITED ON 19.1.2018

臨時資訊科技及電訊業（數據中心）用途的規劃許可續期（為期3年）
聖灣橫窩仔街1號亞洲網絡中心1樓（部分）及3樓
RENEWAL OF PLANNING APPROVAL FOR TEMPORARY INFORMATION
TECHNOLOGY AND TELECOMMUNICATIONS INDUSTRIES (DATA CENTRE)
FOR A PERIOD OF 3 YEARS

1/F (PORTION) AND 3/F, ASIA TONE I-CENTRE
1 WANG WO TSAI STREET, TSUEN WAN

SCALE 1 : 7 500 比例尺

米 100 0 100 200 300 米
METRES

規劃署
PLANNING
DEPARTMENT




參考編號
REFERENCE No.

A/TW/525

圖 PLAN

A-1

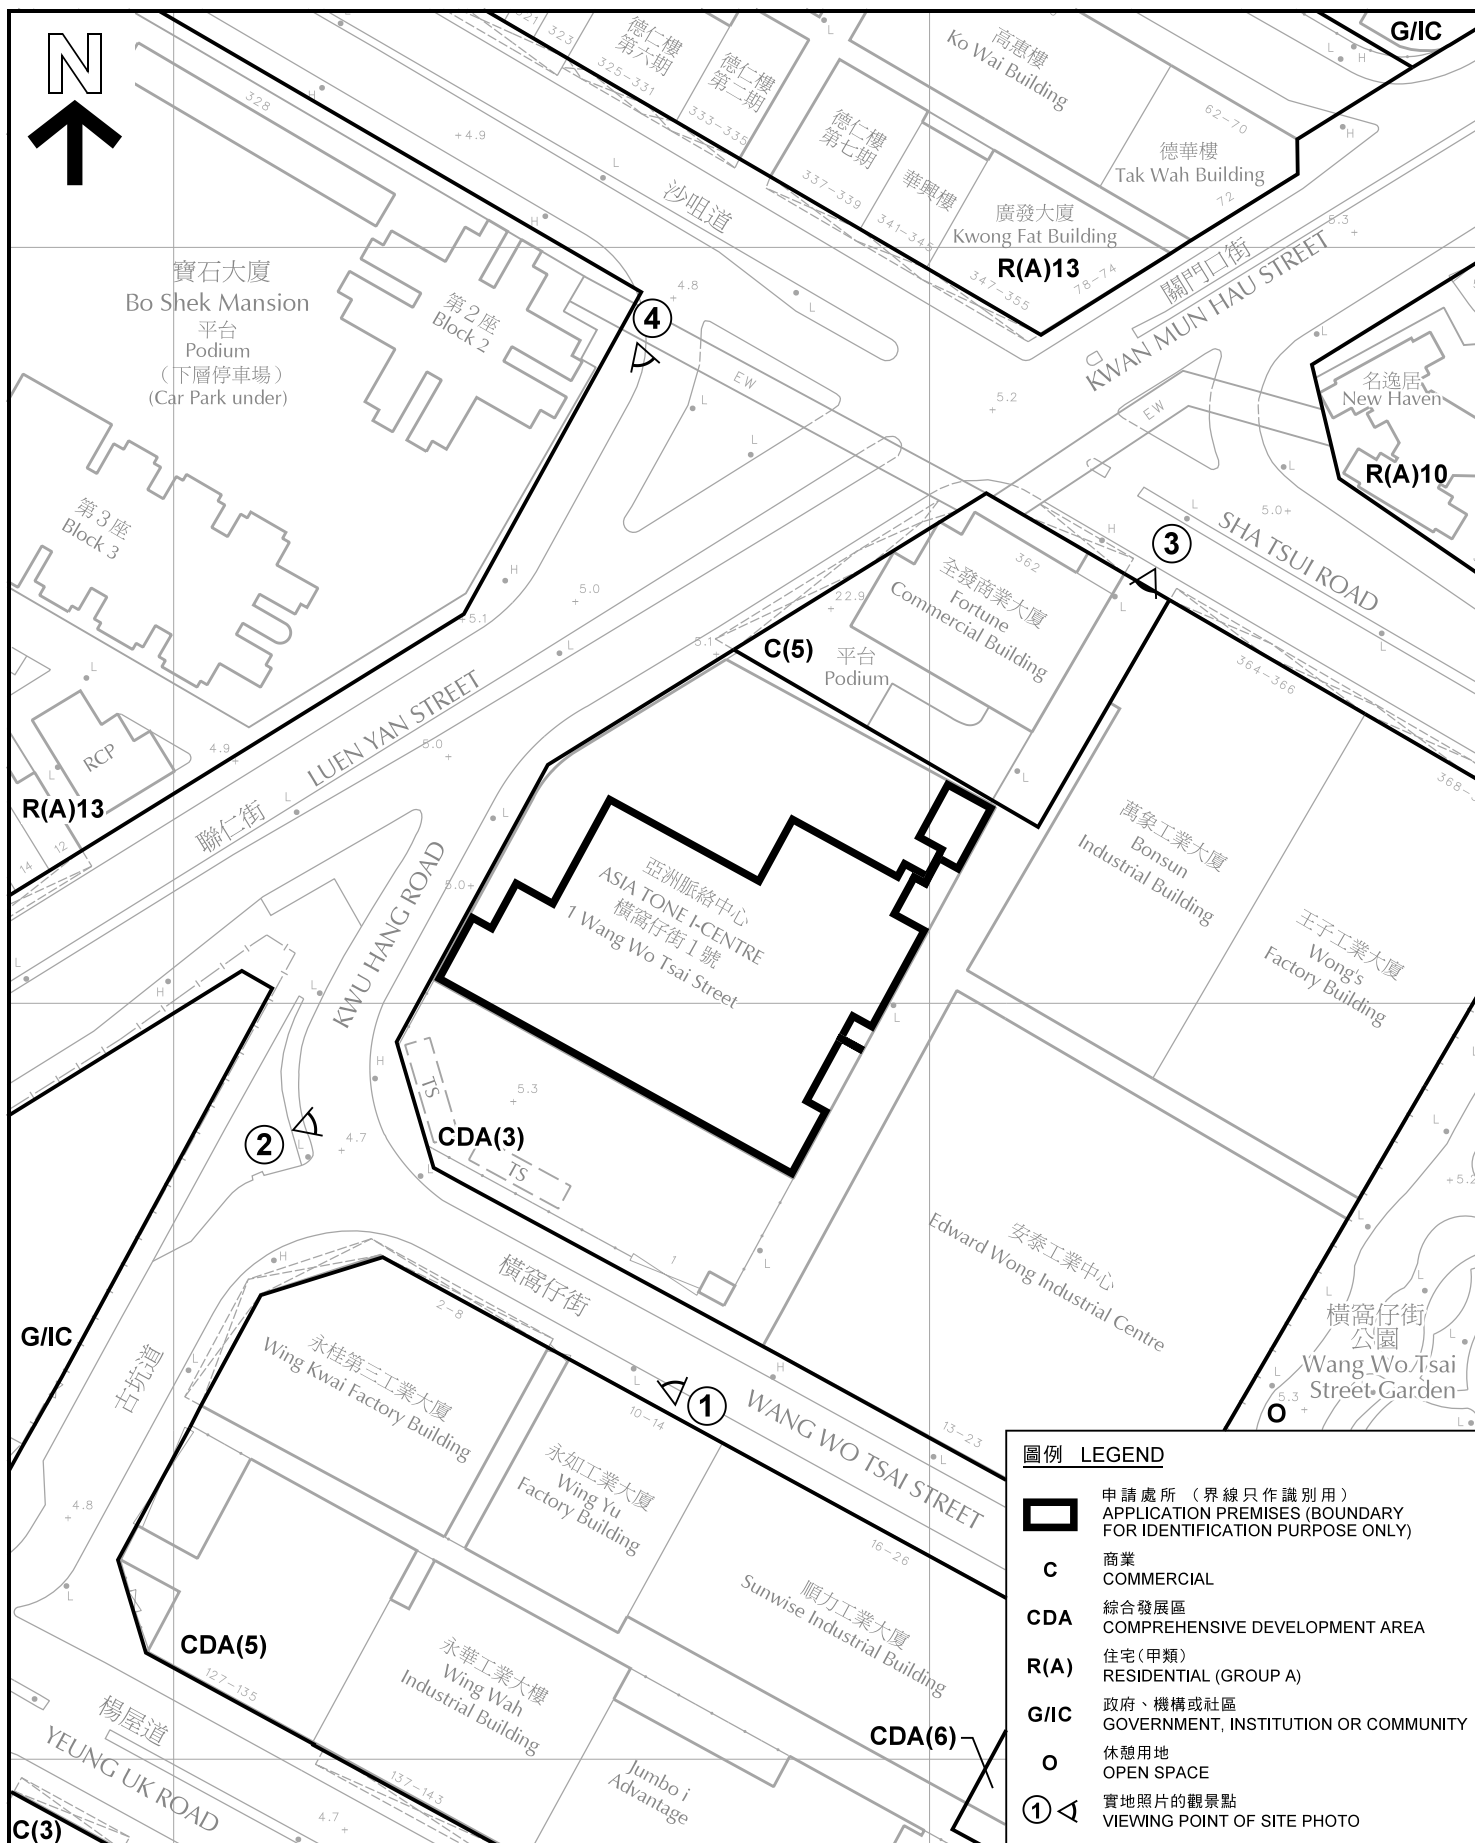

圖例 LEGEND

-  申請處所 (界線只作識別用)
APPLICATION PREMISES (BOUNDARY FOR IDENTIFICATION PURPOSE ONLY)
- C** 商業
COMMERCIAL
- CDA** 綜合發展區
COMPREHENSIVE DEVELOPMENT AREA
- R(A)** 住宅(甲類)
RESIDENTIAL (GROUP A)
- G/IC** 政府、機構或社區
GOVERNMENT, INSTITUTION OR COMMUNITY
- O** 休憩用地
OPEN SPACE
-  實地照片的觀景點
VIEWING POINT OF SITE PHOTO

平面圖-1樓 SITE PLAN-FIRST FLOOR

臨時資訊科技及電訊業(數據中心)用途的規劃許可續期(為期3年)
荃灣橫窩仔街1號亞洲脈絡中心1樓(部分)及3樓
RENEWAL OF PLANNING APPROVAL FOR TEMPORARY INFORMATION
TECHNOLOGY AND TELECOMMUNICATIONS INDUSTRIES (DATA CENTRE)
FOR A PERIOD OF 3 YEARS
1/F (PORTION) AND 3/F, ASIA TONE I-CENTRE
1 WANG WO TSAI STREET, TSUEN WAN
SCALE 1 : 1 000 比例尺

米 20 0 20 40 米
METRES

規劃署
PLANNING
DEPARTMENT




參考編號
REFERENCE No.
A/TW/525

圖 PLAN
A-2

本摘要圖於2021年6月23日擬備，所根據的資料
為測量圖編號 7-SW-16C

EXTRACT PLAN PREPARED ON 23.6.2021
BASED ON SURVEY SHEET No. 7-SW-16C

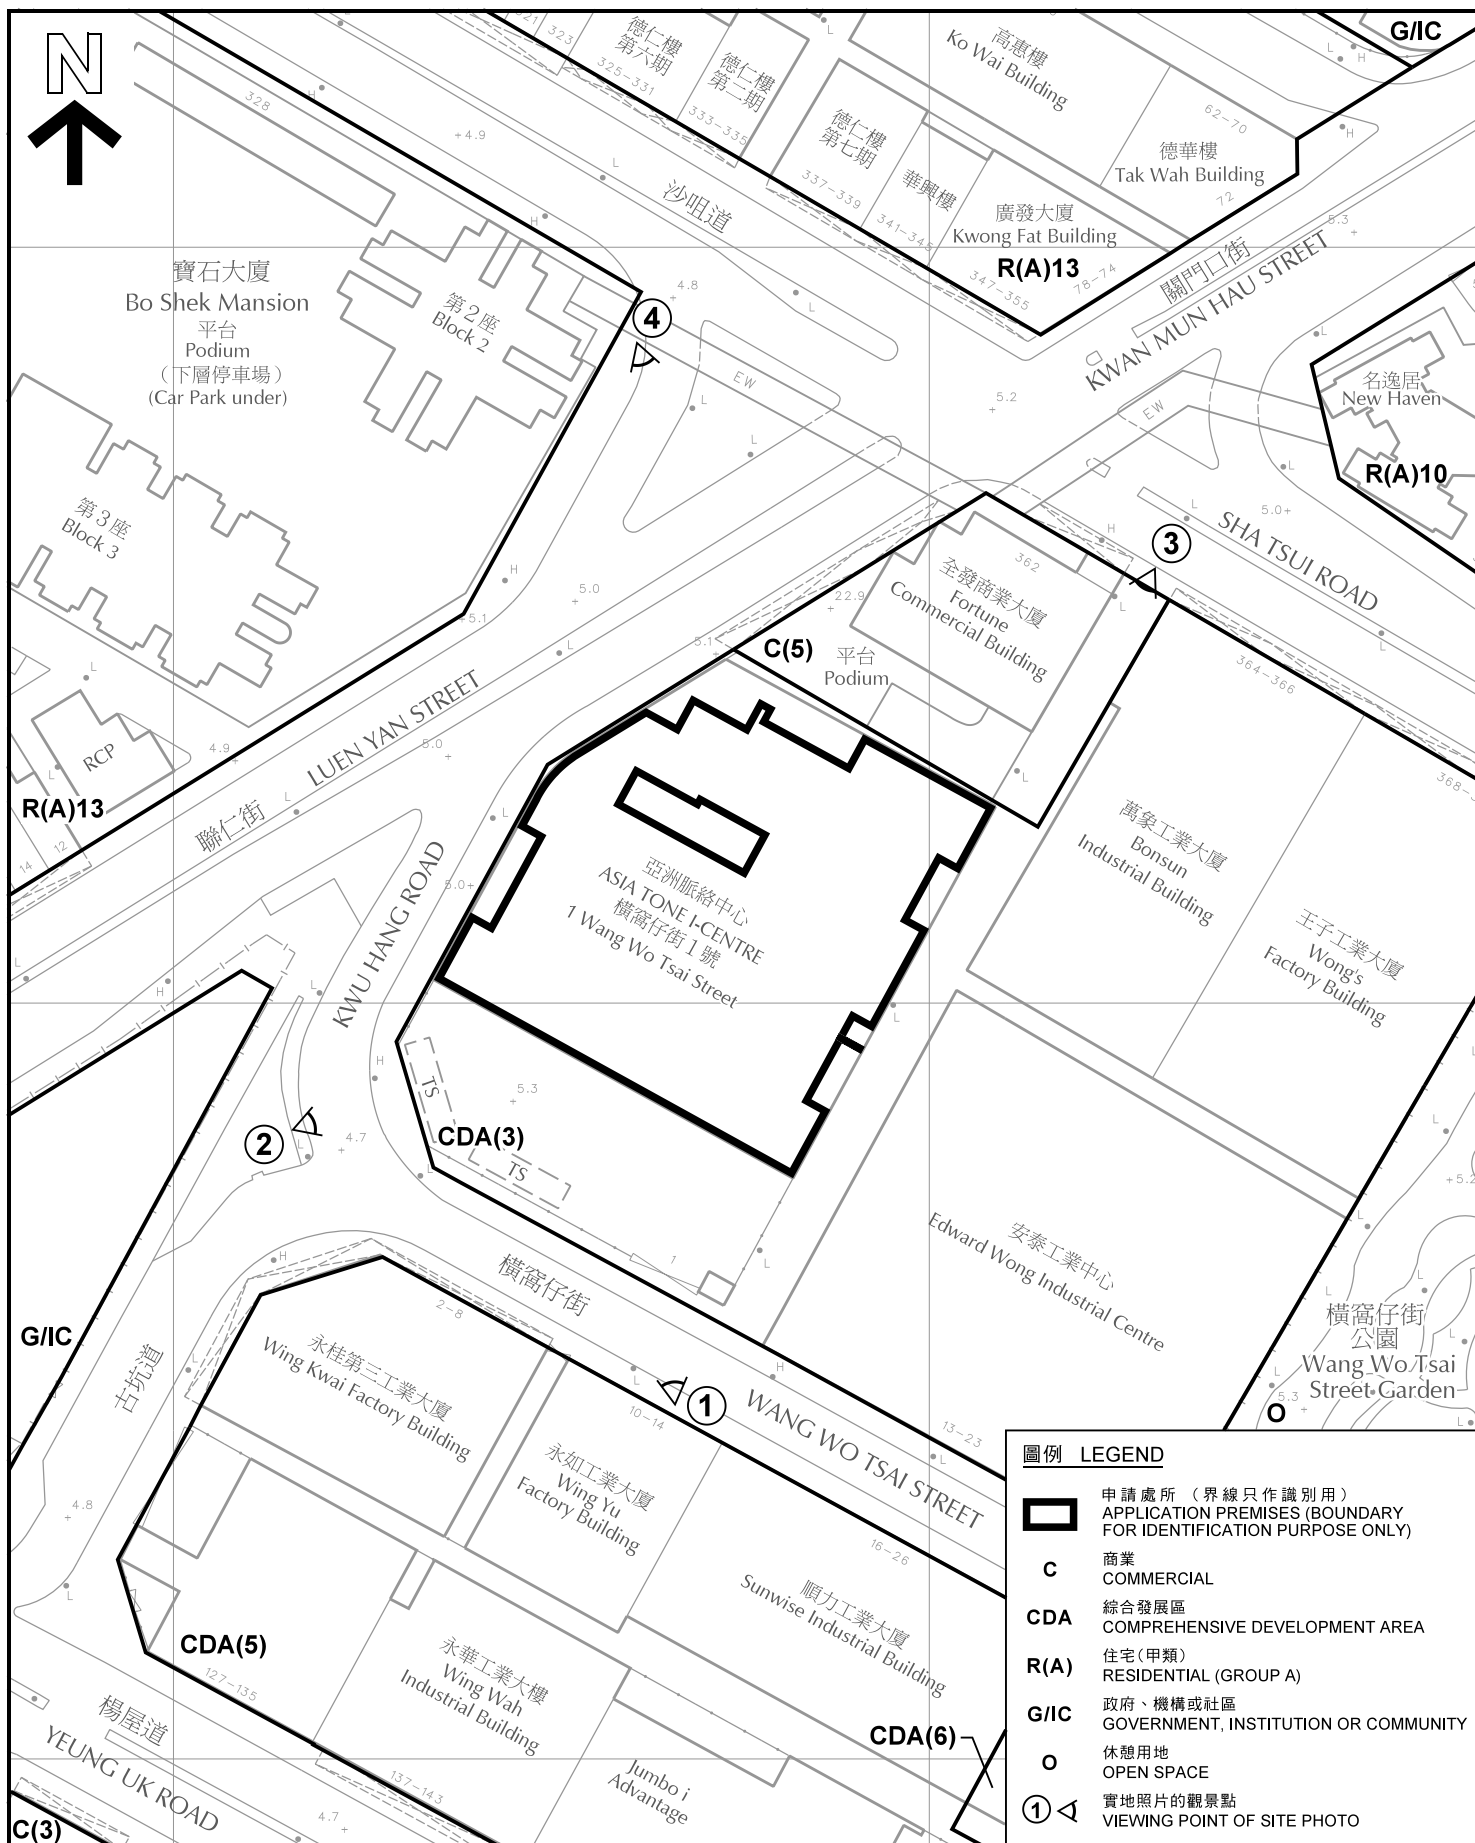

平面圖-3樓 SITE PLAN-THIRD FLOOR

臨時資訊科技及電訊業(數據中心)用途的規劃許可續期(為期3年)
荃灣橫窩仔街1號亞洲脈絡中心1樓(部分)及3樓
RENEWAL OF PLANNING APPROVAL FOR TEMPORARY INFORMATION
TECHNOLOGY AND TELECOMMUNICATIONS INDUSTRIES (DATA CENTRE)
FOR A PERIOD OF 3 YEARS
1/F (PORTION) AND 3/F, ASIA TONE I-CENTRE
1 WANG WO TSAI STREET, TSUEN WAN
SCALE 1 : 1 000 比例尺

米 20 0 20 40 米
METRES

規劃署
PLANNING
DEPARTMENT



參考編號
REFERENCE No.
A/TW/525

圖 PLAN
A-3

本摘要圖於2021年6月23日擬備，所根據的資料
為測量圖編號 7-SW-16C

EXTRACT PLAN PREPARED ON 23.6.2021
BASED ON SURVEY SHEET No. 7-SW-16C

萬象工業大廈
Bonsun Industrial
Building



圖例 LEGEND



申請處所 (界線只作識別用)
APPLICATION PREMISES (BOUNDARY
FOR IDENTIFICATION PURPOSE ONLY)

本圖於2021年6月23日擬備，所根據的
資料為攝於2021年5月28日
及2021年6月7日的實地照片

PLAN PREPARED ON 23.6.2021
BASED ON SITE PHOTOS TAKEN
ON 28.5.2021 AND 7.6.2021

實地照片 SITE PHOTOS



臨時資訊科技及電訊業 (數據中心) 用途的規劃許可續期 (為期3年)
荃灣橫窩仔街1號亞洲脈絡中心1樓(部分)及3樓
RENEWAL OF PLANNING APPROVAL FOR TEMPORARY INFORMATION
TECHNOLOGY AND TELECOMMUNICATIONS INDUSTRIES (DATA CENTRE)
FOR A PERIOD OF 3 YEARS
1/F (PORTION) AND 3/F, ASIA TONE I-CENTRE
1 WANG WO TSAI STREET, TSUEN WAN

規劃署
PLANNING
DEPARTMENT



參考編號
REFERENCE No.
A/TW/525

圖 PLAN
A-4

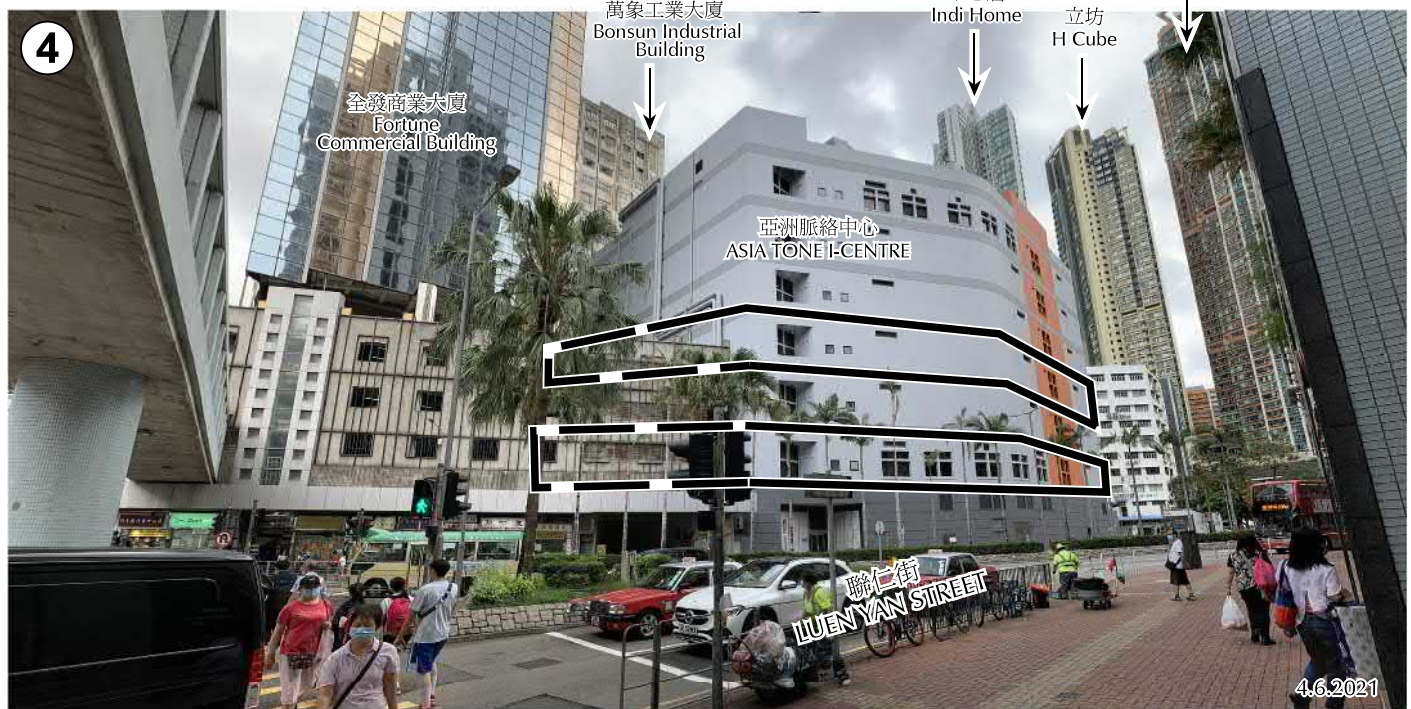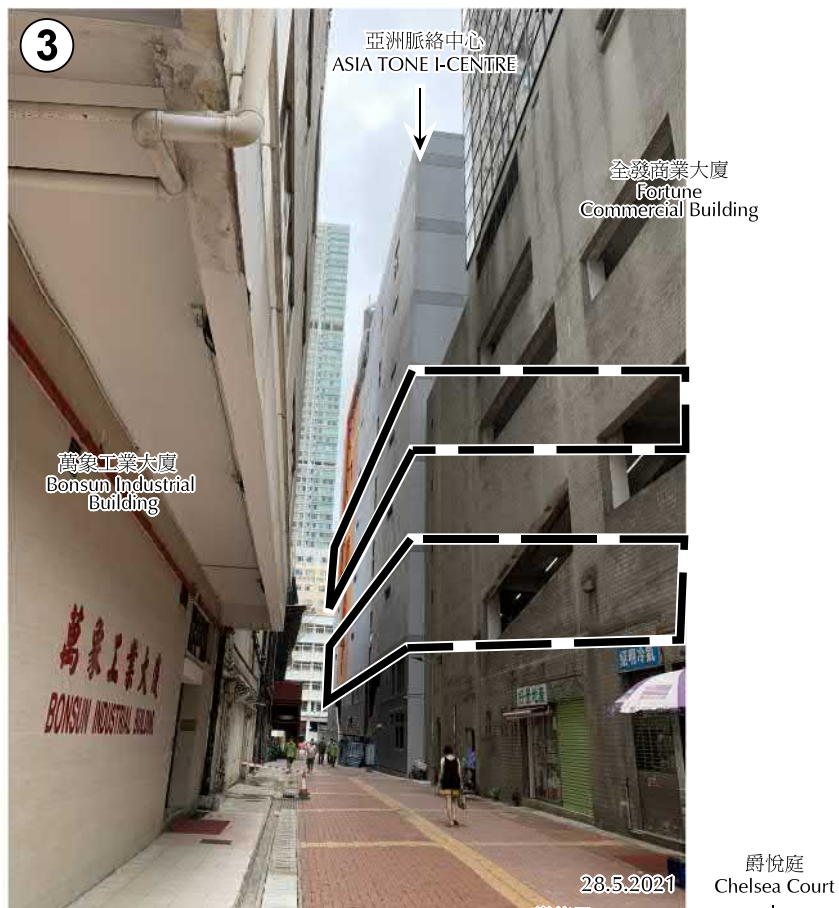

圖例 LEGEND



申請處所 (界線只作識別用)
APPLICATION PREMISES (BOUNDARY
FOR IDENTIFICATION PURPOSE ONLY)

本圖於2021年6月23日擬備，所根據的
資料為攝於2021年5月28日
及2021年6月4日的實地照片
PLAN PREPARED ON 23.6.2021
BASED ON SITE PHOTOS TAKEN
ON 28.5.2021 AND 4.6.2021

實地照片 SITE PHOTOS

臨時資訊科技及電訊業 (數據中心) 用途的規劃許可續期 (為期3年)
荃灣橫窩仔街1號亞洲脈絡中心1樓(部分)及3樓
RENEWAL OF PLANNING APPROVAL FOR TEMPORARY INFORMATION
TECHNOLOGY AND TELECOMMUNICATIONS INDUSTRIES (DATA CENTRE)
FOR A PERIOD OF 3 YEARS
1/F (PORTION) AND 3/F, ASIA TONE I-CENTRE
1 WANG WO TSAI STREET, TSUEN WAN

規劃署
PLANNING
DEPARTMENT



參考編號
REFERENCE No.
A/TW/525

圖 PLAN
A-5