



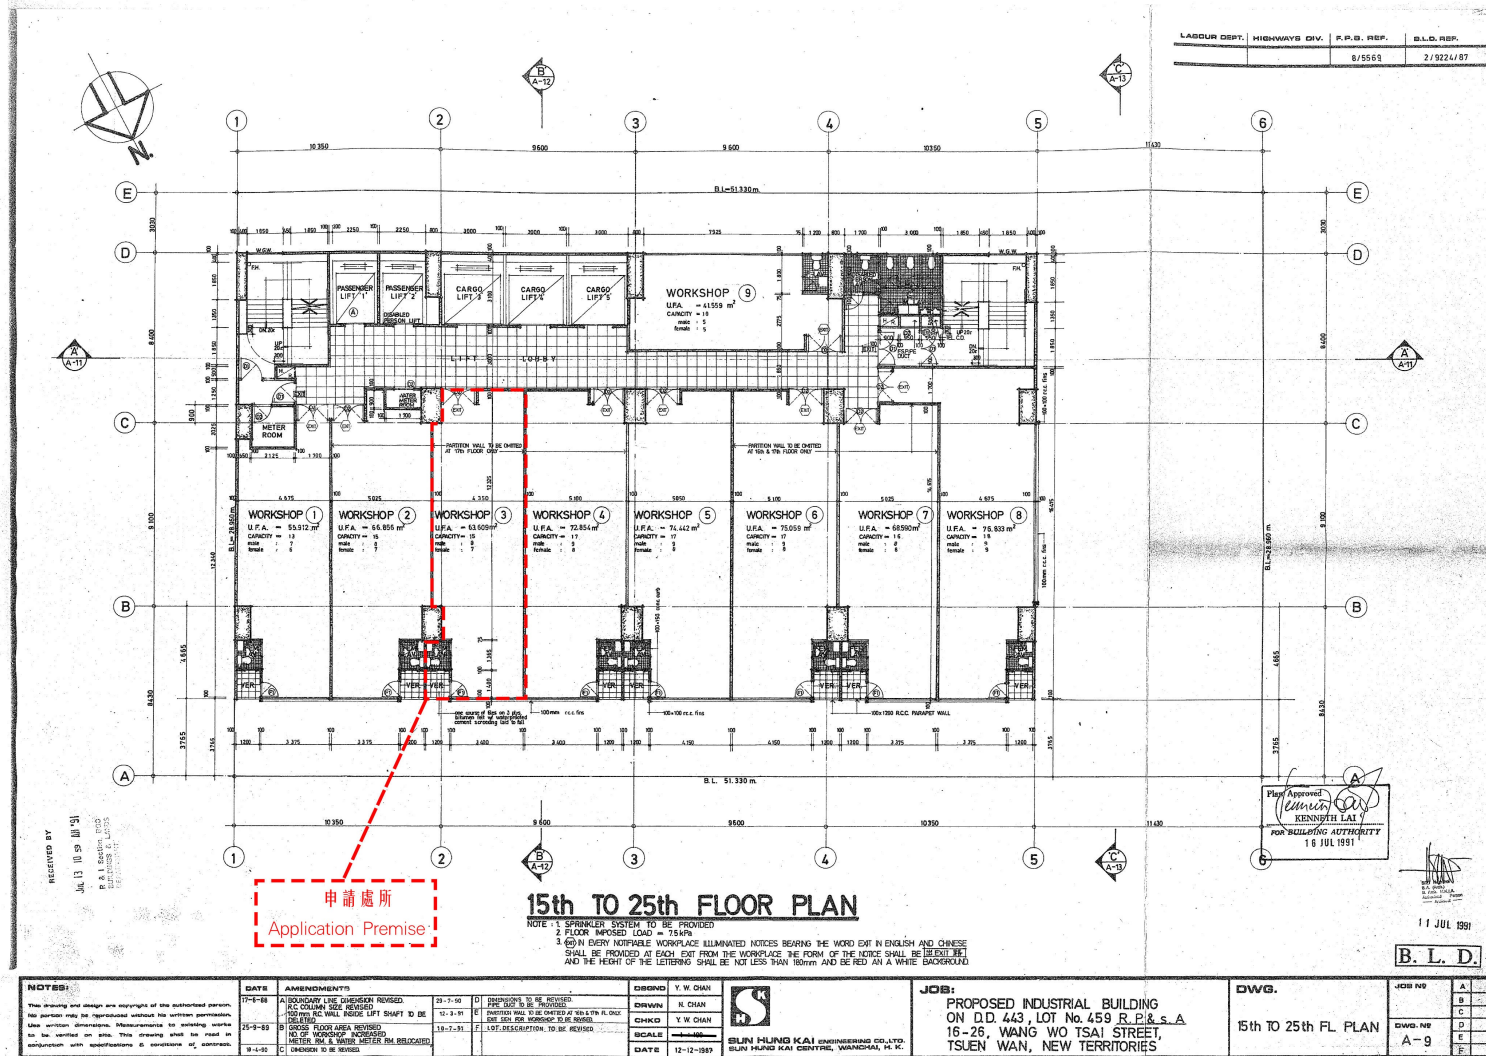

參考編號
REFERENCE No.
A/TW/534


繪圖
DRAWING
A-1

(來源：附錄 Ia)
(Source : Appendix Ia)

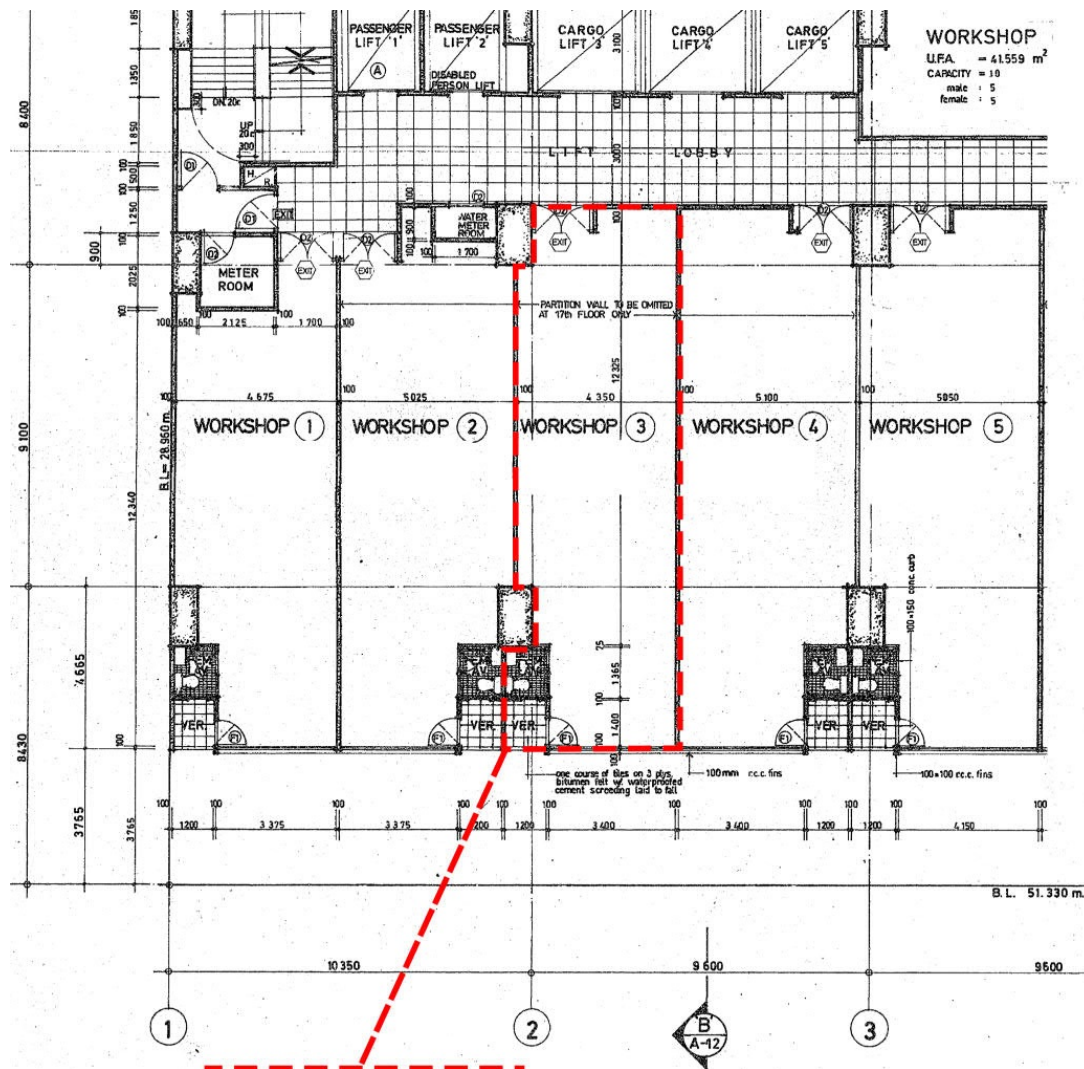

申請處所
Application Premise

Not to scale
For identification purpose only

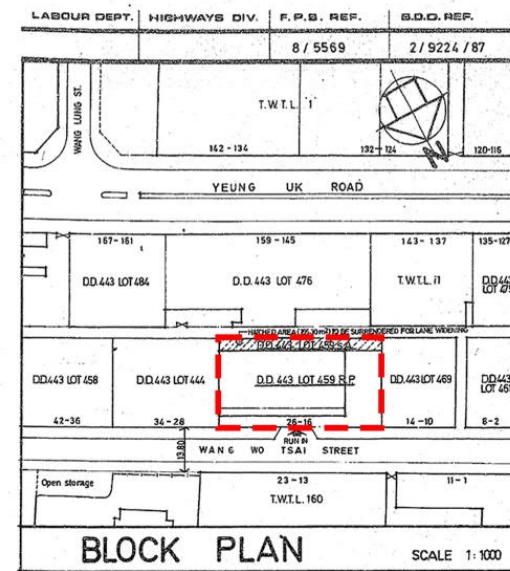


20/F Plan (Part)

參考編號
REFERENCE No.
A/TW/534

繪圖
DRAWING
A-2

(來源：附錄 Ia)
(Source : Appendix Ia)

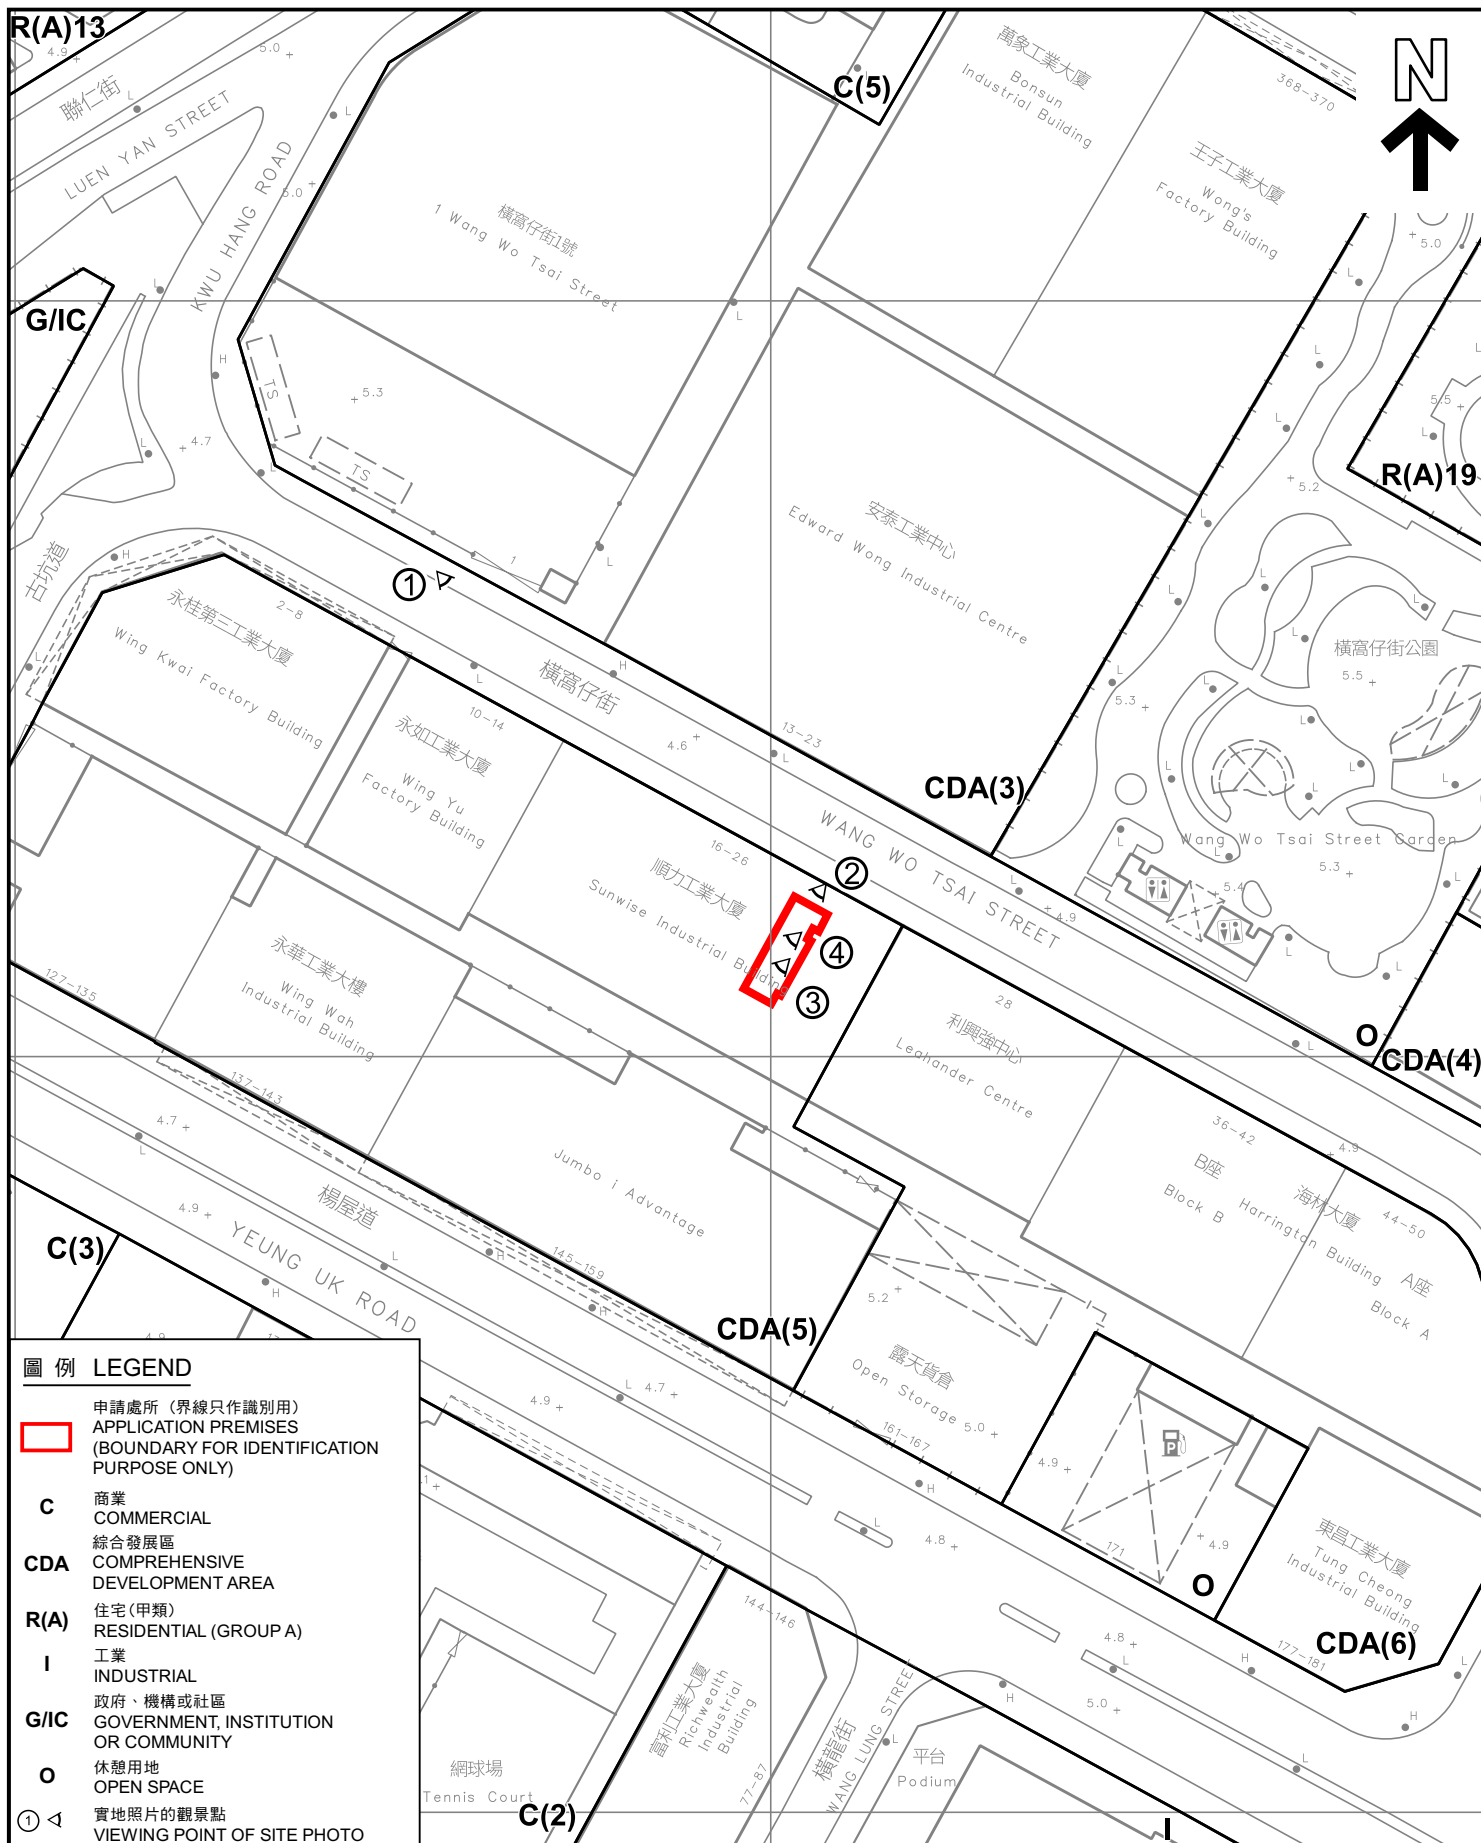

圖例 LEGEND

- 申請處所 (界線只作識別用)
APPLICATION PREMISES
(BOUNDARY FOR IDENTIFICATION
PURPOSE ONLY)
- C** 商業
COMMERCIAL
- CDA** 綜合發展區
COMPREHENSIVE
DEVELOPMENT AREA
- R(A)** 住宅(甲類)
RESIDENTIAL (GROUP A)
- I** 工業
INDUSTRIAL
- G/IC** 政府、機構或社區
GOVERNMENT, INSTITUTION
OR COMMUNITY
- O** 休憩用地
OPEN SPACE
- ①** 實地照片的觀景點
VIEWING POINT OF SITE PHOTO

平面圖 SITE PLAN

辦公室(影音錄製室)
荃灣橫窩仔街16-26號順力工業大廈20樓3號工場
OFFICE (AUDIO-VISUAL RECORDING STUDIO)
WORKSHOP No. 3, 20/F, SUNWISE INDUSTRIAL BUILDING
Nos. 16-26 WANG WO TSAI STREET, TSUEN WAN

SCALE 1:1 000 比例尺
米 20 0 20 40 米
METRES

規劃署
PLANNING
DEPARTMENT



參考編號
REFERENCE No.
A/TW/534

圖 PLAN
A-2

本摘要圖於2022年8月22日擬備，
所根據的資料為測量圖編號7-SW-16C
EXTRACT PLAN PREPARED ON
22.8.2022 BASED ON SURVEY SHEET
No. 7-SW-16C



有關樓宇
THE SUBJECT BUILDING



20樓3號工場
WORKSHOP No. 3 ON 20/F

圖例 LEGEND

 有關樓宇
THE SUBJECT BUILDING

本圖於2022年9月9日擬備，所根據的資料
為攝於2022年8月5日及2022年9月2日的
實地照片

PLAN PREPARED ON 9.9.2022
BASED ON SITE PHOTOS
TAKEN ON 5.8.2022 and 2.9.2022

實地照片 SITE PHOTOS

辦公室(影音錄製室)
荃灣橫窩仔街16-26號順力工業大廈20樓3號工場
OFFICE (AUDIO-VISUAL RECORDING STUDIO)
WORKSHOP No. 3, 20/F, SUNWISE INDUSTRIAL BUILDING
Nos. 16-26 WANG WO TSAI STREET, TSUEN WAN

規劃署
PLANNING
DEPARTMENT



參考編號
REFERENCE No.
A/TW/534

圖 PLAN
A-3



申請處所內部
INTERIOR OF APPLICATION PREMISES

實地照片 SITE PHOTOS

辦公室(影音錄製室)
荃灣橫窩仔街16-26號順力工業大廈20樓3號工場
OFFICE (AUDIO-VISUAL RECORDING STUDIO)
WORKSHOP No. 3, 20/F, SUNWISE INDUSTRIAL BUILDING
Nos. 16-26 WANG WO TSAI STREET, TSUEN WAN

本圖於2022年8月22日擬備，所根據的資料為攝於2022年8月8日的實地照片

PLAN PREPARED ON 22.8.2022
BASED ON SITE PHOTOS
TAKEN ON 8.8.2022

規劃署
PLANNING
DEPARTMENT



參考編號
REFERENCE No.
A/TW/534

圖 PLAN
A-4