


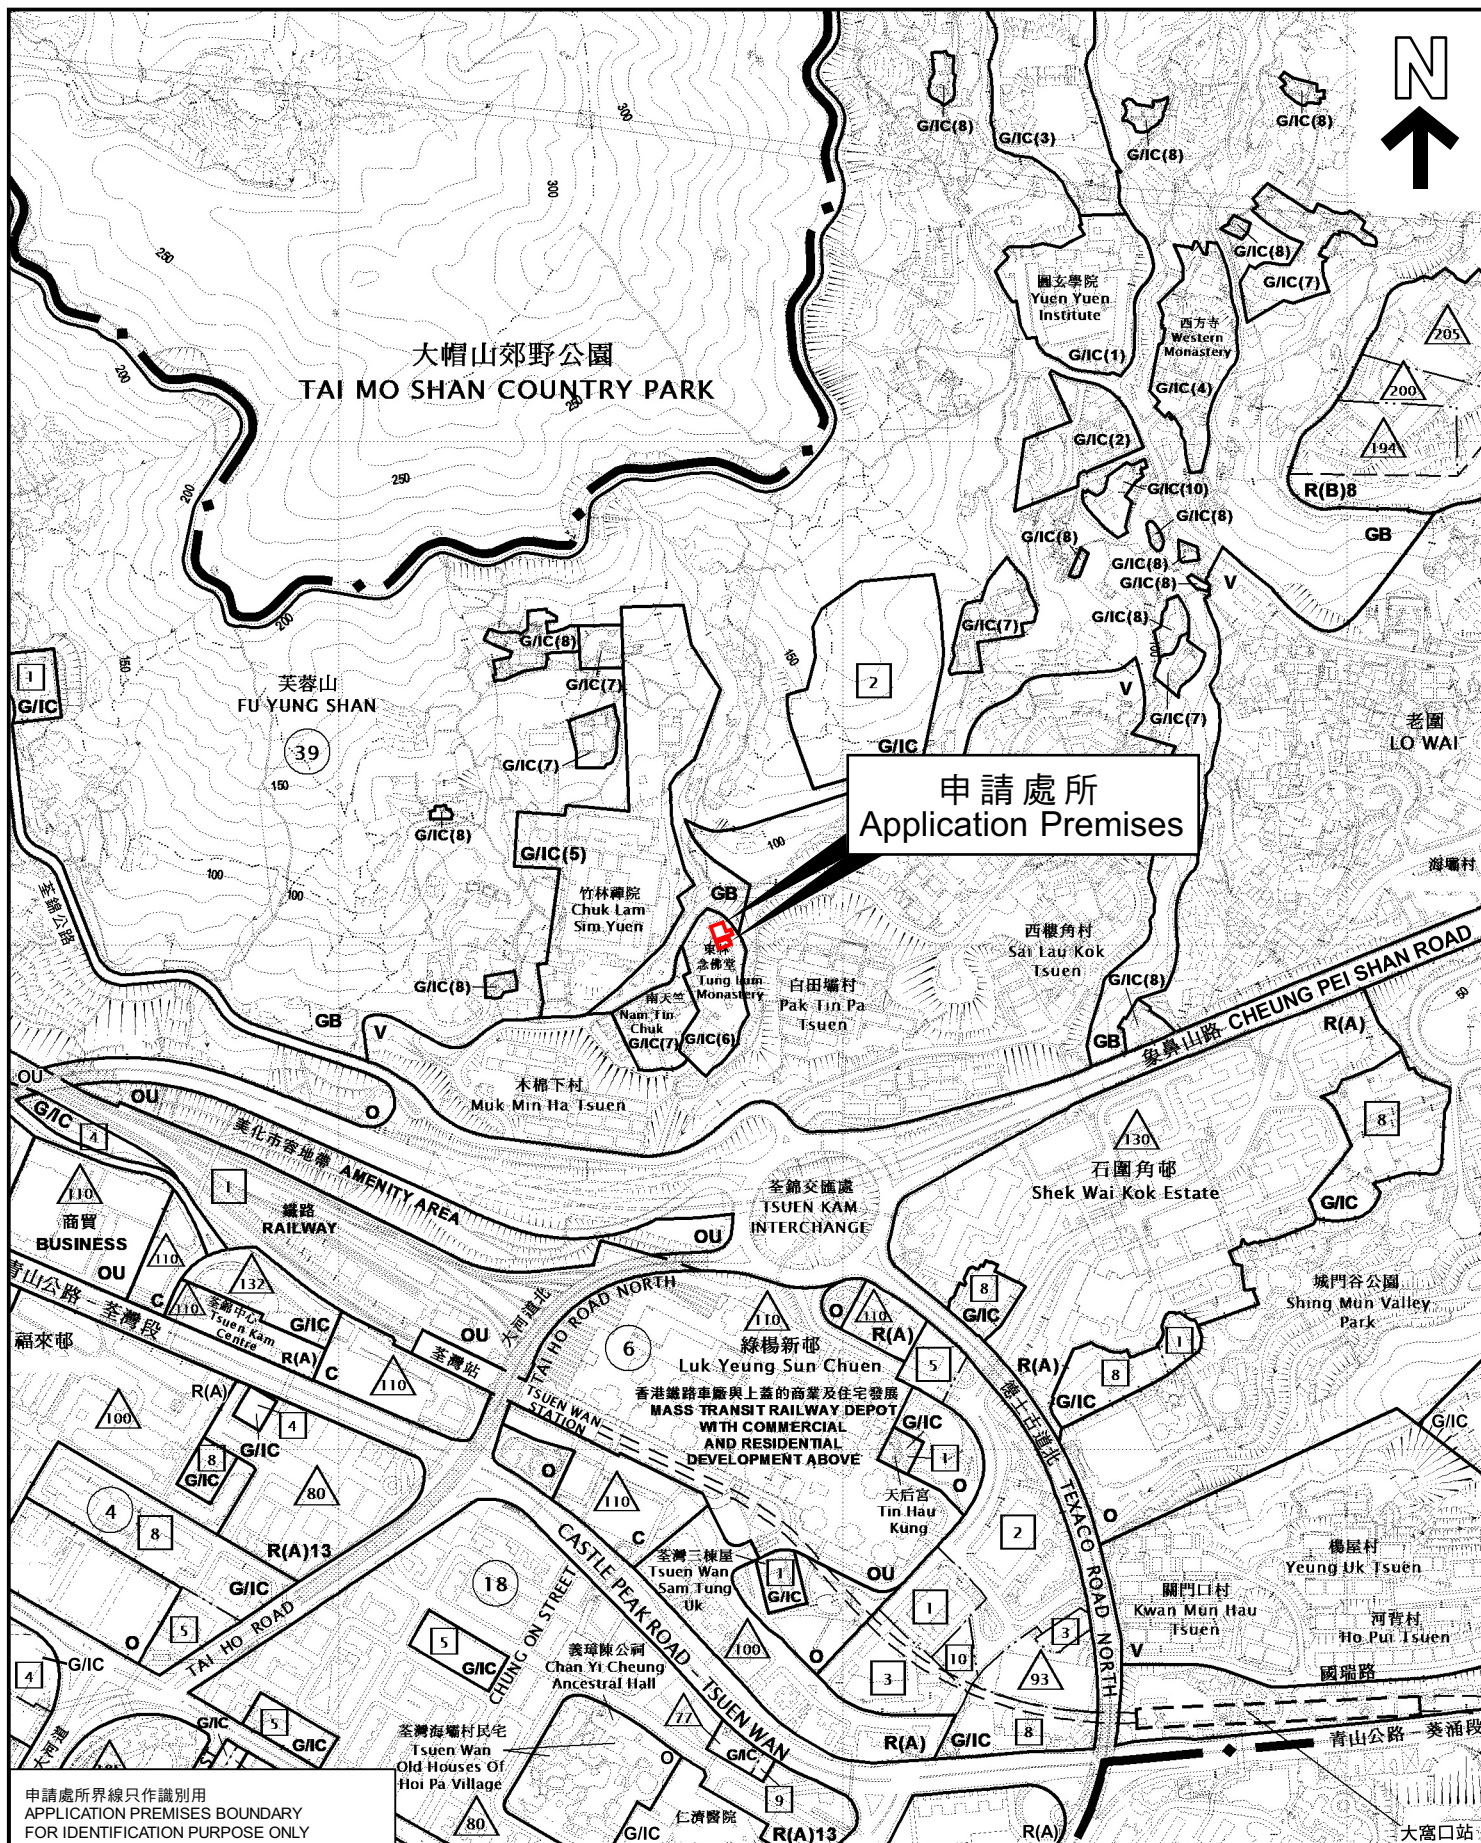

申請處所界線只作識別用
APPLICATION PREMISES BOUNDARY
FOR IDENTIFICATION PURPOSE ONLY

位置圖 LOCATION PLAN

靈灰安置所
荃灣芙蓉山老圍東林台29號東林念佛堂第七、八座地下
(丈量約份第453約地段第1233號餘段(部分))

COLUMBARIUM
TUNG LUM NIEN FAH TONG (G/F OF BLOCK 7 & BLOCK 8)
29 TUNG LAM TERRACE, FU YUNG SHAN, LO WAI, TSUEN WAN
(LOT 1233 R.P. (PART) IN D.D. 453)

SCALE 1:7 500 比例尺

米 100 0 100 200 300 米
METRES

規劃署
PLANNING
DEPARTMENT



參考編號
REFERENCE No.
A/TW/535

圖 PLAN
A-1

本摘要圖於2023年5月9日擬備，
所根據的資料為於2023年4月28日
展示的分區計劃大綱圖編號S/TW/36

EXTRACT PLAN PREPARED ON
9.5.2023 BASED ON OUTLINE ZONING
PLAN No. S/TW/36 EXHIBITED ON
28.4.2023