


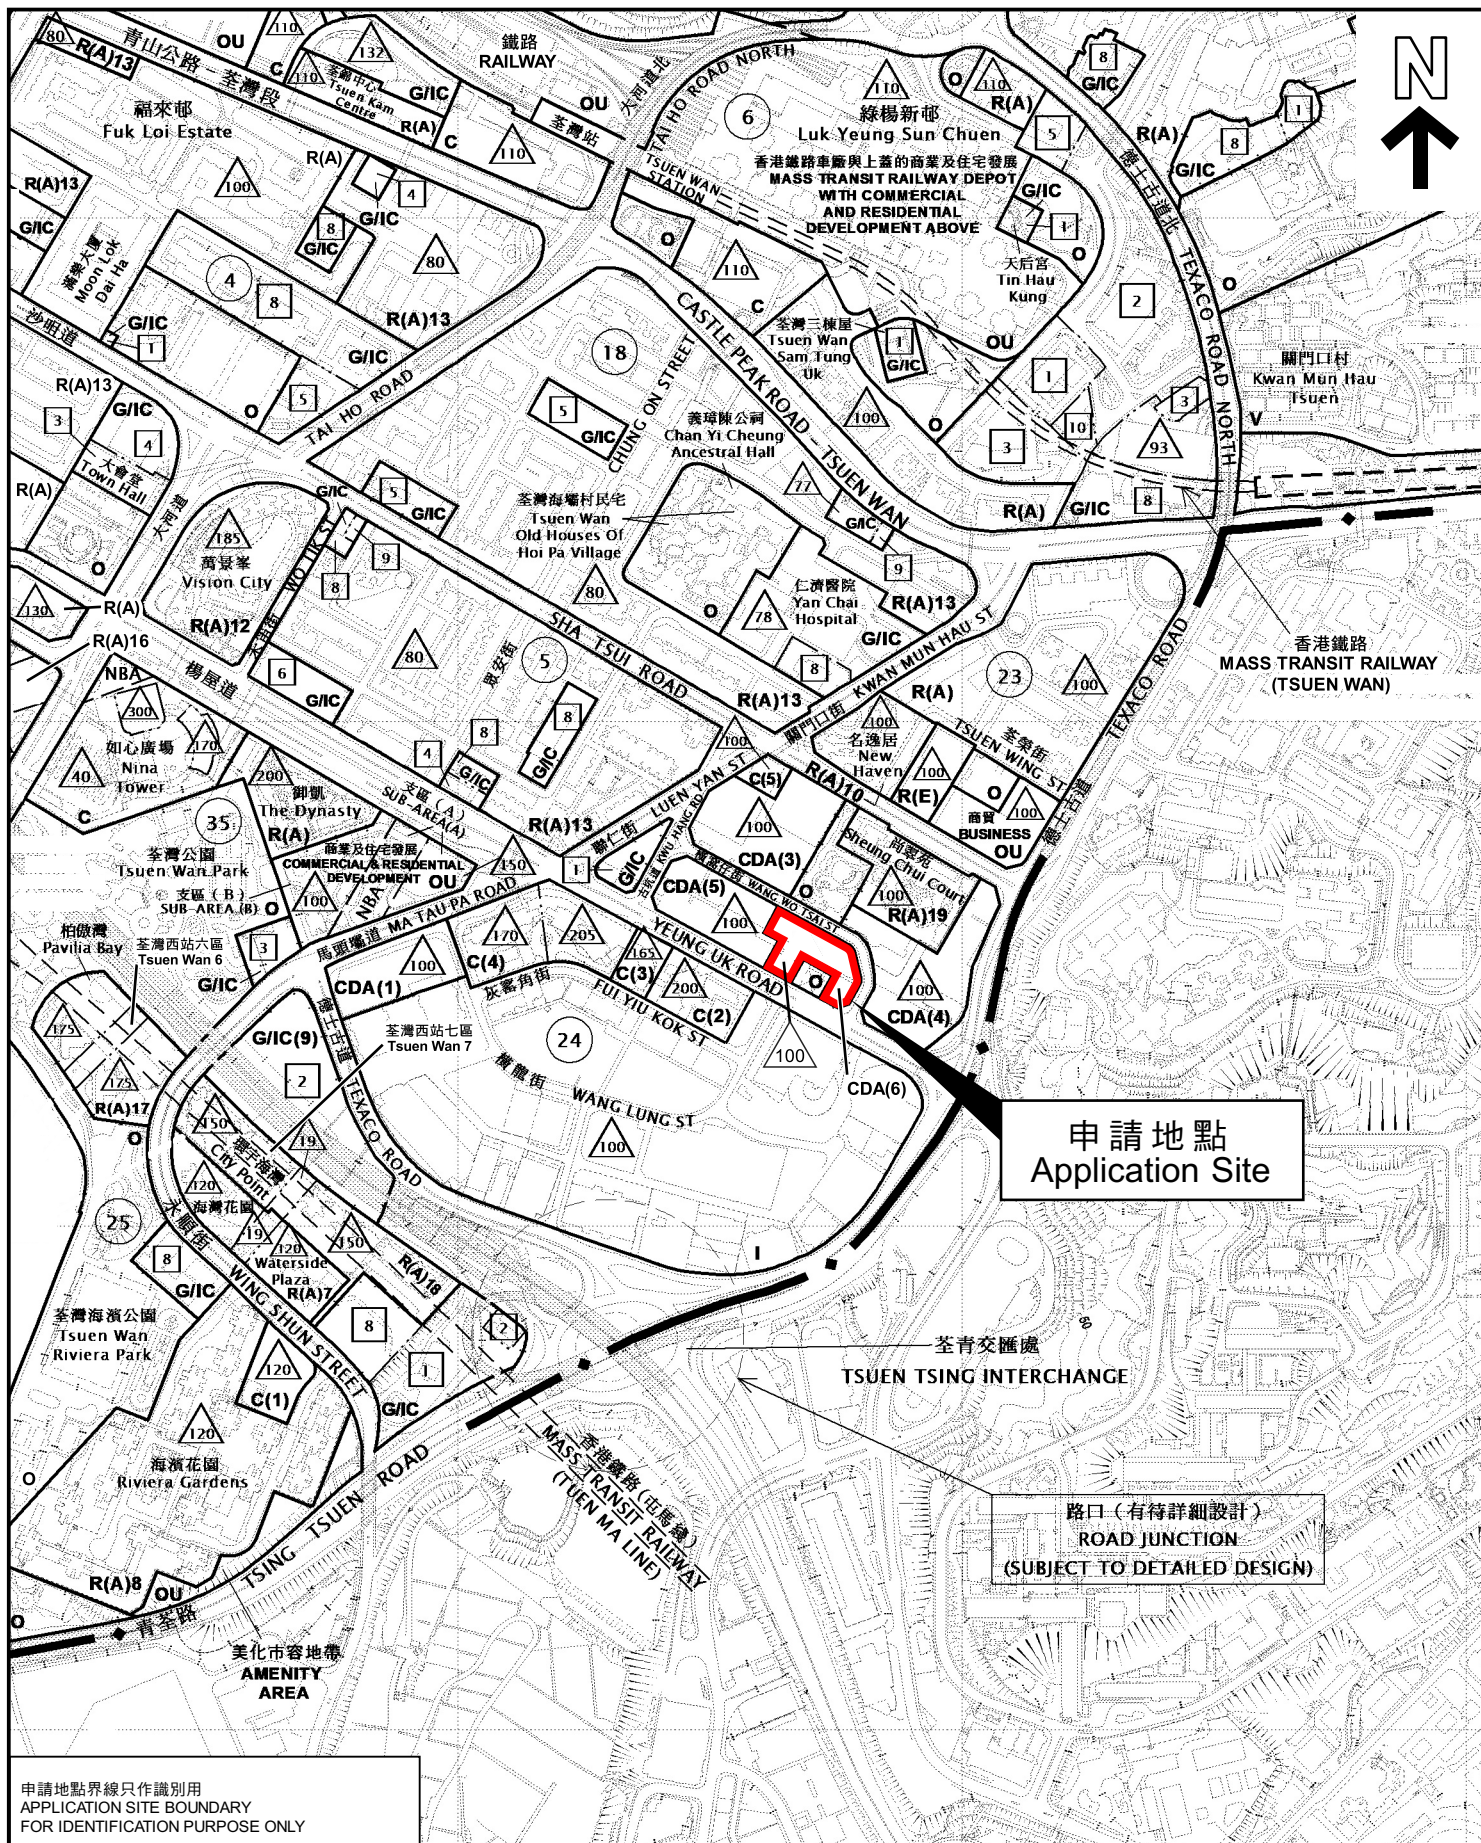

申請地點界線只作識別用
APPLICATION SITE BOUNDARY
FOR IDENTIFICATION PURPOSE ONLY

本摘要圖於2023年6月1日擬備，
所根據的資料為於2023年4月28日
展示的分區計劃大綱圖編號S/TW/36

EXTRACT PLAN PREPARED ON
1.6.2023 BASED ON OUTLINE ZONING
PLAN No. S/TW/36 EXHIBITED ON
28.4.2023

位置圖 LOCATION PLAN

擬議綜合住宅（分層住宅）及社會福利設施（幼兒中心）發展
並略為放寬地積比率和建築物高度限制
聖灣丈量約份第443約地段第444號、第458號、第464號第484號及第488號和毗鄰政府土地
PROPOSED COMPREHENSIVE RESIDENTIAL (FLAT) AND SOCIAL WELFARE
FACILITY (CHILD CARE CENTRE) DEVELOPMENT WITH MINOR RELAXATION OF
MAXIMUM PLOT RATIO AND BUILDING HEIGHT RESTRICTIONS
LOTS 444, 458, 464, 484 AND 488 IN D.D. 443
AND ADJOINING GOVERNMENT LAND, TSUEN WAN
SCALE 1:7 500 比例尺

米 100 0 100 200 300 米
METRES

規劃署
PLANNING
DEPARTMENT



參考編號
REFERENCE No.
A/TW/537

圖 PLAN
A-1