



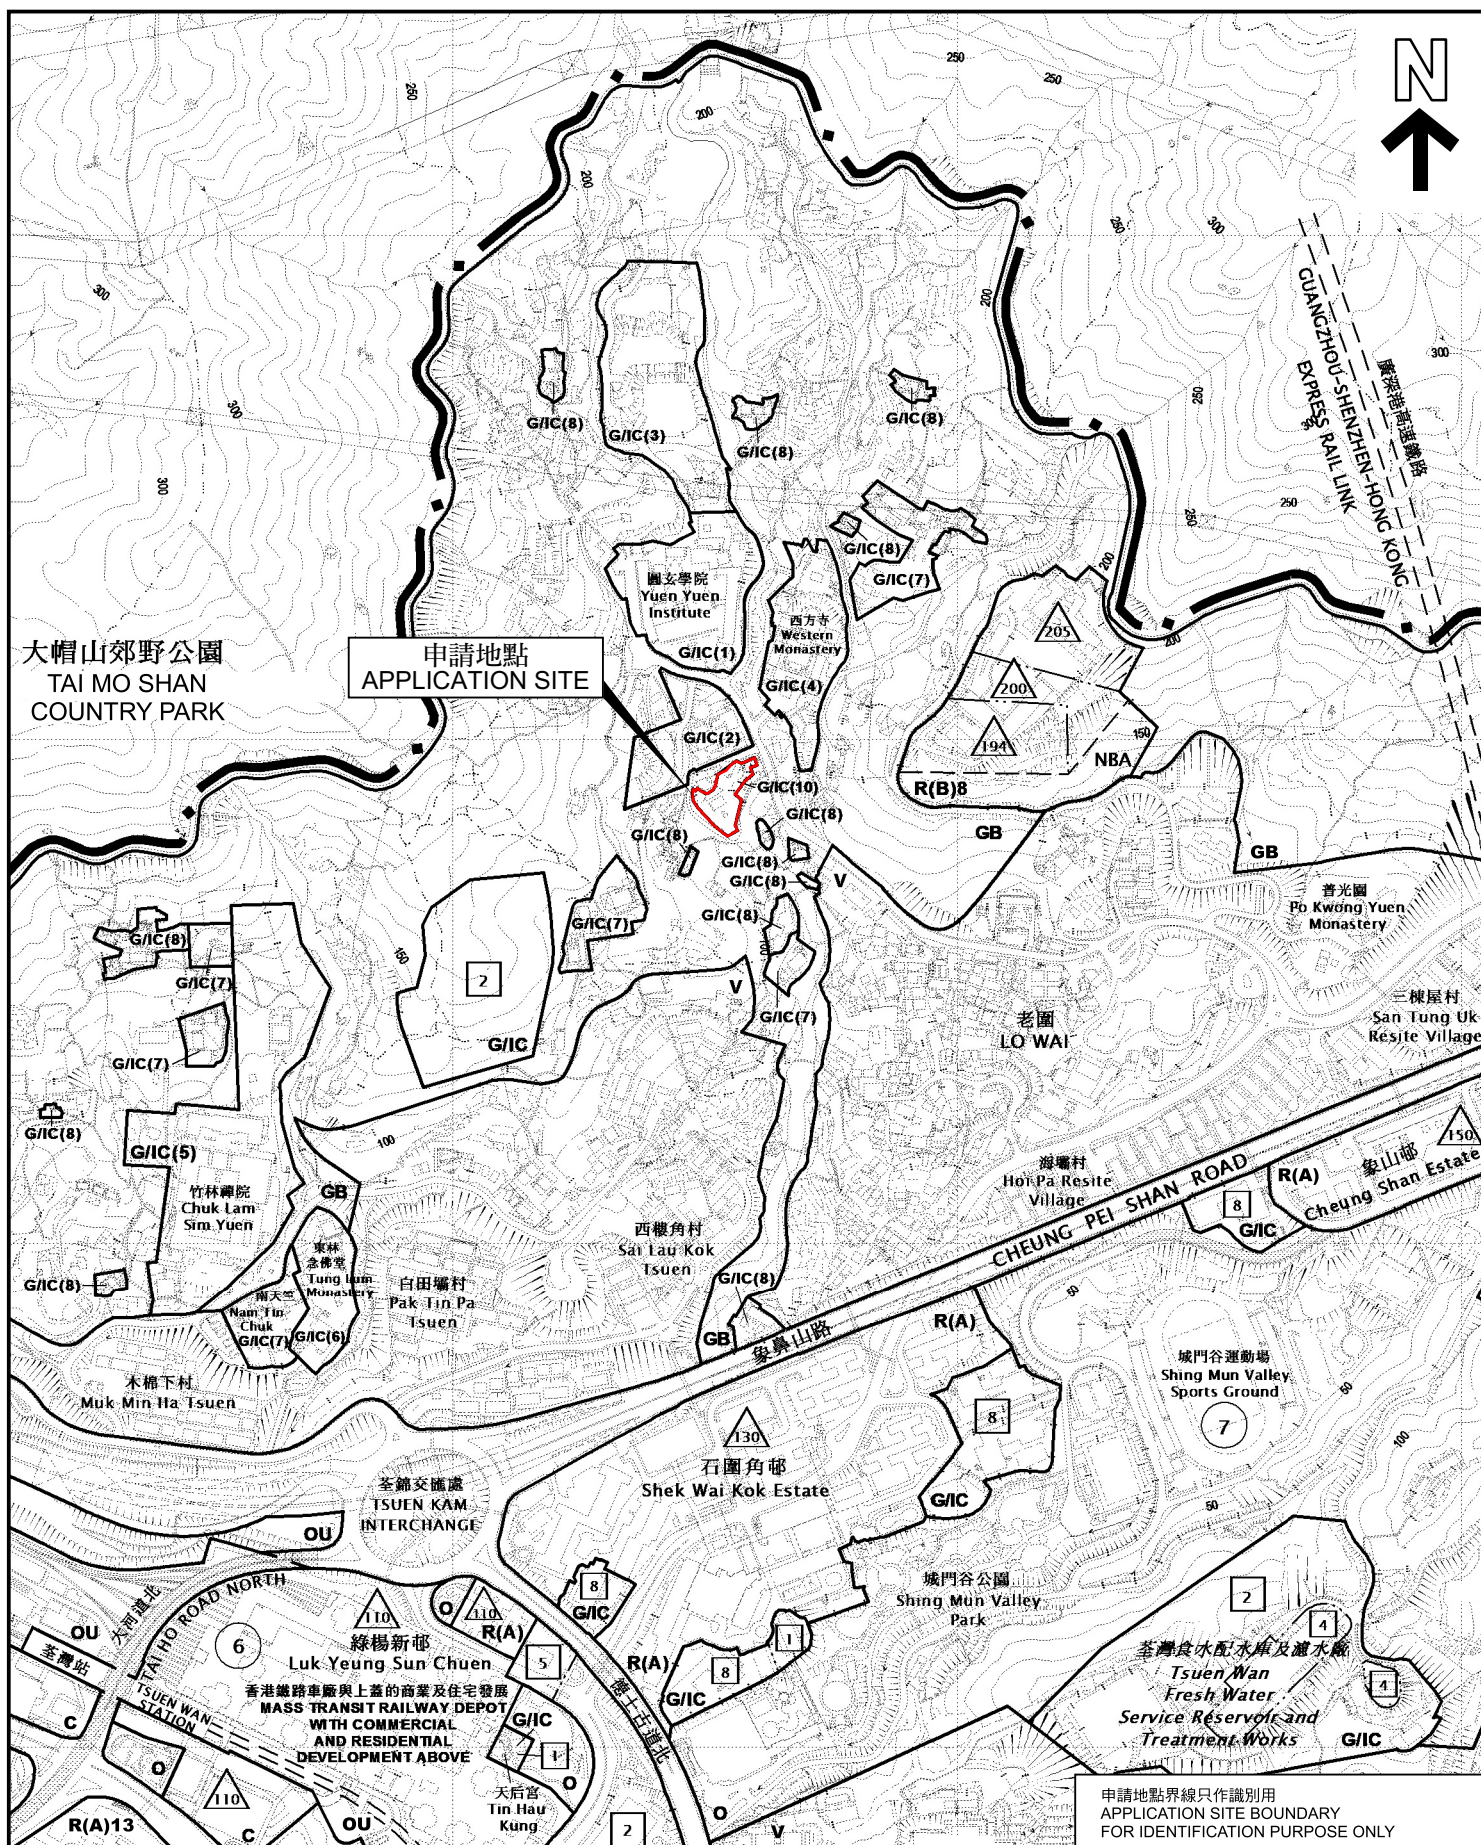

位置圖 LOCATION PLAN

擬議靈灰安置所
荖灣老圍丈量約份第453約
地段第613號餘段（部分）、第614號及第1229號和毗連政府土地
PROPOSED COLUMBARIUM
LOTS 613 RP (PART), 614 AND 1229 IN D.D. 453
AND ADJOINING GOVERNMENT LAND, LO WAI, TSUEN WAN
SCALE 1 : 7 500 比例尺

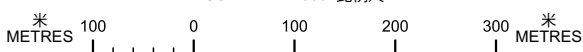

規劃署
PLANNING
DEPARTMENT



參考編號
REFERENCE No.
A/TW/543

PLAN
A-1

本摘要圖於2024年9月24日擬備，
所根據的資料為於2024年2月6日
核准的分區計劃大綱圖編號S/TW/37

EXTRACT PLAN PREPARED ON
24.9.2024 BASED ON OUTLINE ZONING
PLAN No. S/TW/37 APPROVED ON
6.2.2024