


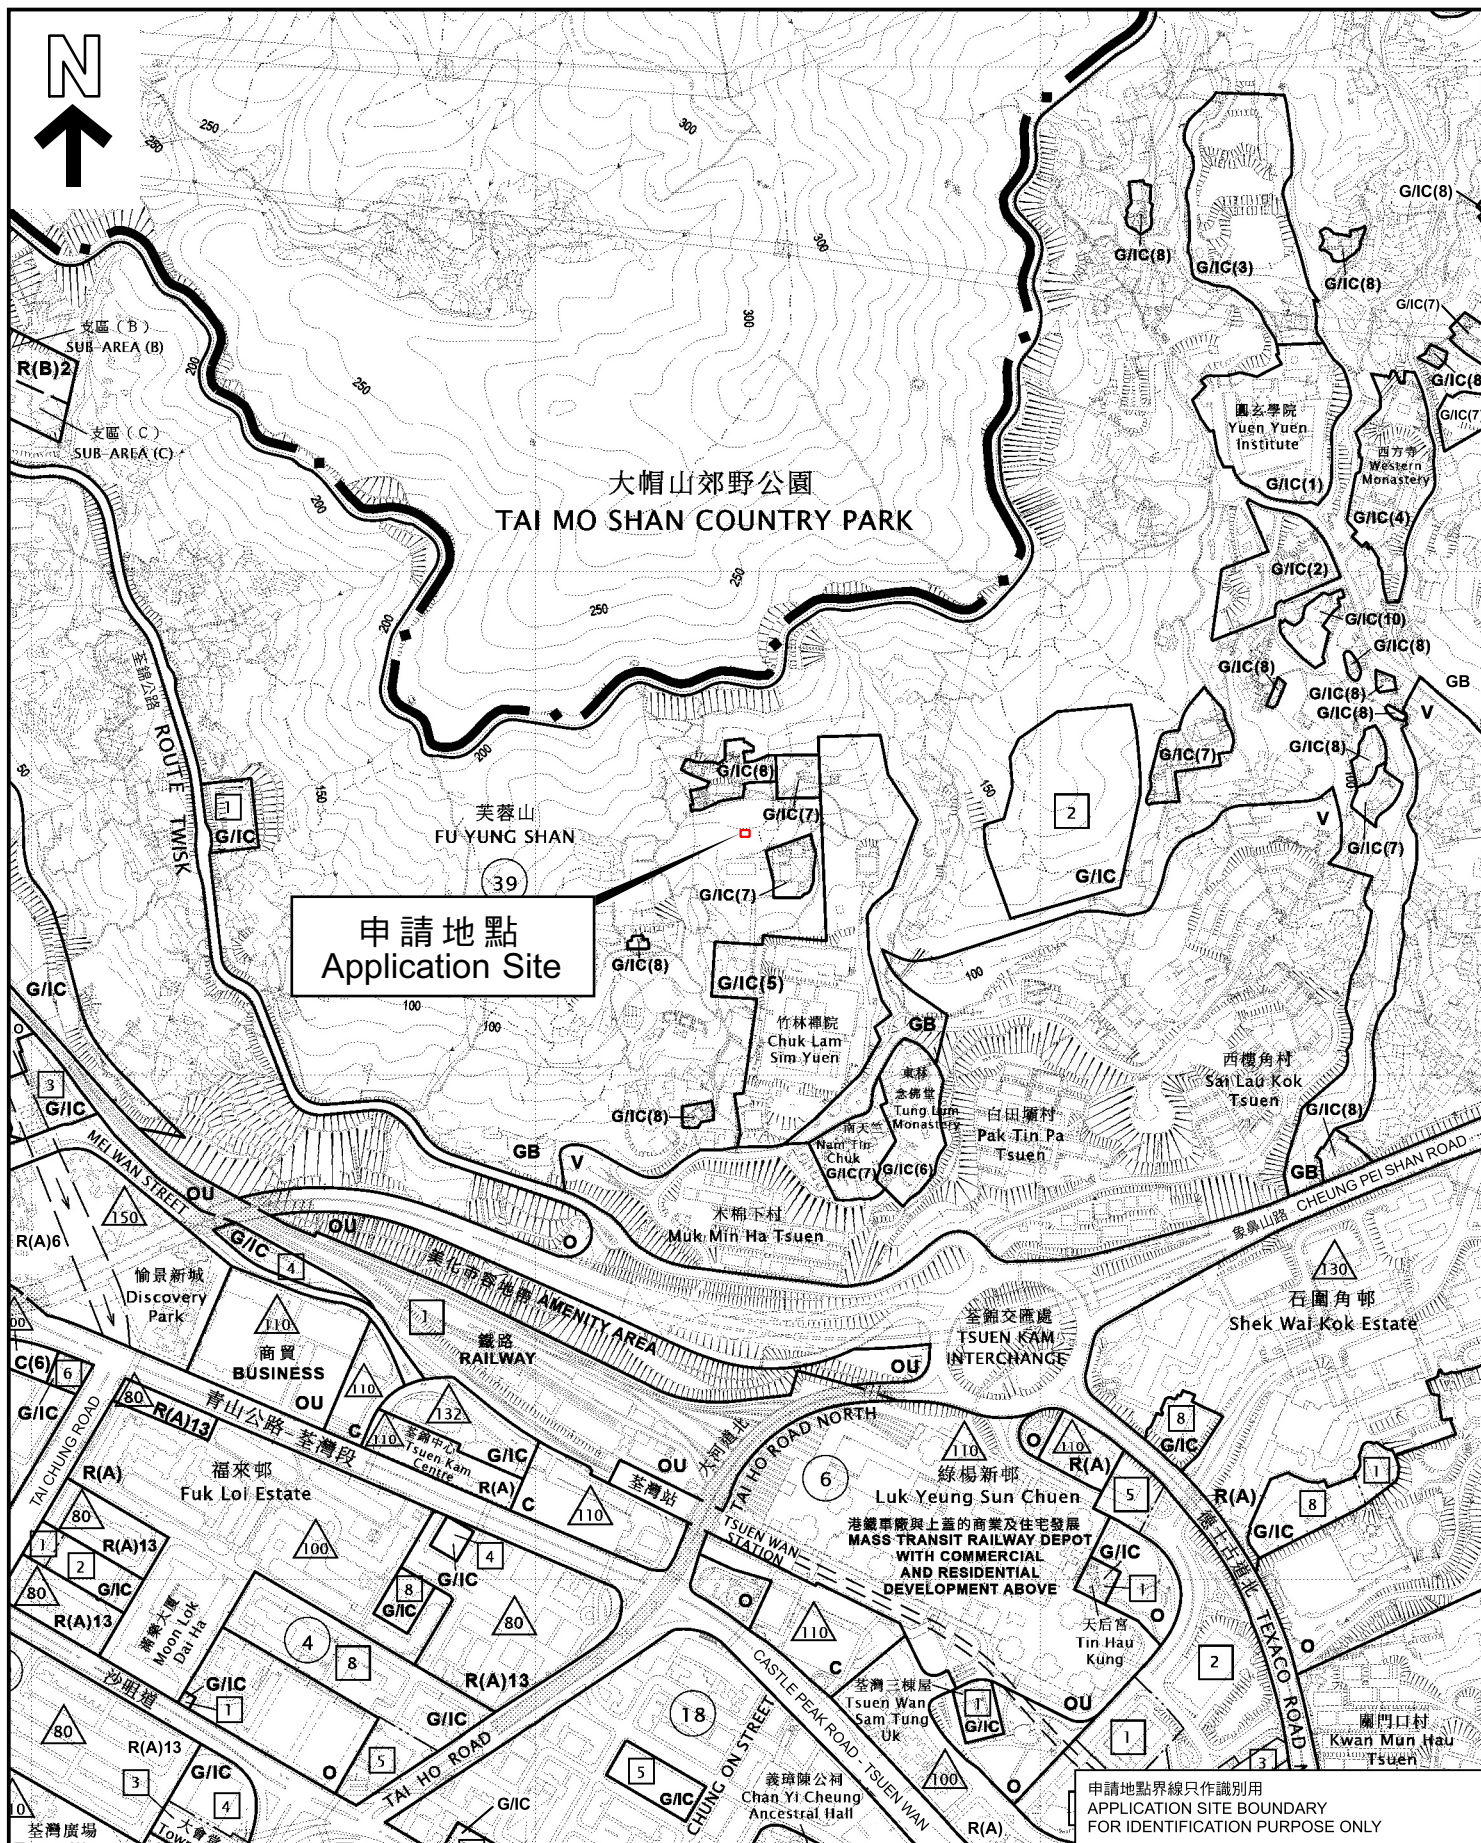

位置圖 LOCATION PLAN

擬議宗教機構 (佛教道場)
荃灣丈量約份第453約地段第1204號 (部分)
PROPOSED RELIGIOUS INSTITUTION
(BUDDHIST BODHIMANDA)
LOT 1204 (PART) IN D.D. 453, TSUEN WAN

SCALE 1 : 7 500 比例尺

米 100 0 100 200 300 米
METRES

本摘要圖於2025年4月1日擬備，
所根據的資料為於2024年12月6日
展示的分區計劃大綱圖編號S/TW/38

EXTRACT PLAN PREPARED ON
1.4.2025 BASED ON OUTLINE ZONING
PLAN No. S/TW/38 EXHIBITED ON
6.12.2024

規劃署
PLANNING
DEPARTMENT



參考編號
REFERENCE No.
A/TW/544

圖 PLAN
A-1