


堅尼地城 KENNEDY TOWN

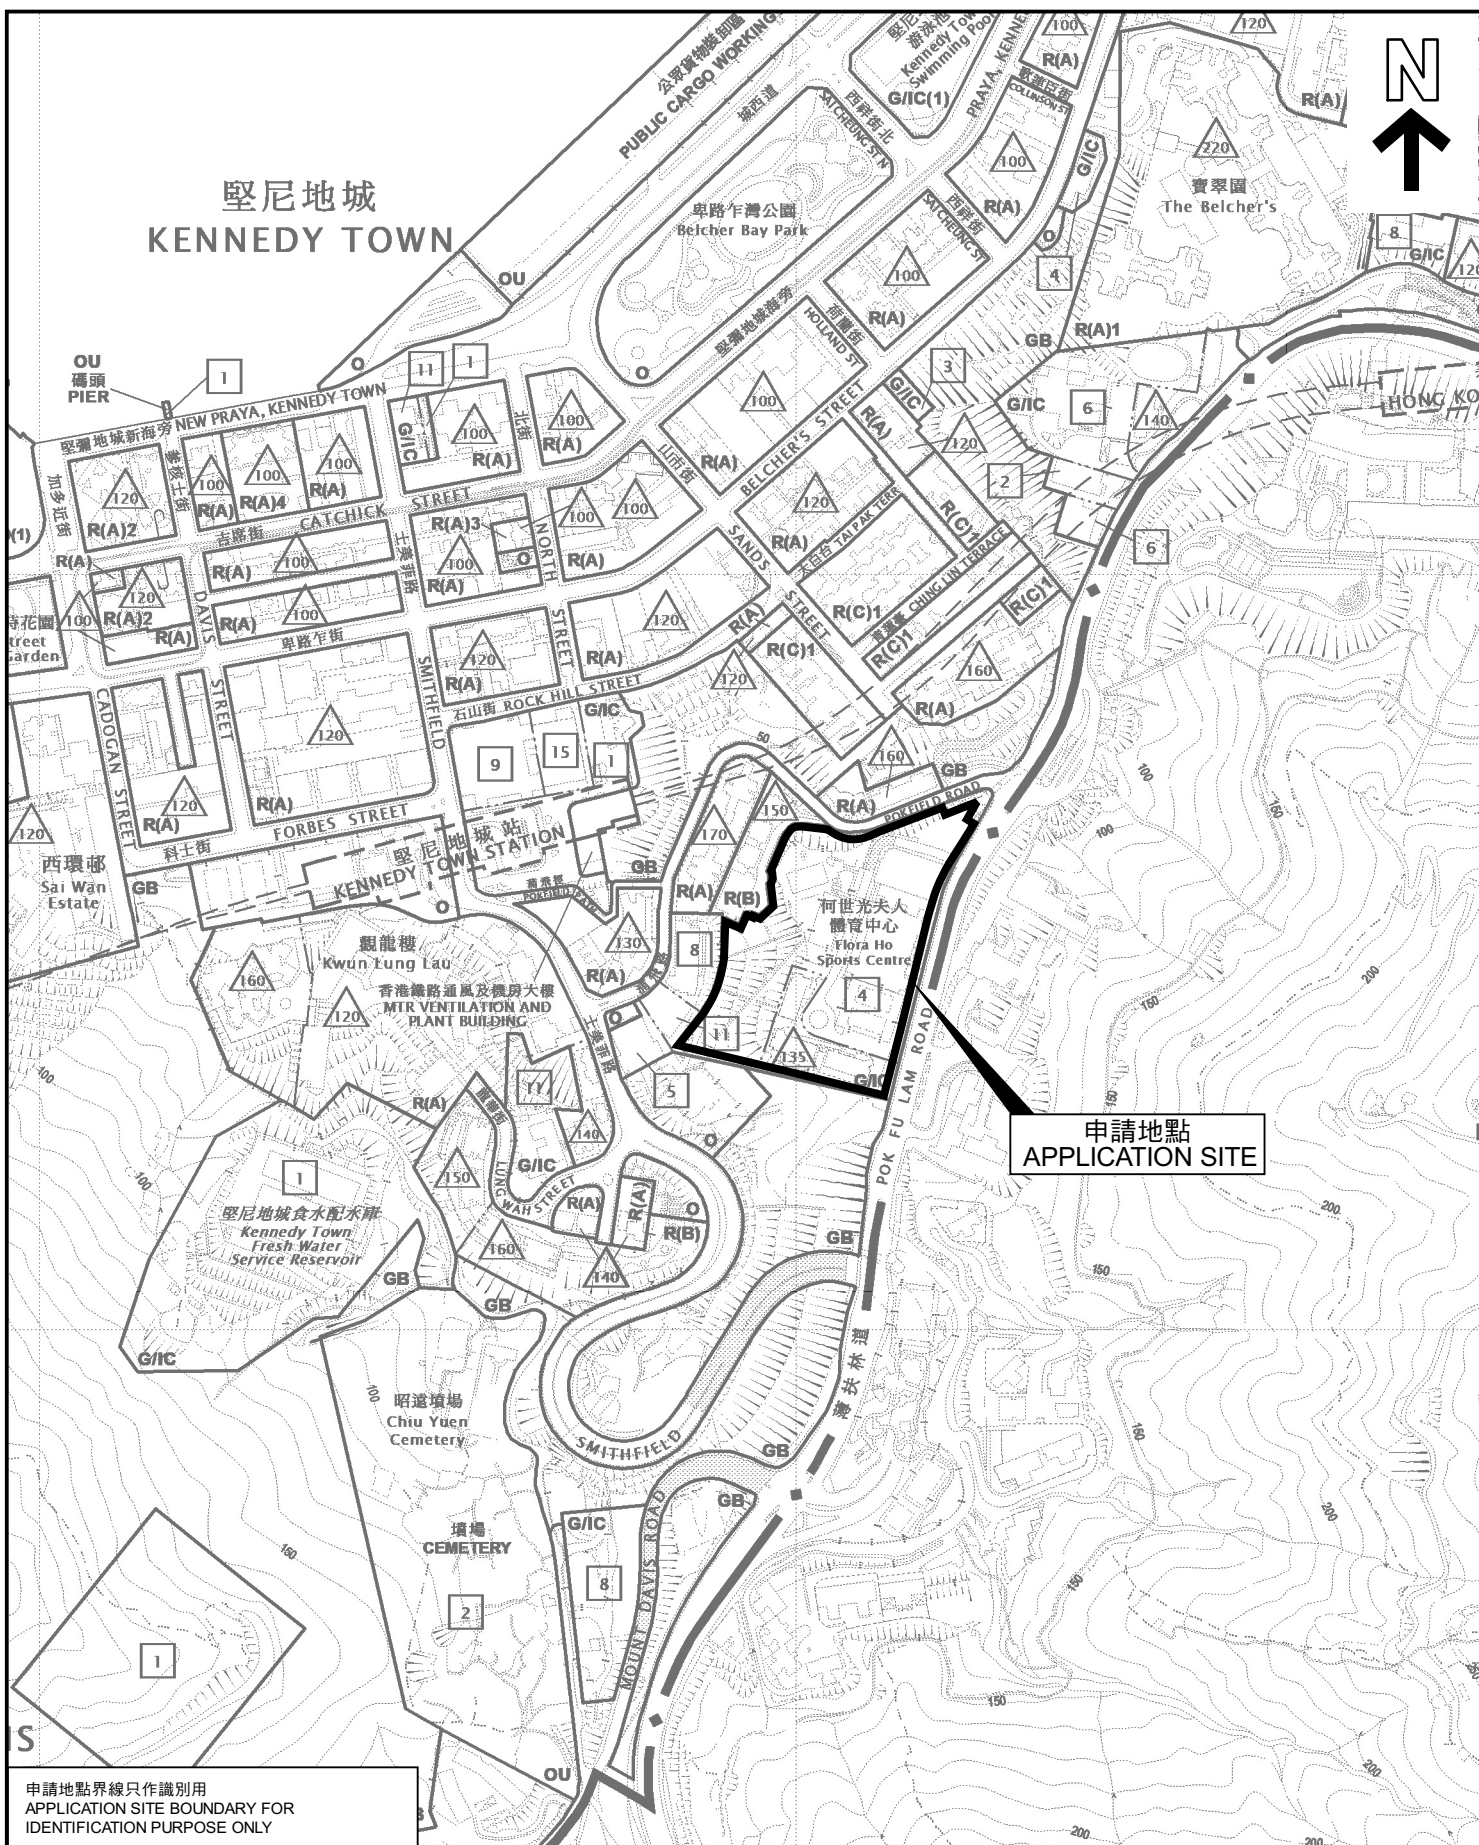

申請地點界線只作識別用
APPLICATION SITE BOUNDARY FOR
IDENTIFICATION PURPOSE ONLY

位置圖 LOCATION PLAN

把申請地點由「政府、機構或社區」地帶、「綠化地帶」及顯示為「道路」的地方
改劃為「政府、機構或社區(2)」地帶
內地段第7704號餘段(部分)
TO REZONE THE APPLICATION SITE
FROM "GOVERNMENT, INSTITUTION OR COMMUNITY", "GREEN BELT" AND
AREA SHOWN AS 'ROAD' TO "GOVERNMENT, INSTITUTION OR COMMUNITY (2)"
INLAND LOT NO. 7704 RP (PART)

SCALE 1:5 000 比例尺

米 100 0 100 200 米
METRES

規劃署
PLANNING
DEPARTMENT



參考編號
REFERENCE No.
Y/H1/2

圖 PLAN
Z - 1

本摘要圖於2022年1月18日擬備，
所根據的資料為於2021年4月30日
展示的分區計劃大綱圖編號S/H1/21
EXTRACT PLAN PREPARED ON
18.1.2022 BASED ON OUTLINE
ZONING PLAN No. S/H1/21 EXHIBITED
ON 30.4.2021