




筲箕灣避風塘

SHAU KEI WAN TYPHOON SHELTER

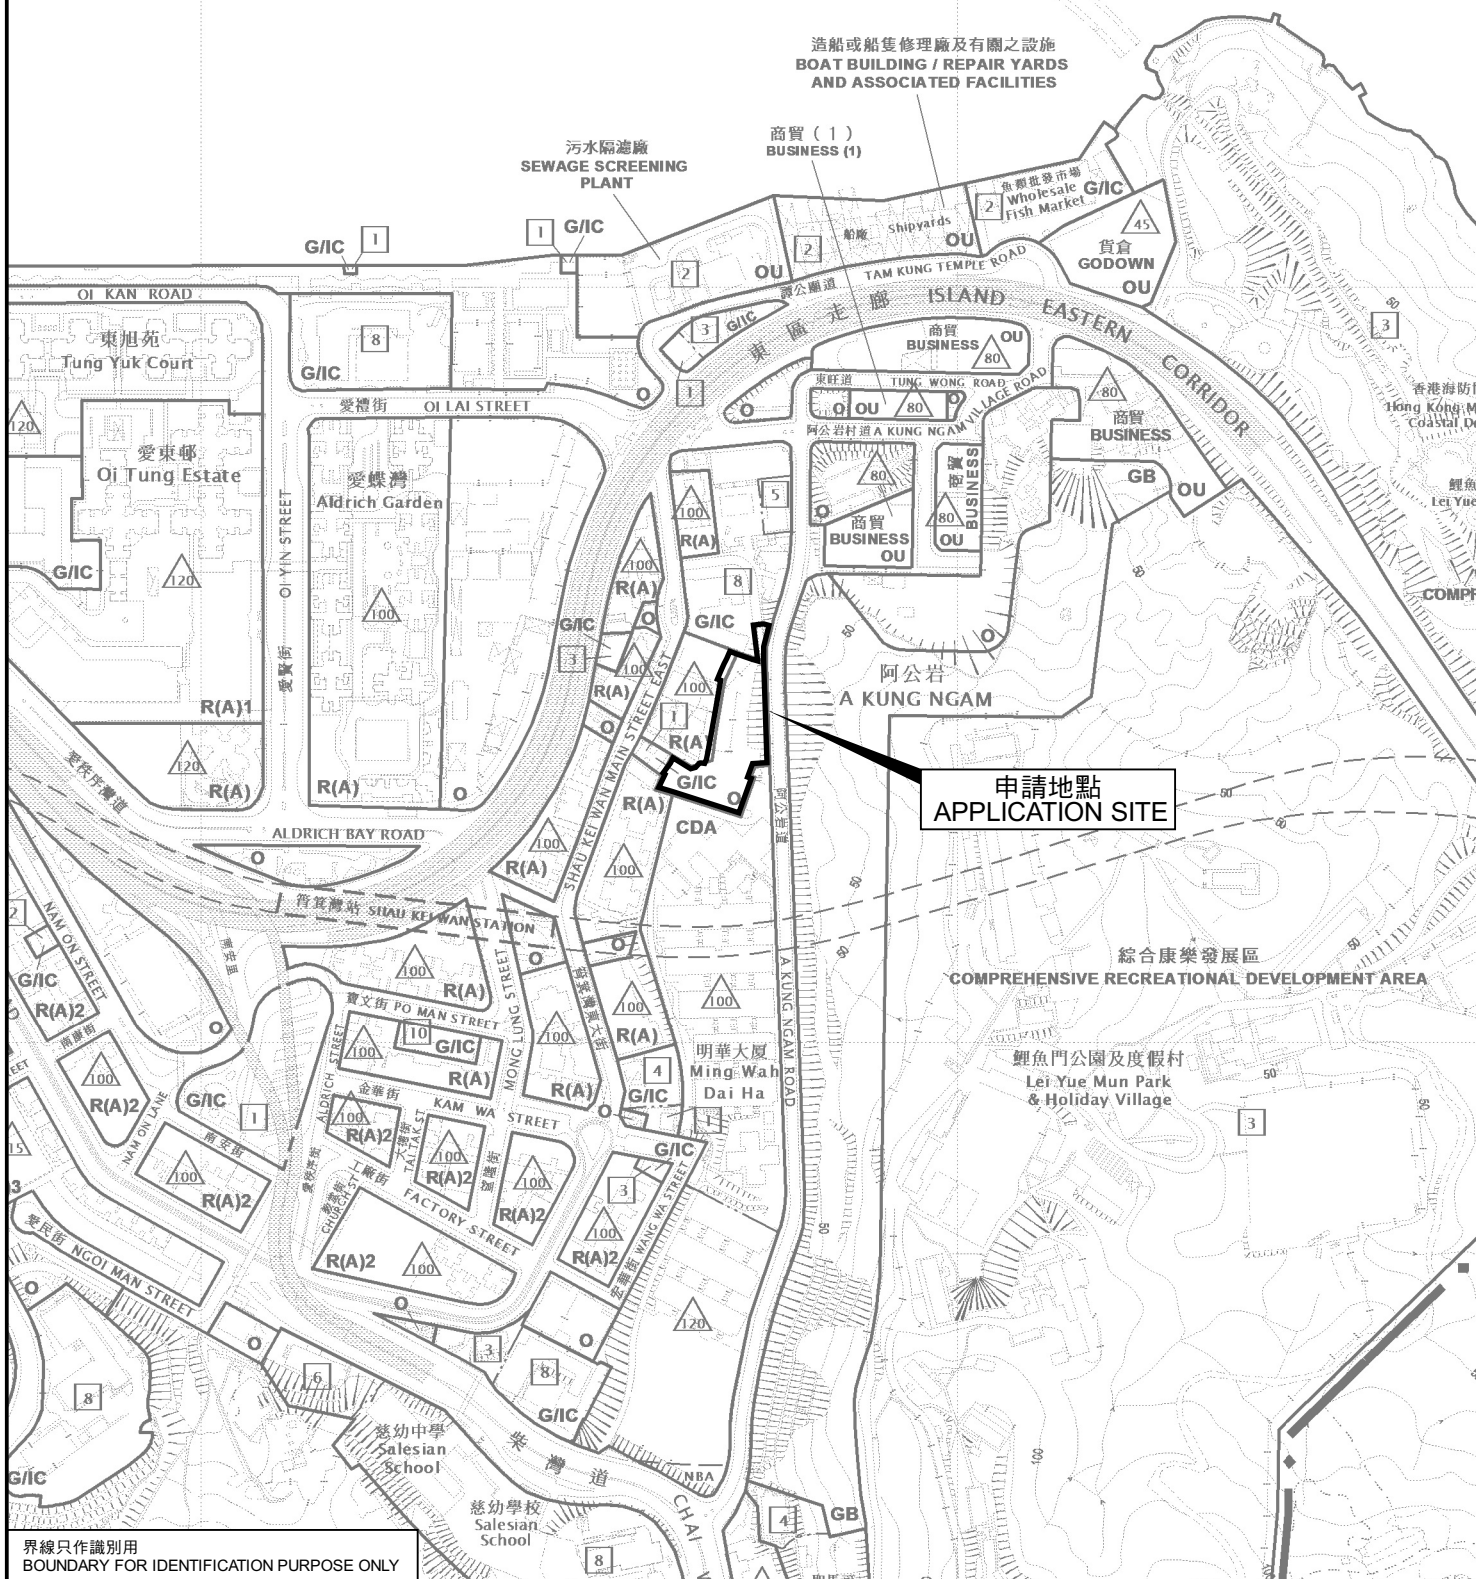

界線只作識別用
BOUNDARY FOR IDENTIFICATION PURPOSE ONLY

位置圖 LOCATION PLAN

把申請地點由「休憩用地」、「住宅(甲類)」
及「政府、機構或社區」地帶改劃為「住宅(甲類)5」地帶
修訂適用於申請地點土地用途地帶的《註釋》

筲箕灣阿公岩道筲箕灣地段第170號A分段、第170號餘段、第171號、第172號、
第173號、第174號、第175號和第176號、筲箕灣內地段第794號及毗連政府土地
TO REZONE THE APPLICATION SITE FROM "OPEN SPACE", "RESIDENTIAL (GROUP A)"
AND "GOVERNMENT, INSTITUTION OR COMMUNITY" TO "RESIDENTIAL (GROUP A) 5"
AMEND THE NOTES OF THE ZONE APPLICABLE TO THE SITE
SHAUKIWAN LOTS 170 S.A. 170 RP. 171, 172, 173, 174, 175 & 176, SHAUKIWAN INLAND LOT 794
AND ADJOINING GOVERNMENT LAND, A KUNG NGAM ROAD, SHAU KEI WAN

SCALE 1 : 5 000 比例尺

米 100 0 100 200 米
METRES

規劃署
PLANNING
DEPARTMENT



參考編號
REFERENCE No.
Y/H9/6

圖 PLAN
Z - 1