


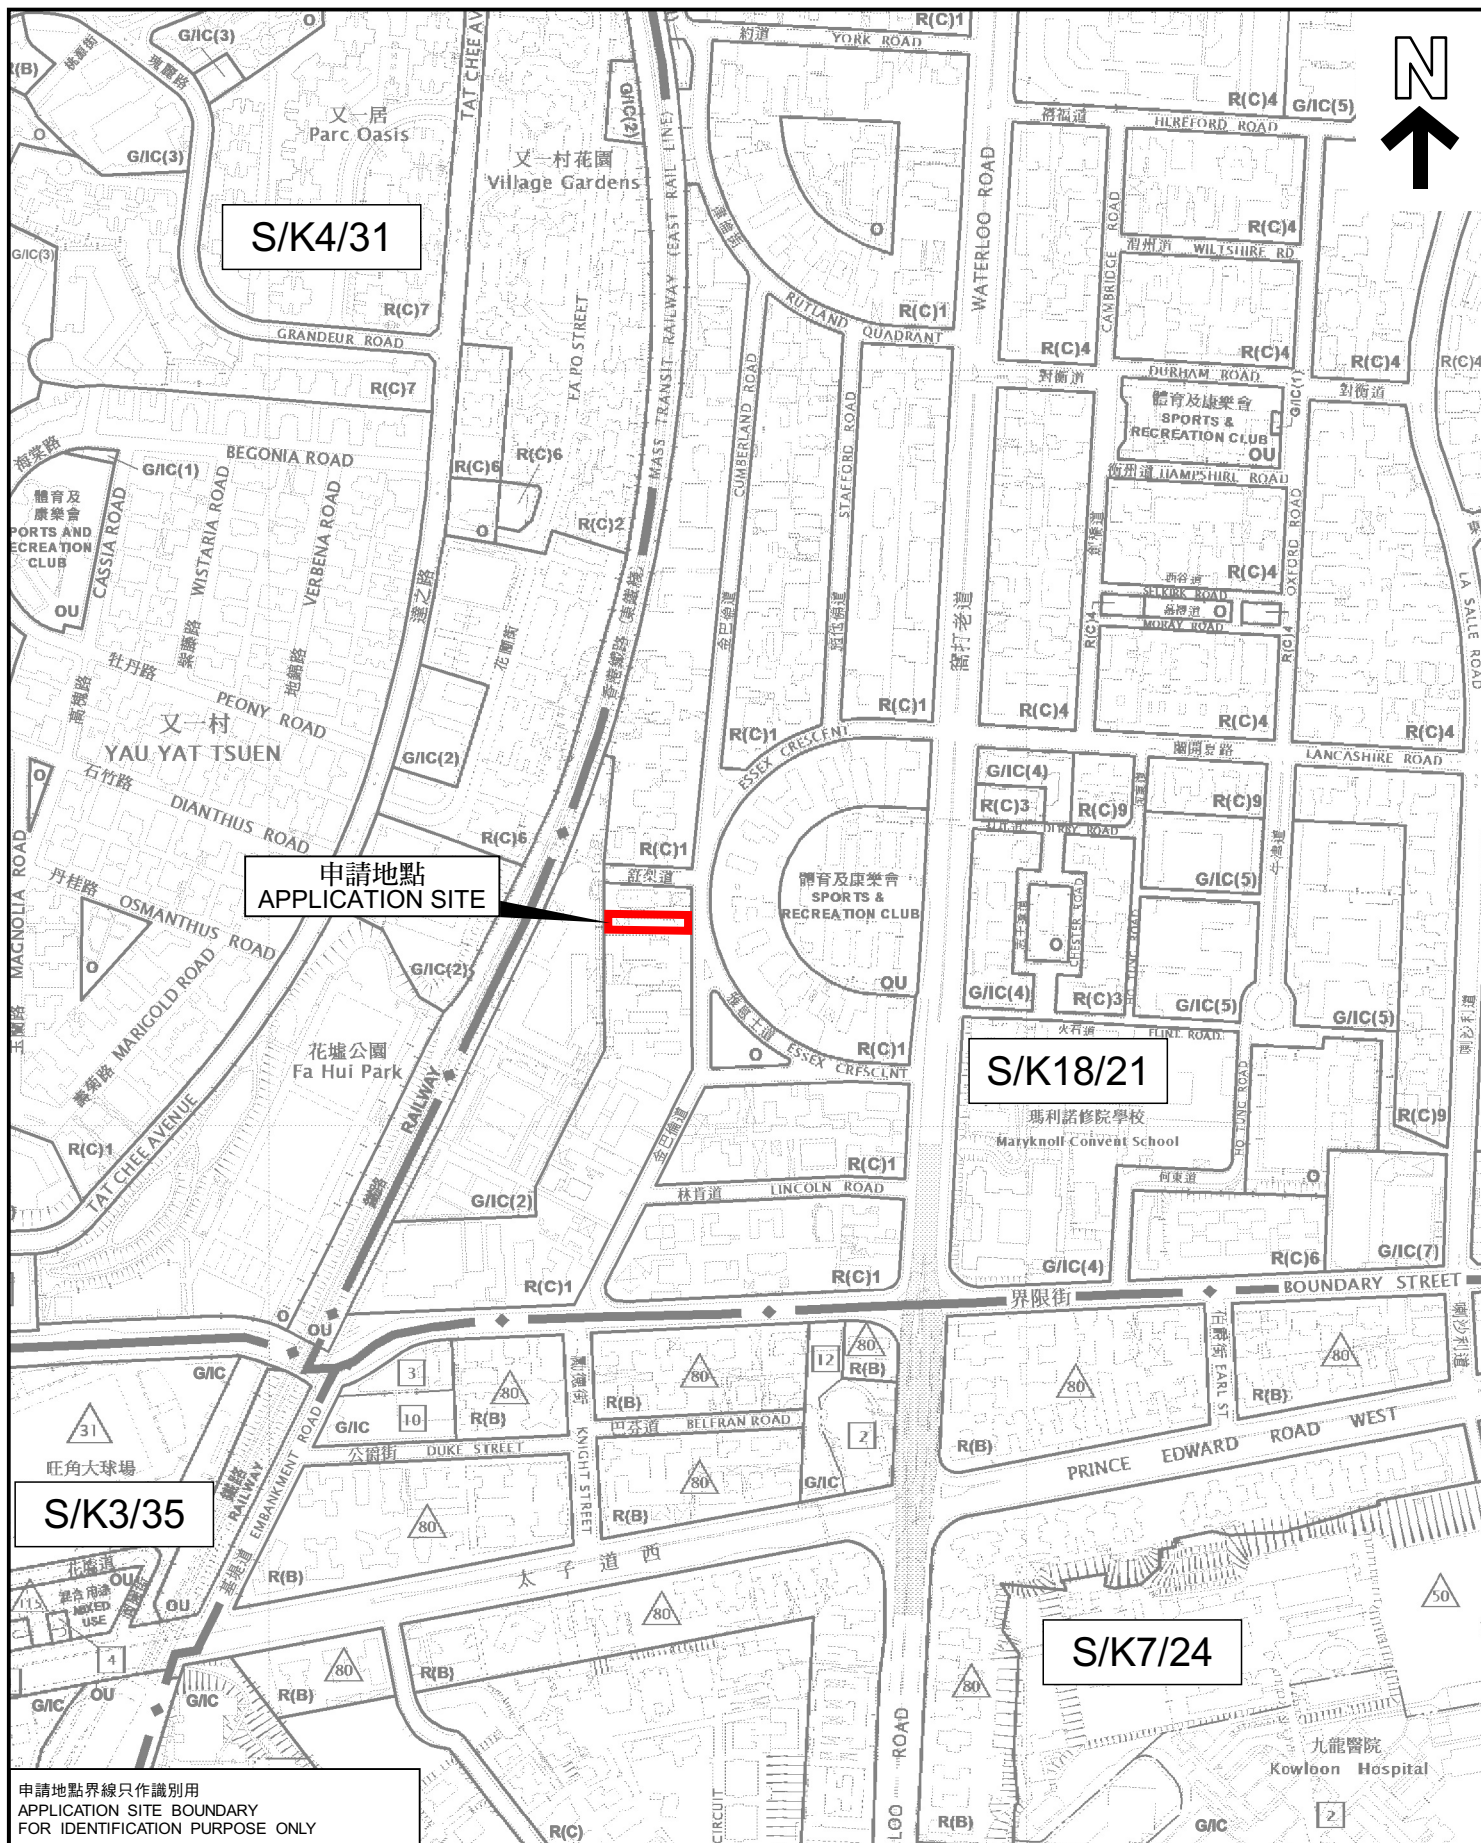

申請地點界線只作識別用
APPLICATION SITE BOUNDARY
FOR IDENTIFICATION PURPOSE ONLY

本摘要圖於2023年1月26日擬備，所根據的資料為
於2022年7月22日展示的分區計劃大綱圖編號S/K3/35、
於2022年9月13日核准的分區計劃大綱圖編號S/K4/31、
於2015年9月8日核准的分區計劃大綱圖編號S/K7/24及
於2017年12月5日核准的分區計劃大綱圖編號S/K18/21
EXTRACT PLAN PREPARED ON 26.1.2023
BASED ON OUTLINE ZONING PLANS No.
S/K3/35 EXHIBITED ON 22.7.2022,
S/K4/31 APPROVED ON 13.9.2022,
S/K7/24 APPROVED ON 8.9.2015 AND
S/K18/21 APPROVED ON 5.12.2017

位置圖 LOCATION PLAN

把申請地點由「住宅(丙類)1」地帶改劃為「政府、機構或社區(14)」地帶
九龍九龍塘金巴倫道25號
TO REZONE THE APPLICATION SITE FROM
"RESIDENTIAL (GROUP C) 1" TO
"GOVERNMENT, INSTITUTION OR COMMUNITY (14)"
25 CUMBERLAND ROAD, KOWLOON TONG, KOWLOON

SCALE 1 : 5 000 比例尺
米 100 0 100 200 米
METRES

規劃署
PLANNING
DEPARTMENT



參考編號
REFERENCE No.
Y/K18/11

圖 PLAN
Z - 1