

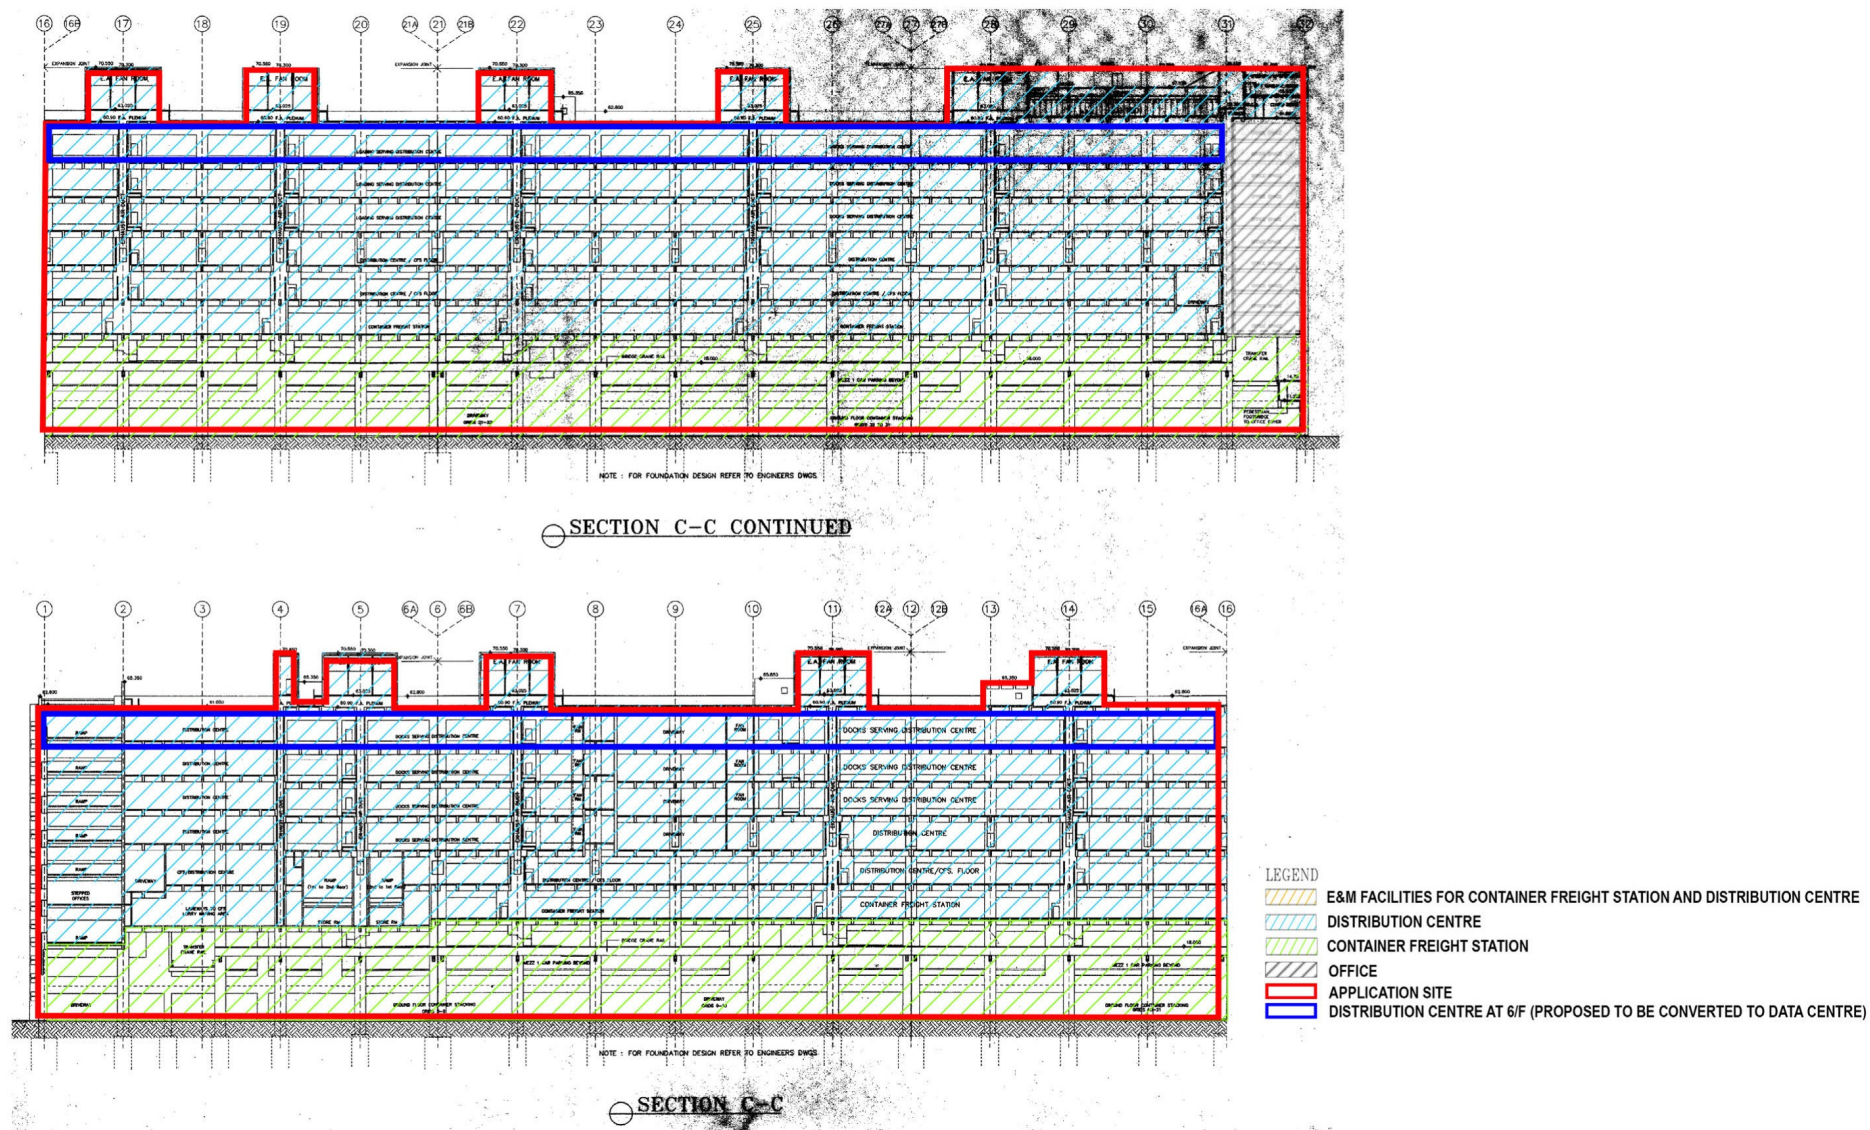


Figure 2.5 Section Plan of the Existing Hutchison Logistic Centre

參考編號
REFERENCE No.
Y/KC/16

繪圖
DRAWING
Z-1

(來源：附錄 Ia)
(Source : Appendix Ia)



(來源：附錄 Ia)
(Source : Appendix Ia)


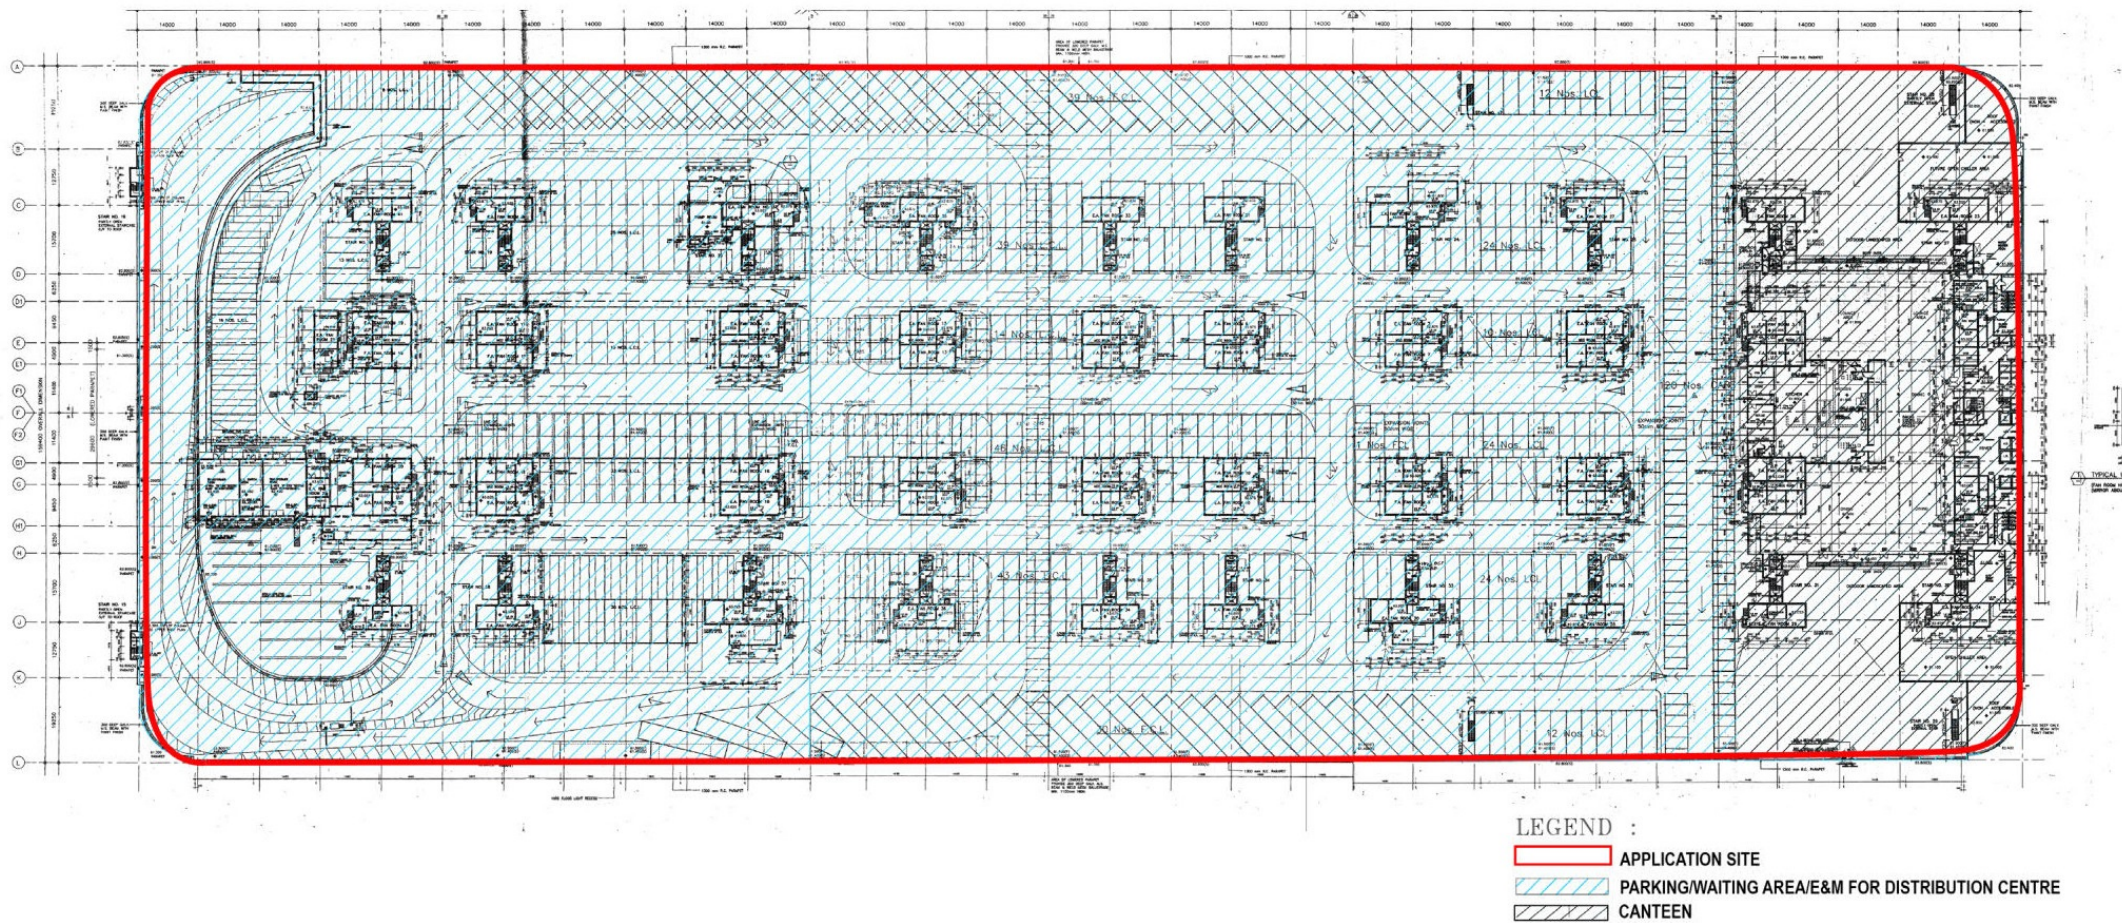


Figure 2.4 R/F Plan of the Existing Hutchison Logistic Centre
 (For identification purpose only; Ref: BLD(B)2/9241/88)

參考編號 REFERENCE No. Y/KC/16	繪圖 DRAWING Z-4
----------------------------------	----------------------

(來源 : 附錄 1a)
 (Source : Appendix 1a)

Proposed Data Centre
(inclusive of a communal
car ramp)

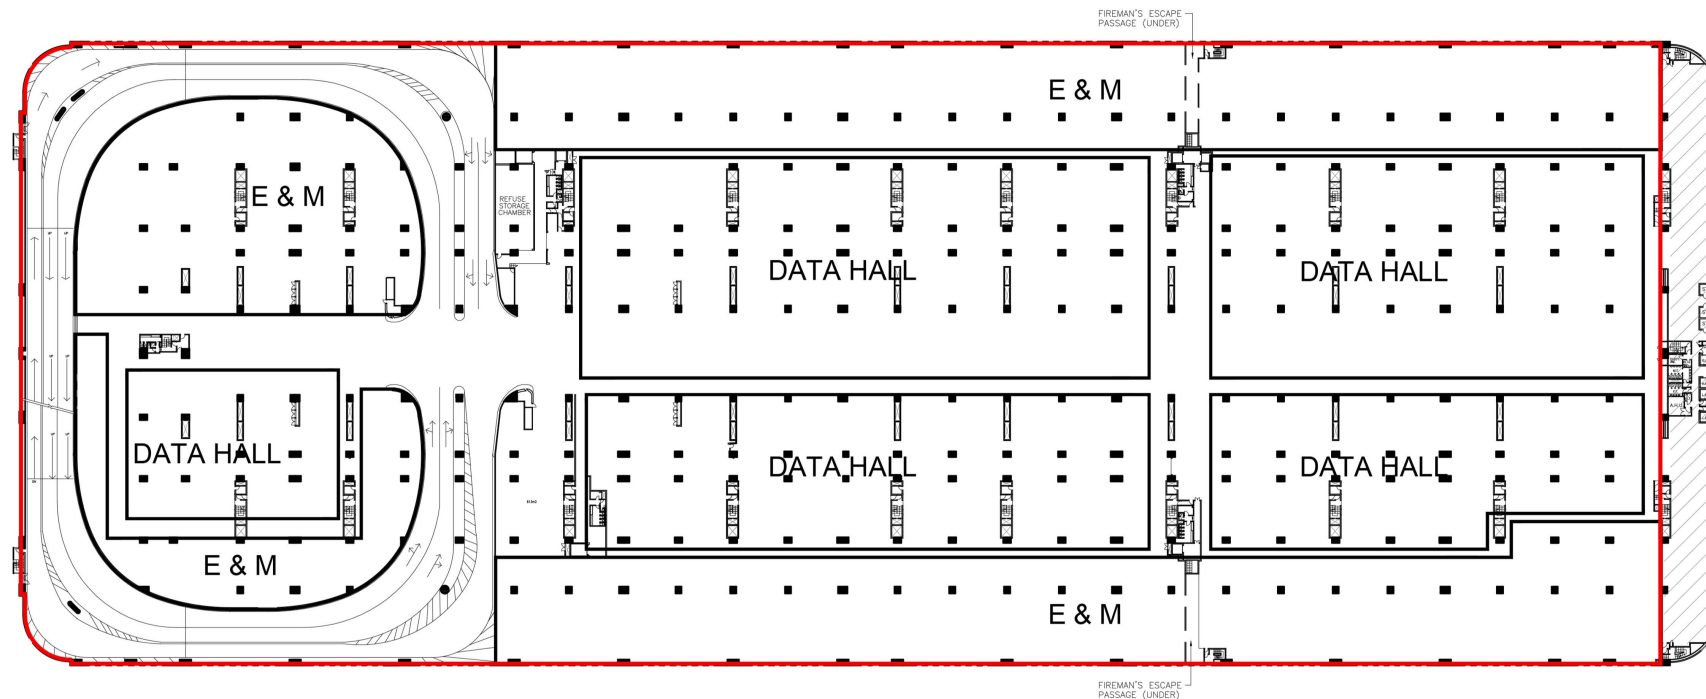

6th FLOOR PLAN

PROPOSED LAYOUT PLAN OF DATA CENTRE ON 6/F

FOR IDENTIFICATION
PURPOSE ONLY

ALL PLANS ARE SUBJECT TO THE
AMENDED PLANS TO BE APPROVED
BY THE BUILDING AUTHORITY

JOB NO. :	DESIGN BY :	CHECKED BY :
JOB :	DRAWN BY :	APPROVED BY :
	DATE :	26-07-2022
DWG TITLE :	SCALE :	1:2000
6/F FLOOR PLAN	DWG NO. :	6F-01

參考編號
REFERENCE No.
Y/KC/16

繪圖
DRAWING
Z-5

N:\Drawing.Office_2014\Sketch\Hong Kong\HIDC\SK-029\HLC-W6F 202206248KVA.DWG

(來源 : 附錄 Ia)
(Source : Appendix Ia)


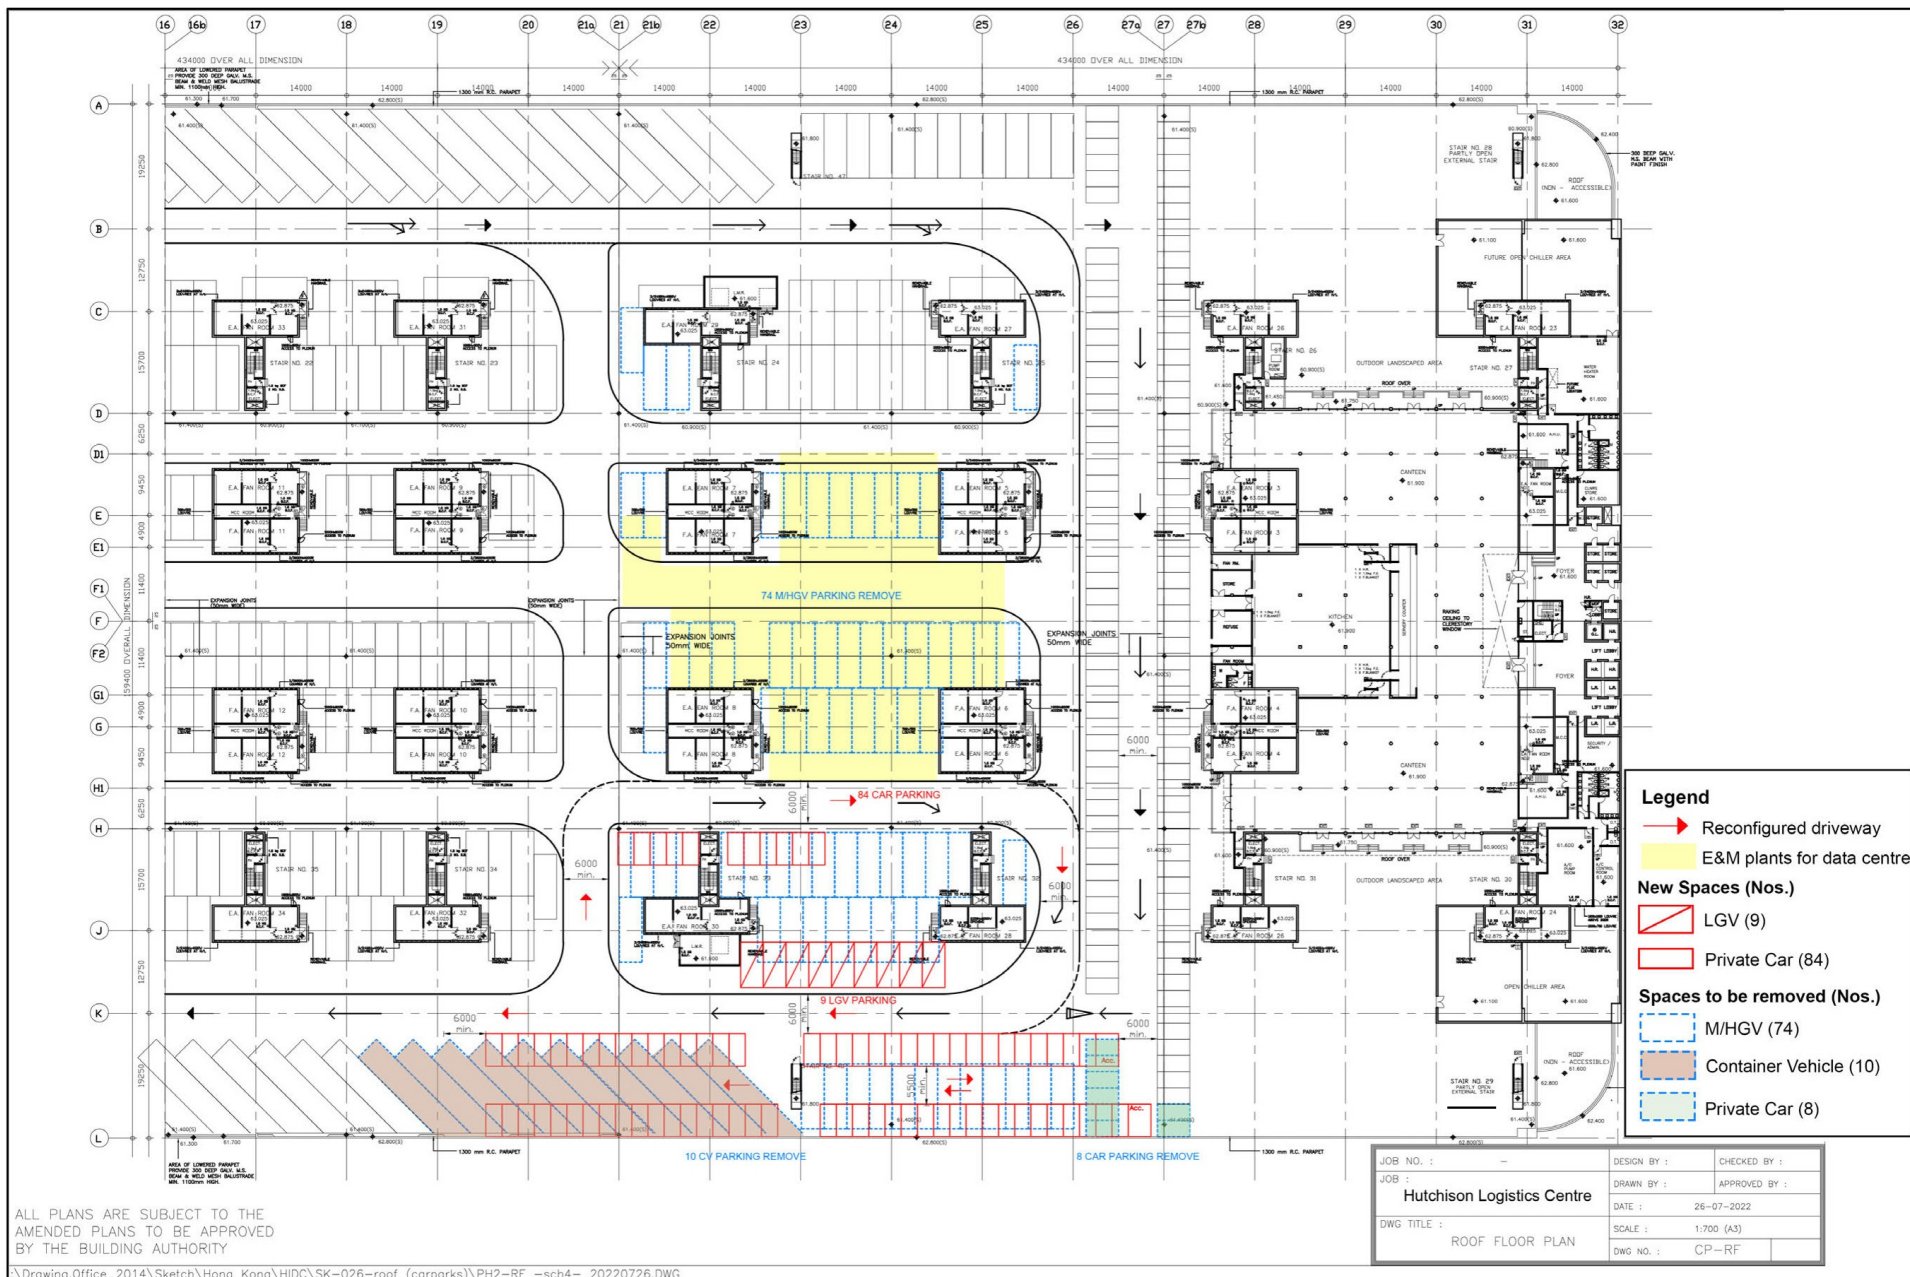


Figure 3.1 Reconfiguration of Internal Transport Facilities at R/F (Part)
(For identification purpose)

參考編號 REFERENCE No. Y/KC/16	繪圖 DRAWING Z-8
----------------------------------	----------------------

(來源 : 附錄 Ia)
(Source : Appendix Ia)

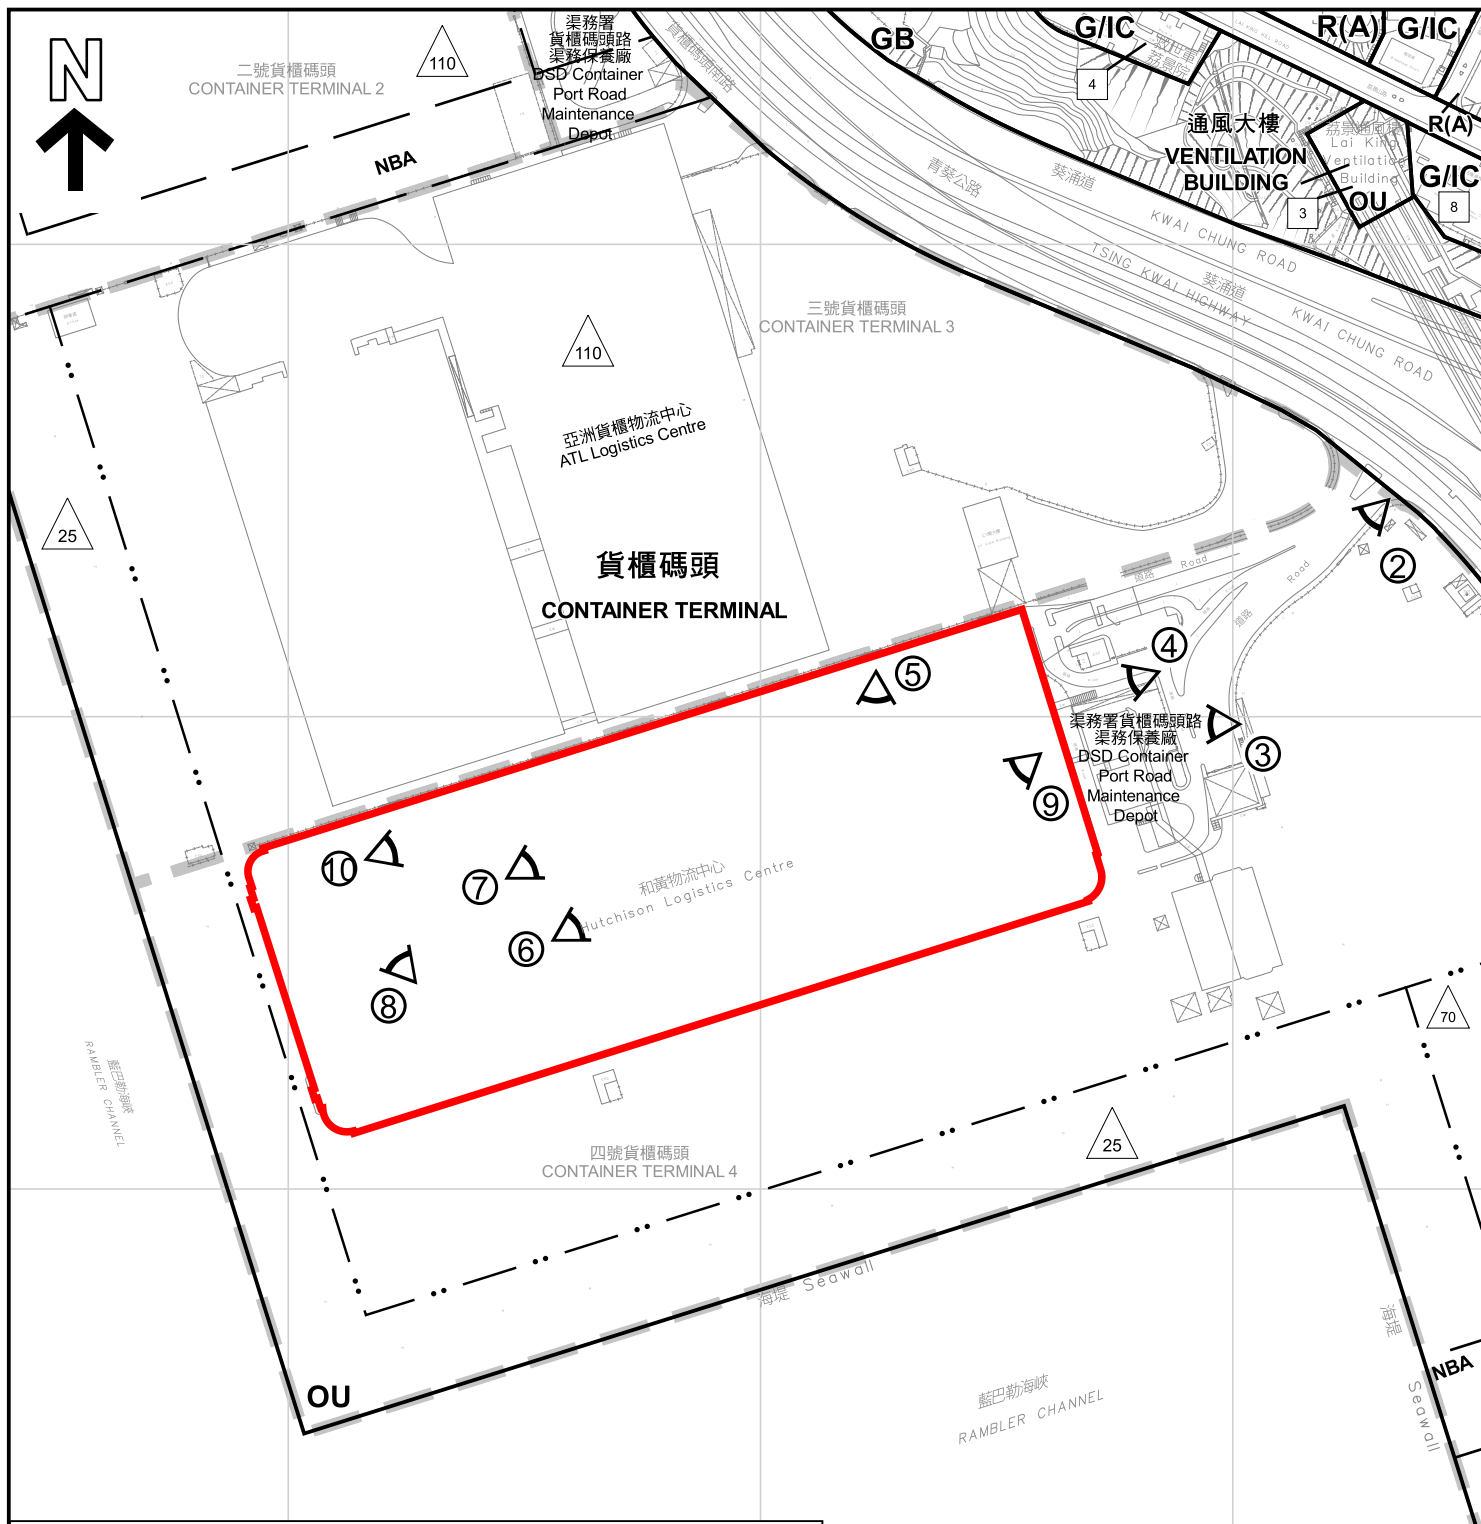

圖例 LEGEND

 	申請地點 (界線只作識別用) APPLICATION SITE (BOUNDARY FOR IDENTIFICATION PURPOSE ONLY)	 	貨櫃碼頭 CONTAINER TERMINAL
GB	綠化地帶 GREEN BELT	NBA	非建築用地 NON-BUILDING AREA
G/IC	政府、機構或社區 GOVERNMENT, INSTITUTION OR COMMUNITY	25	最高建築物高度 (在主水平基準上若干米) MAXIMUM BUILDING HEIGHT (IN METRES ABOVE PRINCIPAL DATUM)
OU	其他指定用途 OTHER SPECIFIED USES	3	最高建築物高度 (樓層數目) MAXIMUM BUILDING HEIGHT
R(A)	住宅 (甲類) RESIDENTIAL (GROUP A)	①	實地照片的觀景點 VIEWING POINT OF SITE PHOTO

本摘要圖於2023年12月1日擬備，
所根據的資料為測量圖編號11-NW-1C 及 D
和 11-NW-6A, B, C 及 D

EXTRACT PLAN PREPARED ON
1.12.2023 BASED ON SURVEY SHEET
No. 11-NW-1C & D and 11-NW-6A, B, C & D

平面圖 SITE PLAN

把申請地點由「其他指定用途」註明「貨櫃碼頭」地帶改劃為
「其他指定用途」註明「貨櫃碼頭 (1)」地帶及修訂適用於申請地點土地用途地帶的《註釋》
葵涌貨櫃碼頭南路 18 號和黃物流中心
TO REZONE THE APPLICATION SITE FROM "OTHER SPECIFIED USES" ANNOTATED
"CONTAINER TERMINAL" TO "OTHER SPECIFIED USES" ANNOTATED "CONTAINER
TERMINAL (1)" AND AMEND THE NOTES OF THE ZONE APPLICABLE TO THE SITE
HUTCHISON LOGISTICS CENTRE
18 CONTAINER PORT ROAD SOUTH, KWAI CHUNG

SCALE 1 : 4 000 比例尺
米 80 0 80 160 米
METRES

規劃署
PLANNING
DEPARTMENT



參考編號
REFERENCE No.
Y/KC/16

圖 PLAN
Z-2



圖例 LEGEND



申請地點（界線只作識別用）
APPLICATION SITE (BOUNDARY
FOR IDENTIFICATION PURPOSE ONLY)

本摘要圖於2023年5月3日擬備，所根據的資料為地政總署於2022年4月10日拍得的航攝照片編號E164489C

EXTRACT PLAN PREPARED ON
3.5.2023 BASED ON AERIAL PHOTO
No.E164489C TAKEN ON 10.4.2022 BY
LANDS DEPARTMENT

航攝照片 AERIAL PHOTO


把申請地點由「其他指定用途」註明「貨櫃碼頭」地帶改劃為
「其他指定用途」註明「貨櫃碼頭 (1)」地帶及修訂適用於申請地點土地用途地帶的《註釋》
葵涌貨櫃碼頭南路 18 號和黃物流中心
TO REZONE THE APPLICATION SITE FROM "OTHER SPECIFIED USES" ANNOTATED
"CONTAINER TERMINAL" TO "OTHER SPECIFIED USES" ANNOTATED "CONTAINER
TERMINAL (1)" AND AMEND THE NOTES OF THE ZONE APPLICABLE TO THE SITE
HUTCHISON LOGISTICS CENTRE
18 CONTAINER PORT ROAD SOUTH, KWAI CHUNG

規劃署
PLANNING
DEPARTMENT



參考編號
REFERENCE No.
Y/KC/16

圖 PLAN
Z-3

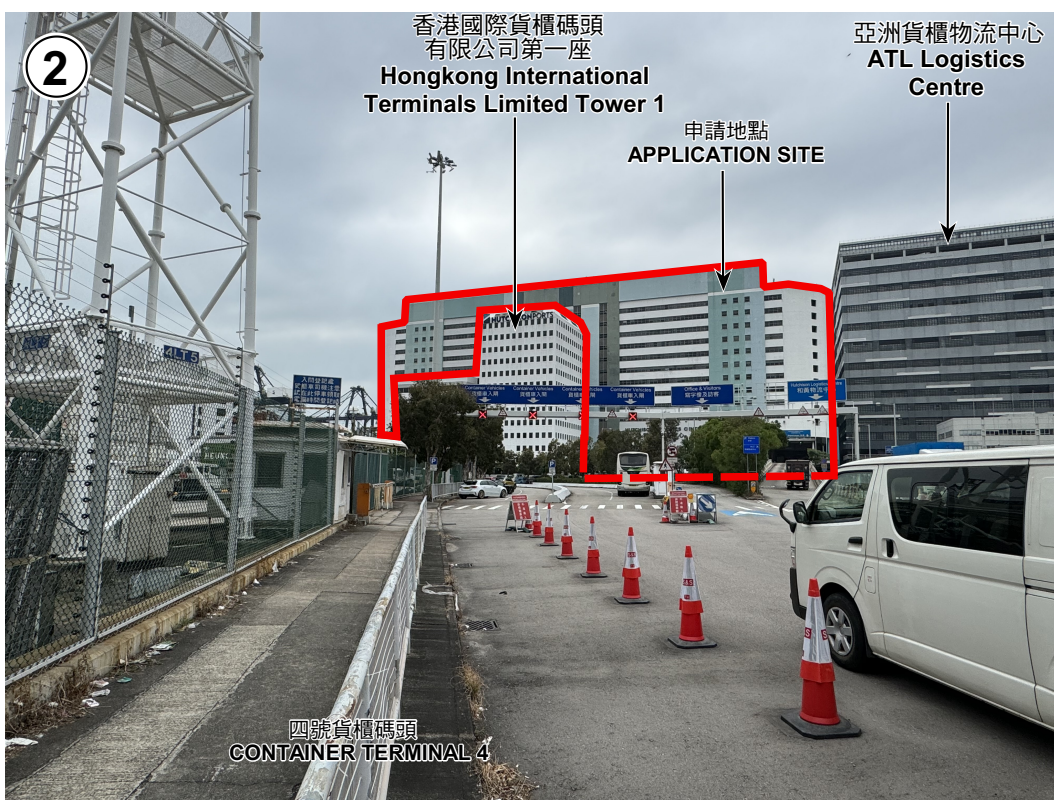

界線只作識別用

BOUNDARY FOR IDENTIFICATION PURPOSE ONLY

實地照片 SITE PHOTOS

本圖於2023年11月30日擬備，所根據的資料為攝於2023年11月29日的實地照片

PLAN PREPARED ON 30.11.2023
BASED ON SITE PHOTOS
TAKEN ON 29.11.2023

把申請地點由「其他指定用途」註明「貨櫃碼頭」地帶改劃為「其他指定用途」註明「貨櫃碼頭 (1)」地帶及修訂適用於申請地點土地用途地帶的《註釋》
葵涌貨櫃碼頭南路 18 號和黃物流中心
TO REZONE THE APPLICATION SITE FROM "OTHER SPECIFIED USES" ANNOTATED "CONTAINER TERMINAL" TO "OTHER SPECIFIED USES" ANNOTATED "CONTAINER TERMINAL (1)" AND AMEND THE NOTES OF THE ZONE APPLICABLE TO THE SITE
HUTCHISON LOGISTICS CENTRE
18 CONTAINER PORT ROAD SOUTH, KWAI CHUNG


規劃署
PLANNING
DEPARTMENT



參考編號
REFERENCE No.
Y/KC/16

圖 PLAN
Z-4

亞洲貨櫃物流中心
ATL Logistics
Centre

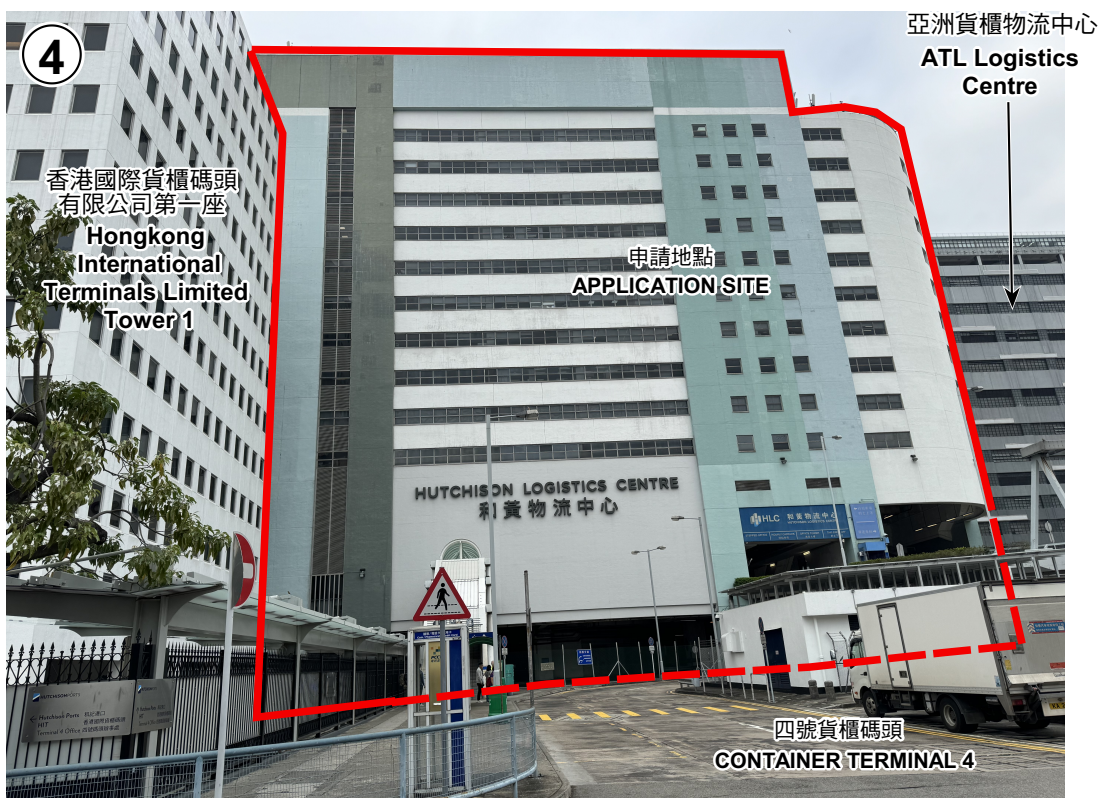

界線只作識別用

BOUNDARY FOR IDENTIFICATION PURPOSE ONLY

實地照片 SITE PHOTOS

把申請地點由「其他指定用途」註明「貨櫃碼頭」地帶改劃為「其他指定用途」註明「貨櫃碼頭 (1)」地帶及修訂適用於申請地點土地用途地帶的《註釋》
葵涌貨櫃碼頭南路 18 號和黃物流中心
TO REZONE THE APPLICATION SITE FROM "OTHER SPECIFIED USES" ANNOTATED "CONTAINER TERMINAL" TO "OTHER SPECIFIED USES" ANNOTATED "CONTAINER TERMINAL (1)" AND AMEND THE NOTES OF THE ZONE APPLICABLE TO THE SITE
HUTCHISON LOGISTICS CENTRE
18 CONTAINER PORT ROAD SOUTH, KWAI CHUNG

規劃署
PLANNING
DEPARTMENT



參考編號
REFERENCE No.
Y/KC/16

圖 PLAN
Z-5

本圖於2023年11月30日擬備，所根據的資料為攝於2023年11月29日的實地照片

PLAN PREPARED ON 30.11.2023
BASED ON SITE PHOTOS
TAKEN ON 29.11.2023



實地照片 SITE PHOTOS

本圖於2023年12月1日擬備，所根據的資料為攝於2023年11月29日的實地照片

PLAN PREPARED ON 1.12.2023
BASED ON SITE PHOTOS
TAKEN ON 29.11.2023

把申請地點由「其他指定用途」註明「貨櫃碼頭」地帶改劃為「其他指定用途」註明「貨櫃碼頭 (1)」地帶及修訂適用於申請地點土地用途地帶的《註釋》
葵涌貨櫃碼頭南路 18 號和黃物流中心
TO REZONE THE APPLICATION SITE FROM "OTHER SPECIFIED USES" ANNOTATED "CONTAINER TERMINAL" TO "OTHER SPECIFIED USES" ANNOTATED "CONTAINER TERMINAL (1)" AND AMEND THE NOTES OF THE ZONE APPLICABLE TO THE SITE
HUTCHISON LOGISTICS CENTRE
18 CONTAINER PORT ROAD SOUTH. KWAI CHUNG

規劃署
PLANNING
DEPARTMENT



參考編號
REFERENCE No.
Y/KC/16

圖 PLAN
Z-6



申請地點內部(有關處所)
INTERIOR OF
APPLICATION SITE (THE PREMISES)
(6F)



申請地點內部(有關處所)
INTERIOR OF
APPLICATION SITE (THE PREMISES)
(6F)



申請地點
APPLICATION SITE
(RF)

實地照片 SITE PHOTOS

把申請地點由「其他指定用途」註明「貨櫃碼頭」地帶改劃為
「其他指定用途」註明「貨櫃碼頭 (1)」地帶及修訂適用於申請地點土地用途地帶的《註釋》
葵涌貨櫃碼頭南路 18 號和黃物流中心
TO REZONE THE APPLICATION SITE FROM "OTHER SPECIFIED USES" ANNOTATED
"CONTAINER TERMINAL" TO "OTHER SPECIFIED USES" ANNOTATED "CONTAINER
TERMINAL (1)" AND AMEND THE NOTES OF THE ZONE APPLICABLE TO THE SITE
HUTCHISON LOGISTICS CENTRE
18 CONTAINER PORT ROAD SOUTH, KWAI CHUNG

規劃署
PLANNING
DEPARTMENT



參考編號
REFERENCE No.
Y/KC/16

圖 PLAN
Z-7

本圖於2023年12月1日擬備，所根據的
資料為攝於2023年11月29日的實地照片

PLAN PREPARED ON 1.12.2023
BASED ON SITE PHOTOS
TAKEN ON 29.11.2023