


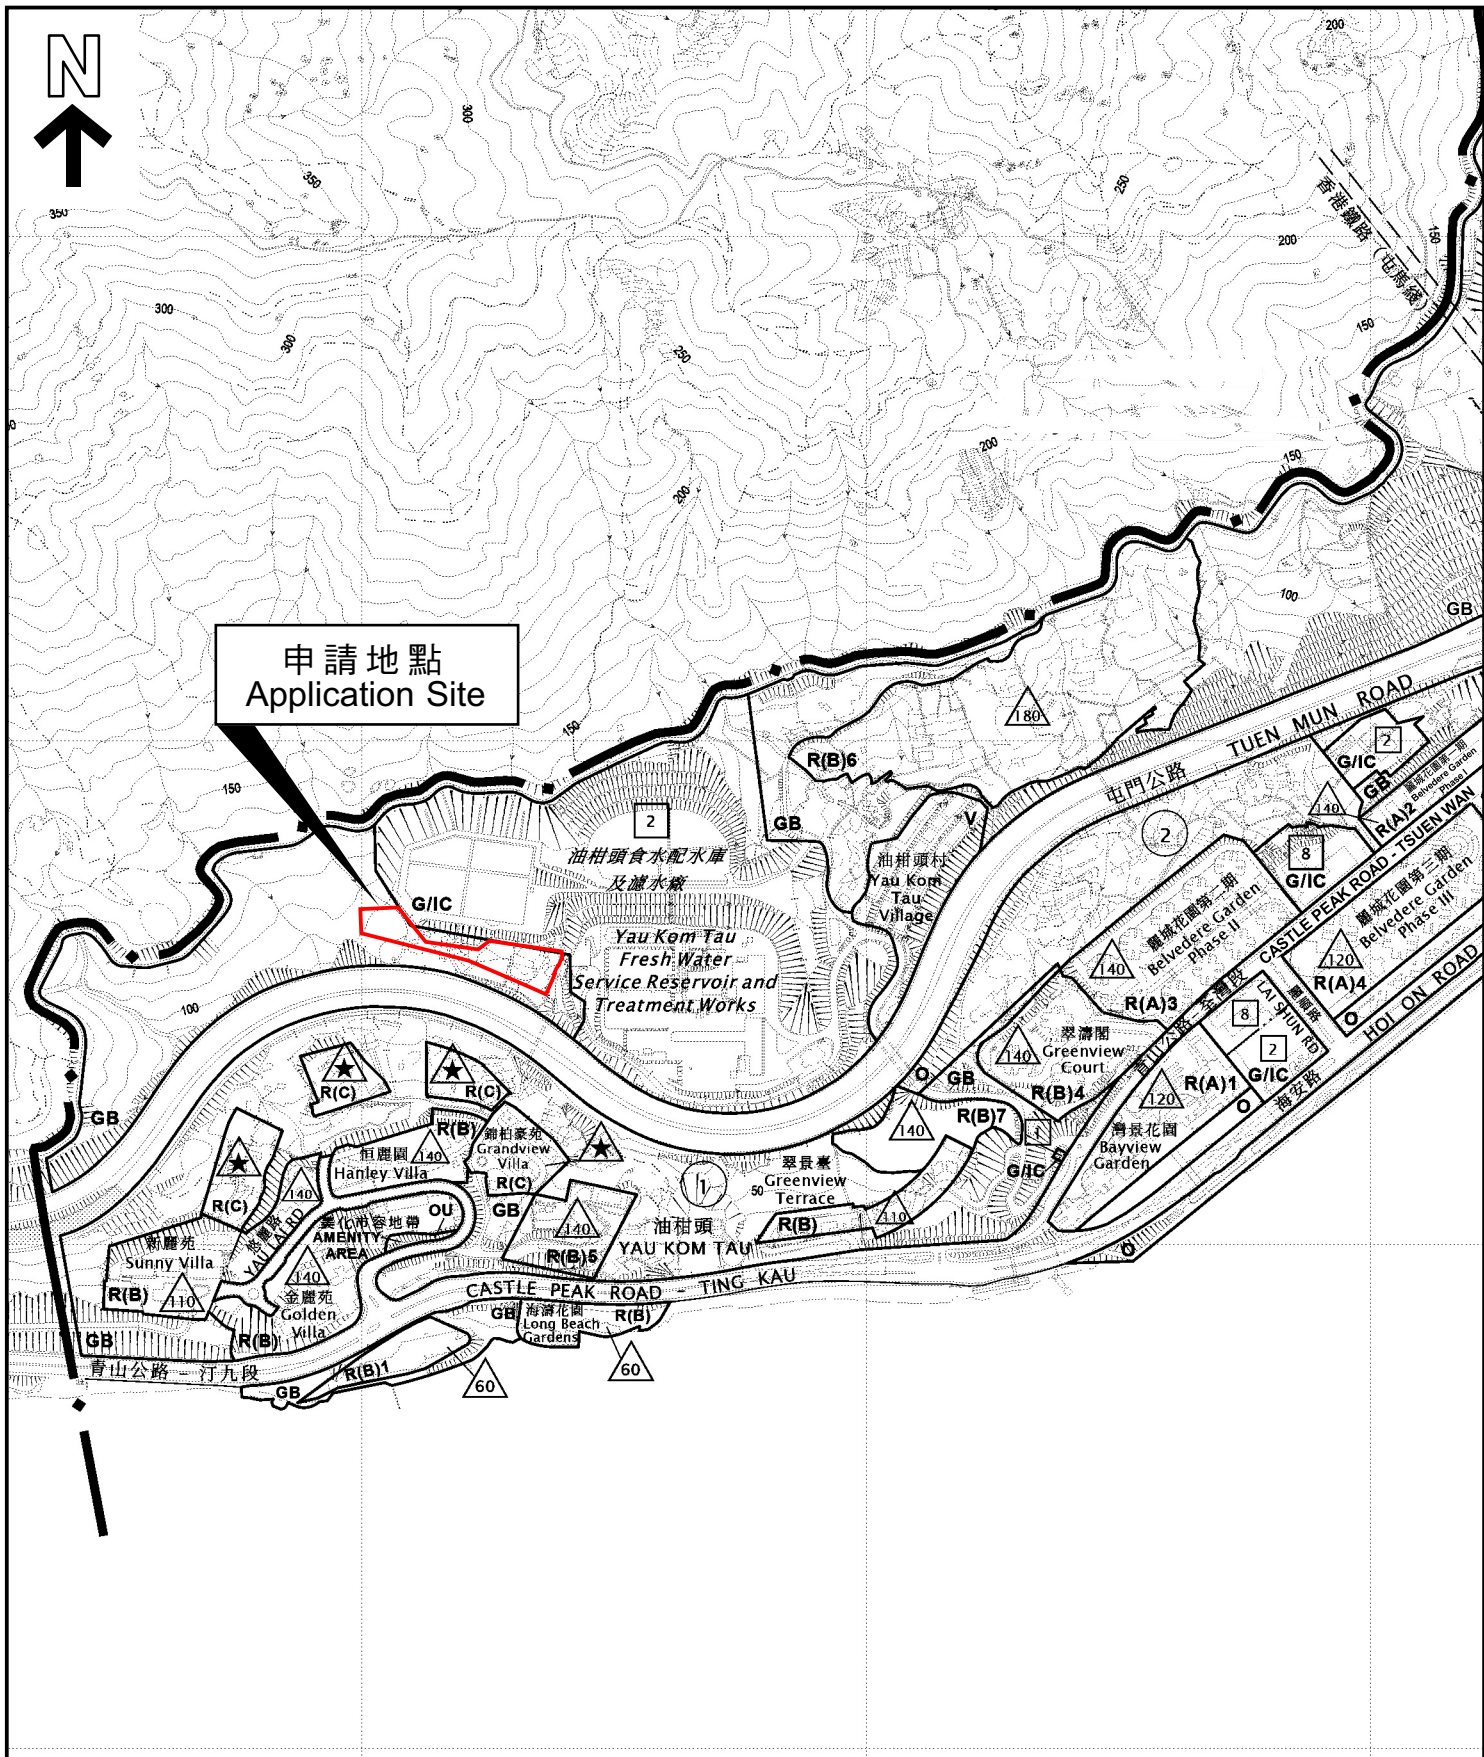

申請地點界線只作識別用
APPLICATION SITE BOUNDARY
FOR IDENTIFICATION PURPOSE ONLY

位置圖 LOCATION PLAN

把申請地點由「綠化地帶」及「政府、機構或社區」
改劃為「住宅(乙類)10」地帶
荃灣油柑頭丈量約份第354約地段第164號餘段
第175號及第232號餘段和毗連政府土地

TO REZONE THE APPLICATION SITE FROM "GREEN BELT" AND
"GOVERNMENT, INSTITUTION OR COMMUNITY" TO "RESIDENTIAL (GROUP B) 10"
LOT 164 RP, 175 AND 232 RP IN D.D. 354, AND
ADJOINING GOVERNMENT LAND, YAU KOM TAU, TSUEN WAN

SCALE 1:7 500 比例尺

米 100 0 100 200 300 米
METRES

規劃署
PLANNING
DEPARTMENT



參考編號
REFERENCE No.
Y/TW/18

圖 PLAN
Z-1

本摘要圖於2025年2月20日擬備，
所根據的資料為於2024年12月6日
展示的分區計劃大綱圖編號S/TW/38

EXTRACT PLAN PREPARED ON
20.2.2025 BASED ON OUTLINE ZONING
PLAN No. S/TW/38 EXHIBITED ON
6.12.2024