


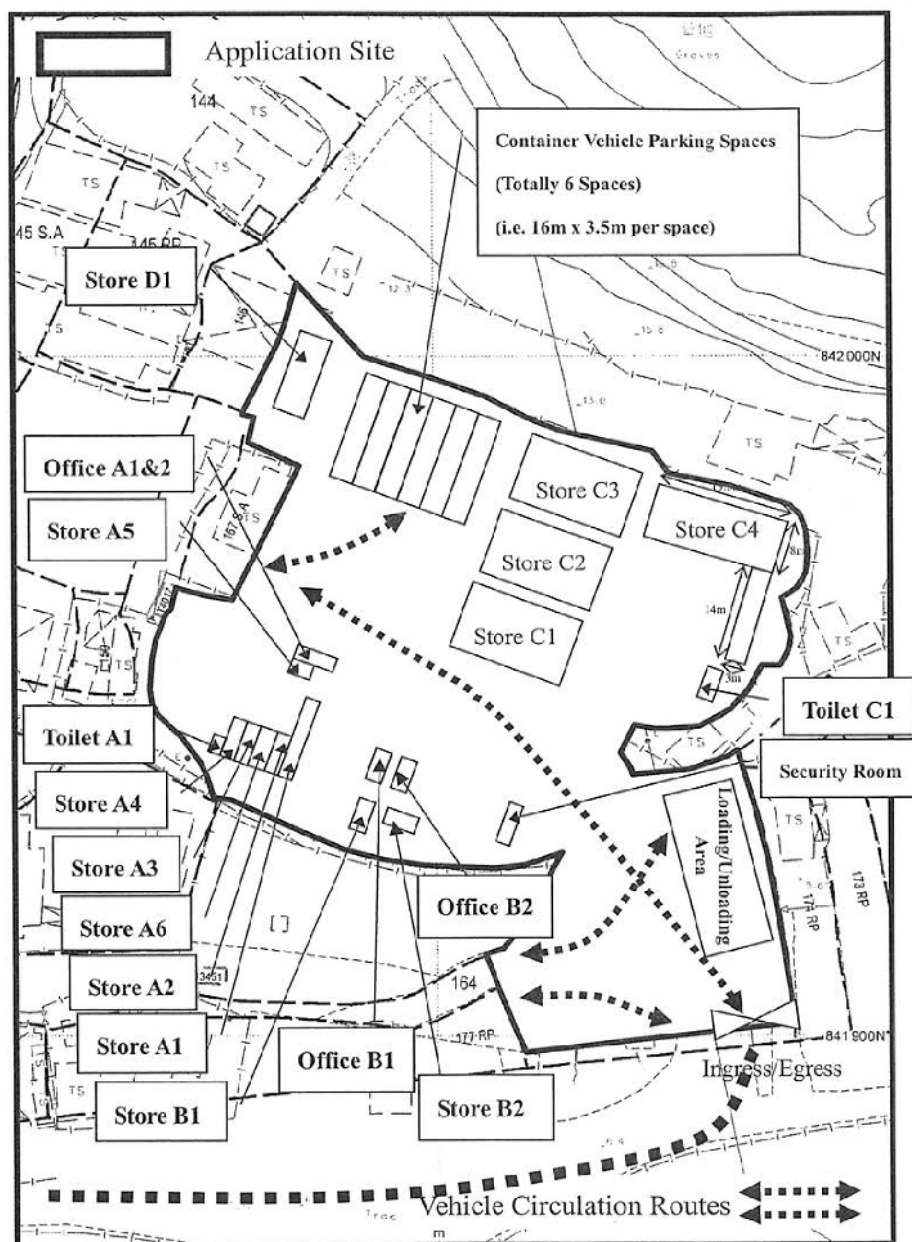


Use	Covered Area	GFA (about)	Height	No. of Storey
Office A1 & 2	12.97 m ²	25.94 m ² (i.e. 6.09m x 2.13m x 2)	5m	2
Store A1	25.96 m ²	51.92 m ² (i.e. 12.19m x 2.13m x 2)	5m	2
Store A2	12.97 m ²	25.94 m ² (i.e. 6.09m x 2.13m x 2)	5m	2
Store A3	12.97 m ²	25.94 m ² (i.e. 6.09m x 2.13m x 2)	5m	2
Store A4	12.97 m ²	25.94 m ² (i.e. 6.09m x 2.13m x 2)	5m	2
Store A5	7.26 m ²	7.26 m ² (i.e. 3.3m x 2.2m x 1)	2.5m	1
Store A6	15.83 m ²	15.83 m ² (i.e. 6.09m x 2.6m x 1)	5m	1
Toilet A1	4.86 m ²	4.86 m ² (i.e. 1.8m x 2.7m x 1)	2.5m	1
Office B1	11.52 m ²	11.52 m ² (i.e. 4.8m x 2.4m x 1)	2.5m	1
Office B2	11.52 m ²	11.52 m ² (i.e. 4.8m x 2.4m x 1)	2.5m	1
Store B1	11.52 m ²	11.52 m ² (i.e. 4.8m x 2.4m x 1)	2.5m	1
Store B2	11.52 m ²	11.52 m ² (i.e. 4.8m x 2.4m x 1)	2.5m	1
Security Room	12.97 m ²	25.94 m ² (i.e. 6.09m x 2.13m x 2)	5m	2
Store C1	170 m ²	170 m ² (i.e. 17m x 10m x 1) (Including Office with area of 57.6m ² inside the Store)	4.5m	1
Store C2	170 m ²	170 m ² (i.e. 17m x 10m x 1)	4.5m	1
Store C3	170 m ²	170 m ² (i.e. 17m x 10m x 1)	4.5m	1
Store C4	198 m ²	198 m ² (i.e. 19.5m x 8m x 1 + 14m x 3m x 1)	4.5m	1
Toilet C1	11.52 m ²	11.52 m ² (i.e. 4.8m x 2.4m x 1)	2.5m	1
Store D1	57.60 m ²	115.20 m ² (i.e. 12m x 4.8m x 2)	5m	2
Total:	941.96 m²	1,090.37 m²		

(資料來源:申請人於 20.5.2021 呈交的資料)
(Source : Applicant's Submission of 20.5.2021)

參考編號
REFERENCE No.
A/FLN/25

繪圖 DRAWING
A-1

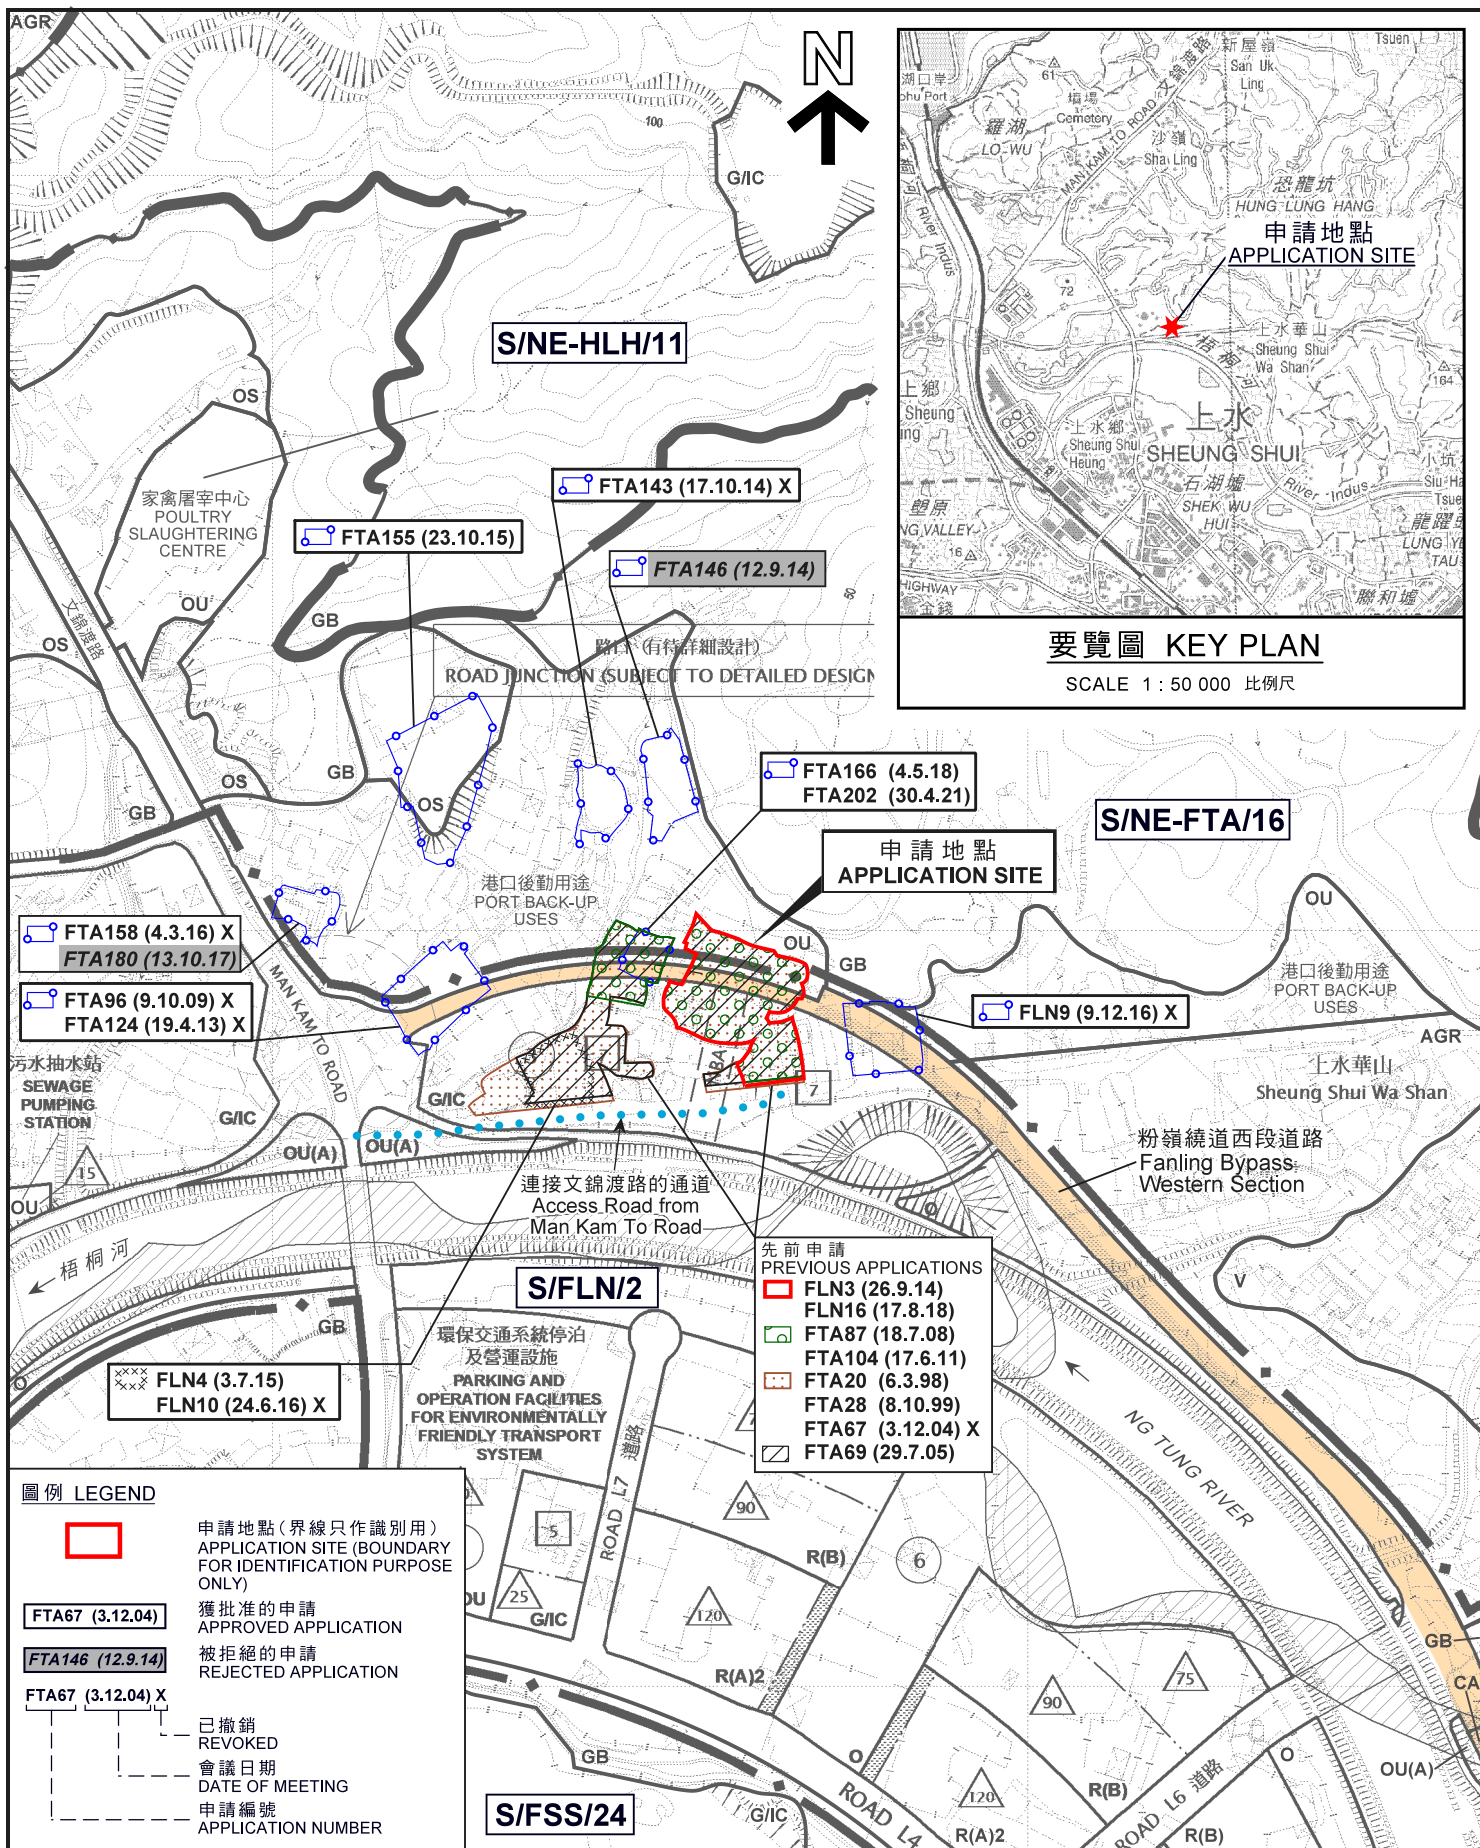

位置圖 LOCATION PLAN

臨時公眾停車場 (包括貨櫃車) 及散貨和貯物的規劃許可續期 (為期3年)
上水虎地坊上水華山丈量約份第52約地段第164號 (部分)、
第167號餘段、第167號B分段及第176號餘段 (部分)
RENEWAL OF PLANNING APPROVAL FOR TEMPORARY PUBLIC VEHICLE PARK
(INCLUDING CONTAINER VEHICLE) AND GOODS DISTRIBUTION
AND STORAGE USE FOR A PERIOD OF 3 YEARS
LOTS 164 (PART), 167 RP, 167 S.B AND 176 RP (PART) IN D.D.52,
SHEUNG SHUI WA SHAN, FU TEI AU, SHEUNG SHUI

SCALE 1 : 5 000 比例尺
米 100 0 100 200 米
METRES


規劃署
PLANNING
DEPARTMENT



參考編號
REFERENCE No.
A/FLN/25

圖 PLAN
A-1


本摘要圖於2021年7月2日擬備，
所根據的資料為於2015年6月16日核准的
分區計劃大綱圖編號S/FLN/2
EXTRACT PLAN PREPARED ON 2.7.2021
BASED ON OUTLINE ZONING PLAN
No. S/FLN/2 APPROVED ON 16.6.2015

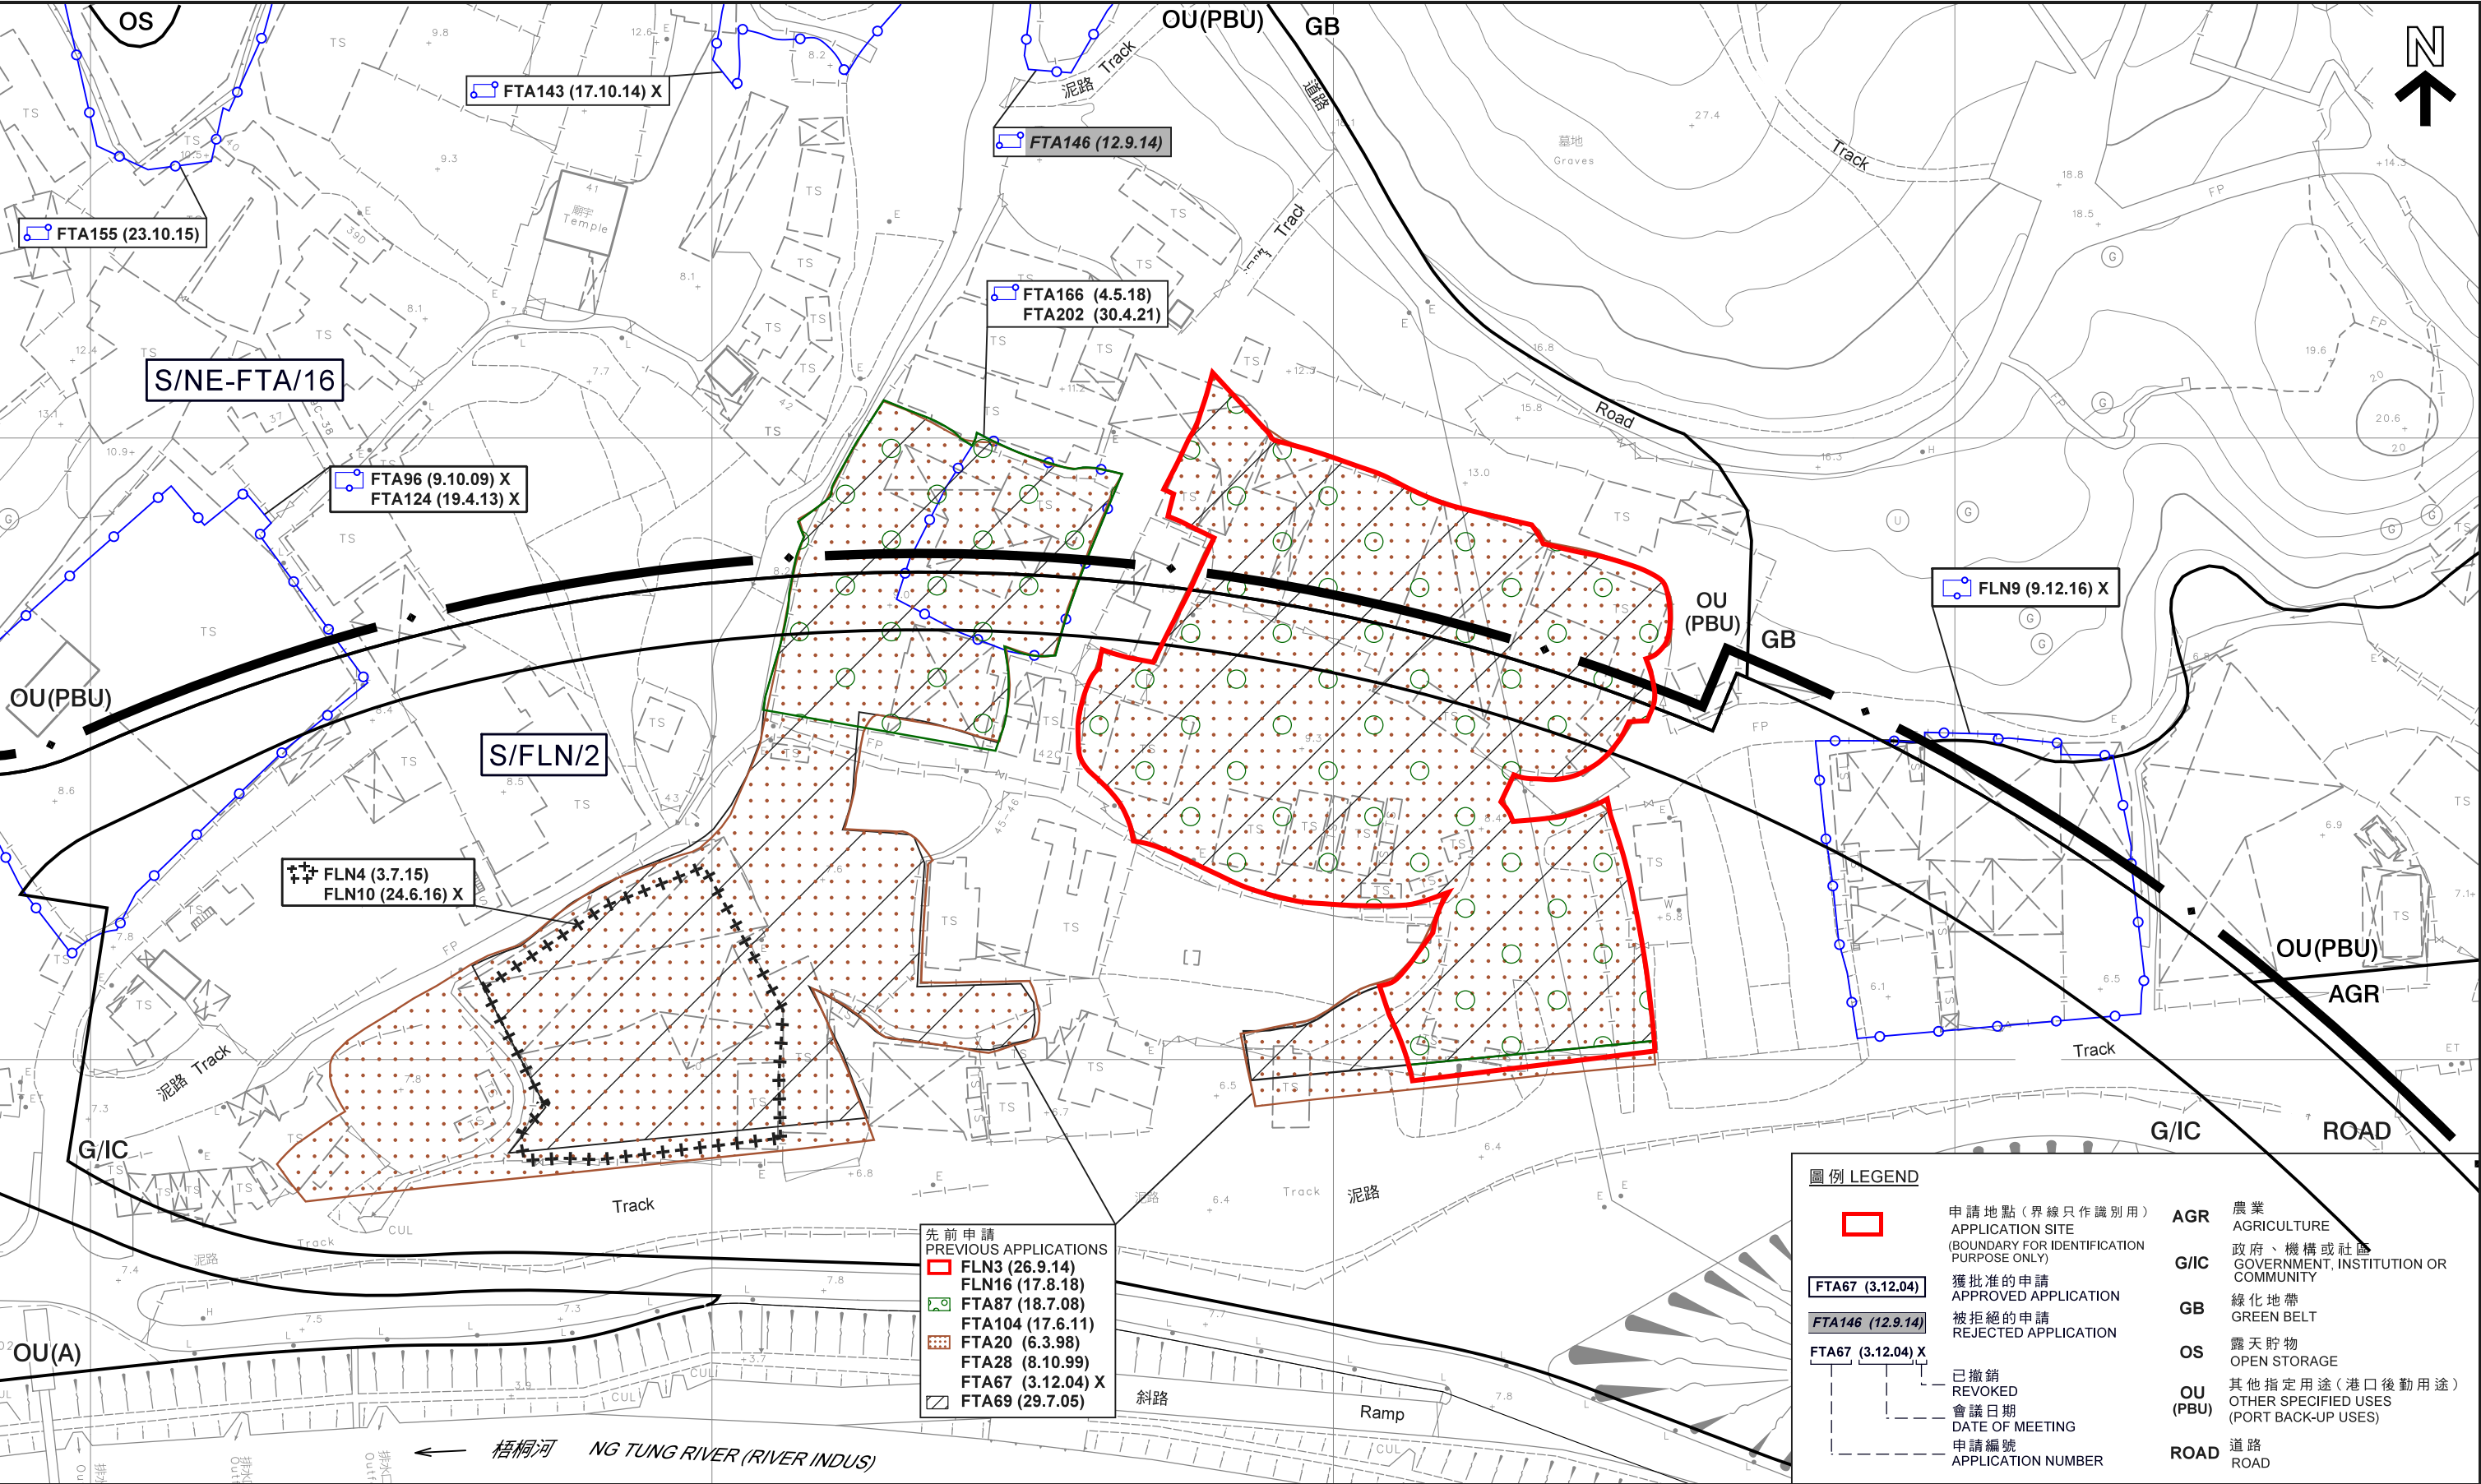

平面圖 SITE PLAN

本摘要圖於2021年7月5日擬備，
所根據的資料為測量圖編號
3-NW-21D及3-SW-1B
EXTRACT PLAN PREPARED ON 5.7.2021
BASED ON SURVEY SHEETS No.
3-NW-21D AND 3-SW-1B

臨時公眾停車場(包括貨櫃車)及散貨和貯物的規劃許可續期(為期3年)
上水虎地坳上水華山丈量約份第52約地段第164號(部分)、第167號餘段、第167號B分段及第176號餘段(部分)
RENEWAL OF PLANNING APPROVAL FOR TEMPORARY PUBLIC VEHICLE PARK (INCLUDING CONTAINER VEHICLE)
AND GOODS DISTRIBUTION AND STORAGE USE FOR A PERIOD OF 3 YEARS
LOTS 164 (PART), 167 RP, 167 S.B AND 176 RP (PART) IN D.D.52, SHEUNG SHUI WA SHAN, FU TEI AU, SHEUNG SHUI

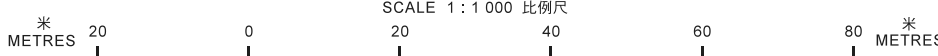


規劃署
PLANNING
DEPARTMENT



參考編號
REFERENCE No.
A/FLN/25

圖 PLAN
A-2b

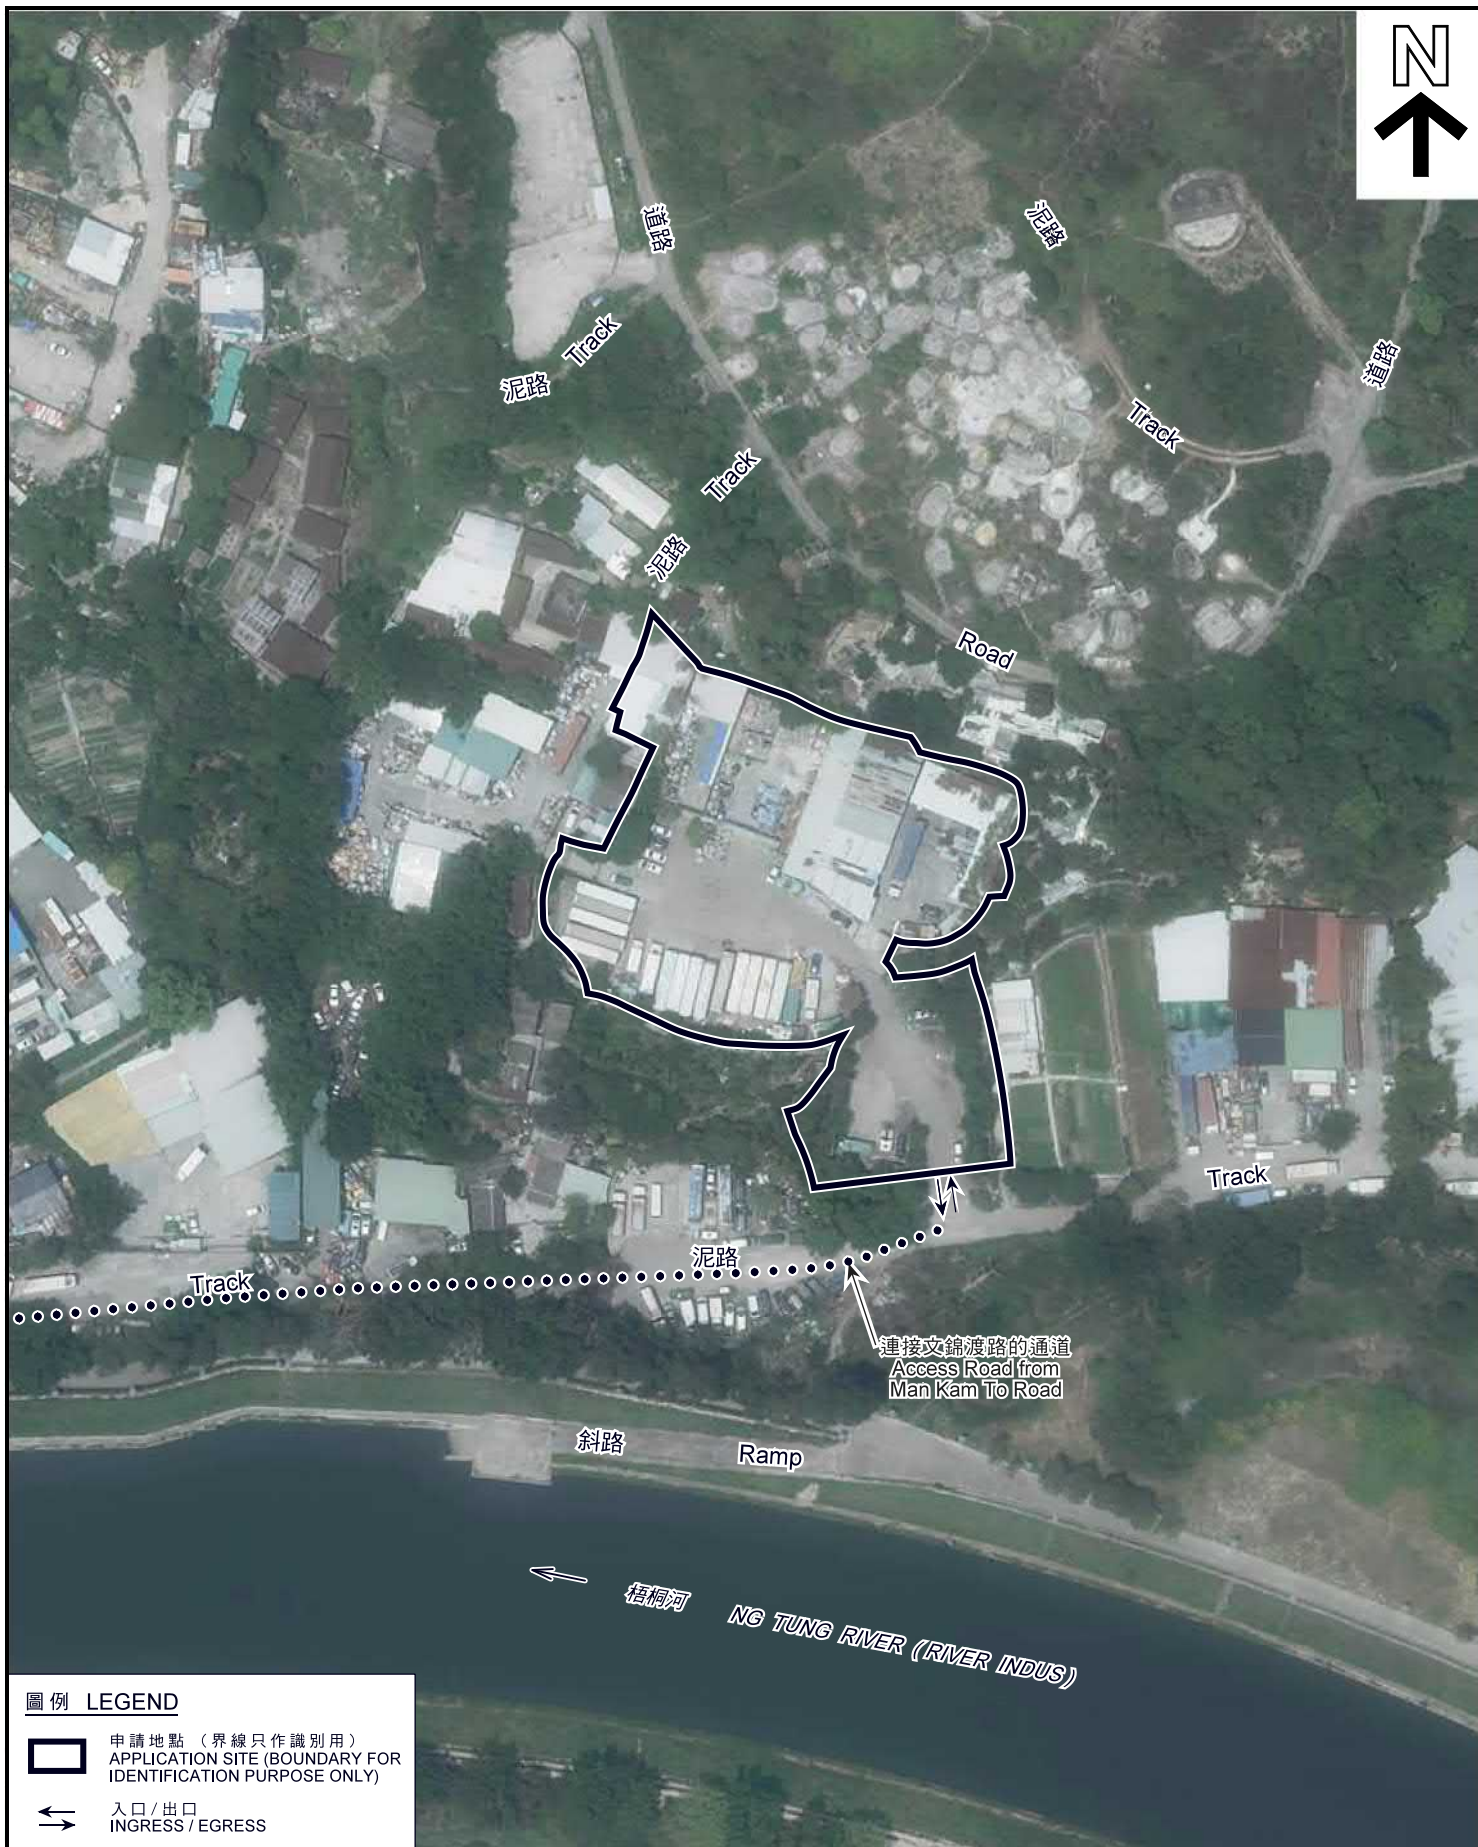

航攝照片 AERIAL PHOTO

本摘要圖於2021年6月22日擬備，
所根據的資料為地政總署
於2020年4月15日拍得的航攝照片
編號E093283C
EXTRACT PLAN PREPARED ON 22.6.2021
BASED ON AERIAL PHOTO No. E093283C
TAKEN ON 15.4.2020 BY
LANDS DEPARTMENT

臨時公眾停車場(包括貨櫃車)及散貨和貯物的規劃許可續期(為期3年)
上水虎地坳上水華山丈量約份第52約地段第164號(部分)、
第167號餘段、第167號B分段及第176號餘段(部分)
RENEWAL OF PLANNING APPROVAL FOR TEMPORARY PUBLIC VEHICLE PARK
(INCLUDING CONTAINER VEHICLE) AND GOODS DISTRIBUTION
AND STORAGE USE FOR A PERIOD OF 3 YEARS
LOTS 164 (PART), 167 RP, 167 S.B AND 176 RP (PART) IN D.D.52,
SHEUNG SHUI WA SHAN, FU TEI AU, SHEUNG SHUI

規劃署
PLANNING
DEPARTMENT



參考編號
REFERENCE No.
A/FLN/25

圖 PLAN
A-3



申請地點界線只作識別用
APPLICATION SITE BOUNDARY FOR IDENTIFICATION PURPOSE ONLY

實地照片 SITE PHOTO

本圖於2021年6月22日擬備，所根據的資料為攝於2021年5月27日的實地照片
PLAN PREPARED ON 22.6.2021 BASED ON SITE PHOTO TAKEN ON 27.5.2021

臨時公眾停車場(包括貨櫃車)及散貨和貯物的規劃許可續期(為期3年)
上水虎地坳上水華山丈量約份第52約地段第164號(部分)、
第167號餘段、第167號B分段及第176號餘段(部分)
RENEWAL OF PLANNING APPROVAL FOR TEMPORARY PUBLIC VEHICLE PARK
(INCLUDING CONTAINER VEHICLE) AND GOODS DISTRIBUTION
AND STORAGE USE FOR A PERIOD OF 3 YEARS
LOTS 164 (PART), 167 RP, 167 S.B AND 176 RP (PART) IN D.D.52,
SHEUNG SHUI WA SHAN, FU TEI AU, SHEUNG SHUI

規劃署
PLANNING
DEPARTMENT



參考編號
REFERENCE No.
A/FLN/25

圖 PLAN
A-4a



申請地點
APPLICATION SITE



申請地點
APPLICATION SITE

申請地點界線只作識別用
APPLICATION SITE BOUNDARY FOR IDENTIFICATION PURPOSE ONLY

實地照片 SITE PHOTO

本圖於2021年6月22日擬備，所根據的資料為攝於2021年5月27日的實地照片

PLAN PREPARED ON 22.6.2021 BASED ON SITE PHOTO TAKEN ON 27.5.2021

臨時公眾停車場（包括貨櫃車）及散貨和貯物的規劃許可續期（為期3年）
上水虎地坳上水華山丈量約份第52約地段第164號（部分）、
第167號餘段、第167號B分段及第176號餘段（部分）
RENEWAL OF PLANNING APPROVAL FOR TEMPORARY PUBLIC VEHICLE PARK
(INCLUDING CONTAINER VEHICLE) AND GOODS DISTRIBUTION
AND STORAGE USE FOR A PERIOD OF 3 YEARS
LOTS 164 (PART), 167 RP, 167 S.B AND 176 RP (PART) IN D.D.52,
SHEUNG SHUI WA SHAN, FU TEI AU, SHEUNG SHUI

規劃署
PLANNING
DEPARTMENT



參考編號
REFERENCE No.
A/FLN/25

圖 PLAN
A-4b